

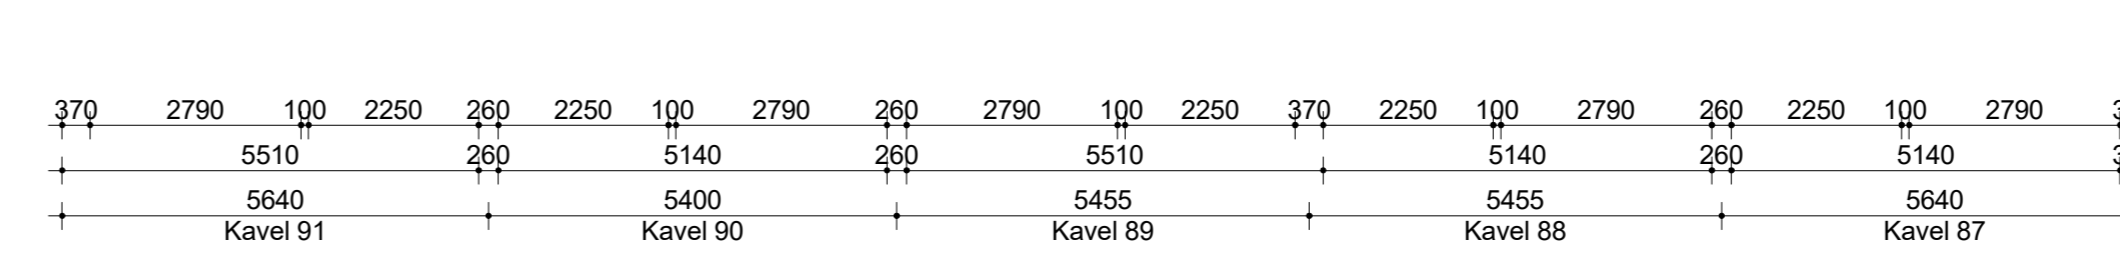
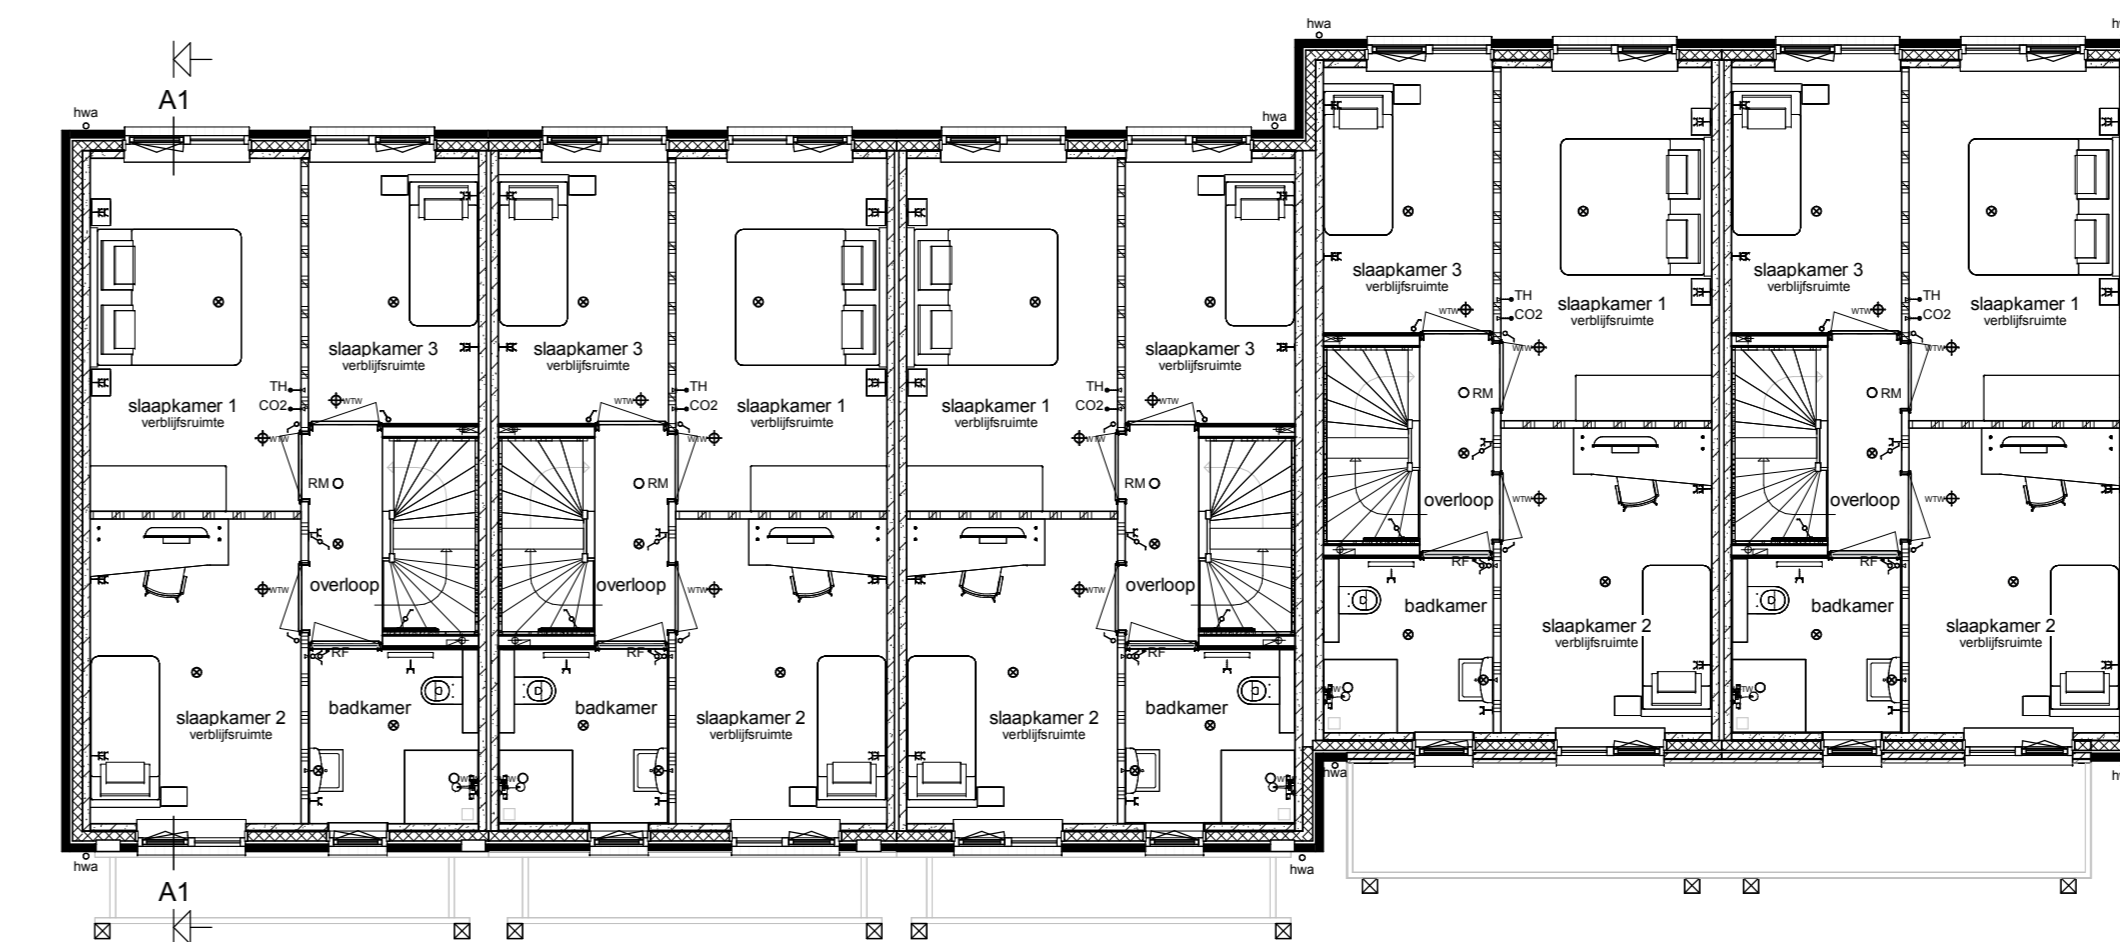



Begane grond

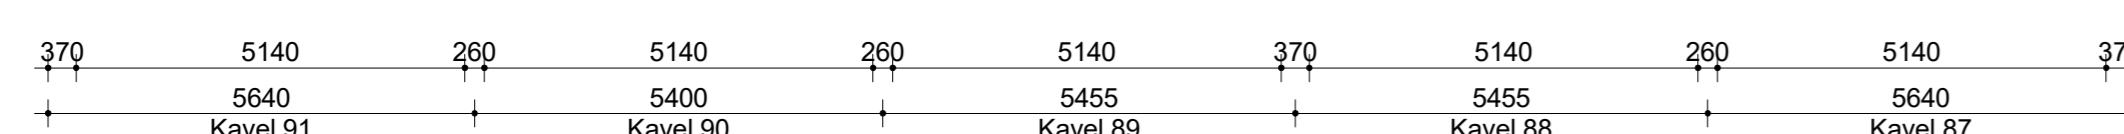

Verdieping

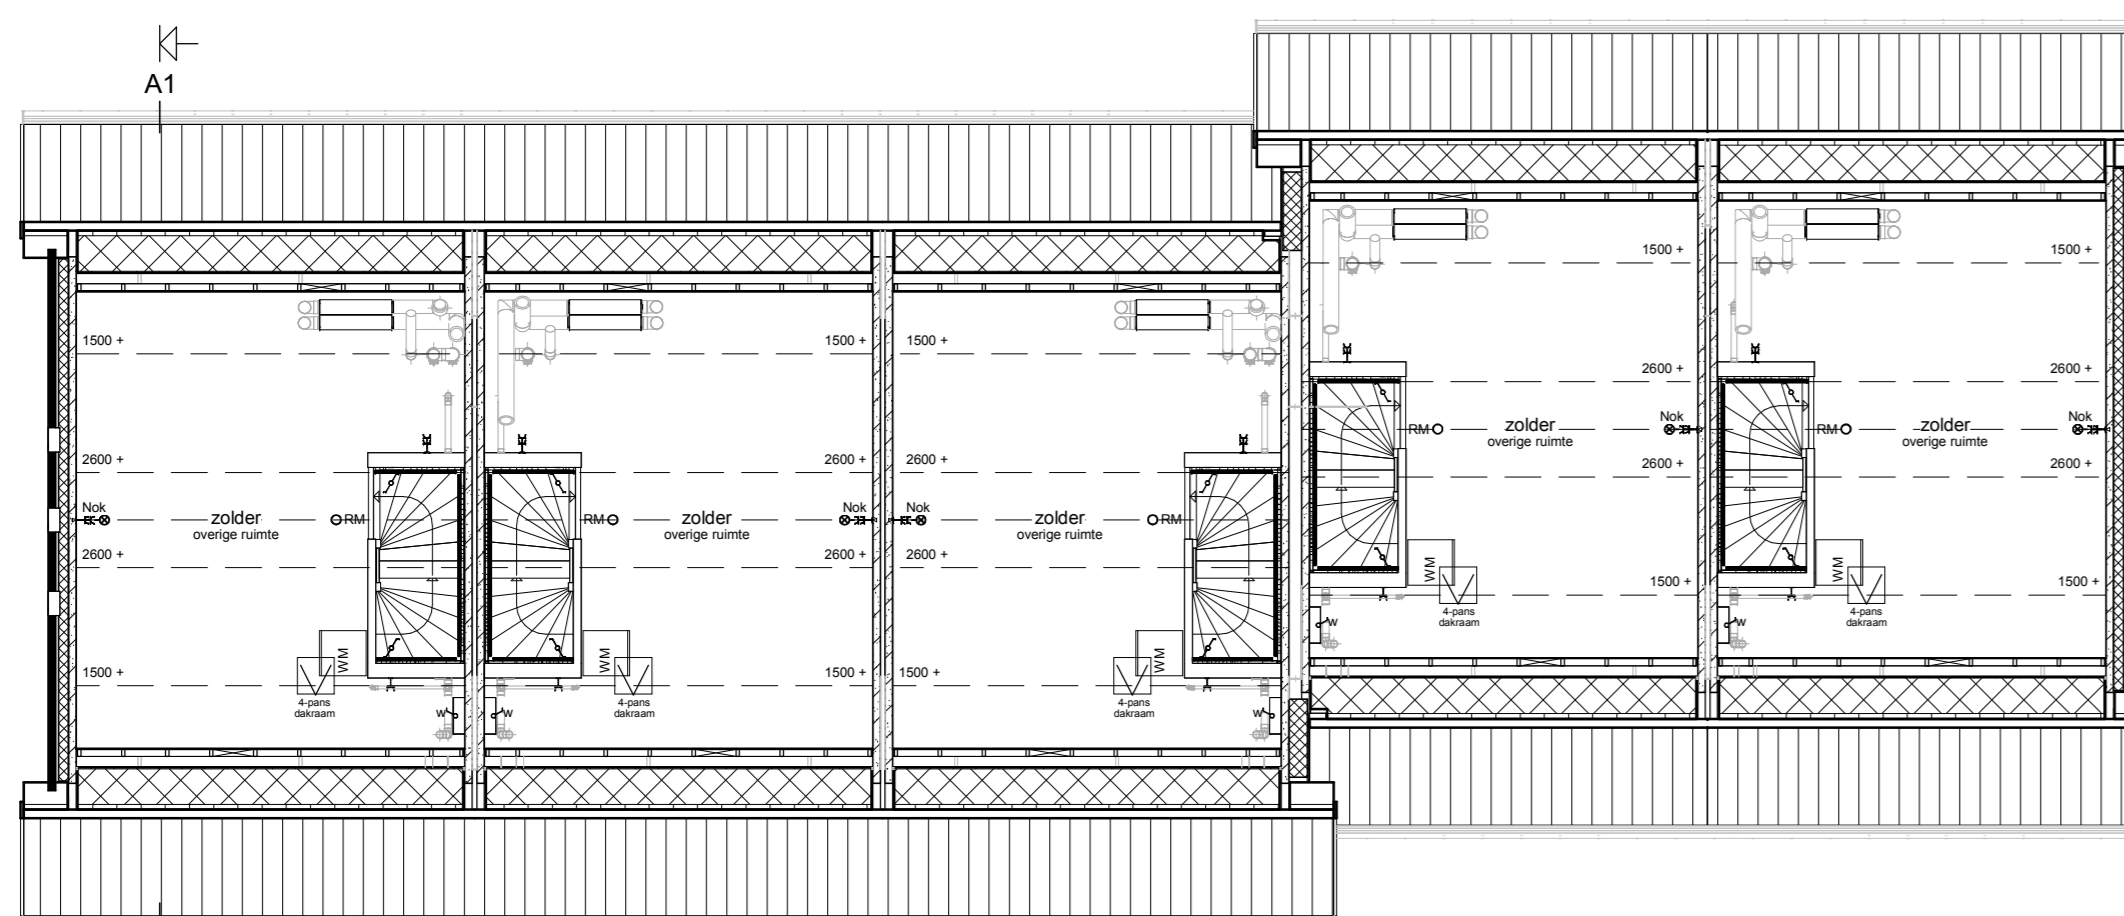

Zolder

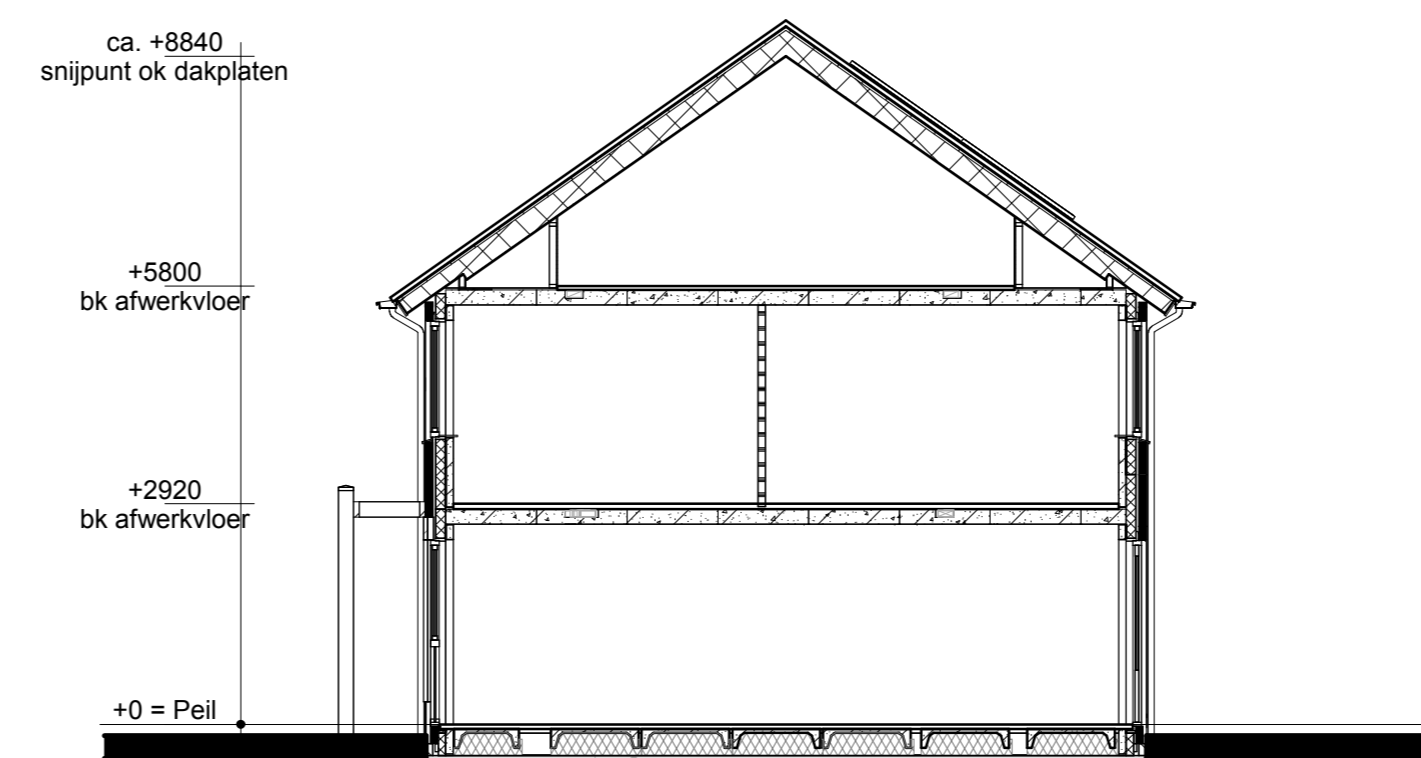

Doorsnede A1-A1



Renvooi

- Metaalwerk
- Isolatie
- Betonnen wand
- Kalkzandsteen wand
- Lichte scheidingwand
- Dragend knieschot incl. afneembaar paneel ipv kruis
- Vloerverwarmingverdelers
- WTW box
- WP Warmtepomp
- Omvormer t.b.v. PV-panelen
- Meterkast
- Kruipstuk
- Opstelplaats wasmachine
- Elektrische radiator
- Enkele schakelaar
- Dubbele schakelaar
- Waareschakelaar
- Stander schakelaar t.b.v. ventilatiesysteem
- Enkele wandcontactdoos met raande
- Dubbele wandcontactdoos gesaad (boven elkaar)
- Dubbele wandcontactdoos gesaad (naast elkaar)
- Plafondlichtpunt
- Wandlichtpunt
- ORM Rookmelder
- WTW retourventiel
- WTW rebaasventiel
- WTW retourventiel wand
- TH Thermostaat
- THL Thermostaatleiding
- LL Loze leiding
- Bel Bedrucker
- CO2 CO2 bedieningspaneel
- CAI Aansluitpunt t.b.v. kabel
- HWA Hemelwaterafvoer

<p>Bouwconcept:</p> <p>IDENTIS DOOR ROOSDOM TIJHUIS</p>		<p>project:</p> <p>5 Eengezinswoningen Woningmodel Oosterflier Plan "Buitenveen" te Aalsmeer</p>	
<p>opdrachtgever:</p> <p>Bouwbedrijf Roosdom Tijhuis B.V.</p>		<p>opdracht:</p> <p>Verkooptekening kavel 87-91</p>	
<p>ontwerper:</p> <p>i.r. R.H.J. Velthuis</p>		<p>schaal:</p> <p>1:100</p>	
<p>datum:</p> <p>08-04-2025</p>		<p>teken nr.:</p> <p>V-01a</p>	
<p>pagina:</p> <p>1 van 1</p>		<p>5922</p>	