





Voorgevel
Kavel 40 Kavel 41 Kavel 42 Kavel 43

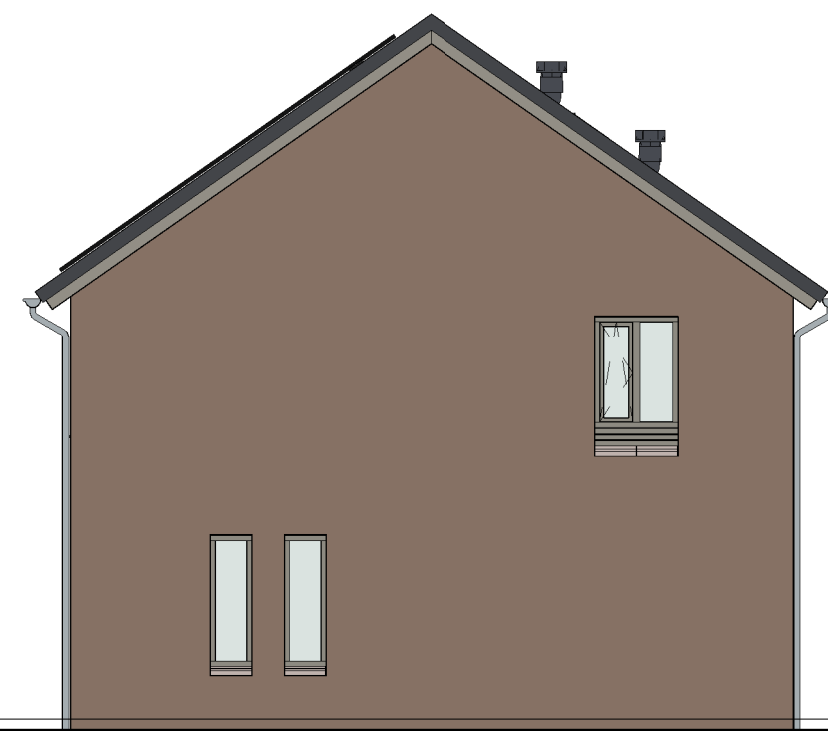



Linker zijgevel
Kavel 40





Achtergevel
Kavel 43 Kavel 42 Kavel 41 Kavel 40

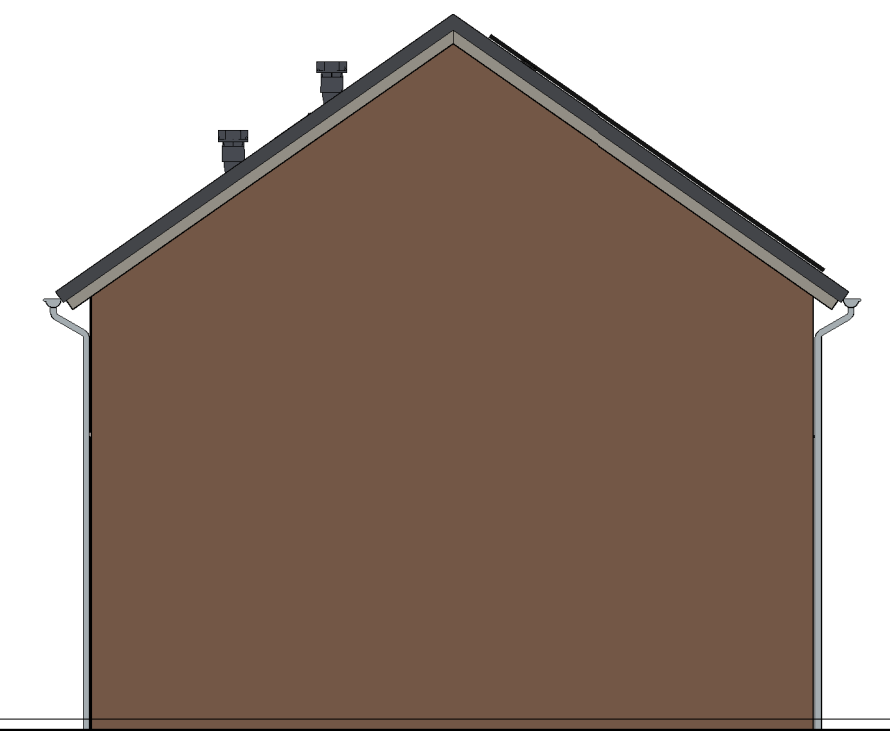



Rechter zijgevel
Kavel 43

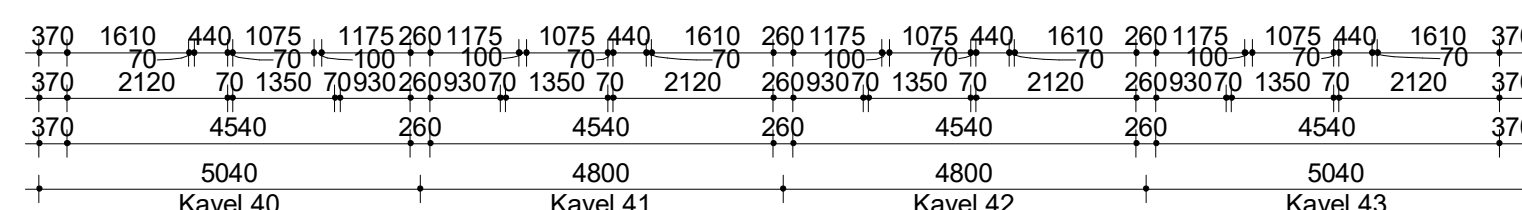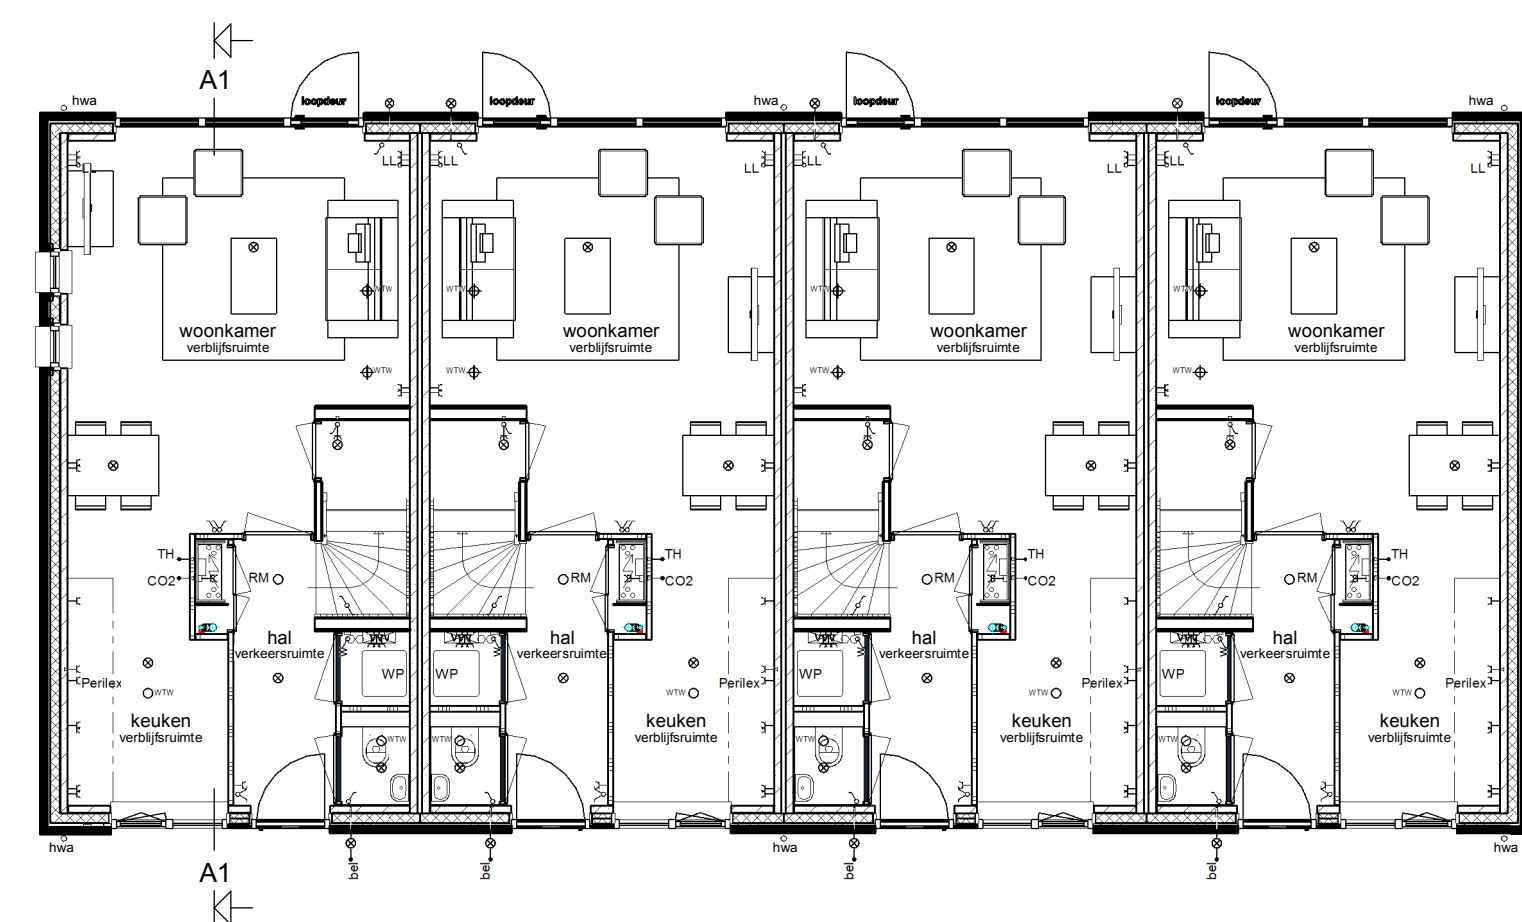


Begane grond

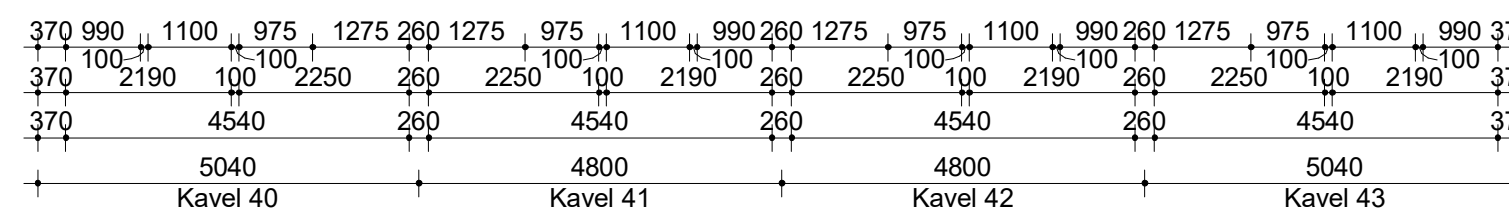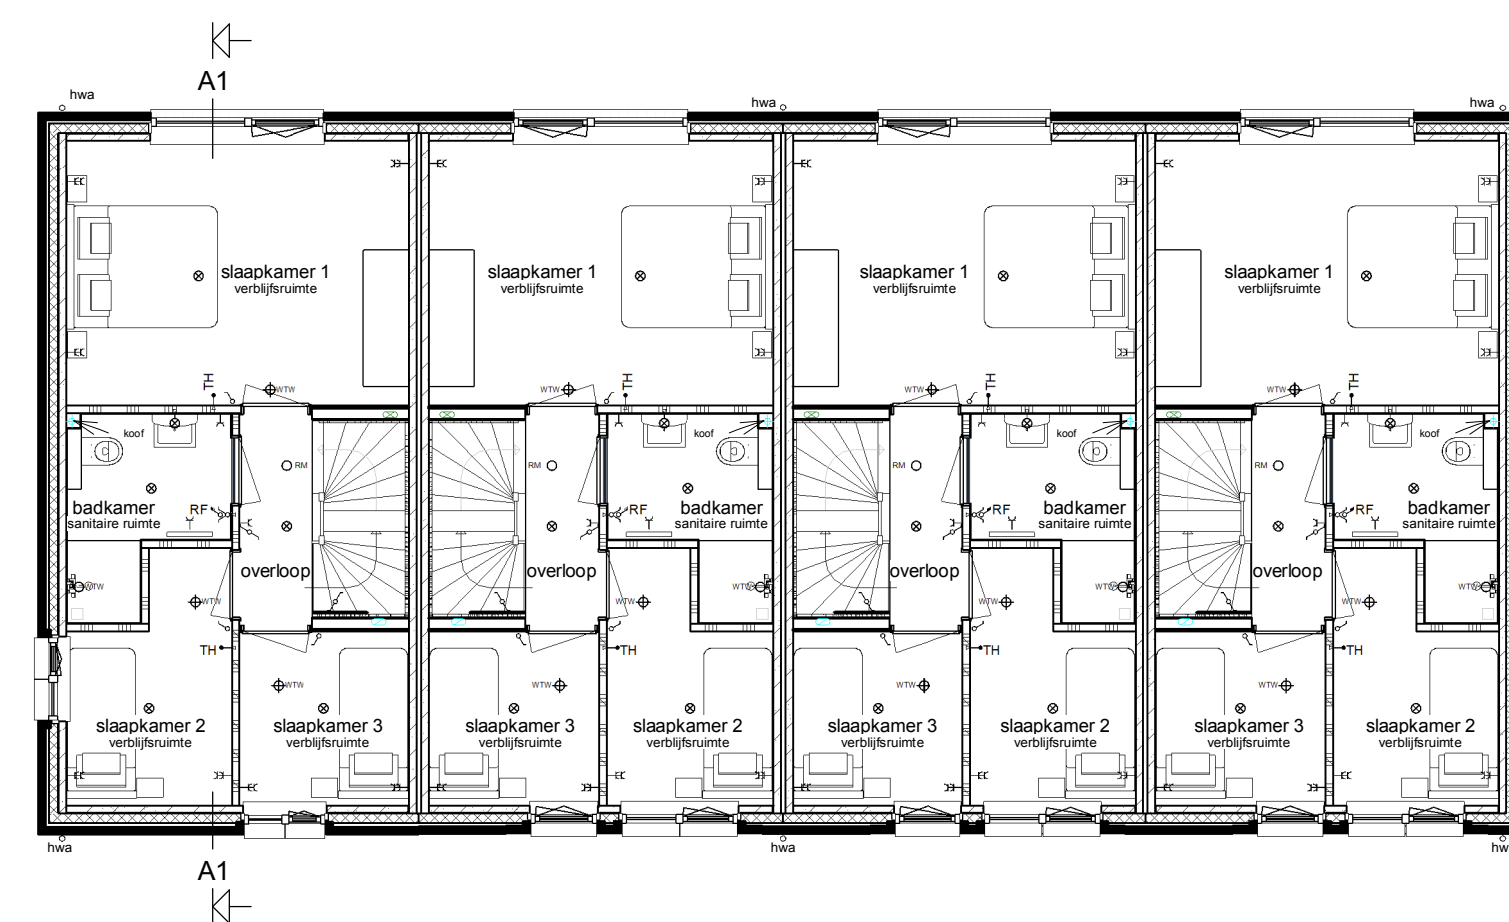

Verdieping

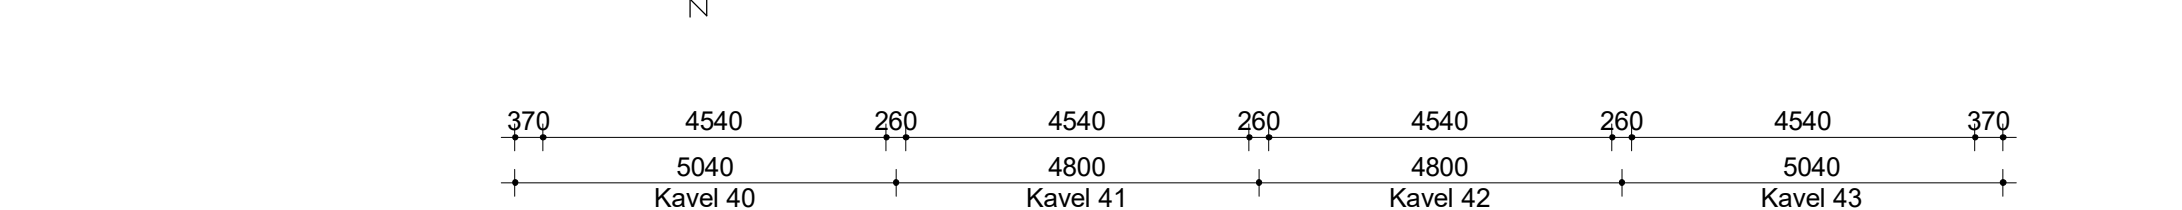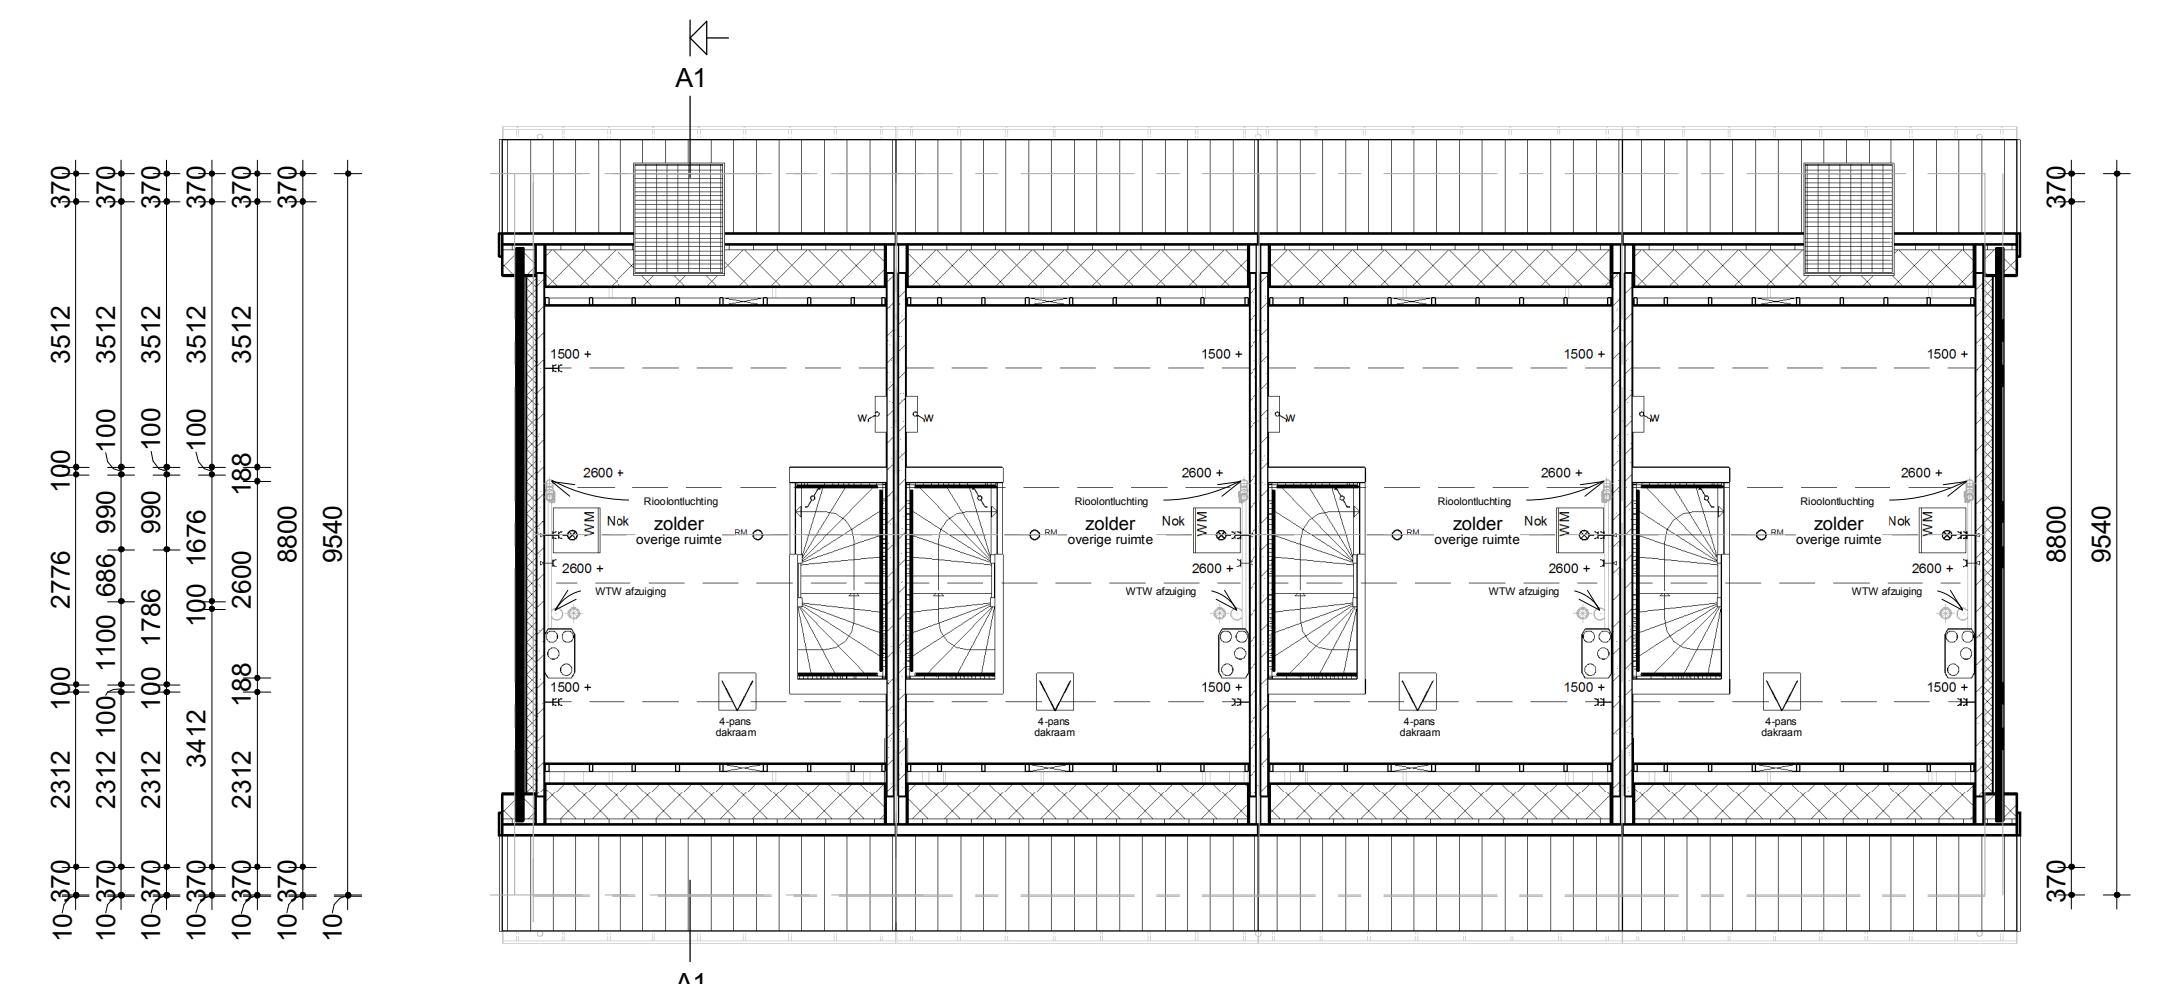

Zolder

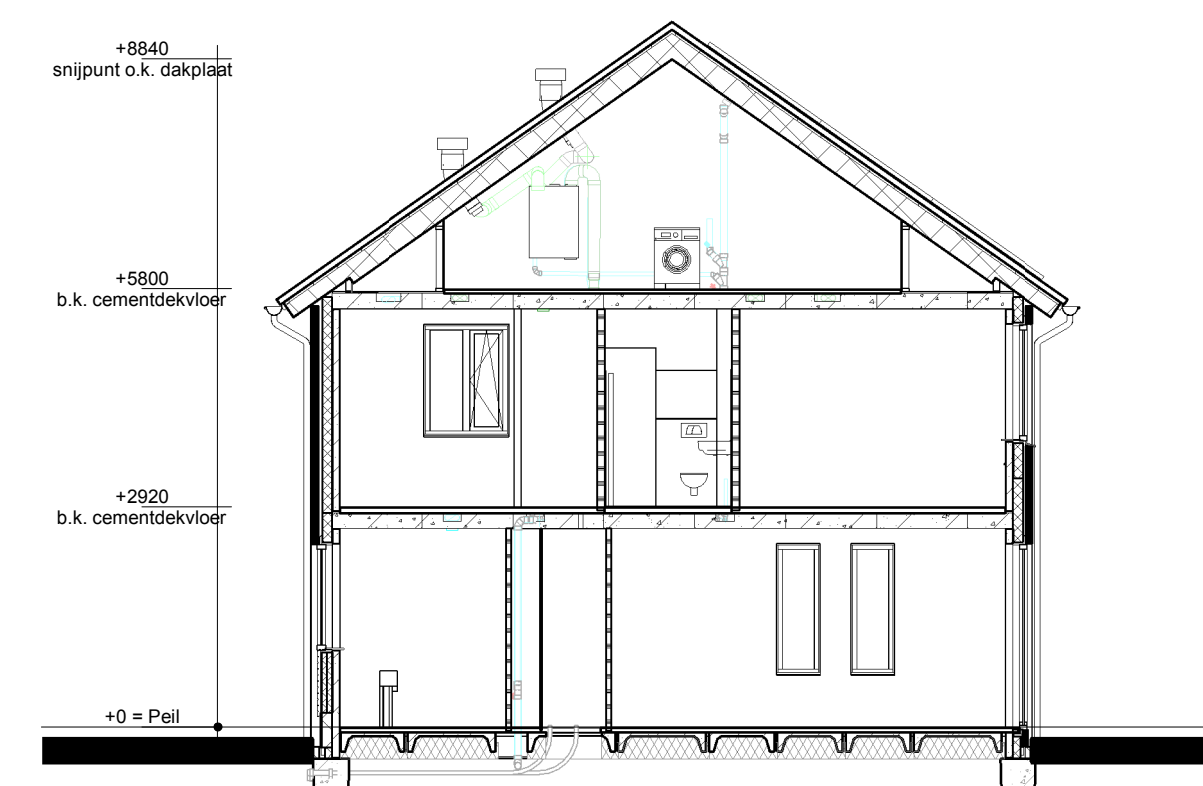

Doorsnede A1-A1

Renvooi

- Metselwerk
- Isolatie
- Betonnen wand
- Kalkzandsteen wand
- Lichte scheidingswand
- Dragend knieschot incl. afneembaar paneel tpv kruis
- Vloerverwarmingsverdeler
- WTW box
- WP Warmtepomp
- Omvormer t.b.v. PV-panelen
- Meterkast
- Kruipruik
- WM Opsteplaats wasmachine
- Elektrische radiator
- Enkele schakelaar
- Dubbele schakelaar
- Wisselschakelaar
- Standen schakelaar t.b.v. ventilatiesysteem
- Enkele wandcontactdoos met randaarde
- Dubbele wandcontactdoos geard (boven elkaar)
- Dubbele wandcontactdoos geard (naast elkaar)
- Plafondlichtpunt
- Wandlichtpunt
- Rookmelder
- WTW retourventiel
- WTW inblaasventiel
- THL Thermostaat
- THL Thermostaatleiding
- LL Loze leiding
- Bel Belddrukker
- CO2 CO2 bedieningspaneel
- HWA Hemelwaterafvoer



opmerkingen/ gecontroleerd:	Mp: Dit is de Omschrijving afdelingen:
Bouwconcept:	project: 4 eengezinswoningen Woningmodel "Veldrijck" Plan "Broeklanden 3" te Meppel
IDENTIS DOOR ROOSDOM TIJHUIS	opdrachtgever: Bouwbedrijf Roosdom Tjihuis B.V.
RoosdomTijhuis	onderdeel: Verkooptekening kavel 40-43
Bouwbedrijf Roosdom Tjihuis bv Juliusstraat 6 Postbus 237 7460 AE RUSSEN TELEFOON 0548 51 80 24 E-MAIL: info@roosdomtijhuis.nl WEBSITE: www.roosdomtijhuis.nl	ontwerp: R. Grotenhuis
datum: 16-04-2025	schaal: 1:100
tek. nr.: V-01a	werk nr.: 6664