



Kavel 38 en 69 Kavel 39 en 70



Kavel 38 en 69



Kavel 39 en 70 Kavel 38 en 69





Kavel 39 en 70

Voorgevel



Linker zijgevel

Achtergevel



Rechter zijgevel

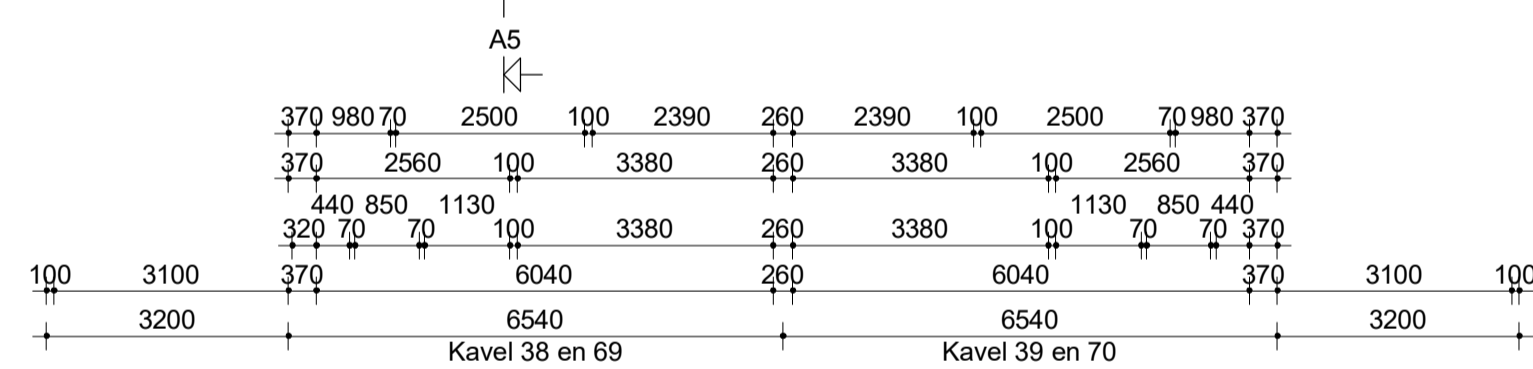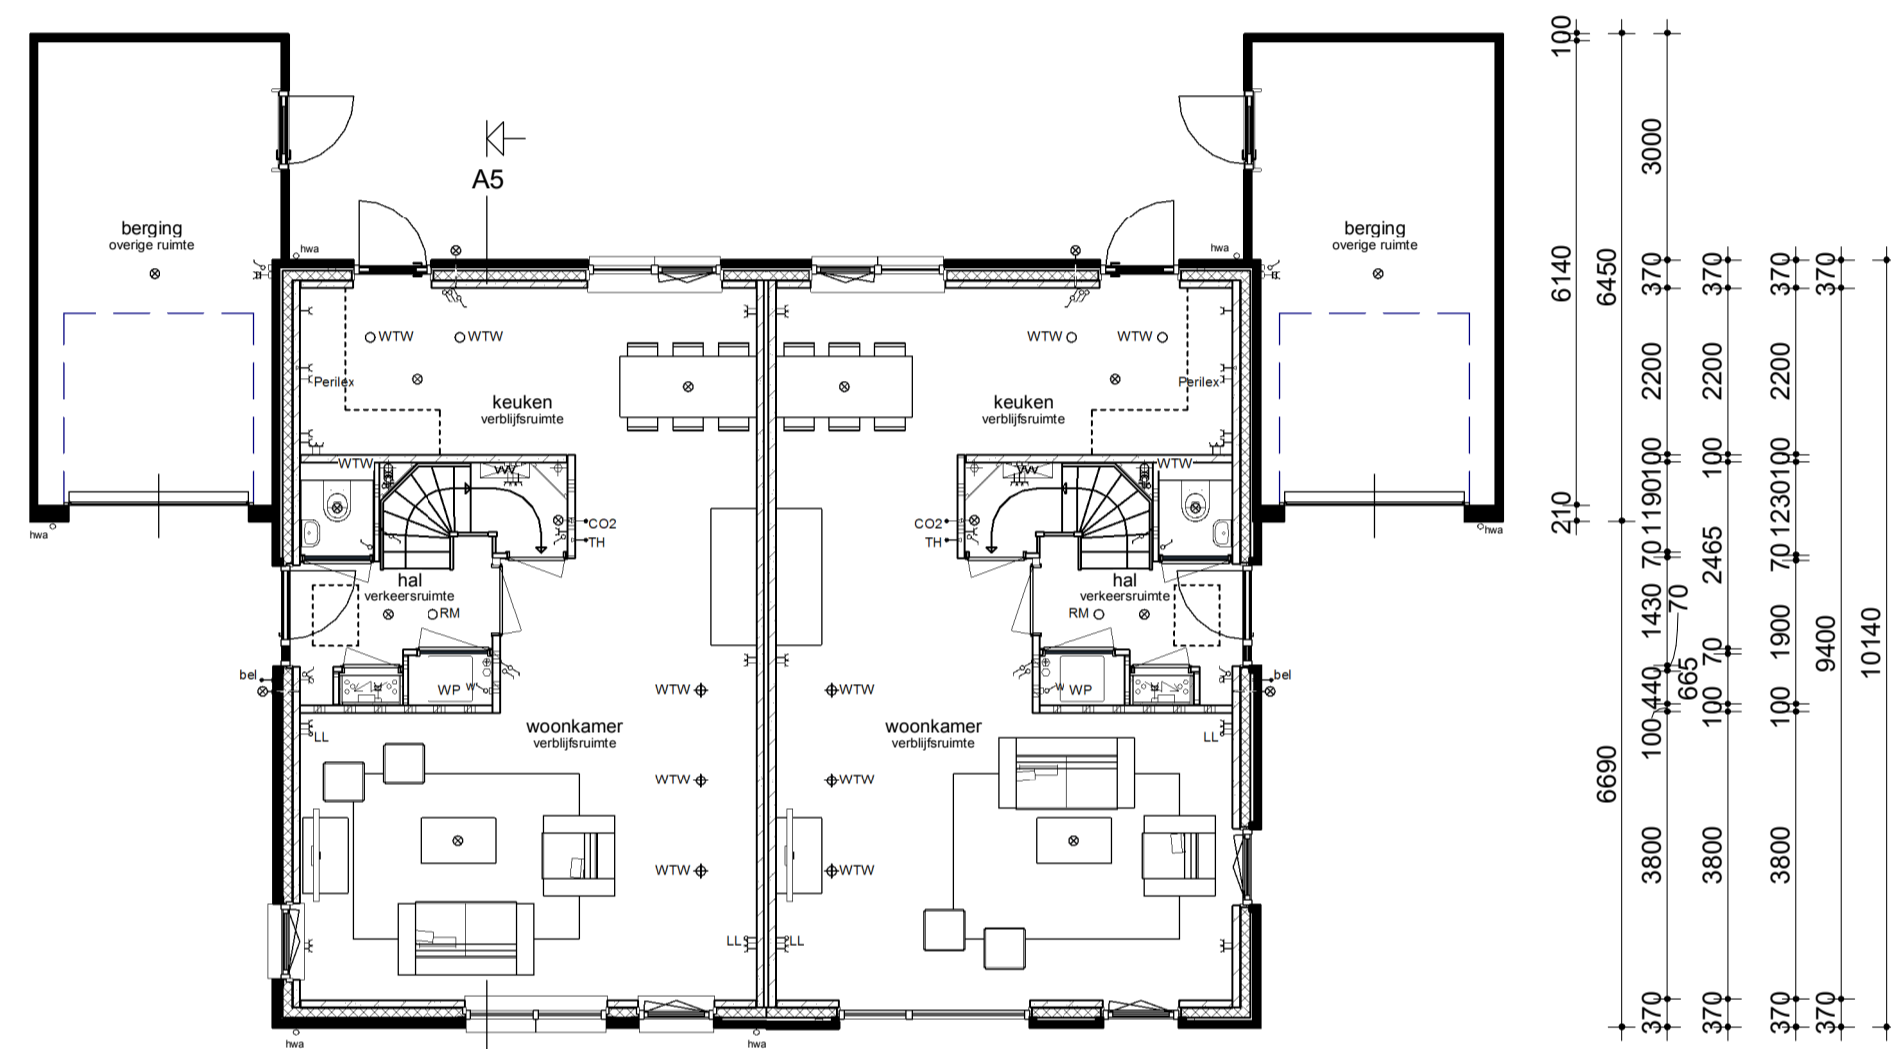


Begane grond

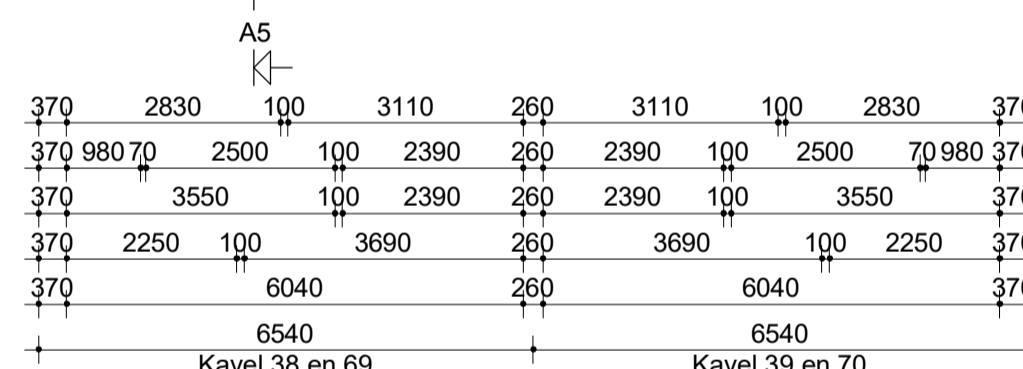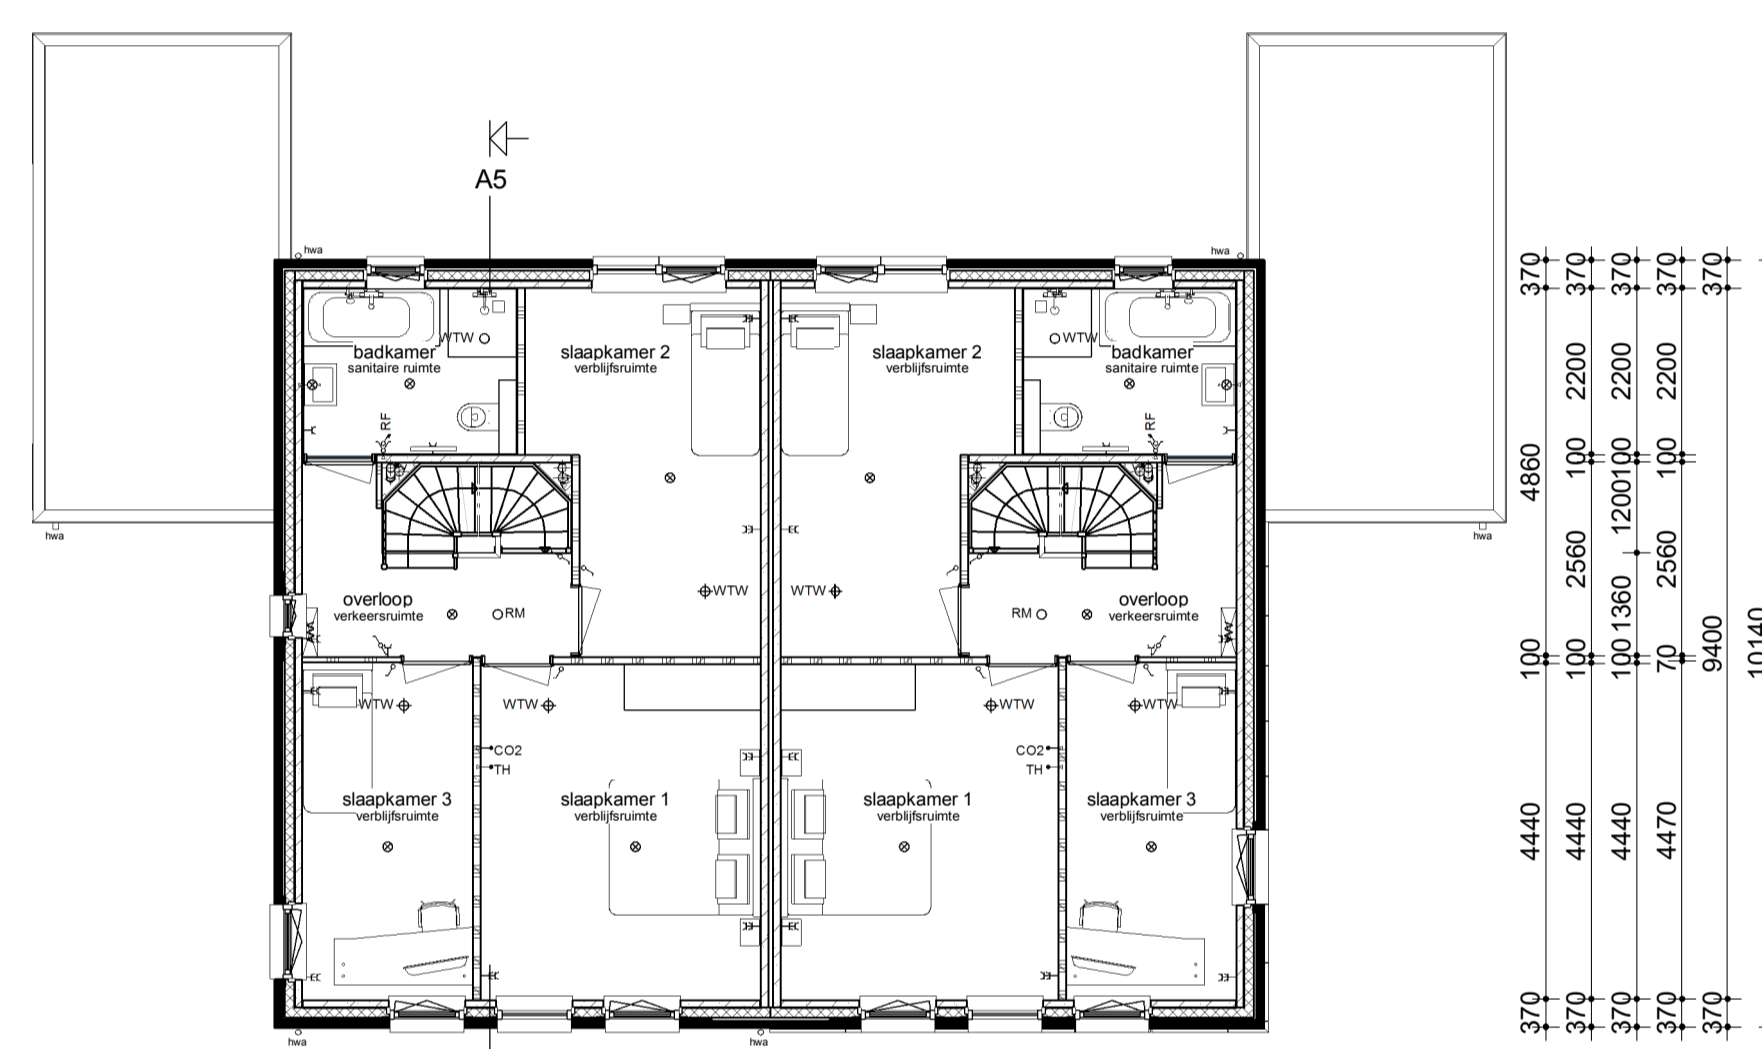

Verdieping

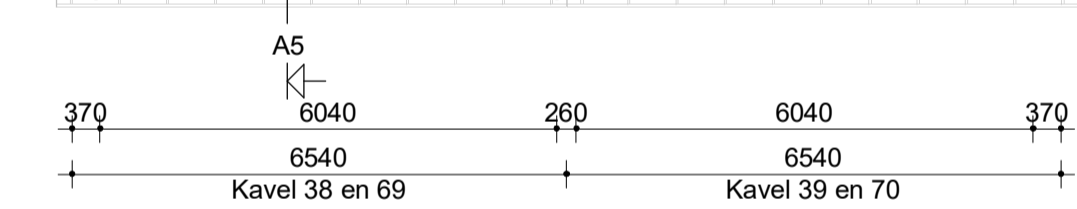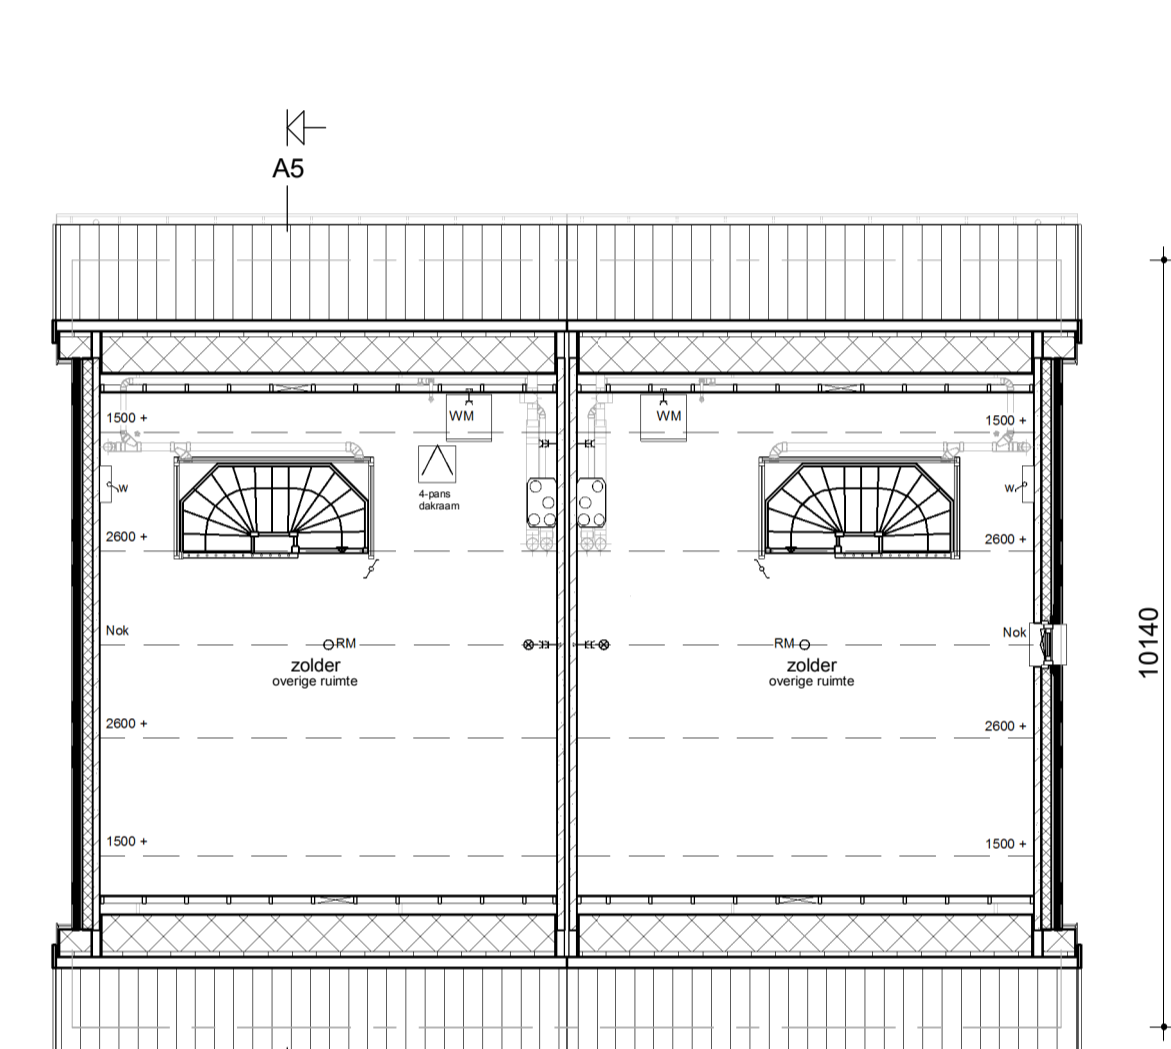


Zolder

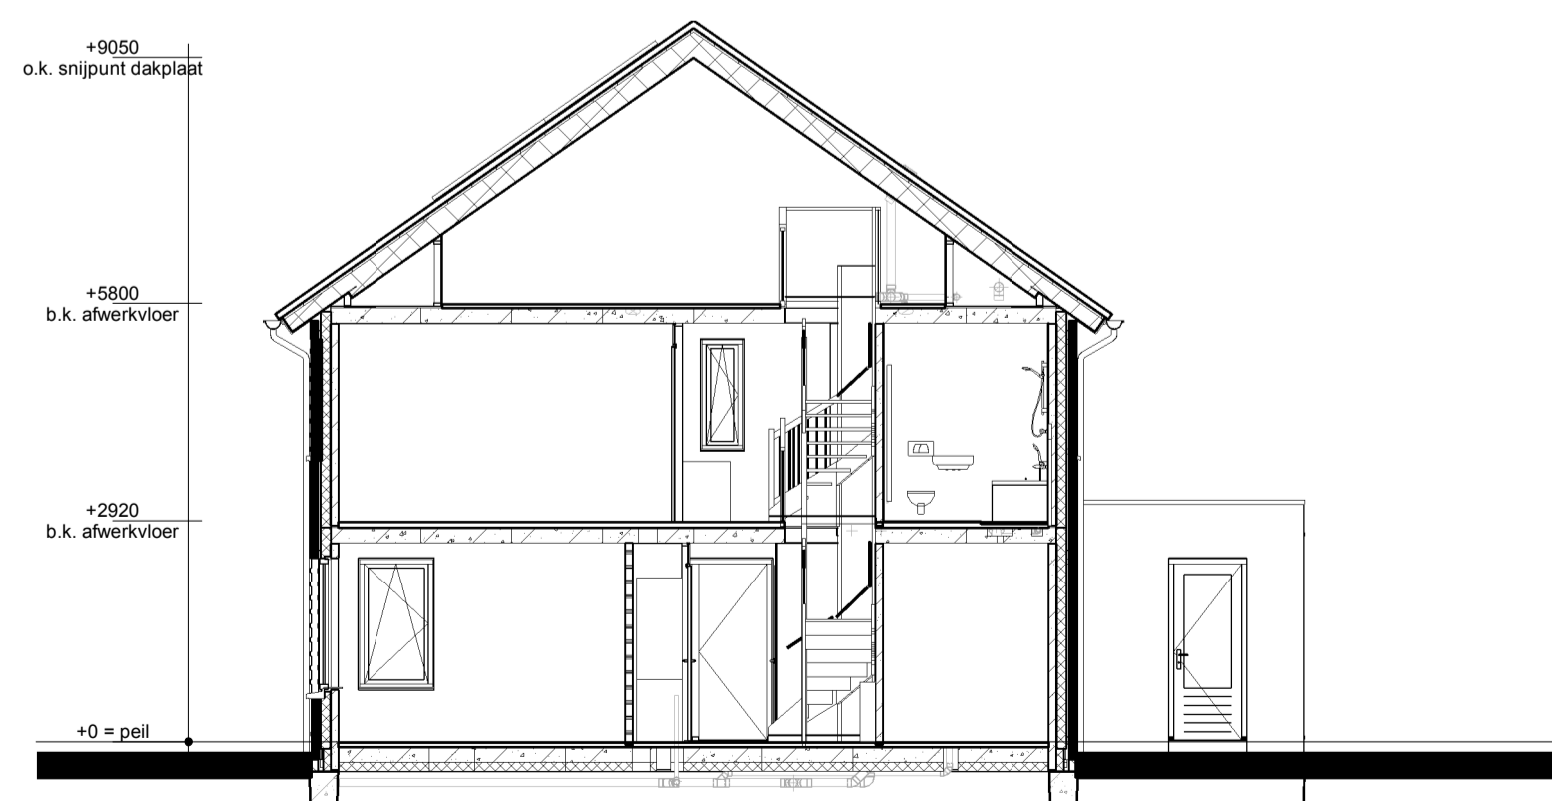

Doorsnede A5-A5

Renvooi

- Metselwerk
- Isolatie
- Betonnen wand
- Kalkzandsteen wand
- Lichte scheidingswand
- Dragend knieshot incl. afneembaar paneel tpv kruis
- VVV
- WTW box
- WP
- Omvormer t.b.v. PV-panelen
- Meterkast
- Kruipruik
- WM
- Elektrische radiator
- Enkele schakelaar
- Dubbele schakelaar
- Wisselschakelaar
- Standen schakelaar t.b.v. ventilatiesysteem
- Enkele wandcontactdoos met randaarde
- Dubbele wandcontactdoos geaard (boven elkaar)
- Dubbele wandcontactdoos geaard (naast elkaar)
- Plafondlichtpunt
- Wandlichtpunt
- RM
- WTW retourventiel
- WTW inblaasventiel
- WTW retourventiel wand
- TH
- LL
- Beldrukker
- CO2 bedieningspaneel
- HWA

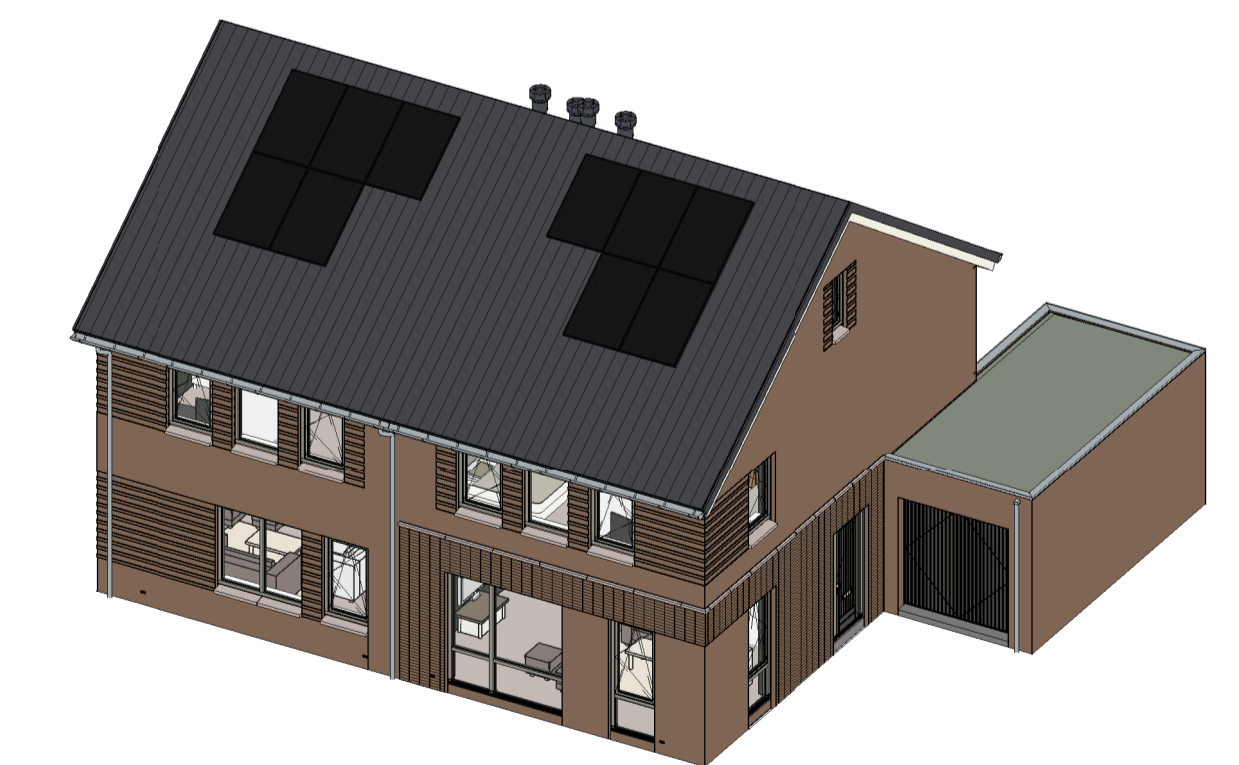

opmerkingen/ gecontroleerd:	Mp: Dit is de Omschrijving afdelingen:
Bouwconcept:	project: <b>16 Twee-onder-een-kapwoningen</b> Woningmodel "Kolderrijk" Plan "Broeklanden 3" te Meppel
<b>IDENTIS</b> DOOR ROOSDOM TIJHUIS	opdrachtgever: <b>Bouwbedrijf Roosdom Tijhuis B.V.</b>
RoosdomTijhuis	onderdeel: <b>Verkooptekening kavel 38-39 en 69-70</b>
Bouwbedrijf Roosdom Tijhuis bv Juliusstraat 6 Postbus 237 7460 AE RUISSEN TELEFOON 0548 51 80 24 E-MAIL info@roosdomtijhuis.nl WEBSITE www.roosdomtijhuis.nl	ontwerp: <b>R. Grotenhuis</b>
datum: 16-04-2025	schaal: <b>1:100</b>
tek. nr.: V-01e	werk nr.: <b>6666</b>