


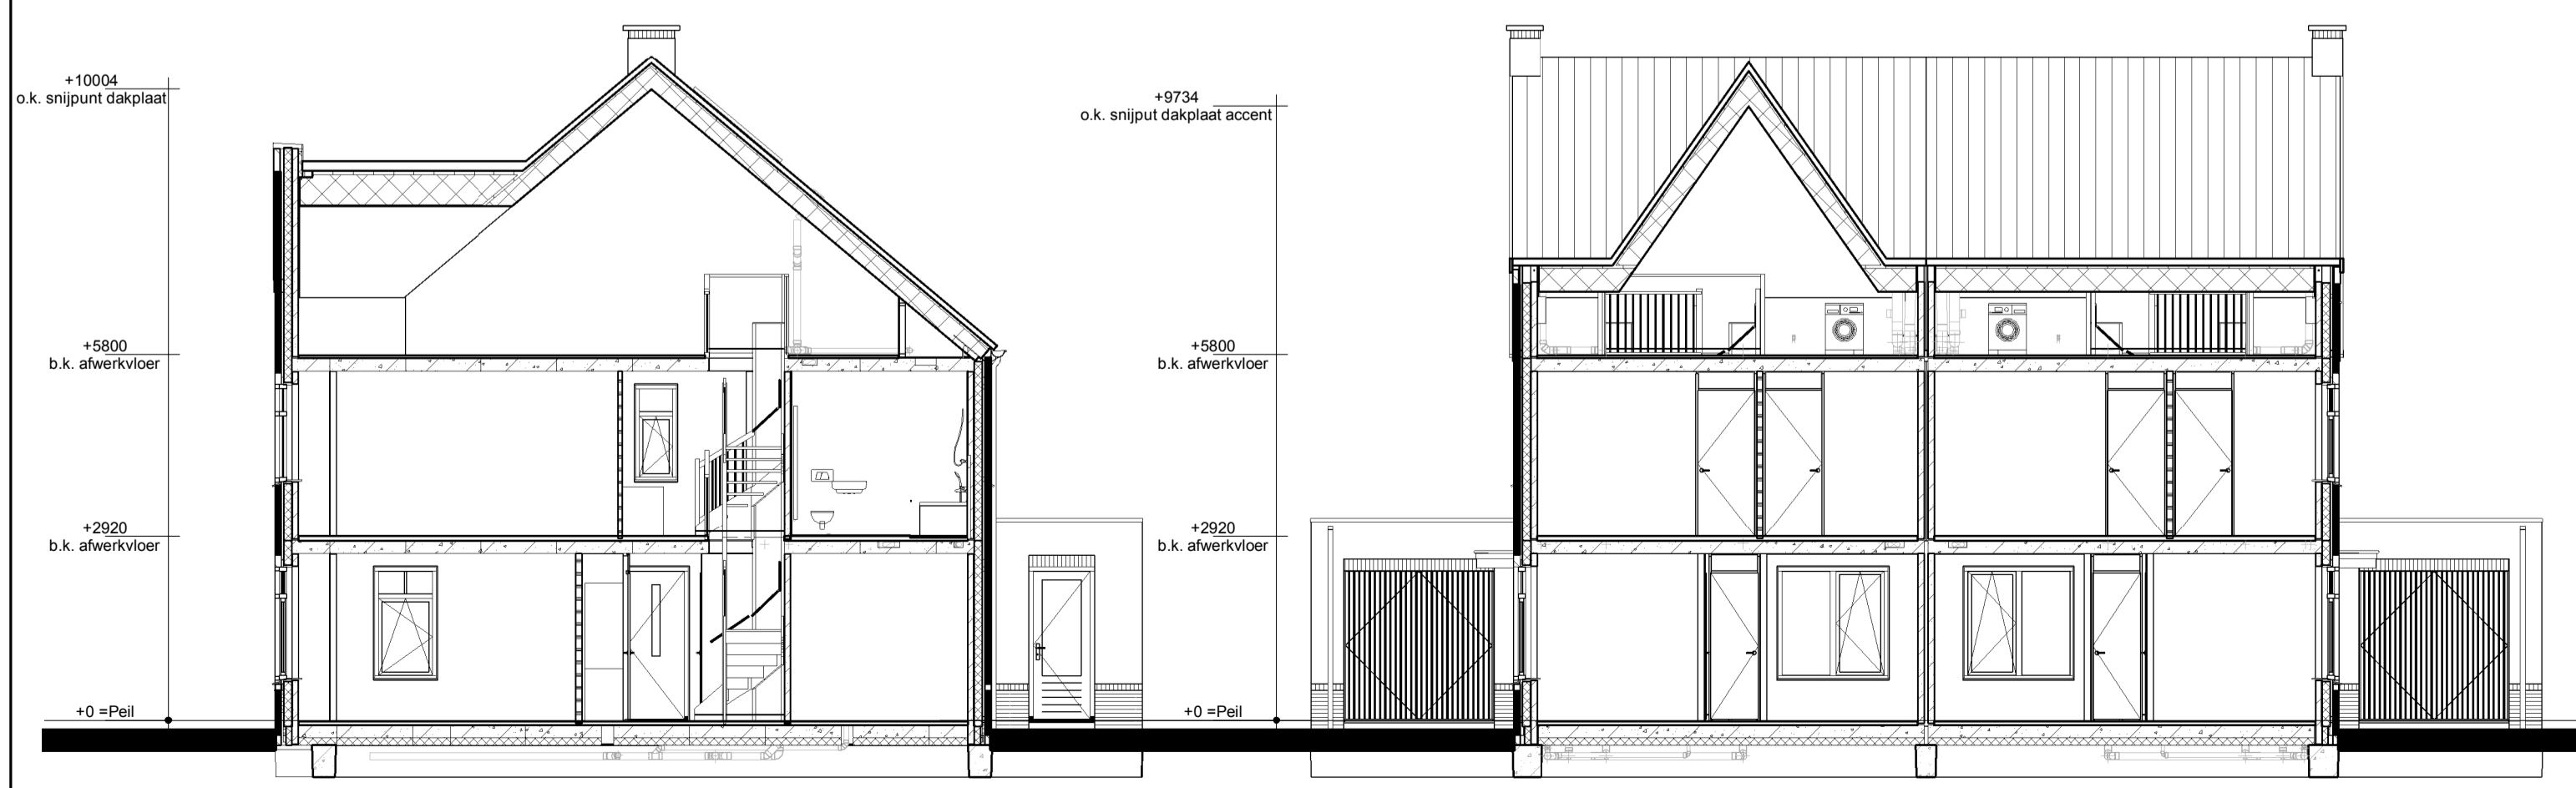


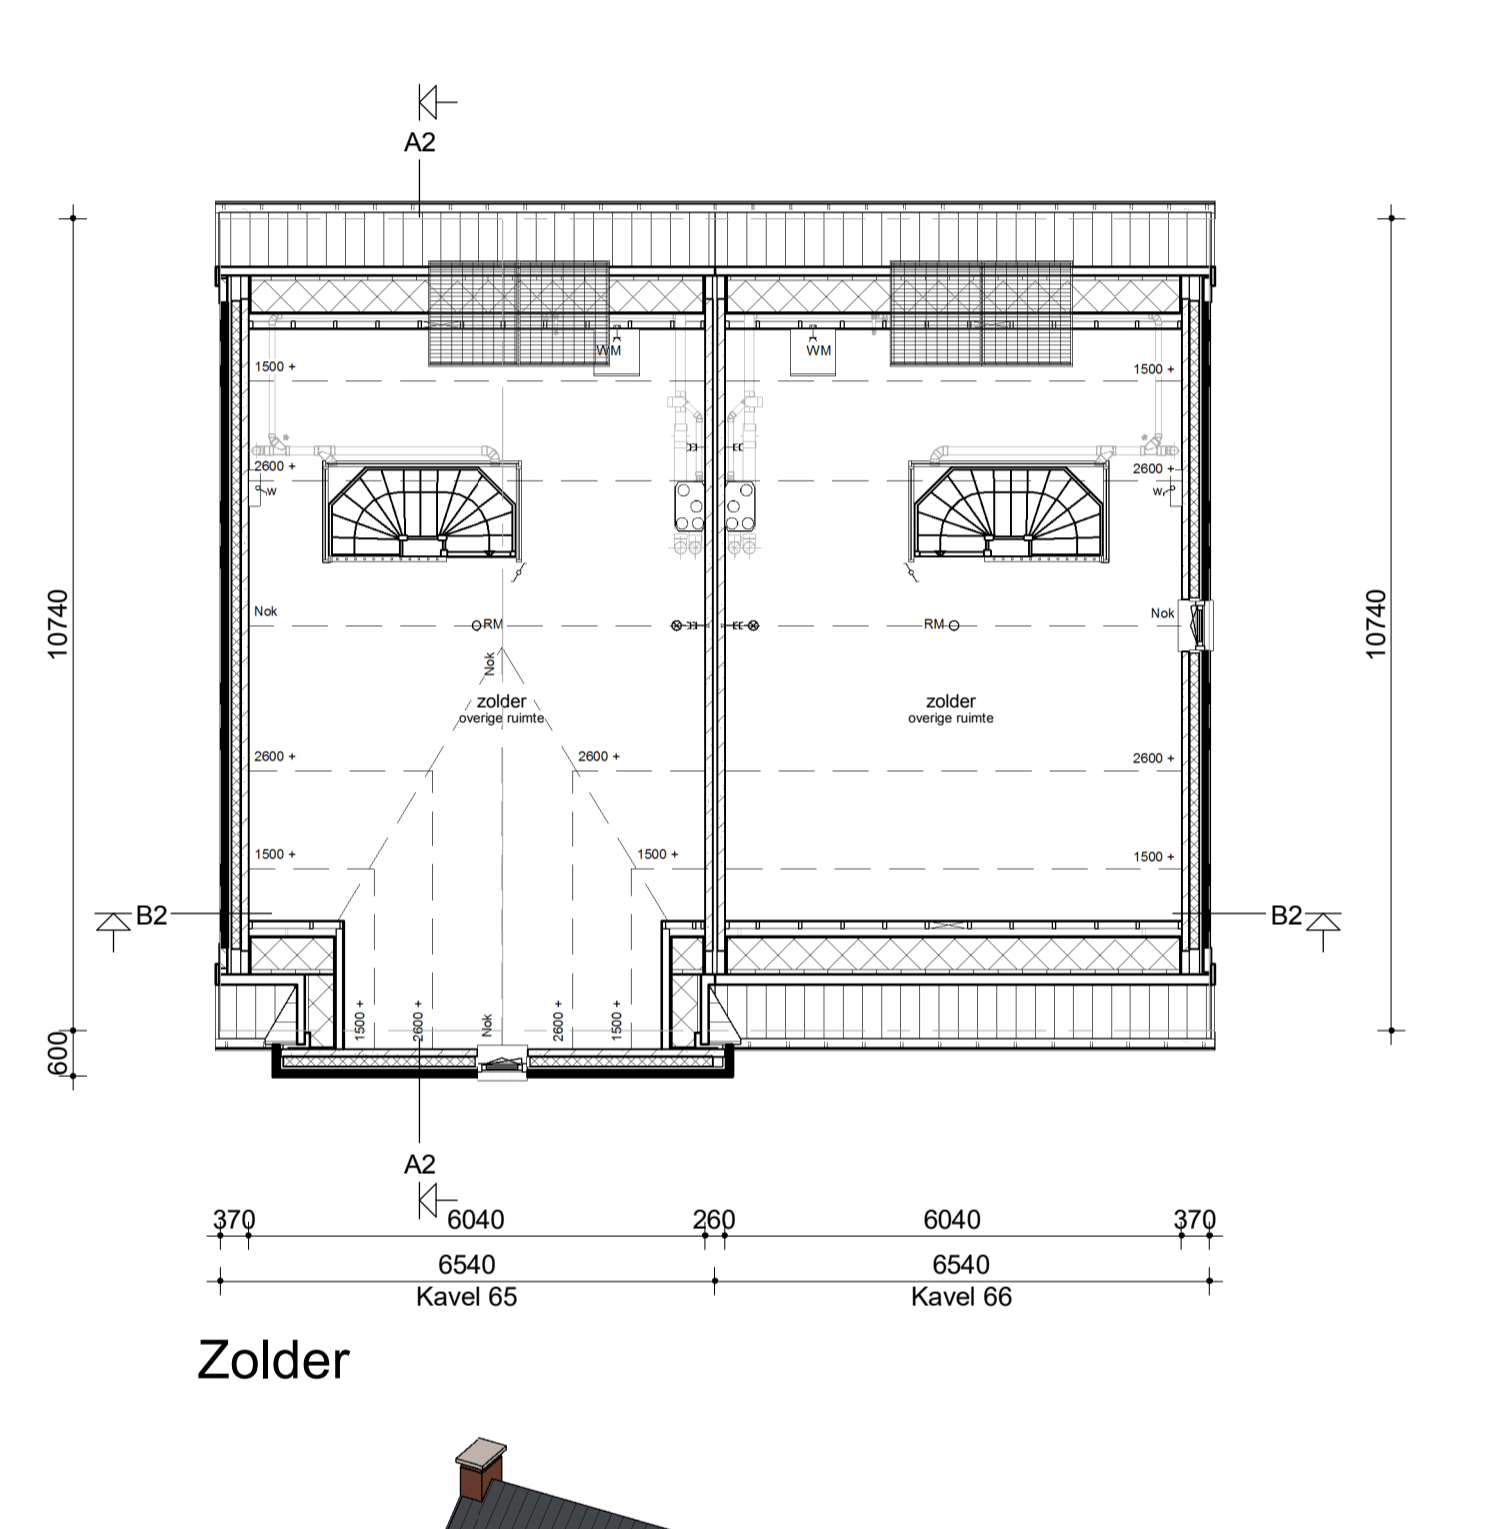

Voorgevel Kavel 65 Kavel 66 Linker zijgevel Kavel 65 Achtergevel Kavel 66 Kavel 65 Rechter zijgevel Kavel 66

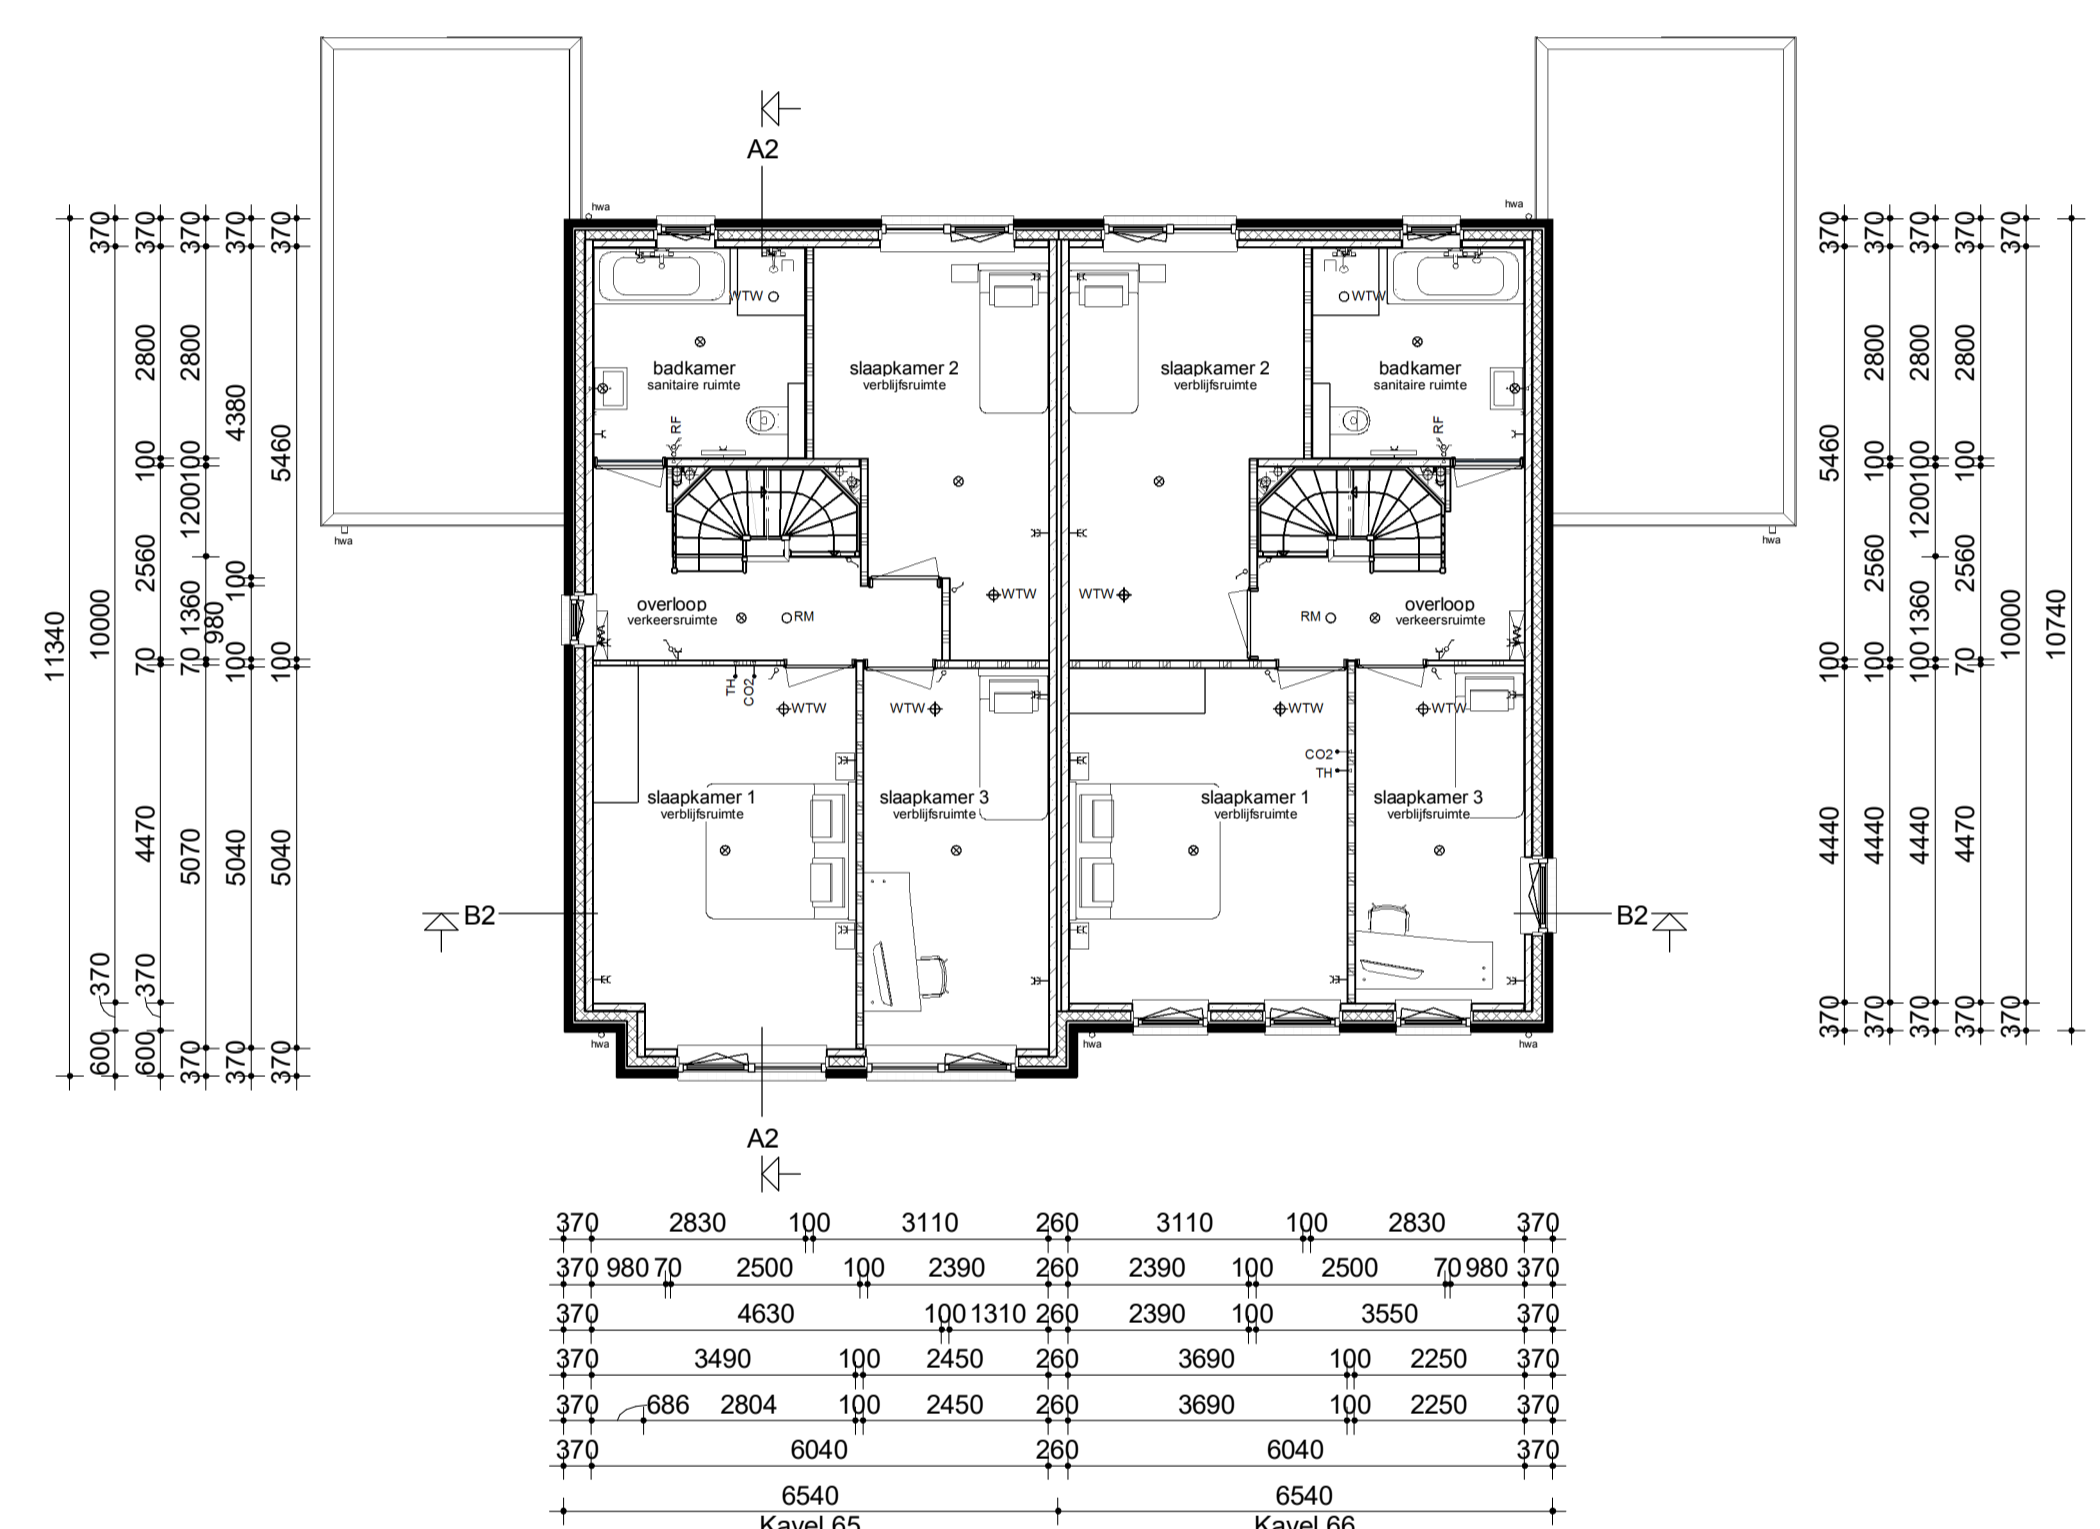

- Renvooi**
- Metselwerk
 - Isolatie
 - Betonnen wand
 - Kalkzandsteen wand
 - Lichte scheidingswand
 - Dragend knieschot incl. afneembaar paneel tpv kruis
 - Vloerverwarmingsverdeler
 - WTW box
 - WTW Warmtepomp
 - Omvormer t.b.v. PV-panelen
 - Meterkast
 - Kruipruik
 - Opstelplaats wasmachine
 - Elektrische radiator
 - Enkele schakelaar
 - Dubbele schakelaar
 - Wisselschakelaar
 - Standen schakelaar t.b.v. ventilatiesysteem
 - Enkele wandcontactdoos met randaarde
 - Dubbele wandcontactdoos geaard (boven elkaar)
 - Dubbele wandcontactdoos geaard (naast elkaar)
 - Plafondlichtpunt
 - Wandlichtpunt
 - Rookmelder
 - WTW retourventiel
 - WTW inblaasventiel
 - WTW retourventiel wand
 - Thermostaat
 - Loze leiding
 - Beldrukker
 - CO2 bedieningspaneel
 - Hemelwaterafvoer

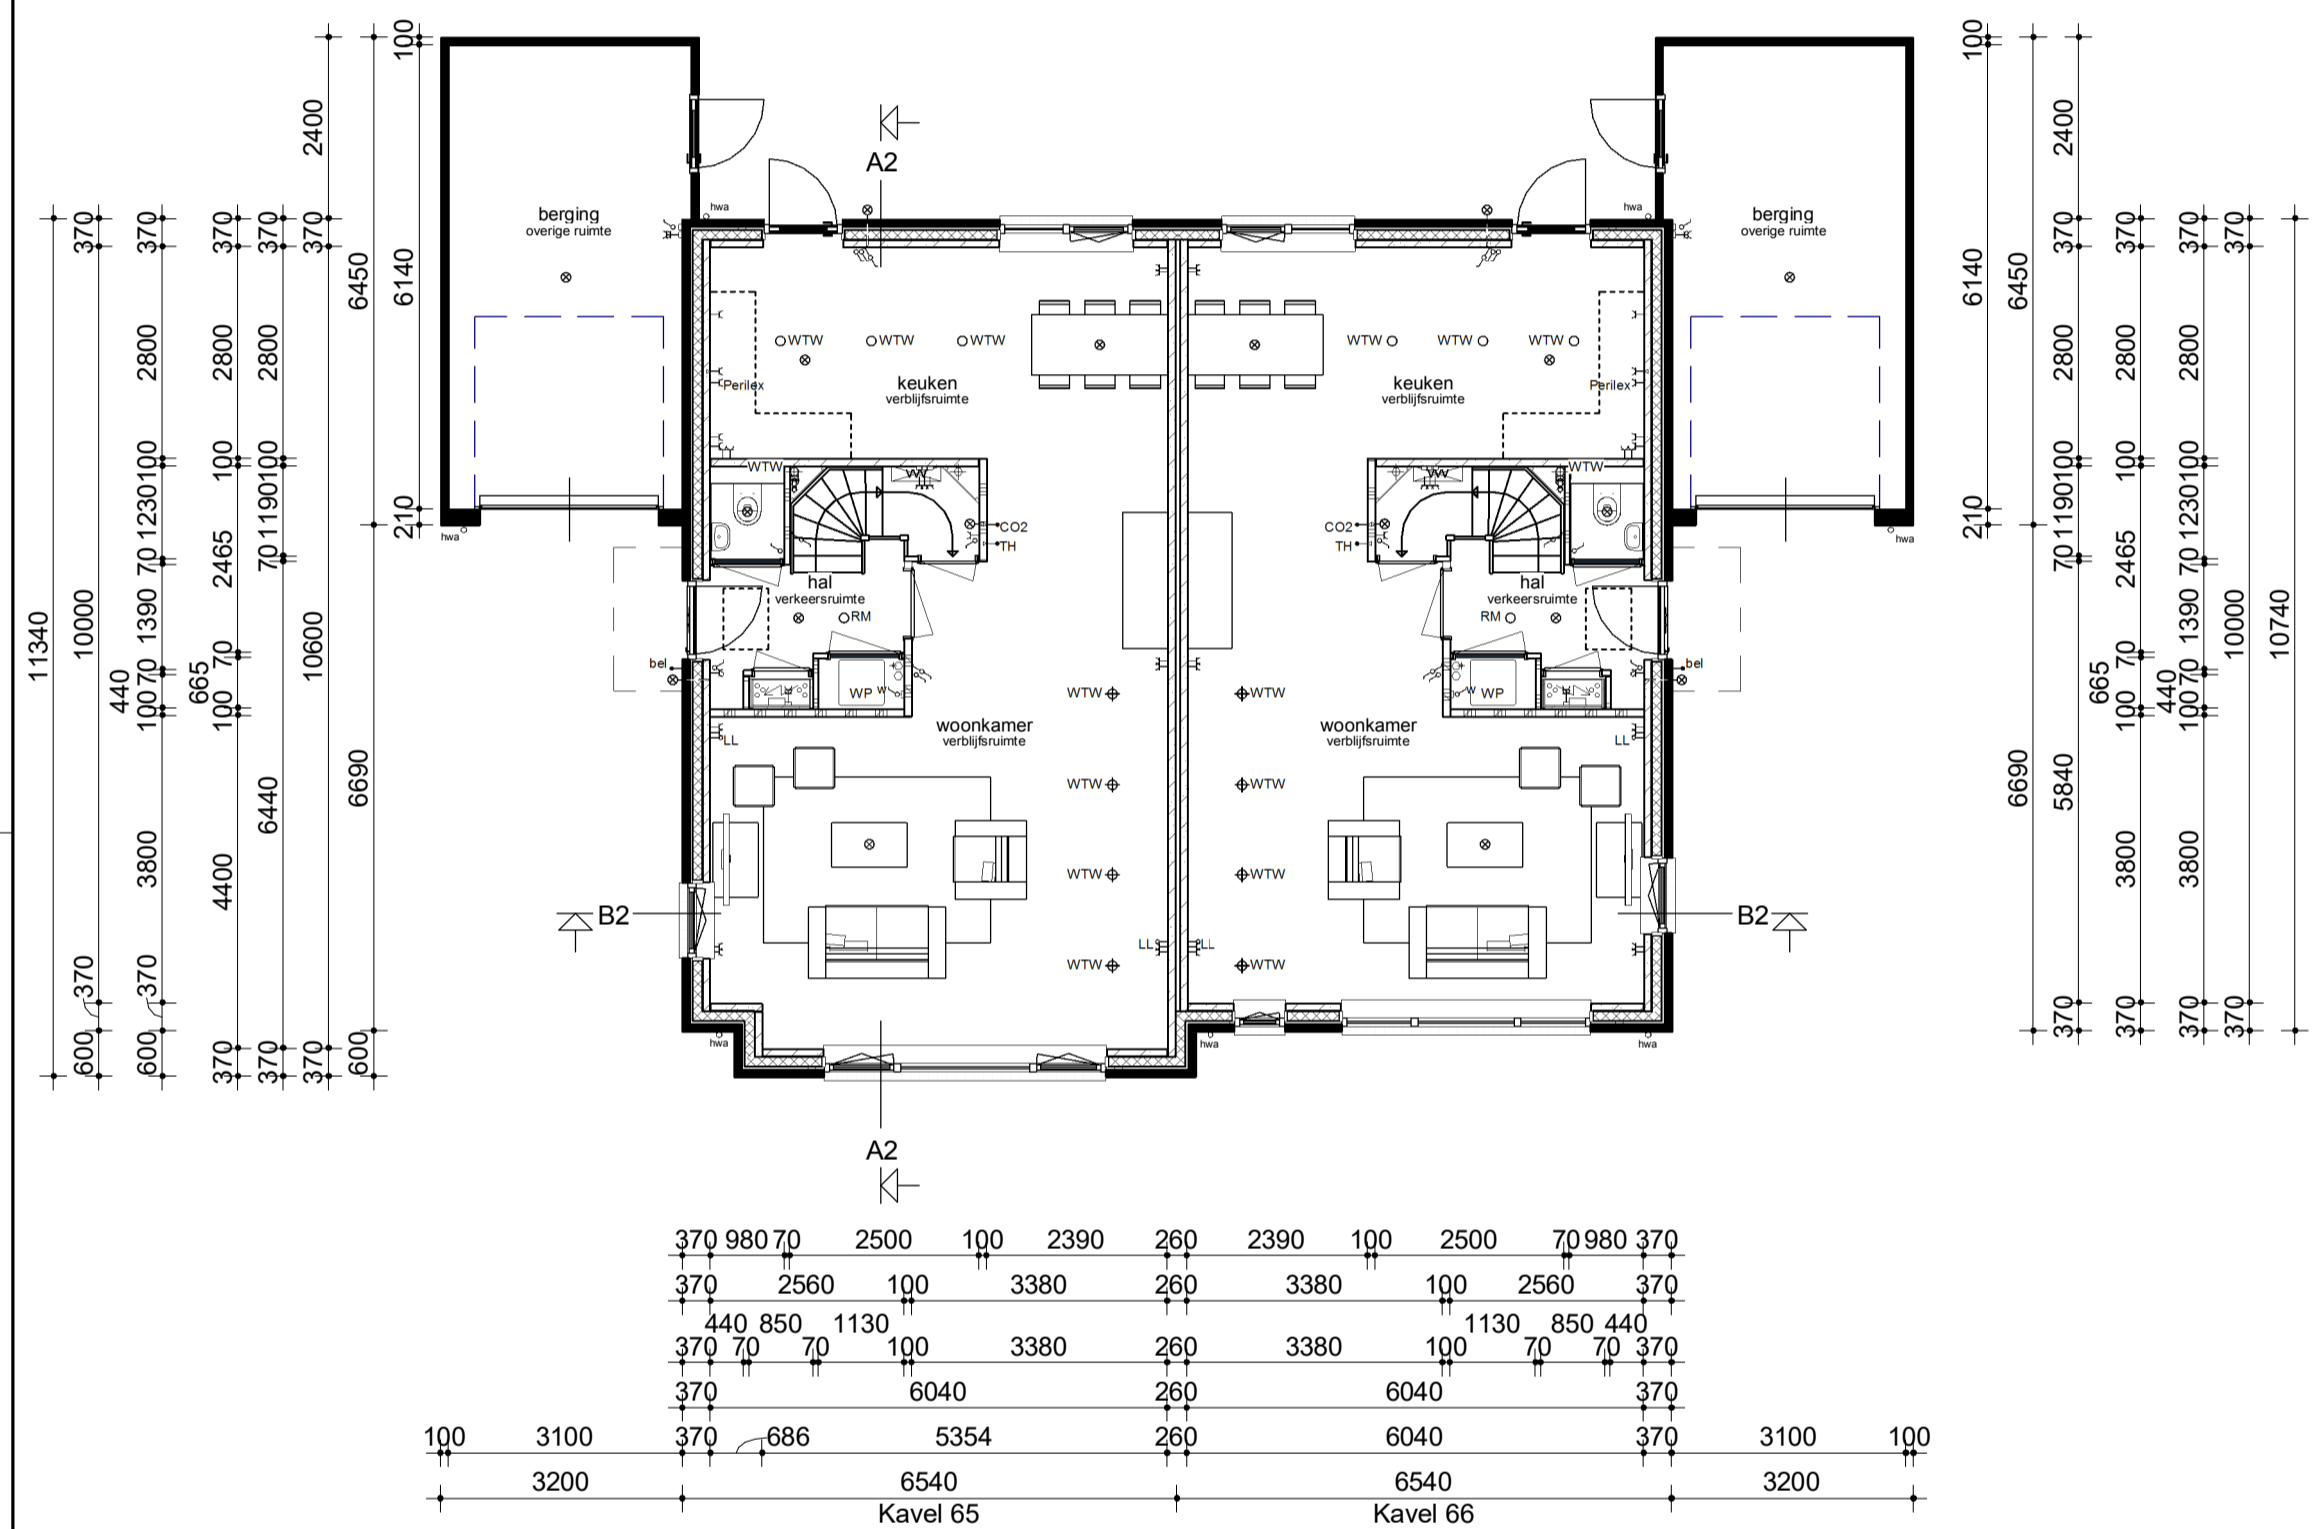

opmerkingen gecontroleerd: _____

opdrachtgever: _____

project: **16 Twee-onder-een-kapwoningen Woningmodel "Kolderrijk" Plan "Broeklanden 3" te Meppel**

opdrachtgever: **Bouwbedrijf Roosdom Tijhuis B.V.**

onderdeel: **Verkooptekening kavel 65-66**

ontwerp: **R. Grotenhuis** schaal: **1:100**

grotekand: _____ tek. nr.: _____ werk nr.: **6666**

datum: **16-04-2025** 3-4-2025 13:10:20 V-01b

Bouwbedrijf Roosdom Tijhuis bv
 Julestrade 6
 Postbus 237 7460 AE RUISSEN
 TELEFOON 0548 51 80 24
 E-MAIL info@roosdomtijhuis.nl
 WEBSITE www.roosdomtijhuis.nl