


Voorgevel


Rechter zijgevel

Achtergevel


Linker zijgevel

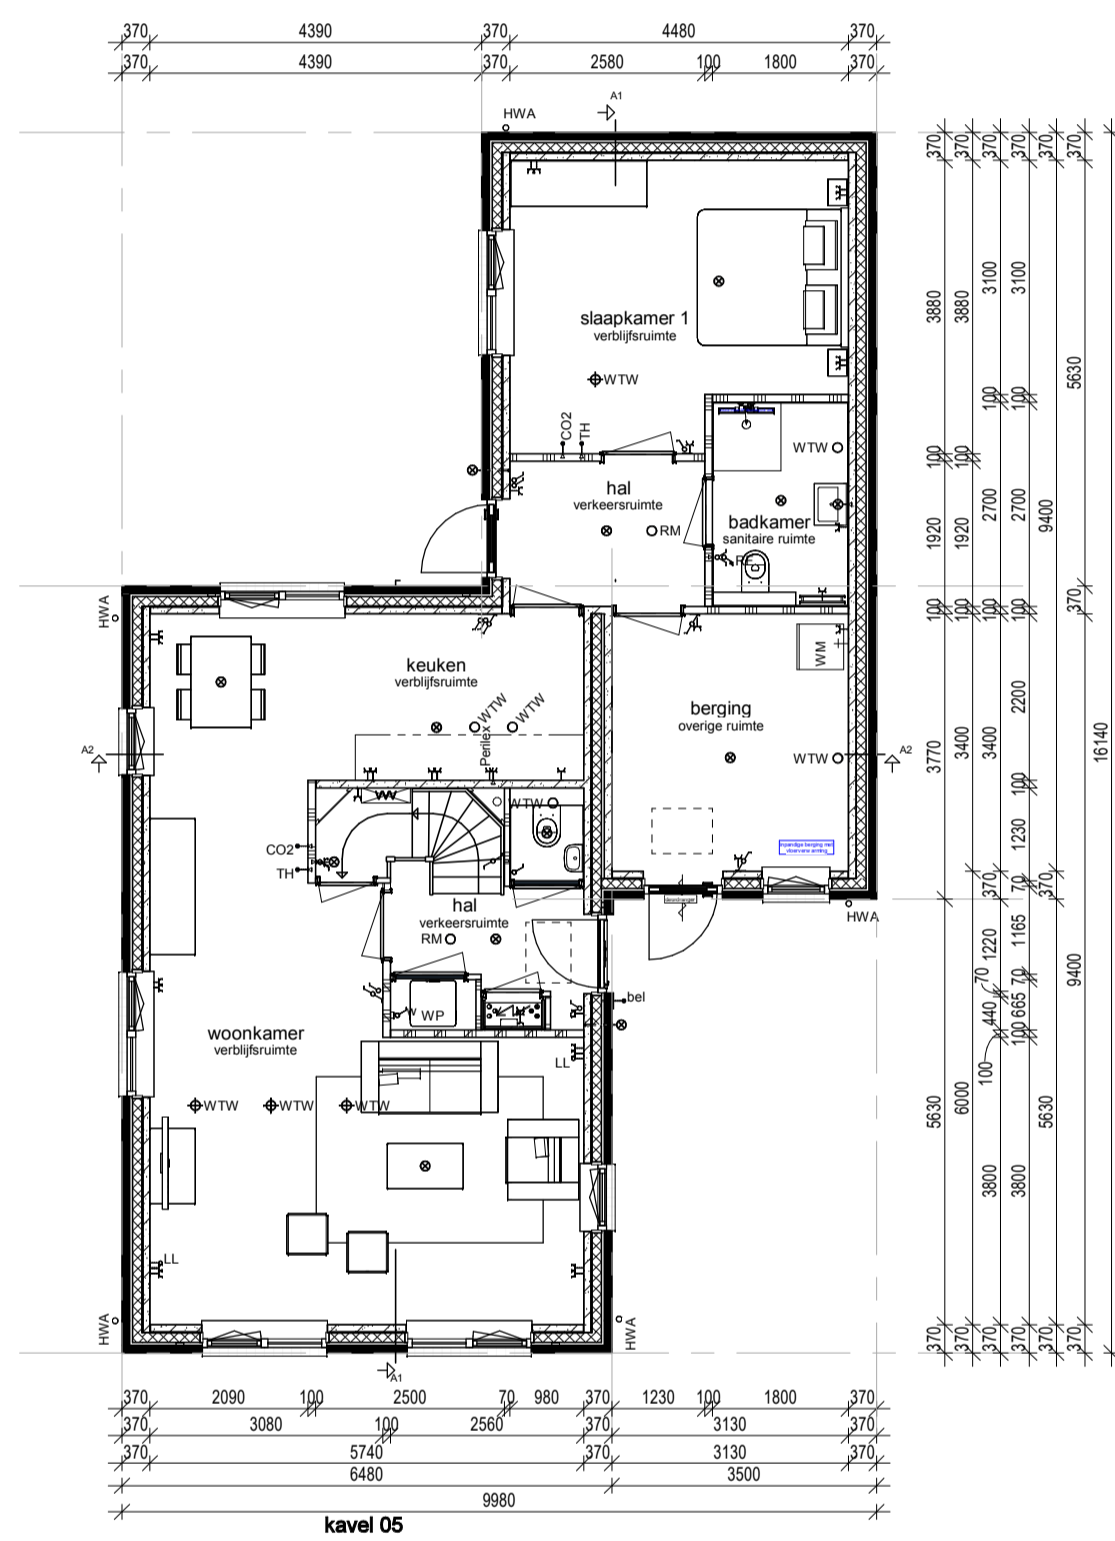


Begane grond

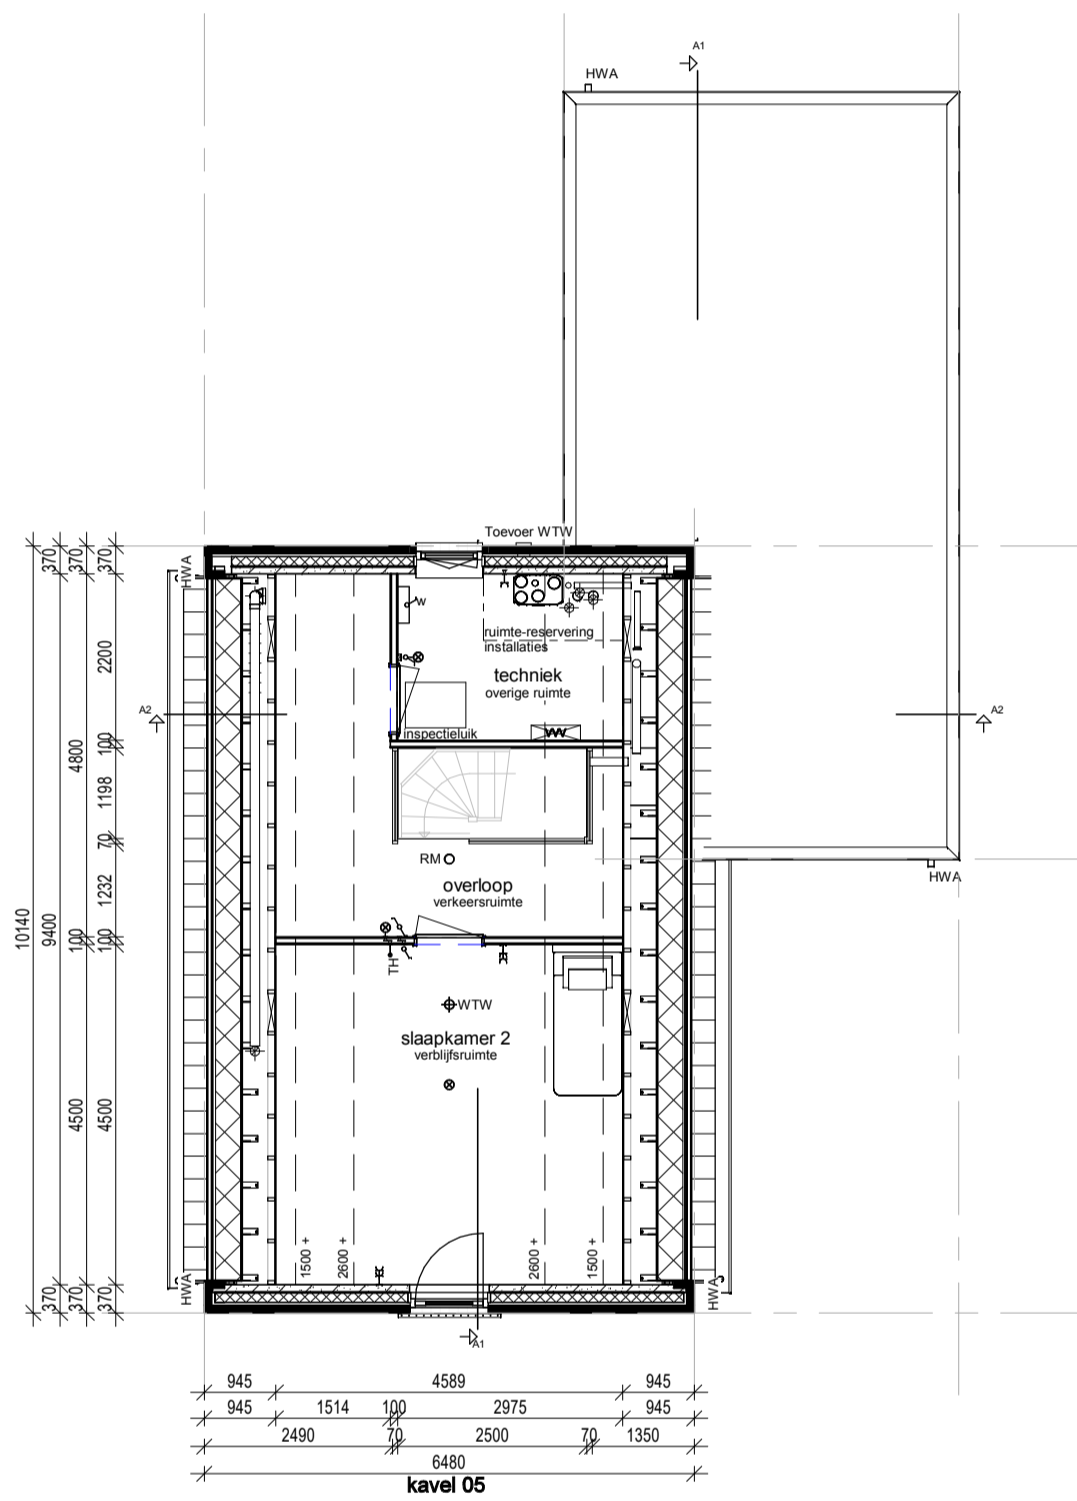

Verdieping

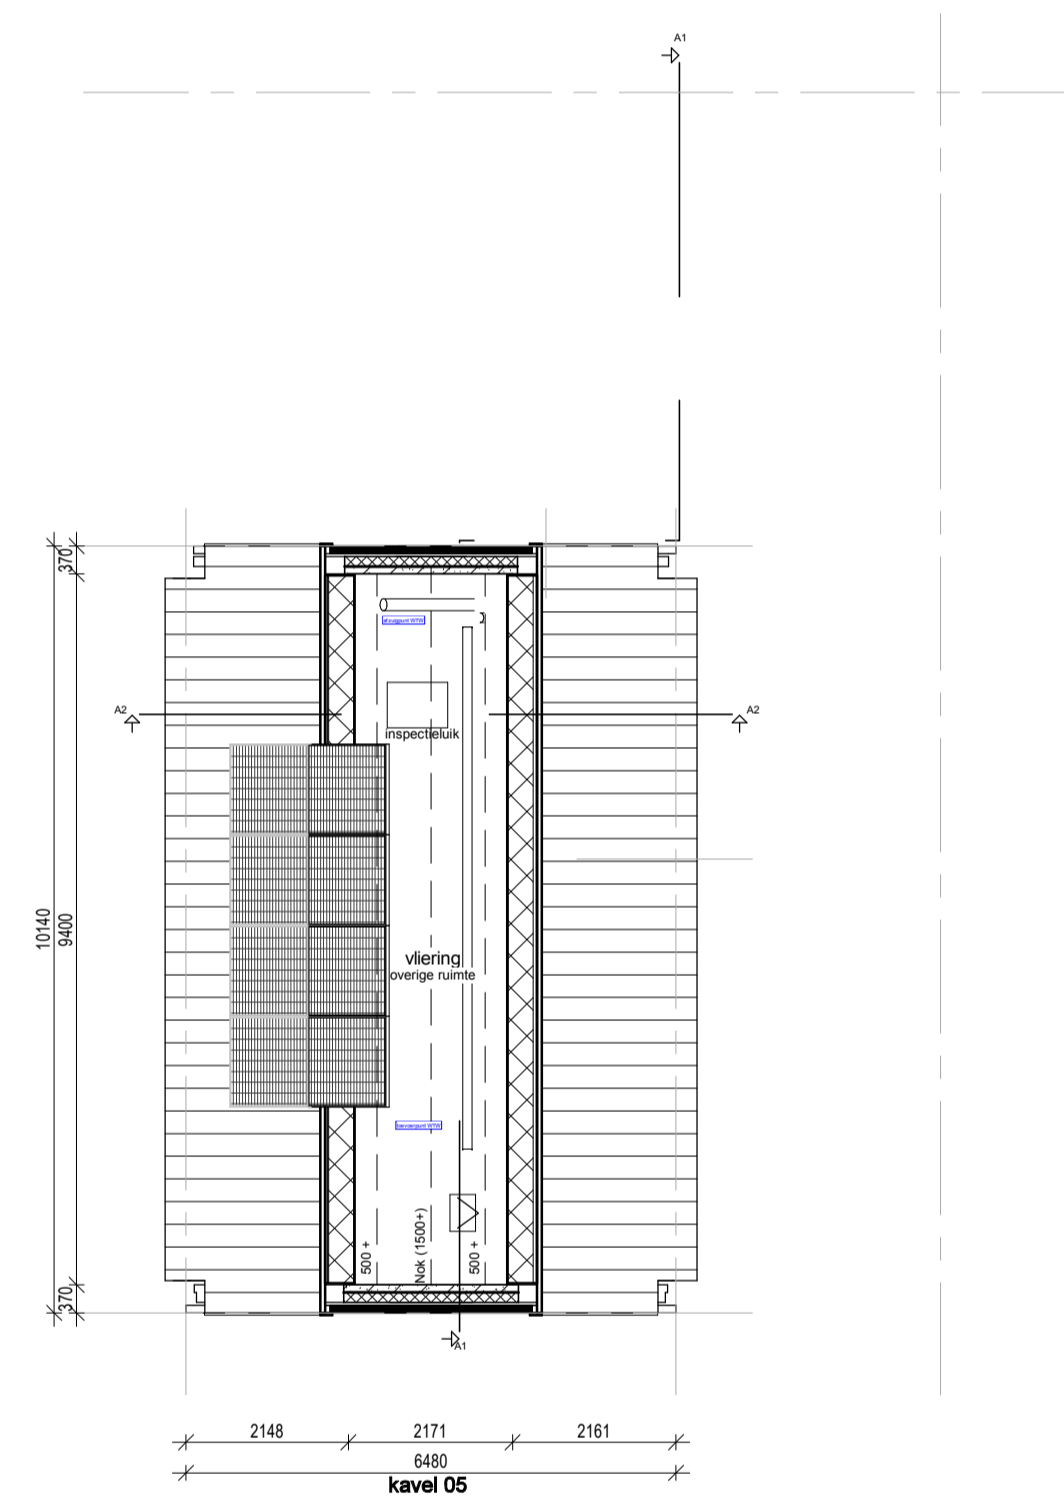


Vliering

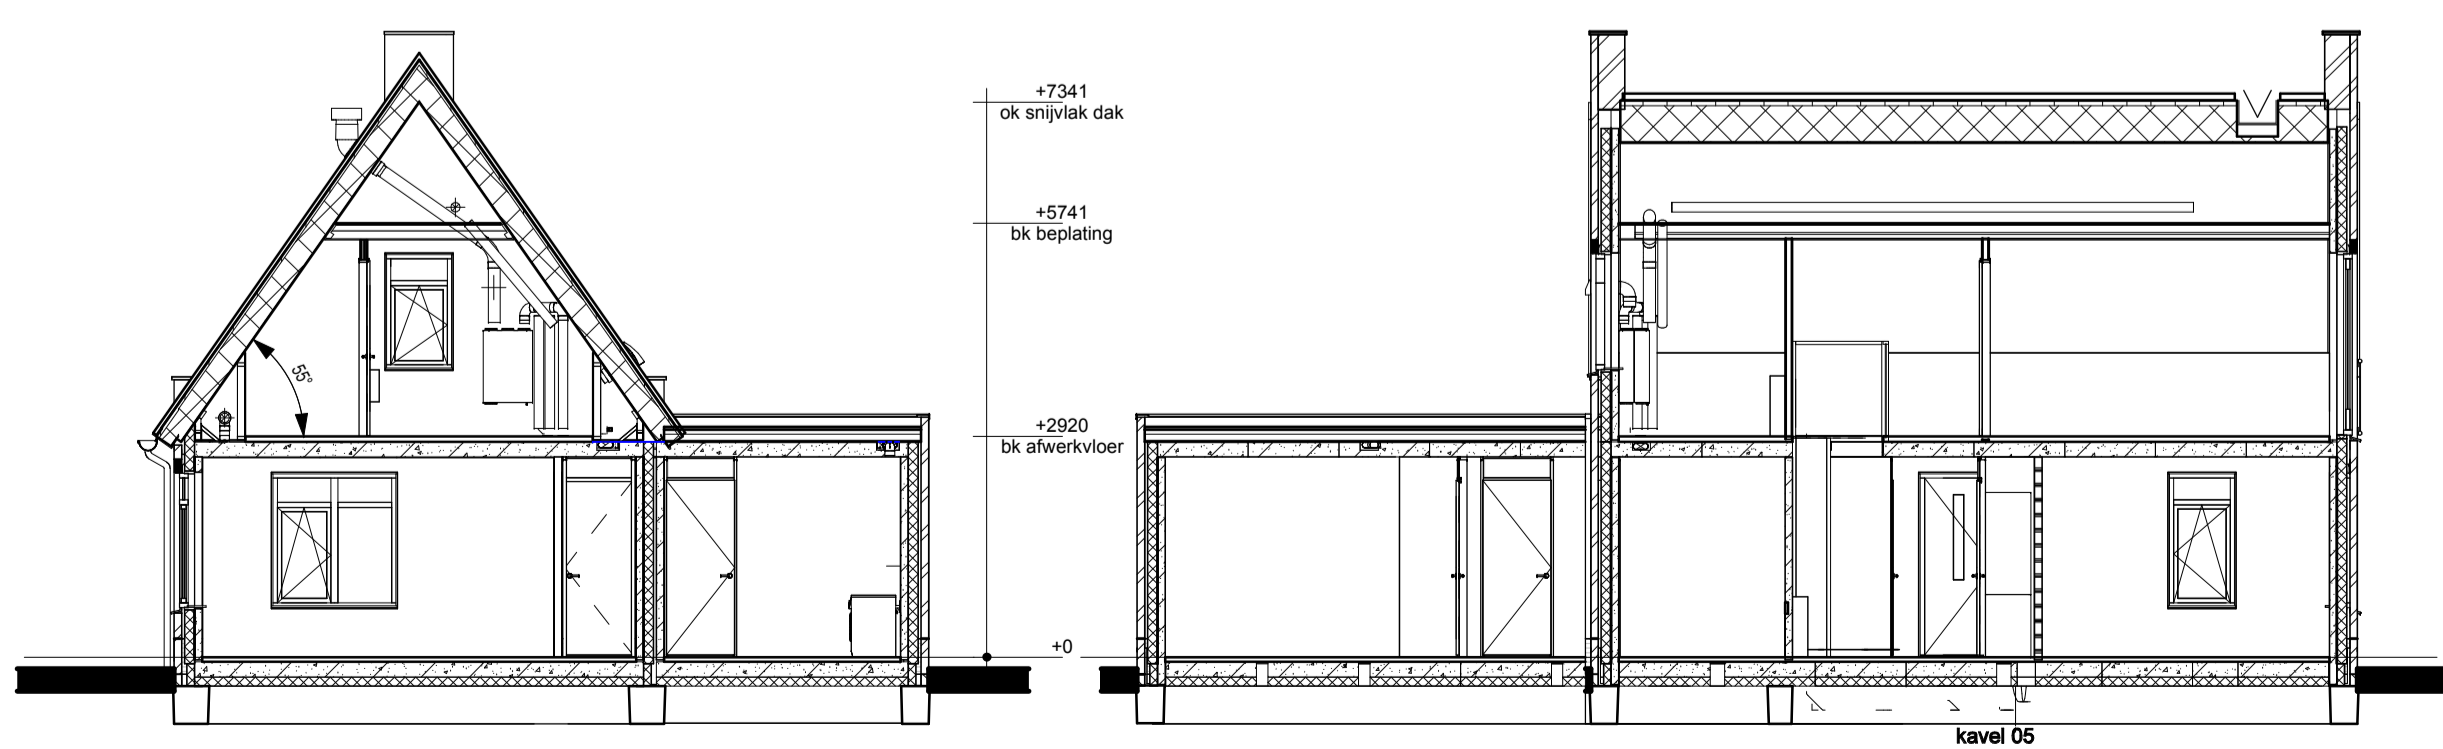

Doorsnede A2-A2

Doorsnede A1-A1

RENVOOI			
	Metselwerk		Enkele schakelaar
	Isolatie		Dubbele schakelaar
	Betonnen wand		Wisselschakelaar
	Kalkzandsteen wand		Standen schakelaar t.b.v. ventilatiesysteem
	Lichte scheidingswand		Enkele wandcontactdoos met randaarde
	Dragend knieschot incl. afneembaar paneel tpv kruis		Dubbele wandcontactdoos geaard (boven elkaar)
	Vloerverwarmingsverdelers		Dubbele wandcontactdoos geaard (naast elkaar)
	WTW box		Plafondlichtpunt
	Warmtepomp		Wandlichtpunt
	Omvormer t.b.v. PV-panelen		Rookmelder
	Meterkast		WTW retourventiel
	Kruipluik		WTW inblaasventiel
	Opstelplaats wasmachine		WTW retourventiel wand
			Thermostaat
			Loze leiding
			Beldrukker
			CO2-WTW bedieningspaneel
			Hemelwaterafvoer

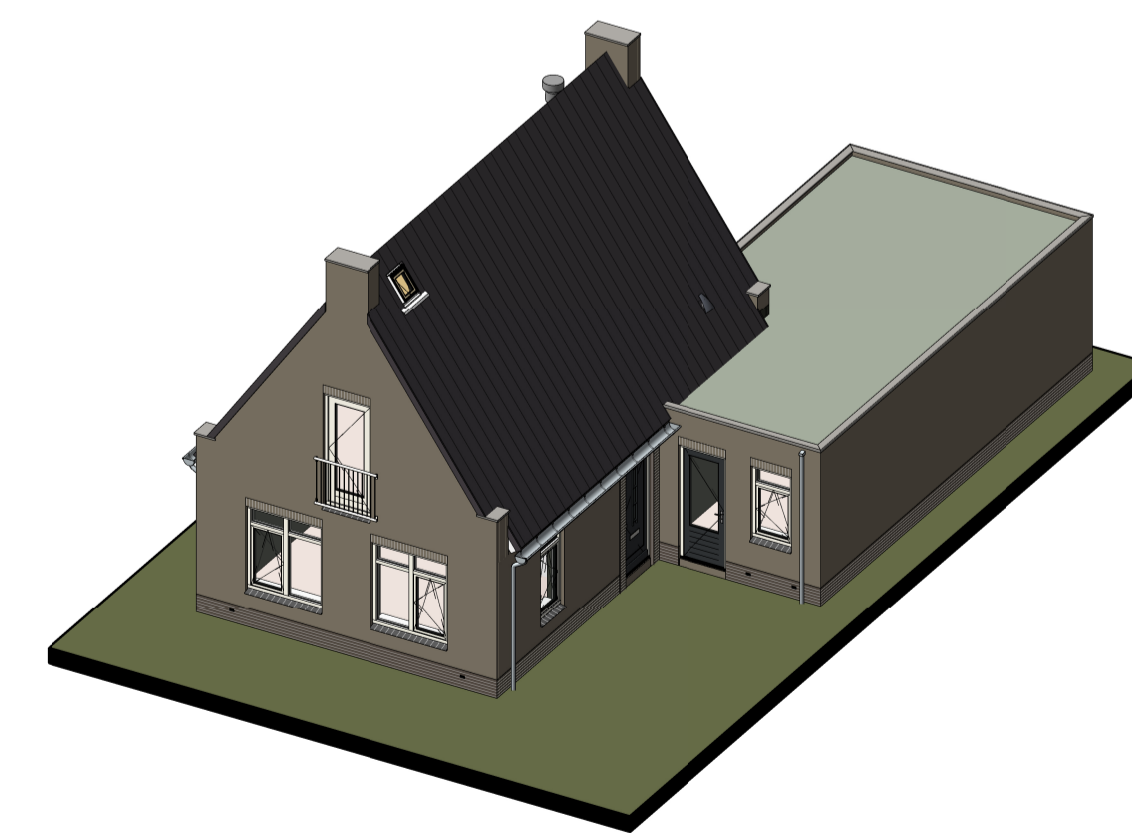

IDENTIS DOOR ROOSDOM TIJHUIS	project: 2 toekomstgerichte vrijstaande woningen Woningmodel "Steenbij" In het plan "De Kuilen IV" te Bruchterveld
	opdrachtgever: Bouwbedrijf Roosdom Tijhuis B.V.
RoosdomTijhuis	onderdeel: Verkooptekening kavel 05
	ontwerp: MSC B. Nijland
datum: 20-05-2025	schaal: 1:100
task nr.: V-01a	werk nr.: 6521