




Voorgevel




Linker zijgevel

Achtergevel




Rechter zijgevel

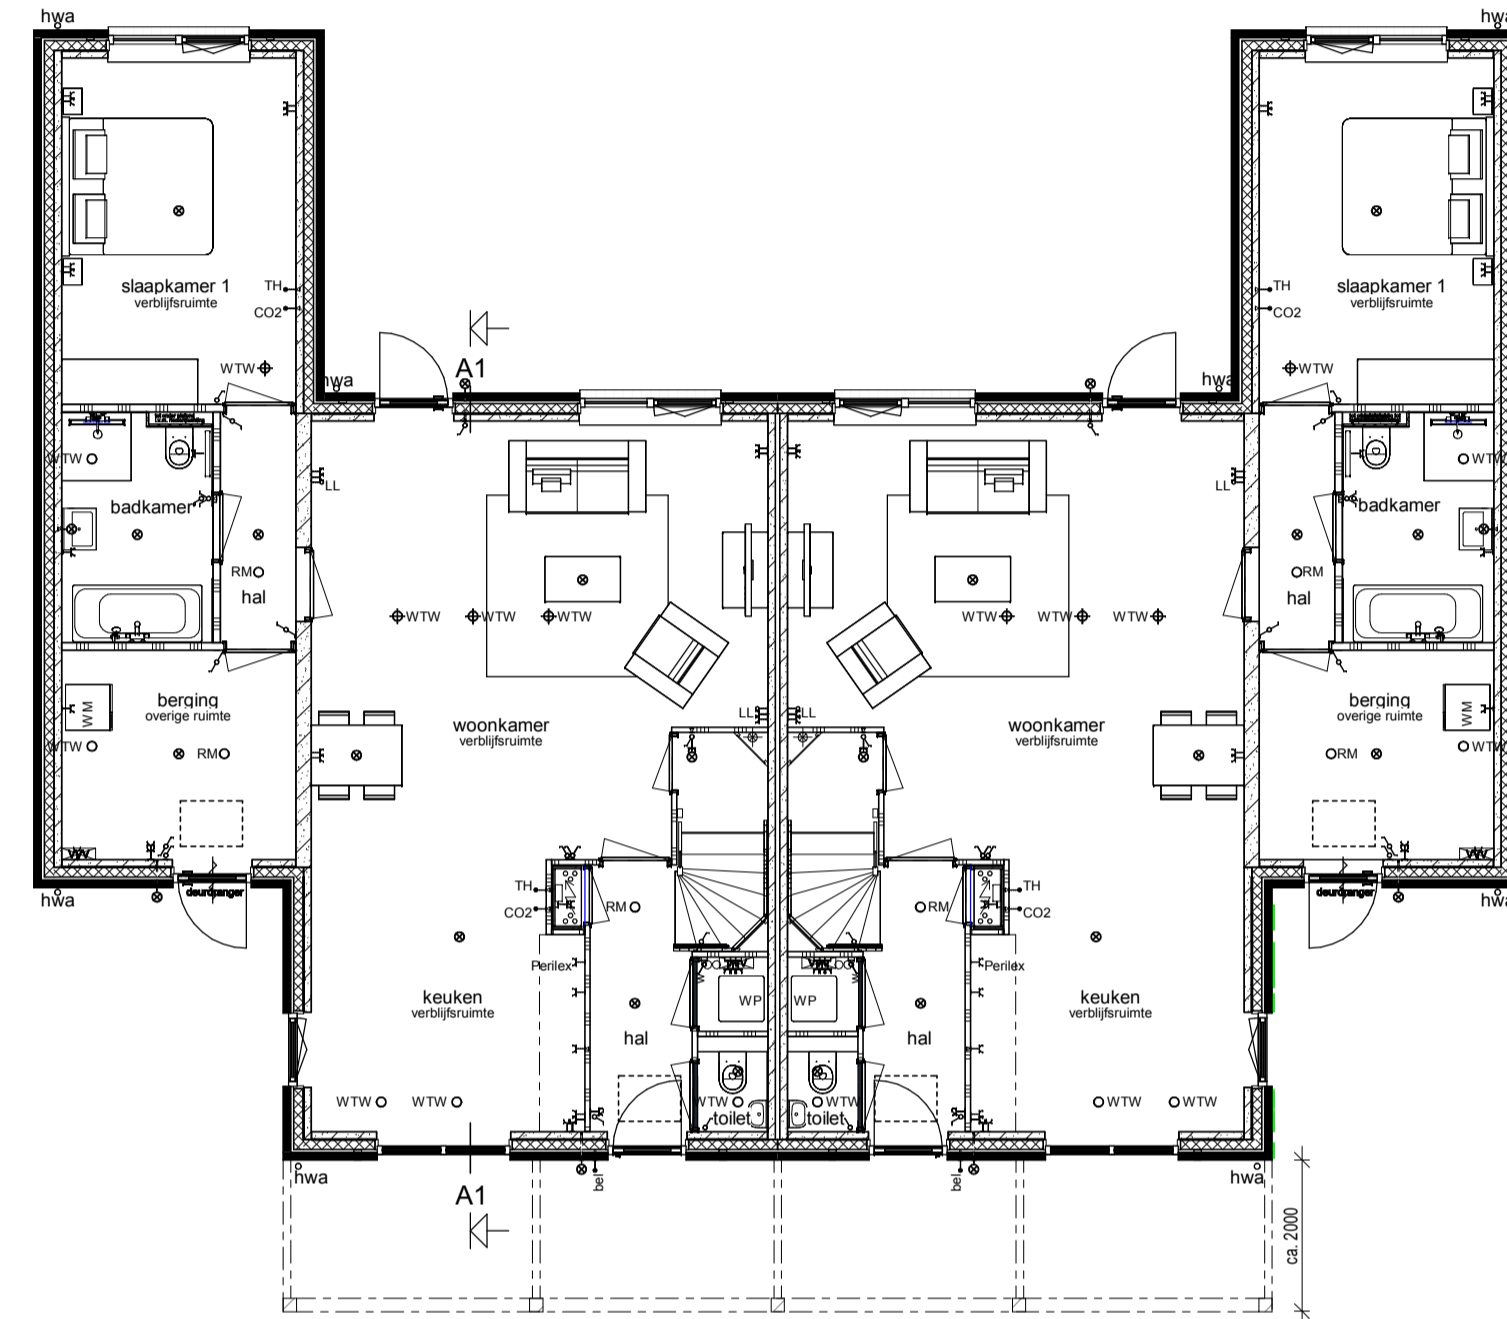




Begane grond

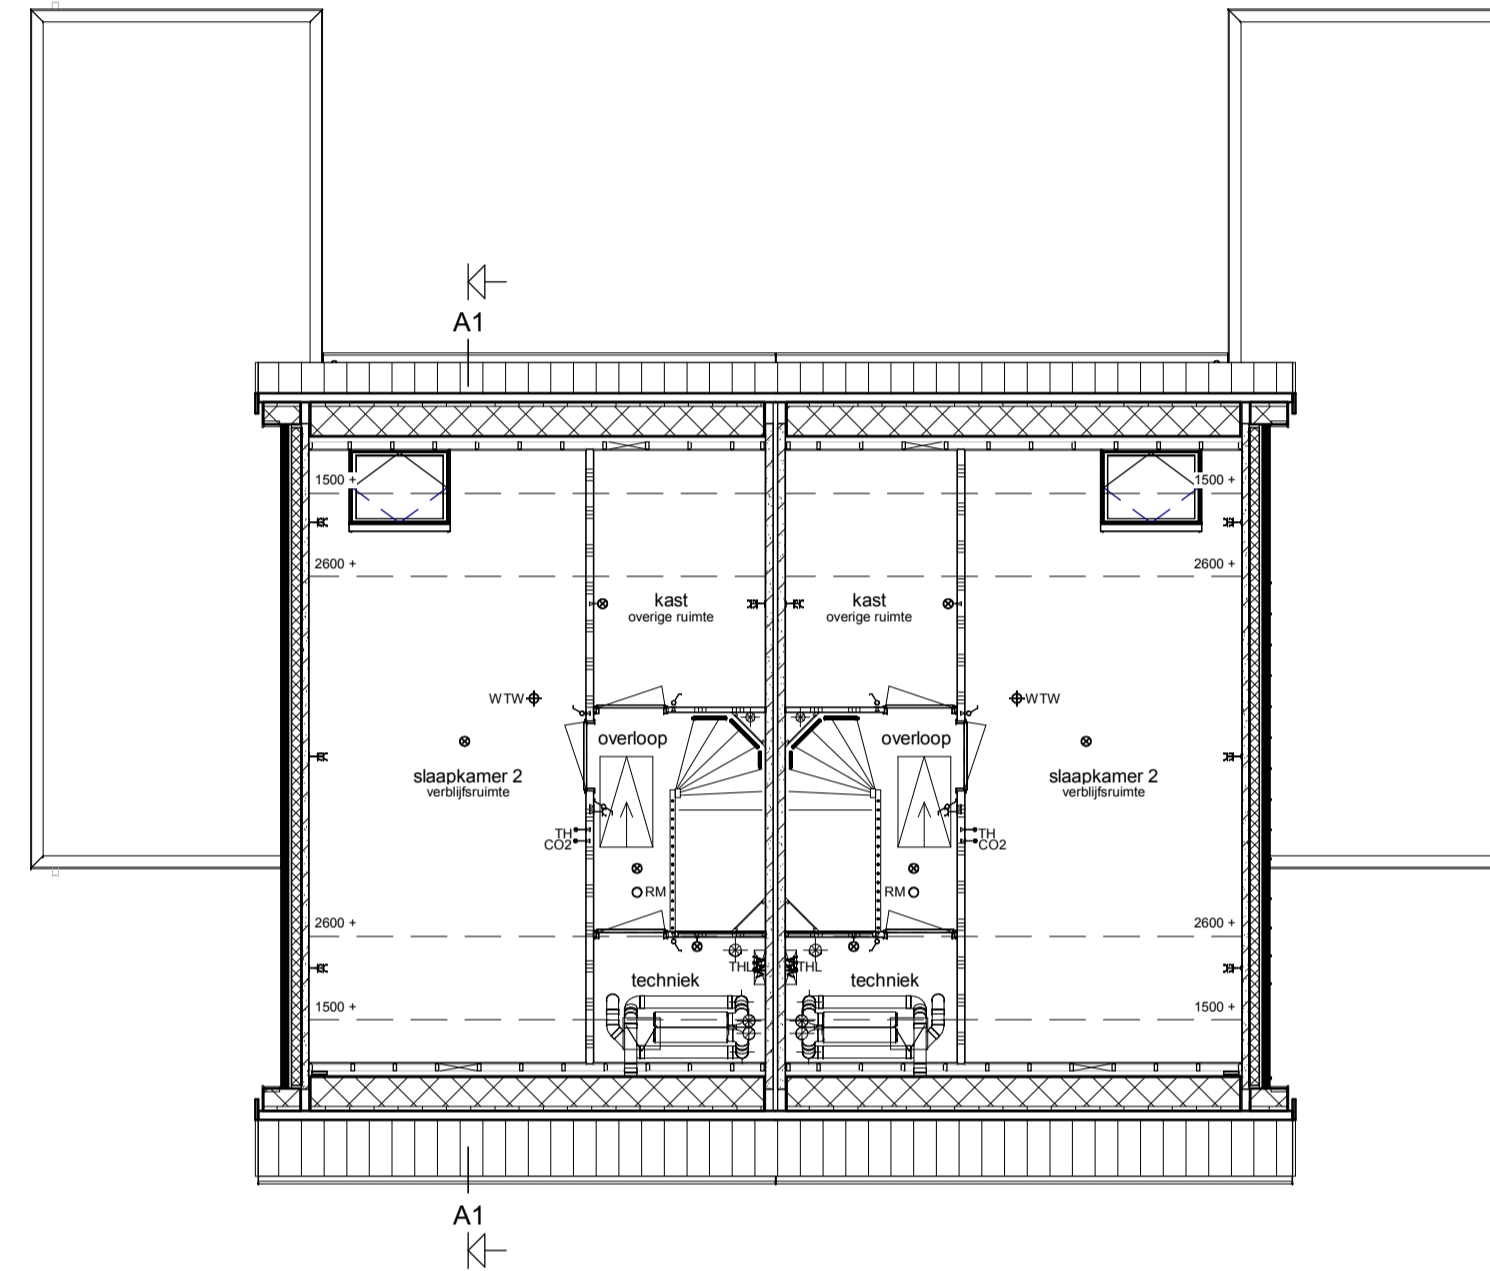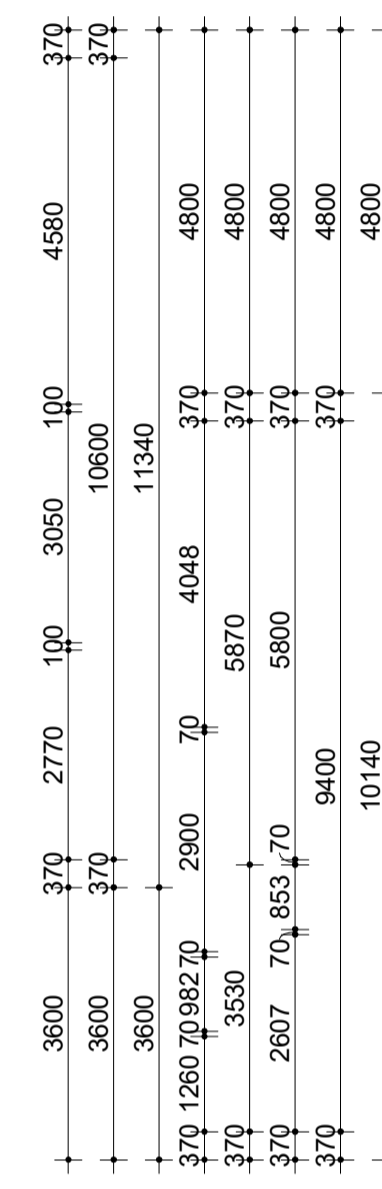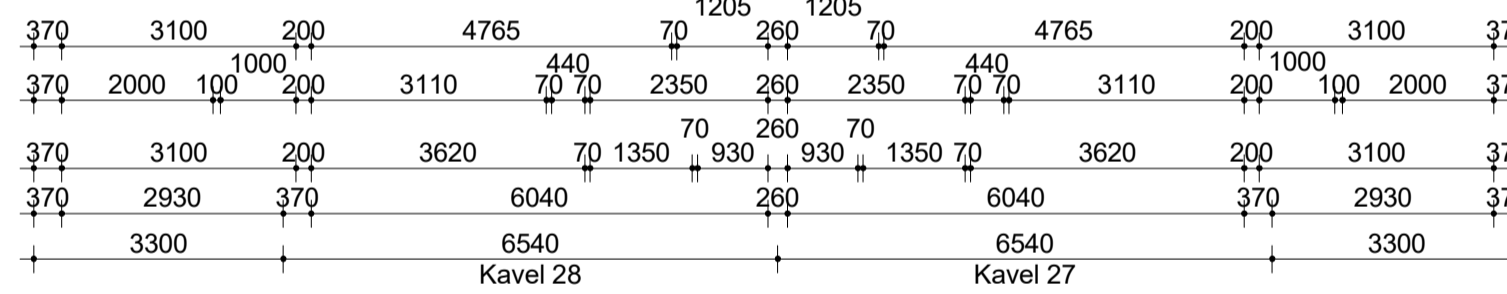

Verdieping

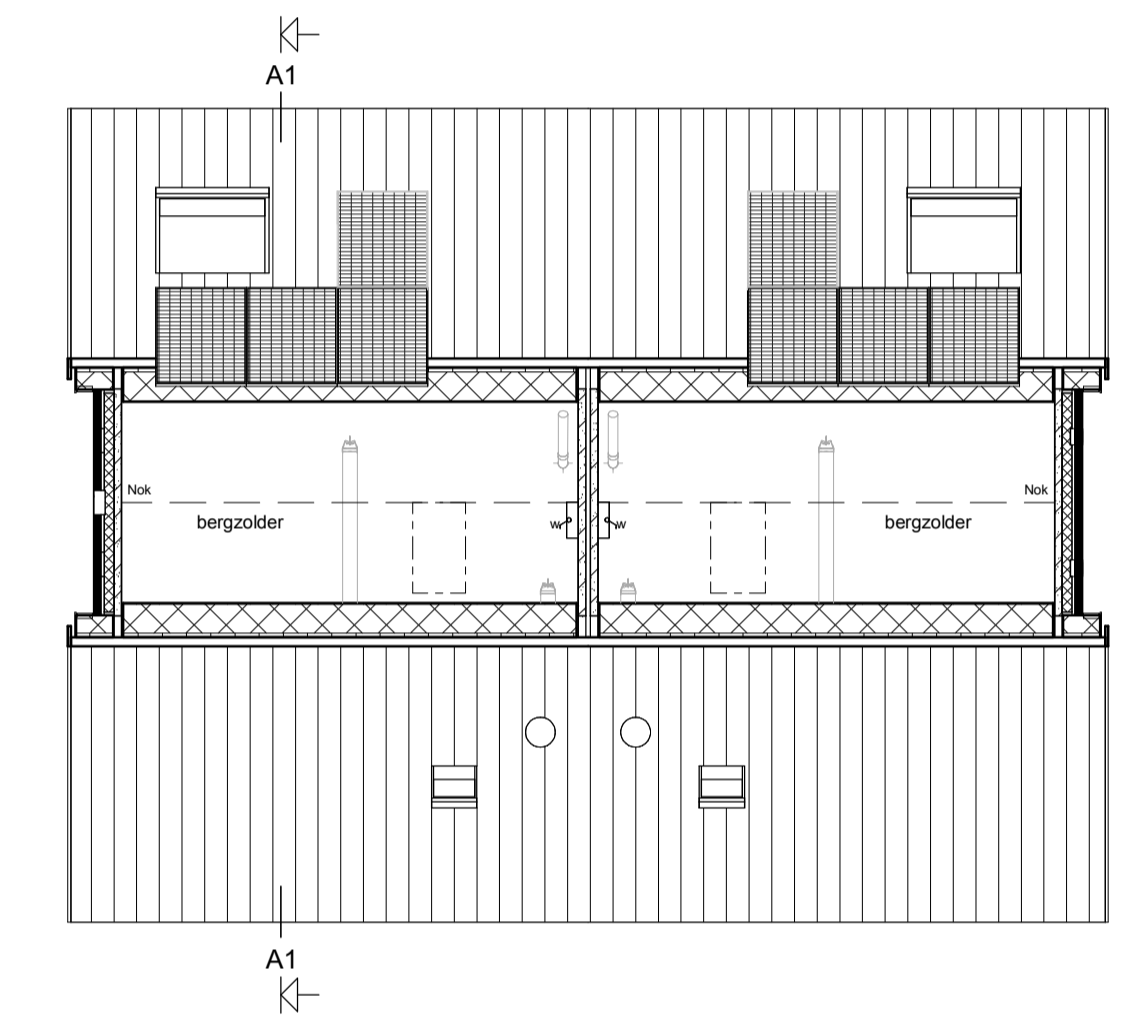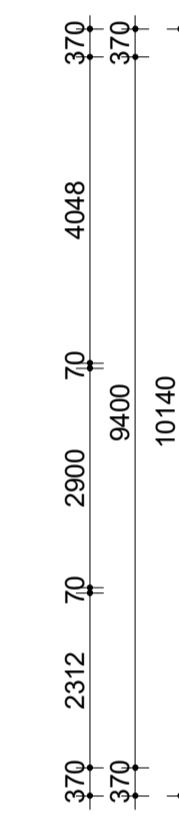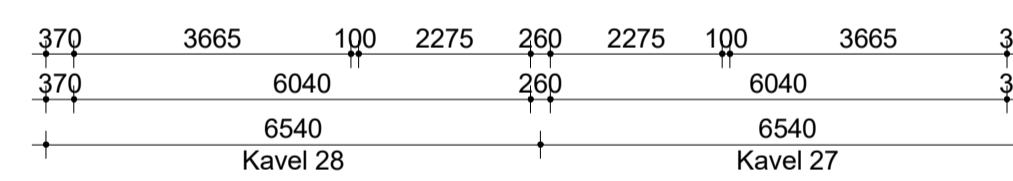

Zolder

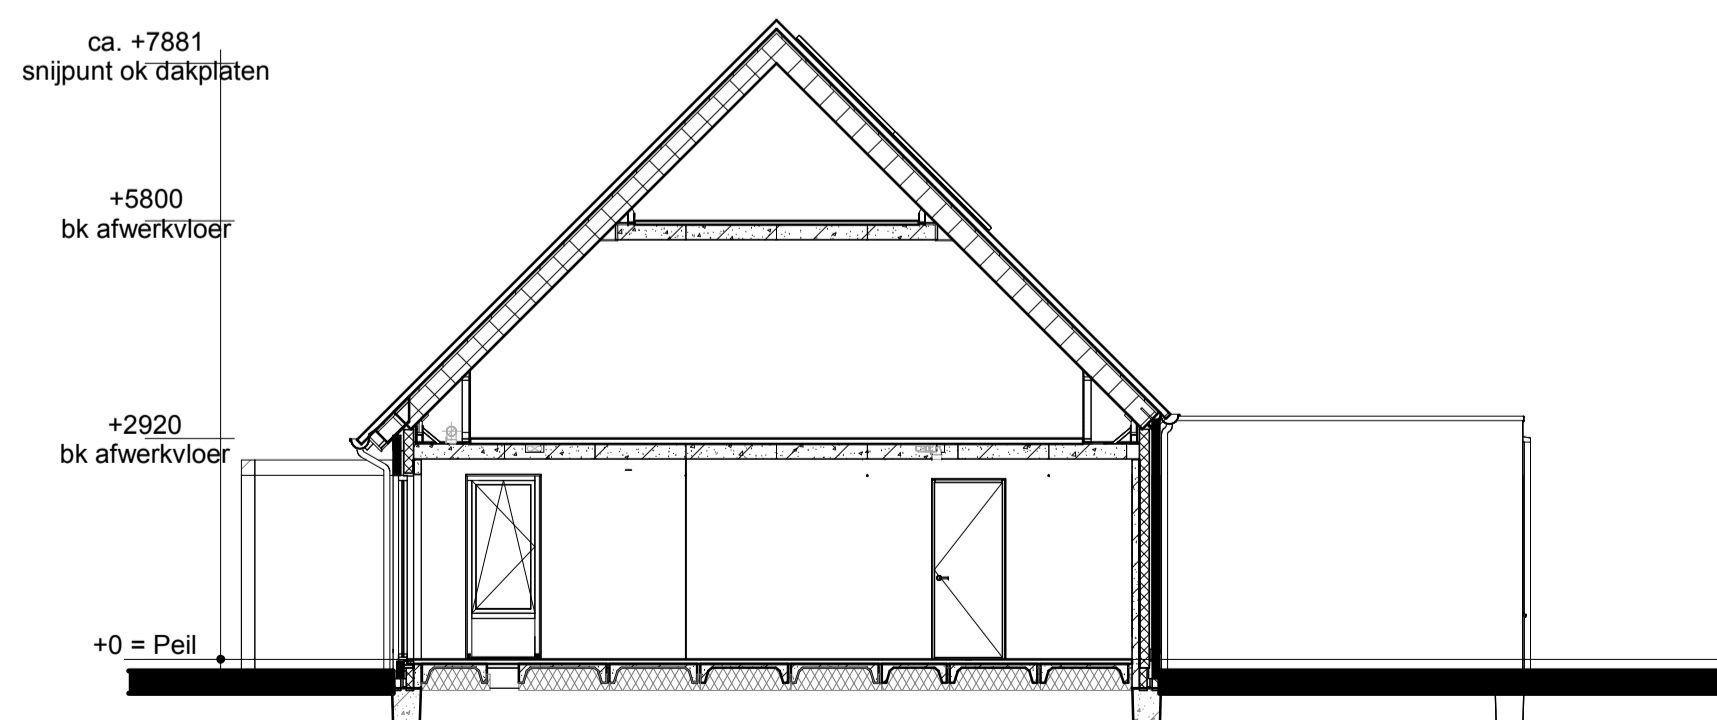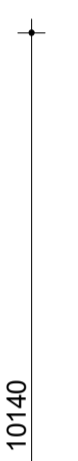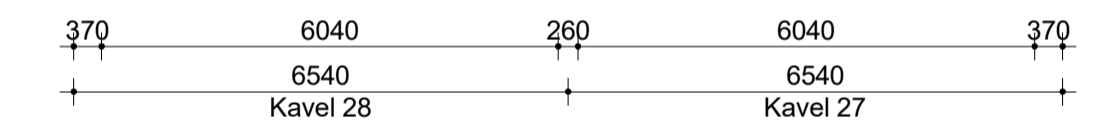

Doorsnede A1-A1

Renvooi

- Metselwerk
- Isolatie
- Betonnen wand
- Kalkzandsteen wand
- Lichte scheidingswand
- Dragend knieschot incl. afneembaar paneel tpv kruis
- Vloerverwarmingsverdeler
- WTW box
- Warmtepomp
- Omvormer t.b.v. PV-panelen
- Meterkast
- Kruipruik
- Opstelplaats wasmachine
- Elektrische radiator
- Enkele schakelaar
- Dubbele schakelaar
- Wisselschakelaar
- Standen schakelaar t.b.v. ventilatiesysteem
- Enkele wandcontactdoos met randaarde
- Dubbele wandcontactdoos geaard (boven elkaar)
- Dubbele wandcontactdoos geaard (naast elkaar)
- Plafondlichtpunt
- Wandlichtpunt
- Rookmelder
- WTW retourventiel
- WTW inblaasventiel
- Thermostaat
- Thermostaatleiding
- Loze leiding
- Bel
- Bel
- CO2 bedieningspaneel
- Aansluitpunt t.b.v. kabel
- Hemelwaterafvoer



opmerkingen/ gecontroleerd:		Mtg. Dat. d.d. Omkering afgegeven:	
Bouwconcept:		project:	
<b>IDENTIS</b> DOOR ROOSDOM TIJHUIS		2 Toekomstgerichte twee-onder-een-kapwoningen Woningmodel Triomphe Plan "Beugaard" te Hellevoetsluis	
opdrachtgever:		Bouwbedrijf Roosdom Tijhuis B.V.	
onderdeel:		Verkooptekening kavel 27-28	
ontwerp:	M. Ebberink	schaal:	1:100
grotekond:	16-06-2025	tek. nr.:	V-01a
datum:	16-06-2025	werk nr.:	5932
probleem:	16-06-2025 08:11:18		