




Voorgevel


Linker zijgevel

Achtergevel


Rechter zijgevel

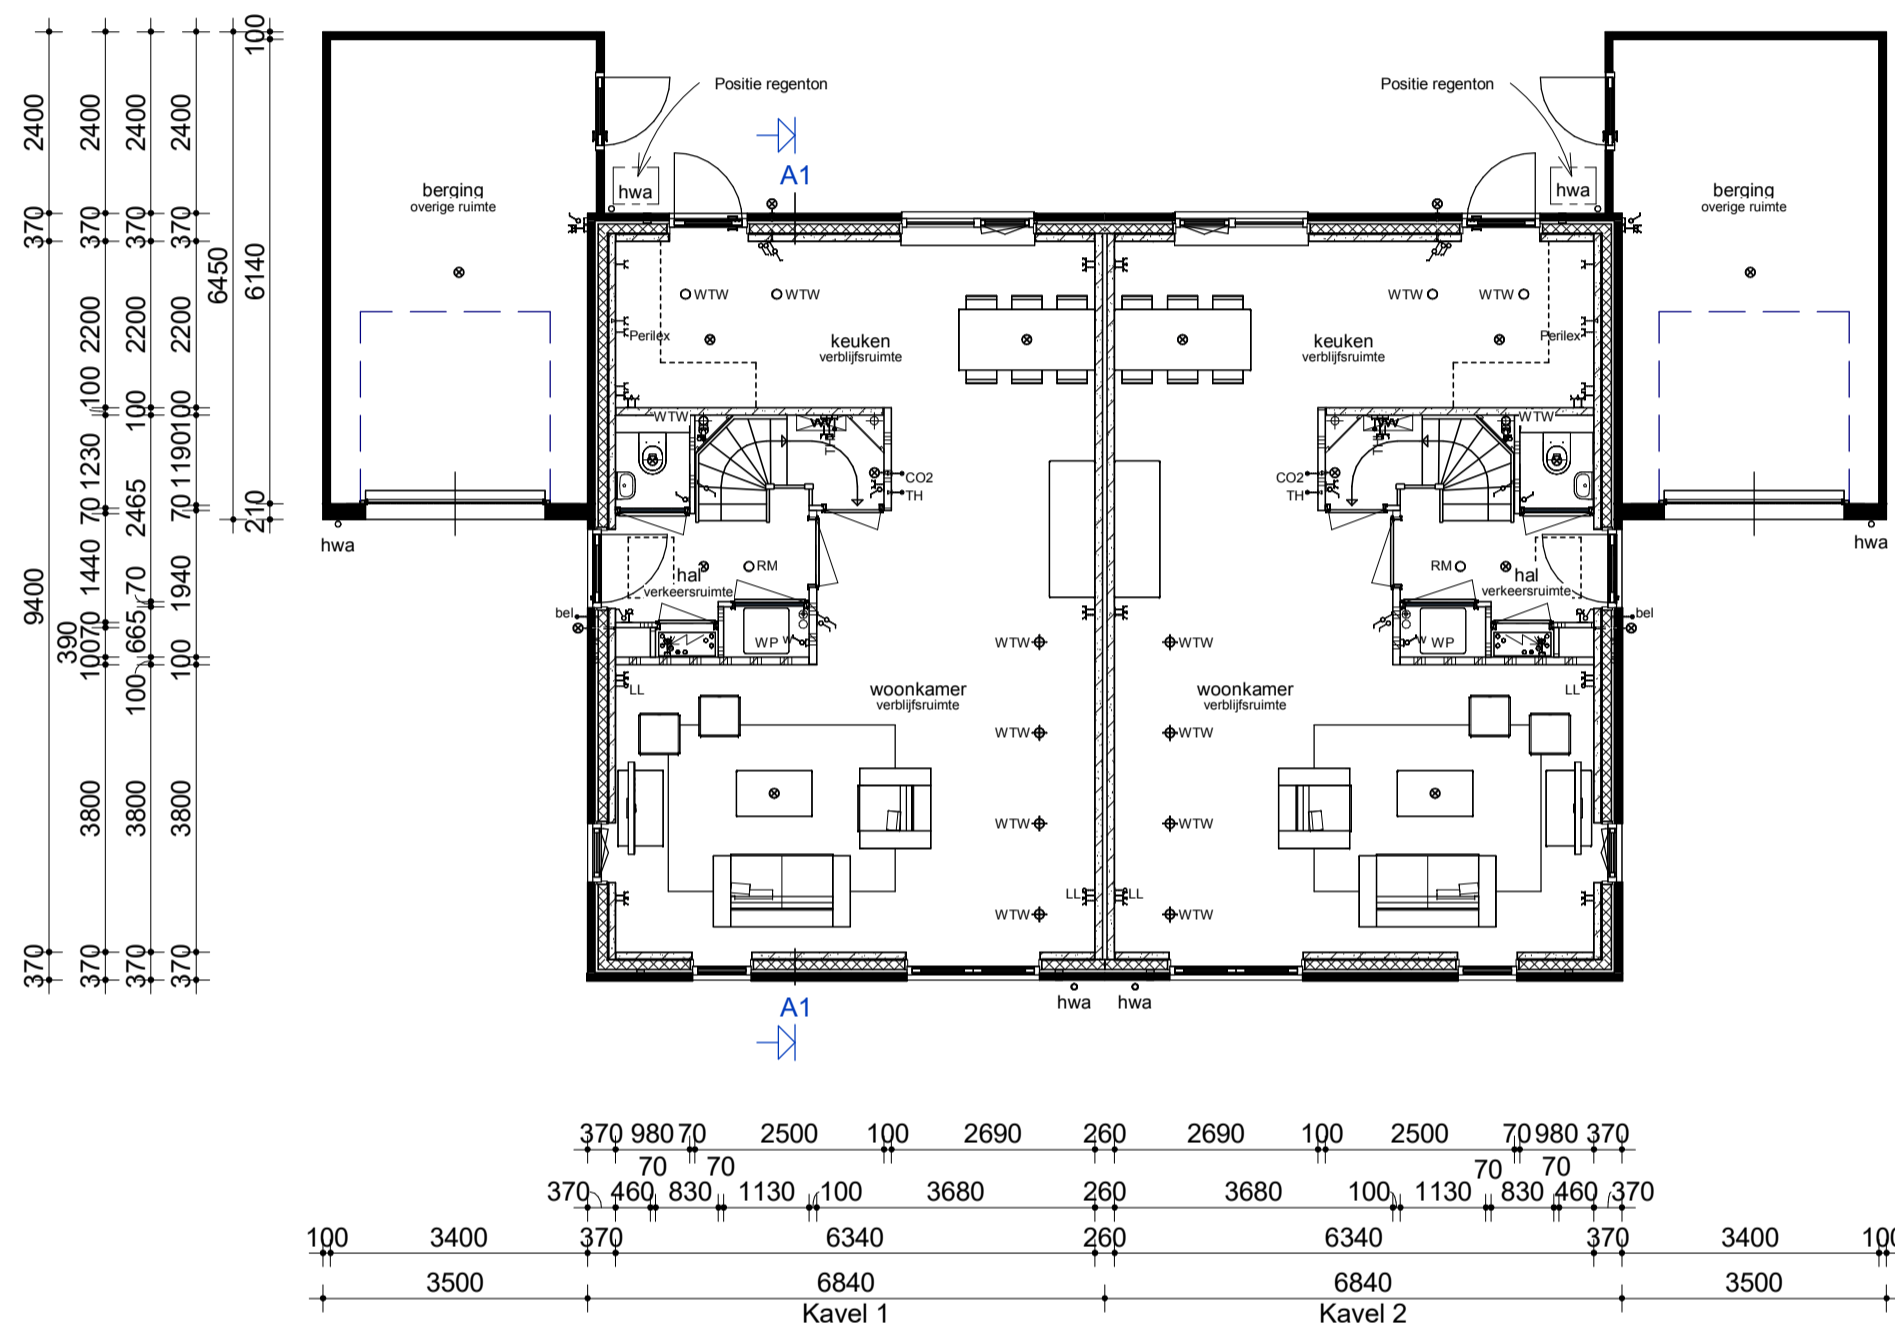


Begane grond

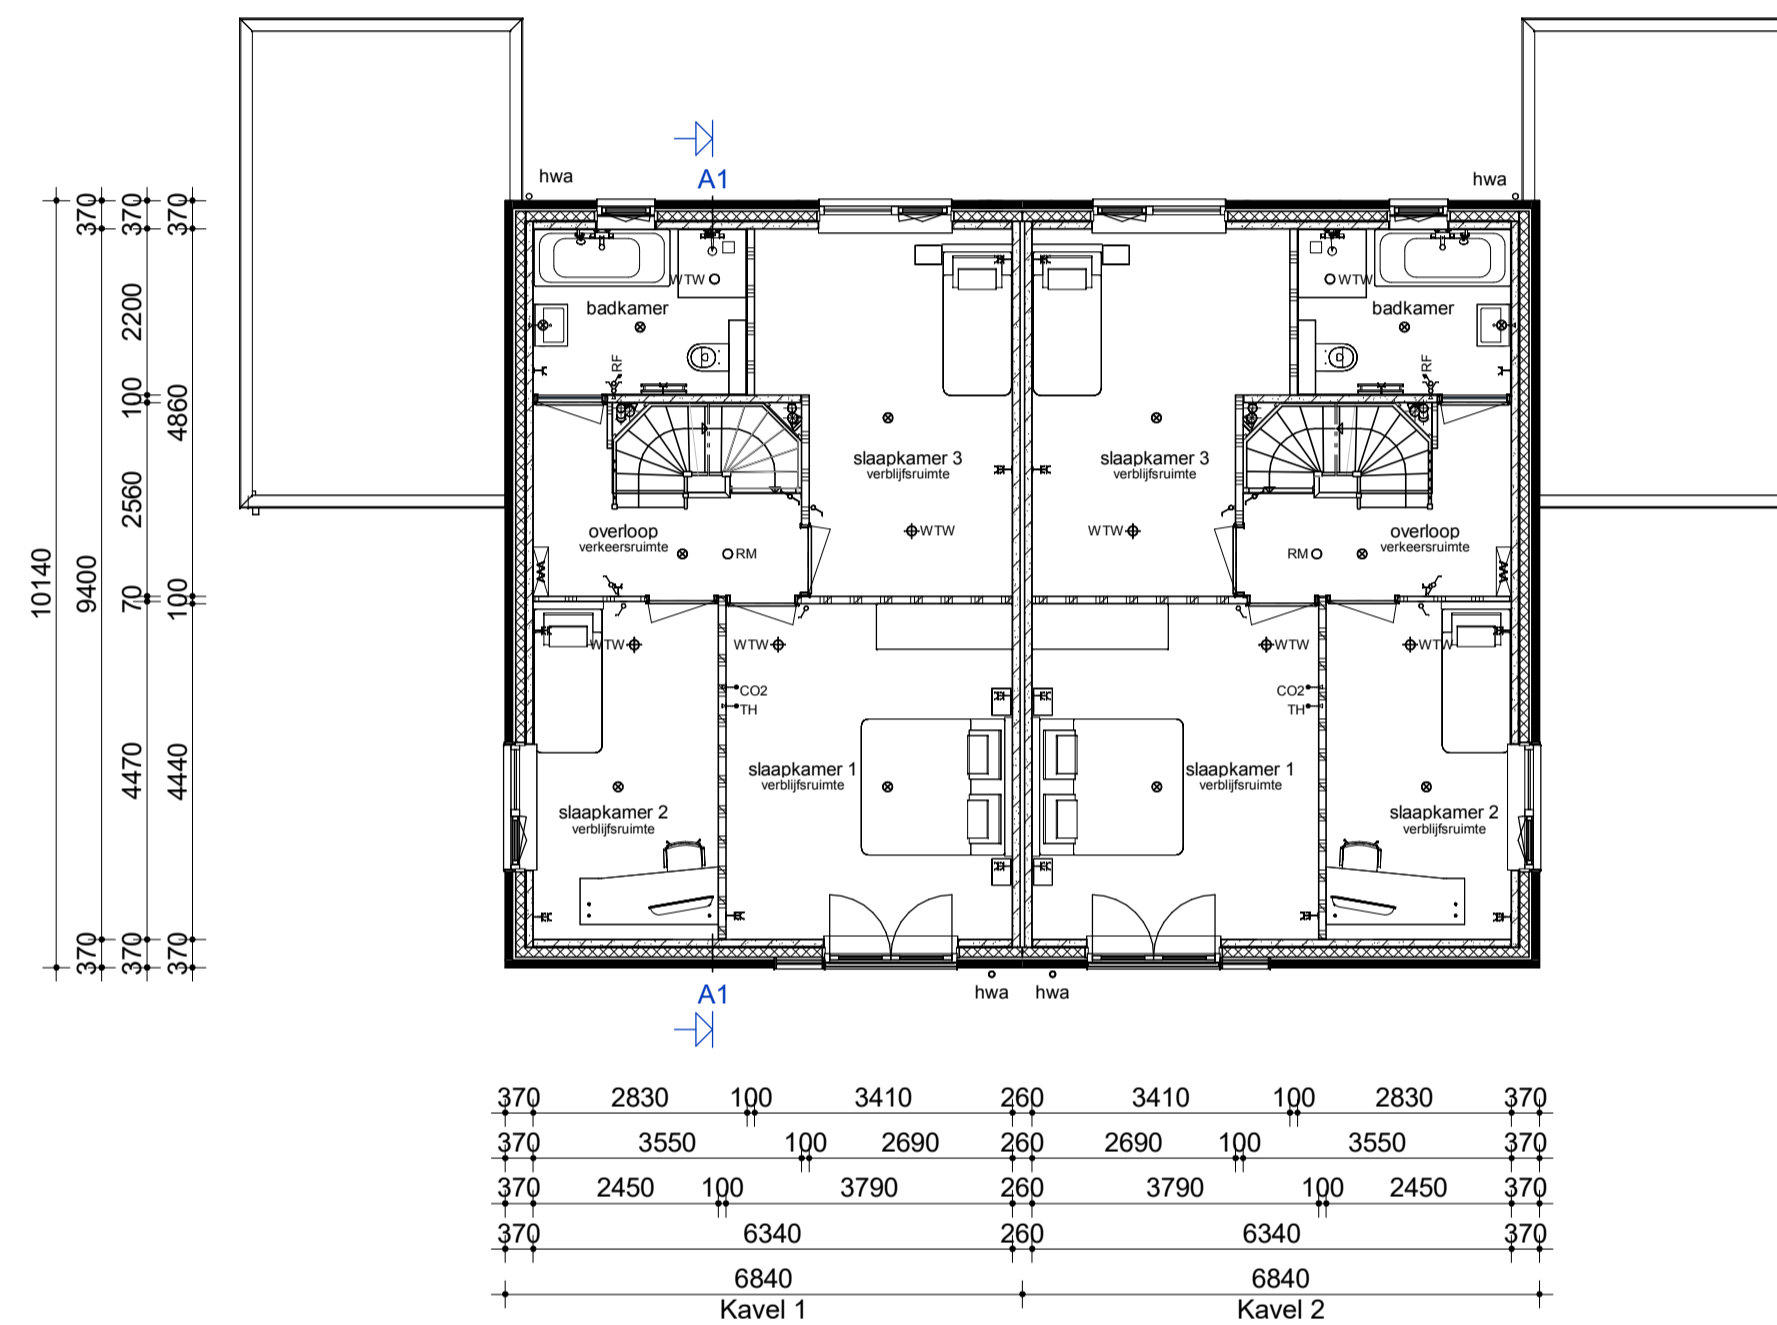

Verdieping

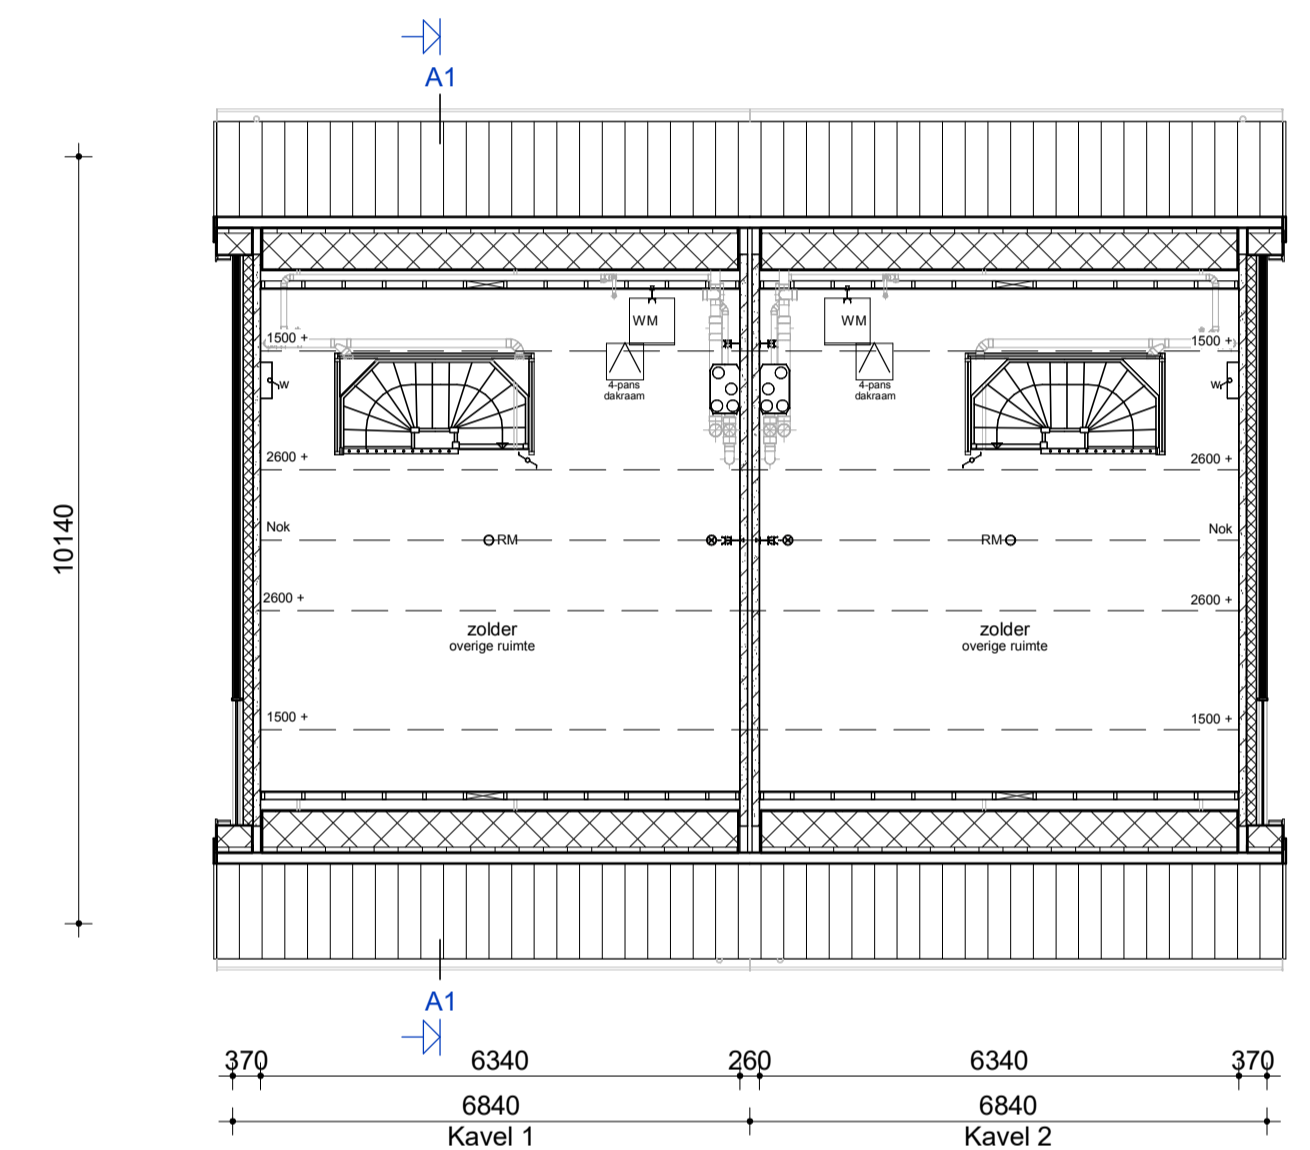


Zolder

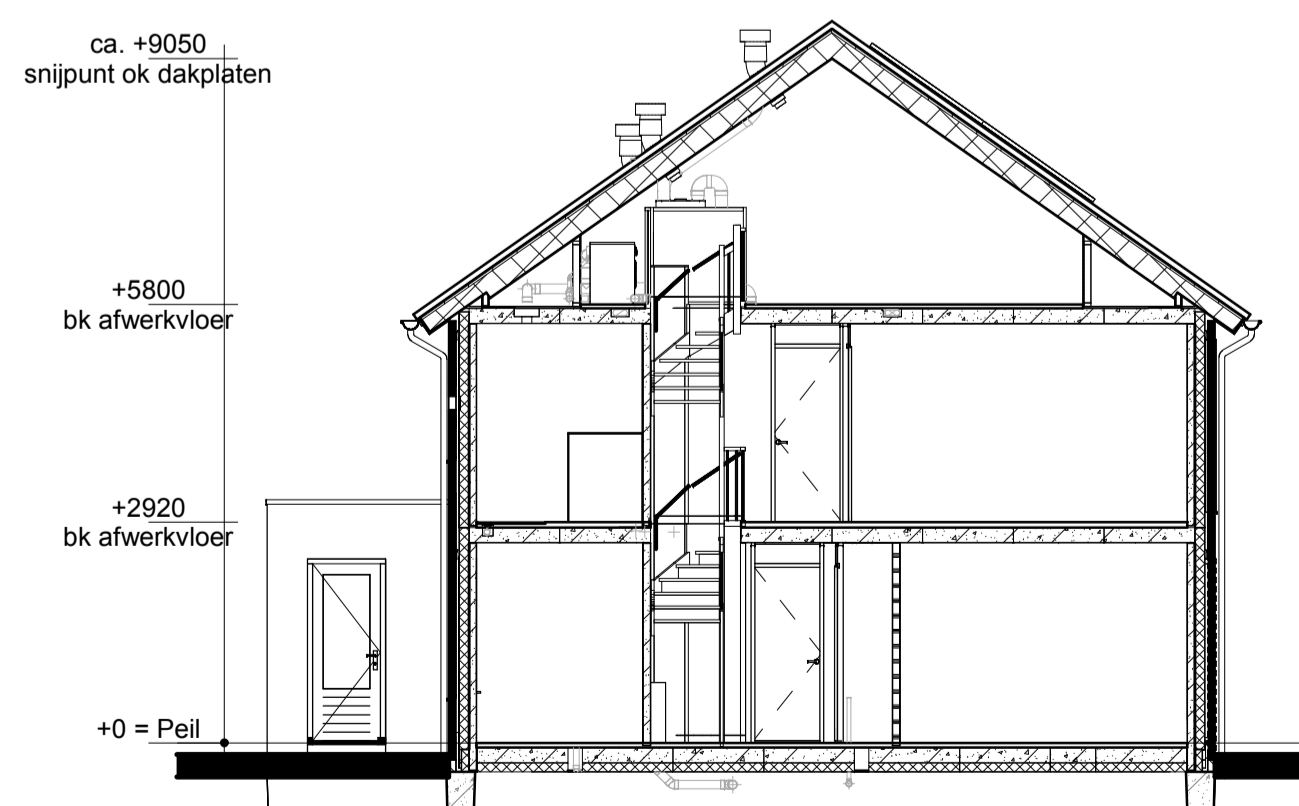

Doorsnede A1

Renvooi

- | | | | |
|---|-------------------------|---|-------------------------------|
| Metselwerk | Meterkast | Enkele schakelaar | LL Loze leiding |
| Isolatie | Kruipruik | Dubbele schakelaar | Bel Beldrukker |
| Betonnen wand | Opstelplaats wasmachine | Wisselschakelaar | CO2 CO2 bedieningspaneel |
| Kalkzandsteen wand | Elektrische radiator | Standen schakelaar t.b.v. ventilatiesysteem | CAI Aansluitpunt t.b.v. kabel |
| Lichte scheidingwand | Nestkast | Enkele wandcontactdoos met randaarde | HWA Hemelwaterafvoer |
| Dragend knieschot incl. afneembaar paneel tpv kruis | | Dubbele wandcontactdoos geaard (boven elkaar) | |
| Vloerwarmingsverdeler | | Dubbele wandcontactdoos geaard (naast elkaar) | |
| WTW box | | Plafondlichtpunt | |
| Warmtepomp | | Wandlichtpunt | |
| Omvormer t.b.v. PV-panelen | | Rookmelder | |
| | | WTW retourventiel | |
| | | WTW inblaasventiel | |
| | | WTW retourventiel met wand | |
| | | TH Thermostaat | |
| | | THL Thermostaatleiding | |

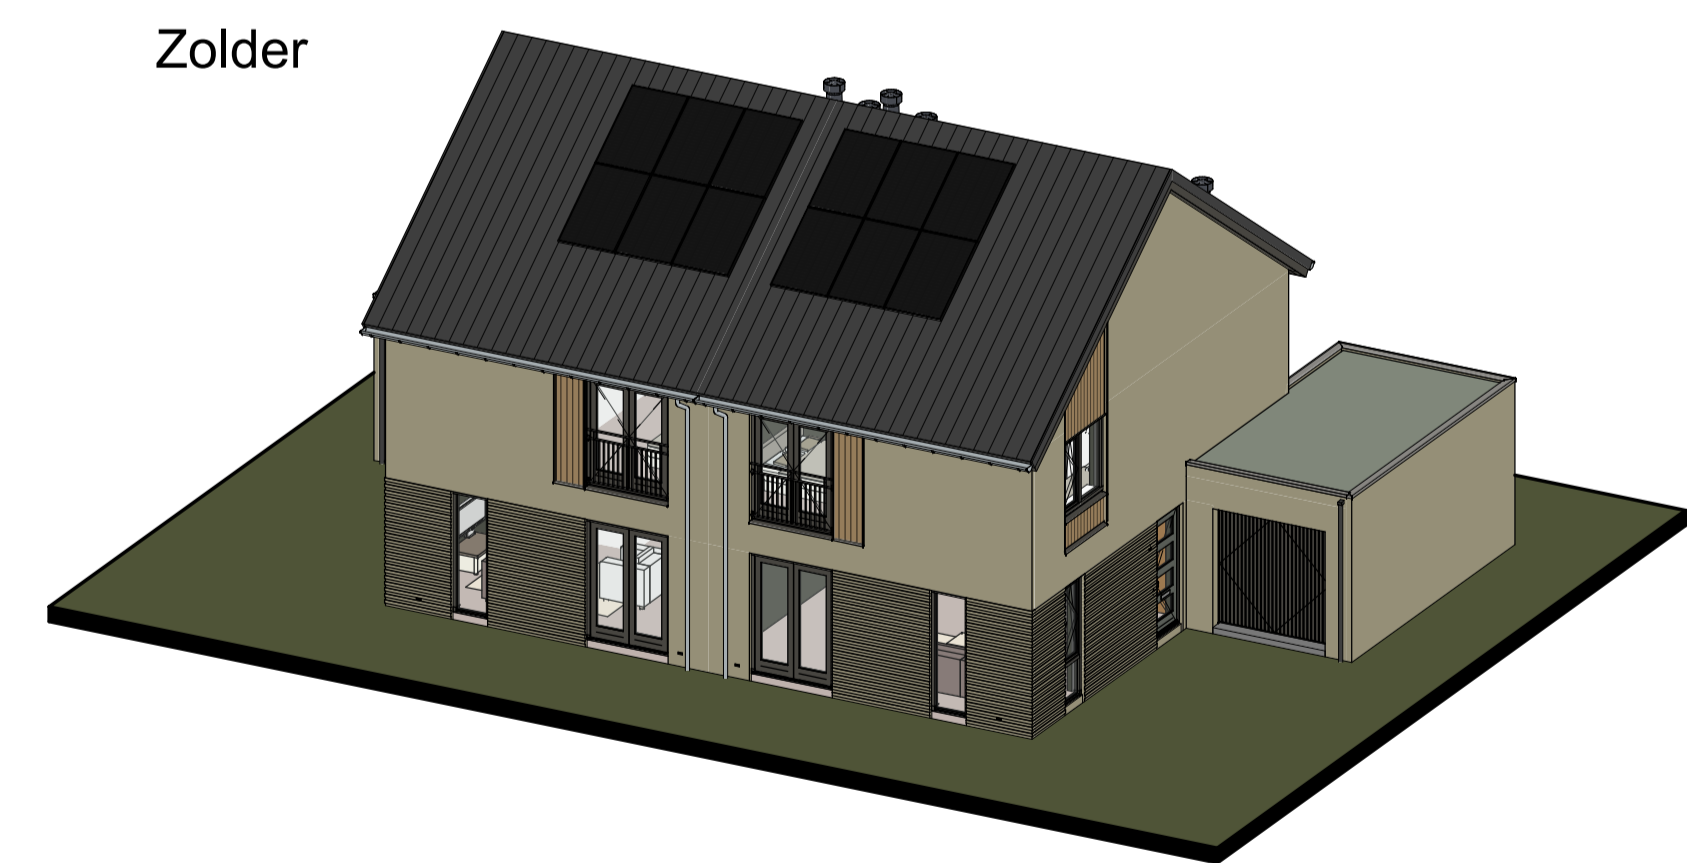

opmerkingen/gecontroleerd:	Mp: Dag: d.d. Omkering afgegeven:
Bouwconcept:	project: 2 twee-onder-een-kapwoningen Woningmodel Enkcode Plan "Enkcoven" te Holten
IDENTIS DOOR ROOSDOM TIJHUIS	opdrachtgever: Bouwbedrijf Roosdom Tijhuis B.V.
RoosdomTijhuis	onderdeel: Verkooptekening kavel 1-2
ontwerp: M. Ebberink	schaal: 1:100
grotekond: 27-11-2024	tek. nr.: V-01a
datum: 27-11-2024	werk nr.: 6453