

Voorgevel

Kavel 47

Kavel 48

Linker zijgevel

Kavel 47


Achtergevel

Kavel 48


Kavel 47

Rechter zijgevel


Kavel 48

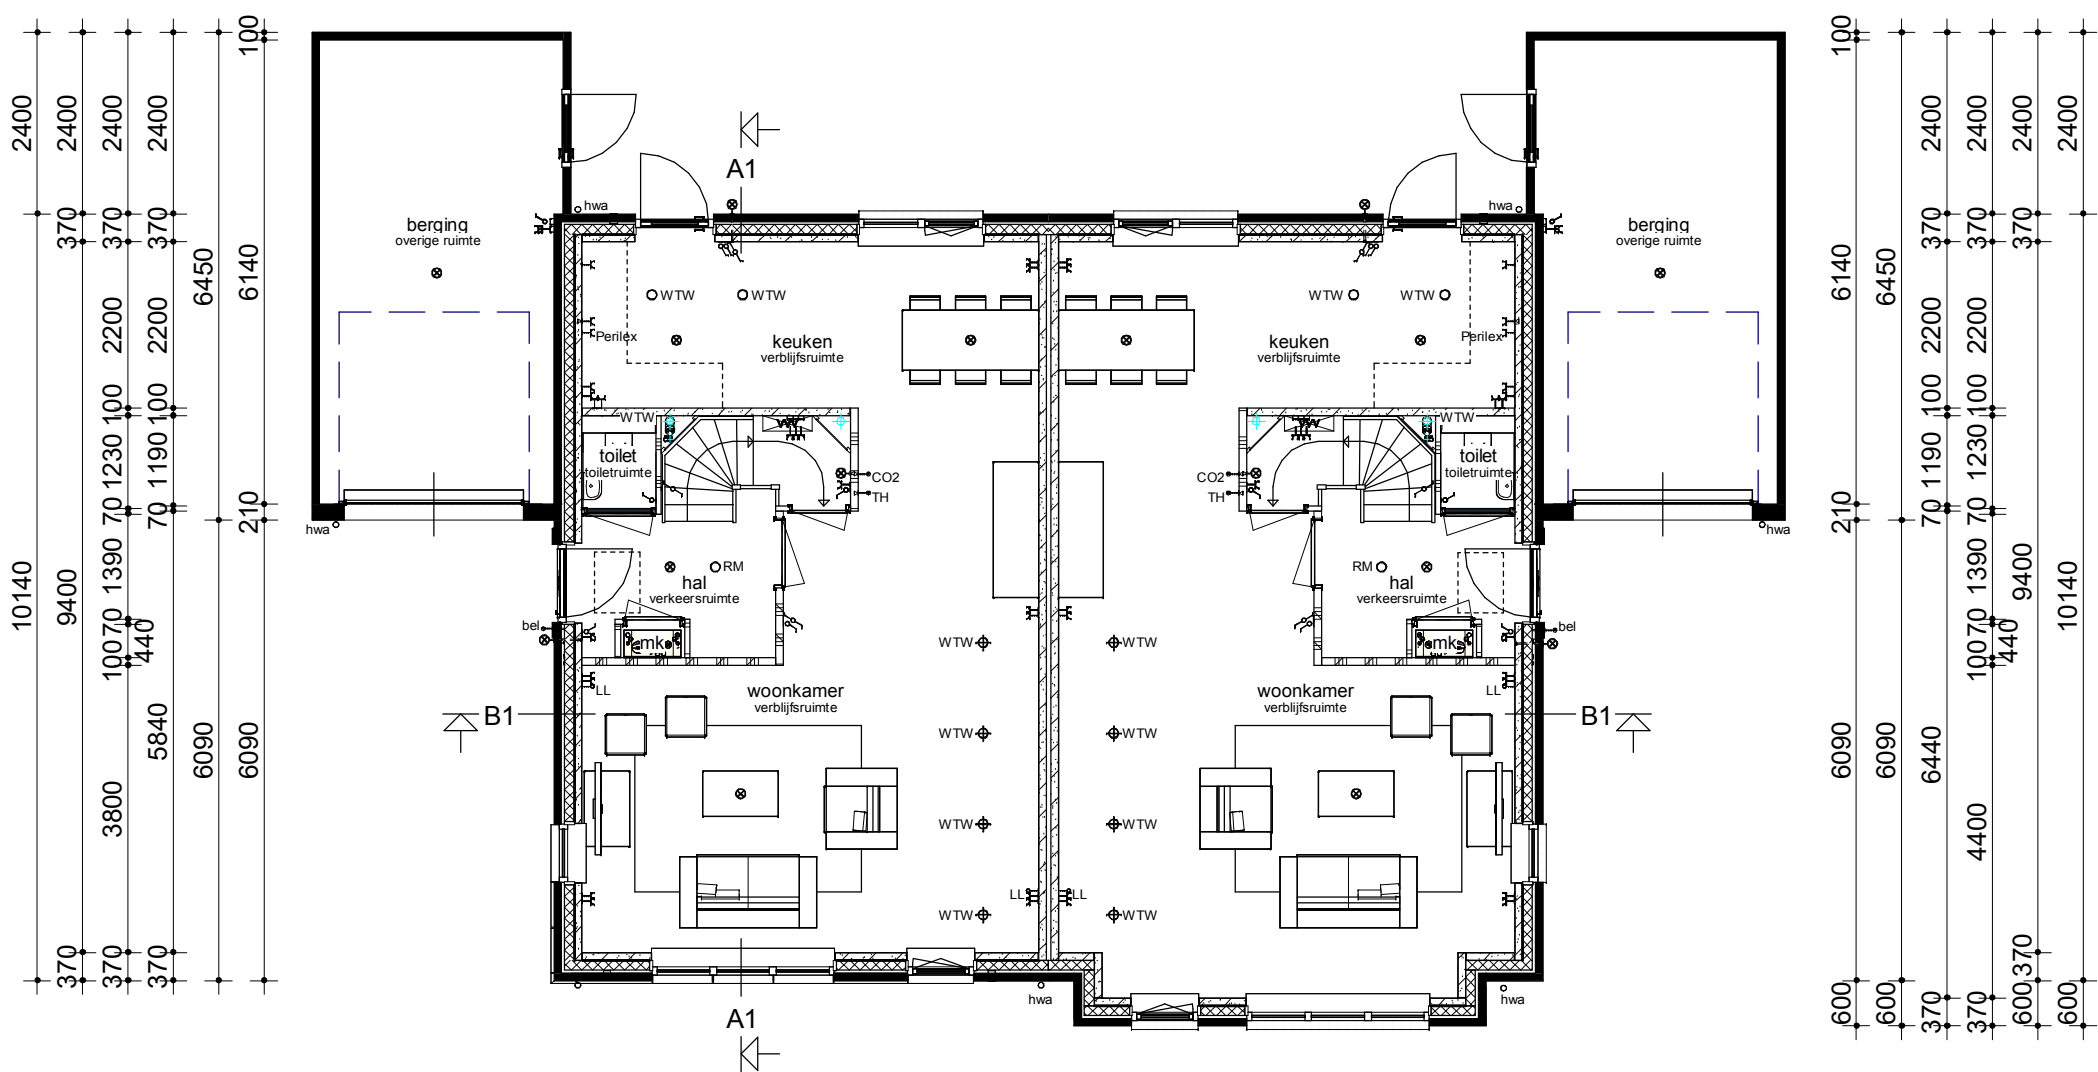


Begane grond

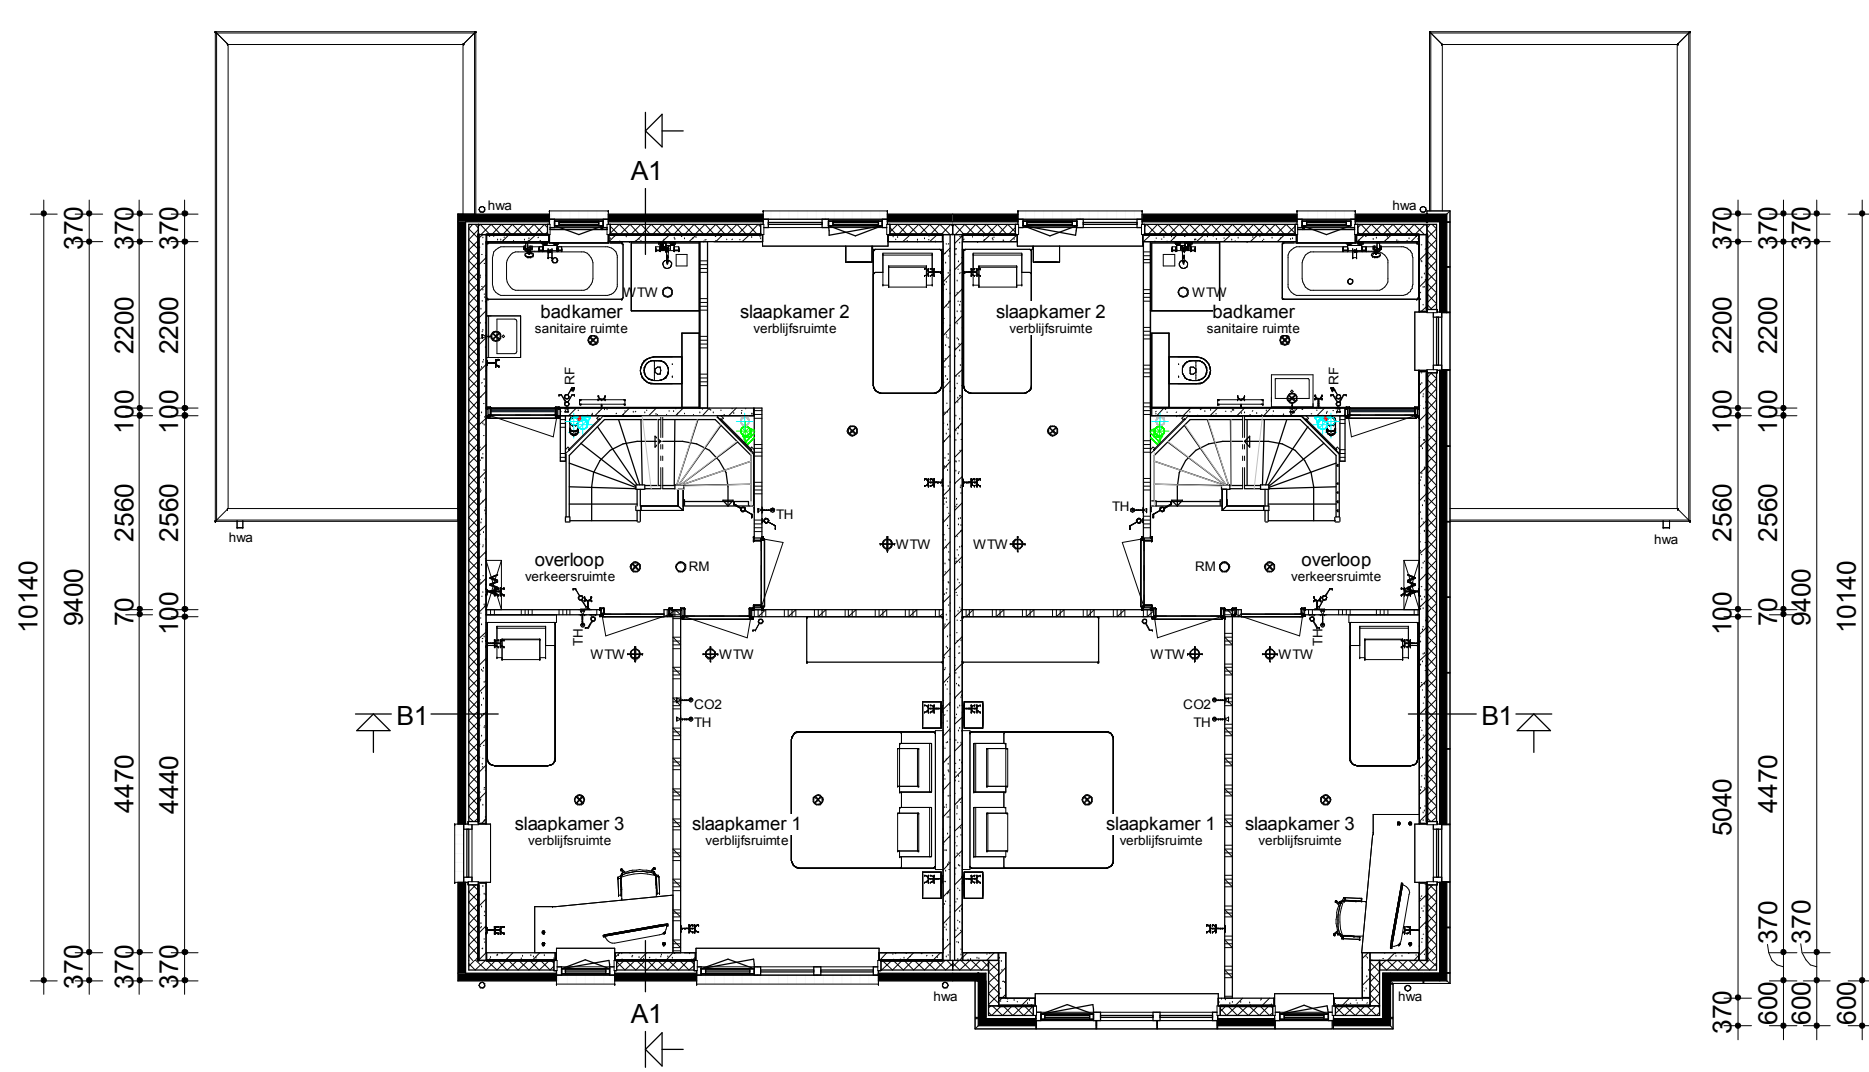


Verdieping

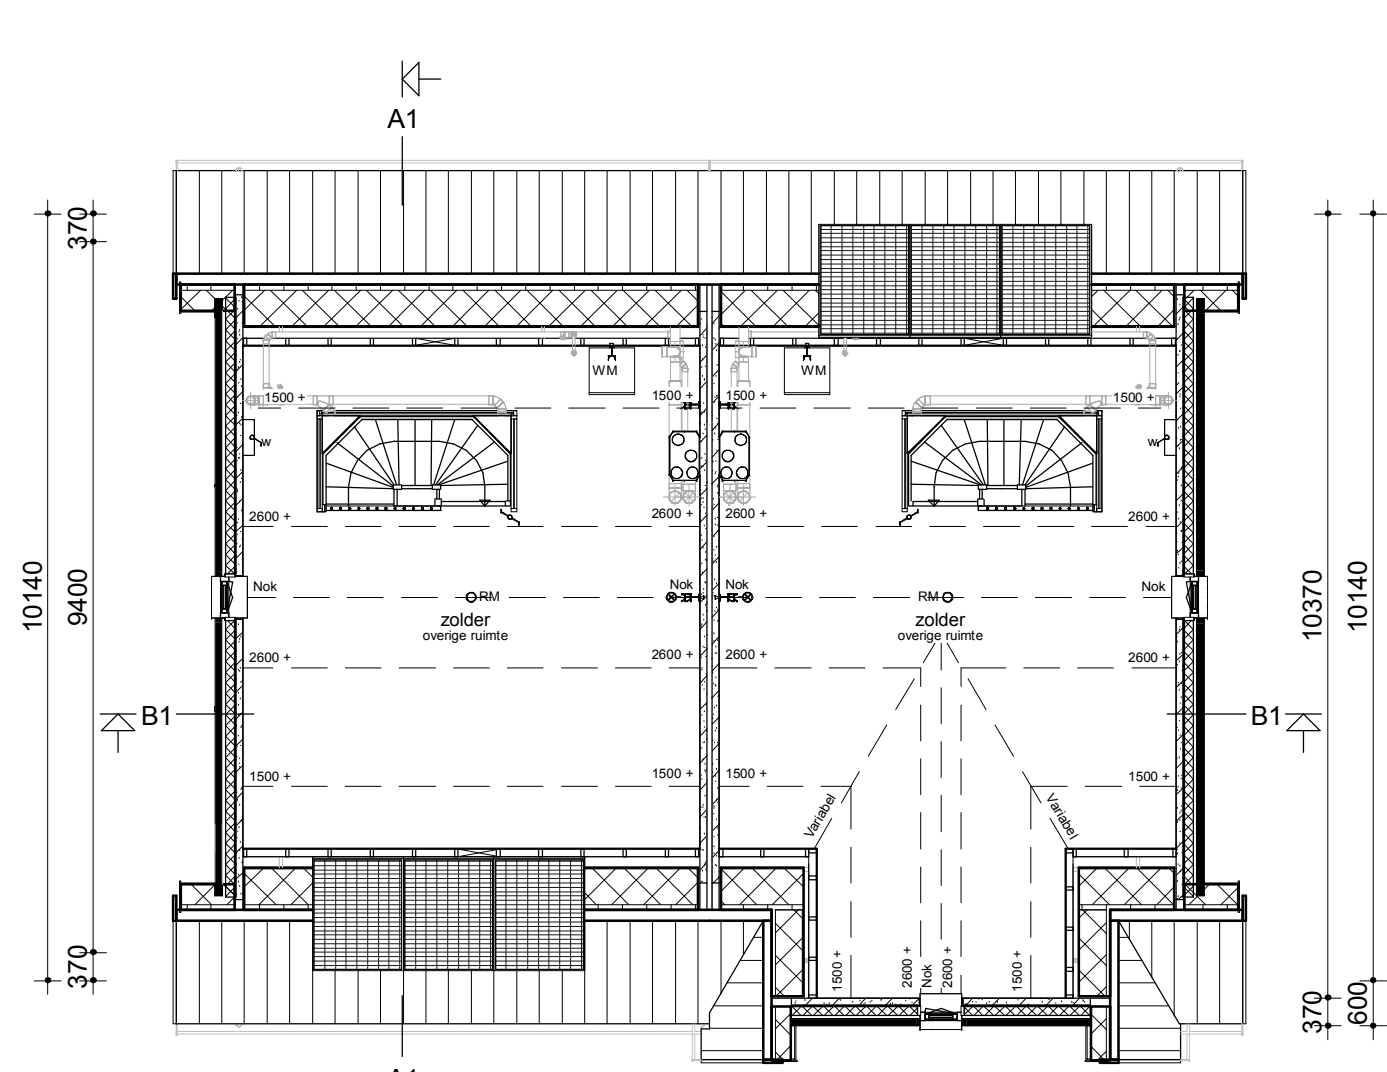

Zolder

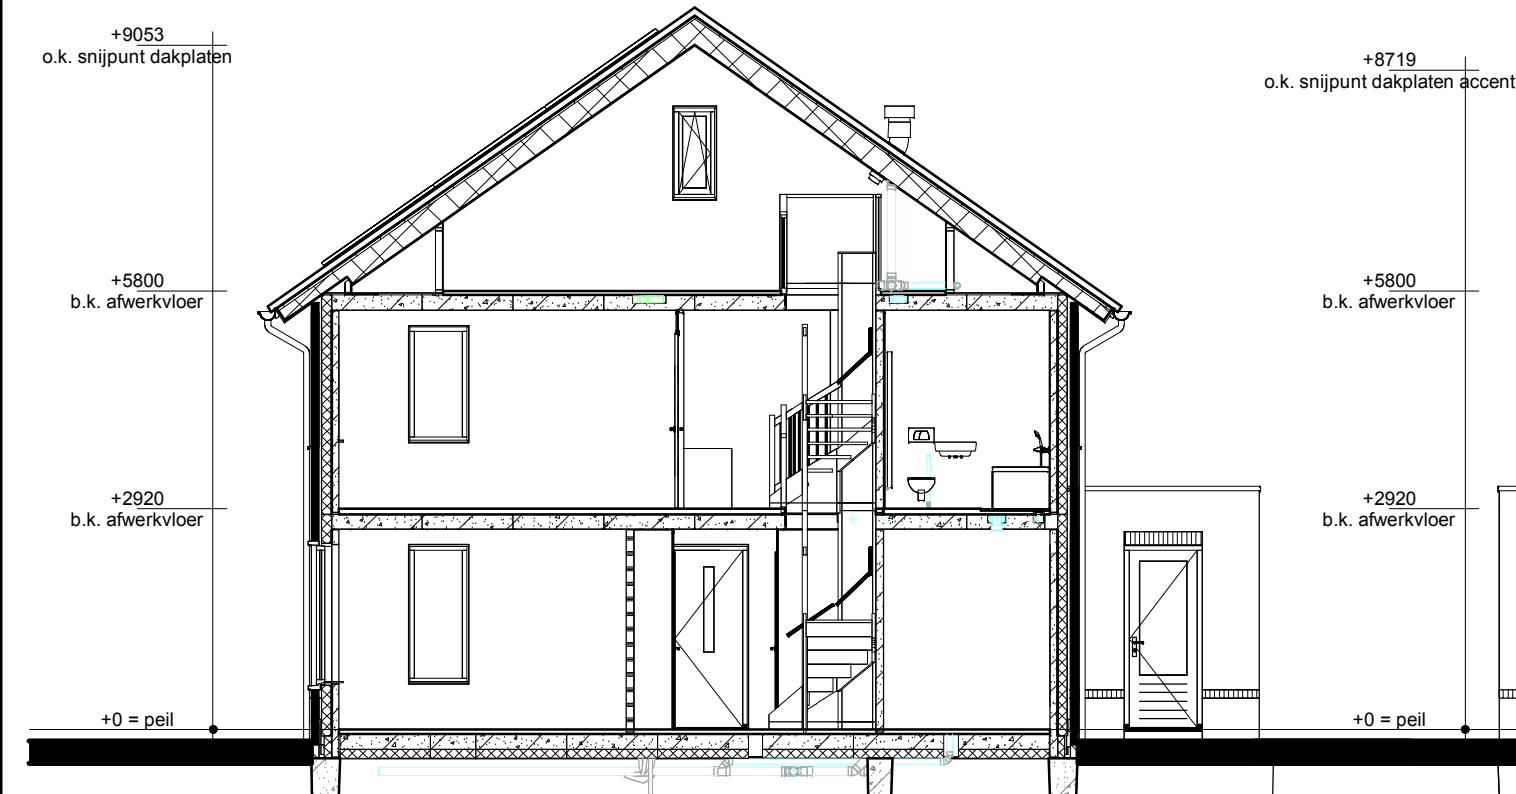

Doorsnede A1-A1

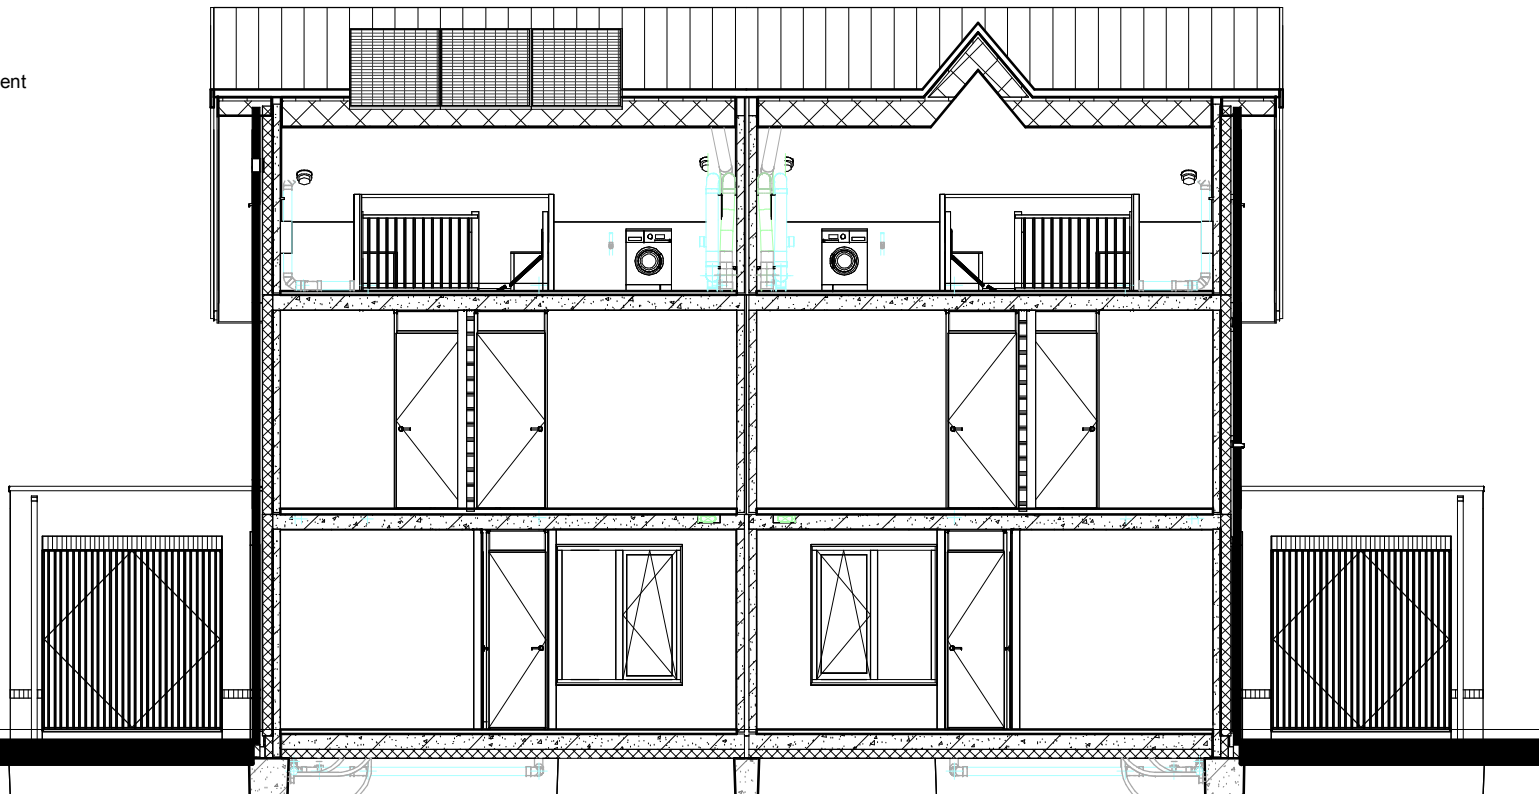

Doorsnede B1-B1

Renvooi

- Metselwerk
- Isolatie
- Betonnen wand
- Kalkzandsteen wand
- Lichte scheidingwand
- Dragend knieschot incl. afneembaar paneel tpv kruis
- Vloerverwarmingsverdelers
- WTW box
- Omvormer t.b.v. PV-panelen
- Meterkast
- Kruipruik
- Opstelplaats wasmachine
- Elektrische radiator

- Enkele schakelaar
- Dubbele schakelaar
- Wisselschakelaar
- Standen schakelaar t.b.v. ventilatiesysteem
- Enkele wandcontactdoos met randaarde
- Dubbele wandcontactdoos geaard (boven elkaar)
- Dubbele wandcontactdoos geaard (naast elkaar)
- Piafondlichtpunt
- Wandlichtpunt
- RM Rookmelder
- WTW WTW retourventiel
- WTW WTW inblaasventiel
- WTW WTW retourventiel wand
- TH Thermostaat
- THL Thermostaatleiding
- LL Loze leiding
- Bel Beldrukker
- CO2 CO2 bedieningspaneel
- HWA Hemelwaterafvoer

opmerkingen/ gecontroleerd:	Wij: Del: d.d.: Omschrijving wijzigingen:
Bouwconcept:	project: 2 twee-onder-een-kapwoningen type "Boogzicht" Plan "Groenpoort" te Veenendaal
IDENTIS DOOR ROOSDOM TIJHUIS	opdrachtgever: Bouwbedrijf Roosdom Tijhuis B.V.
onderdeel:	Verkooptekening kavel 47-48
ontwerp:	MSc. B. Nijland
grotekond:	tek. nr.:
datum:	15-07-2025
productie:	V-01a
	6754

Bouwbedrijf Roosdom Tjhuis bv
Julesstraat 6
Postbus 237 7460 AE RUSSEN
TELEFOON 0548 51 80 24
E-MAIL info@roosdomtijhuis.nl
WEBSITE www.roosdomtijhuis.nl

Autodesk Revit 2024