

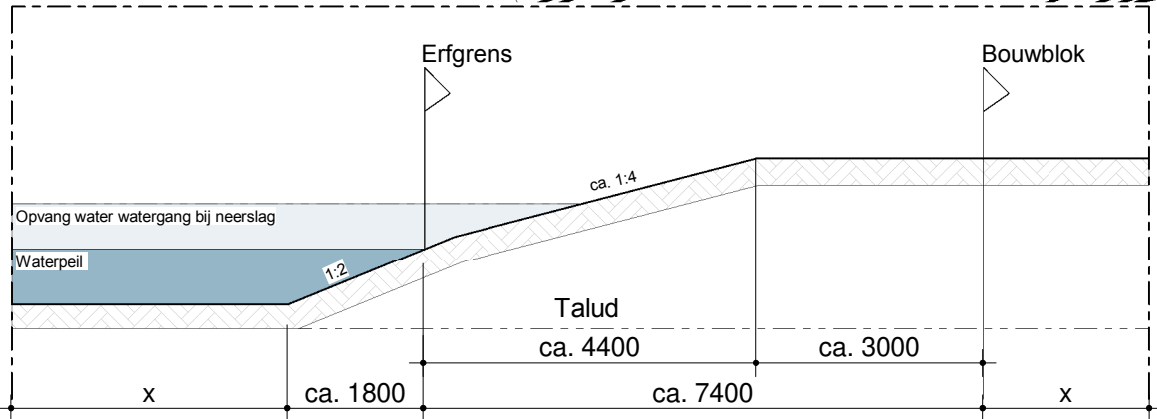
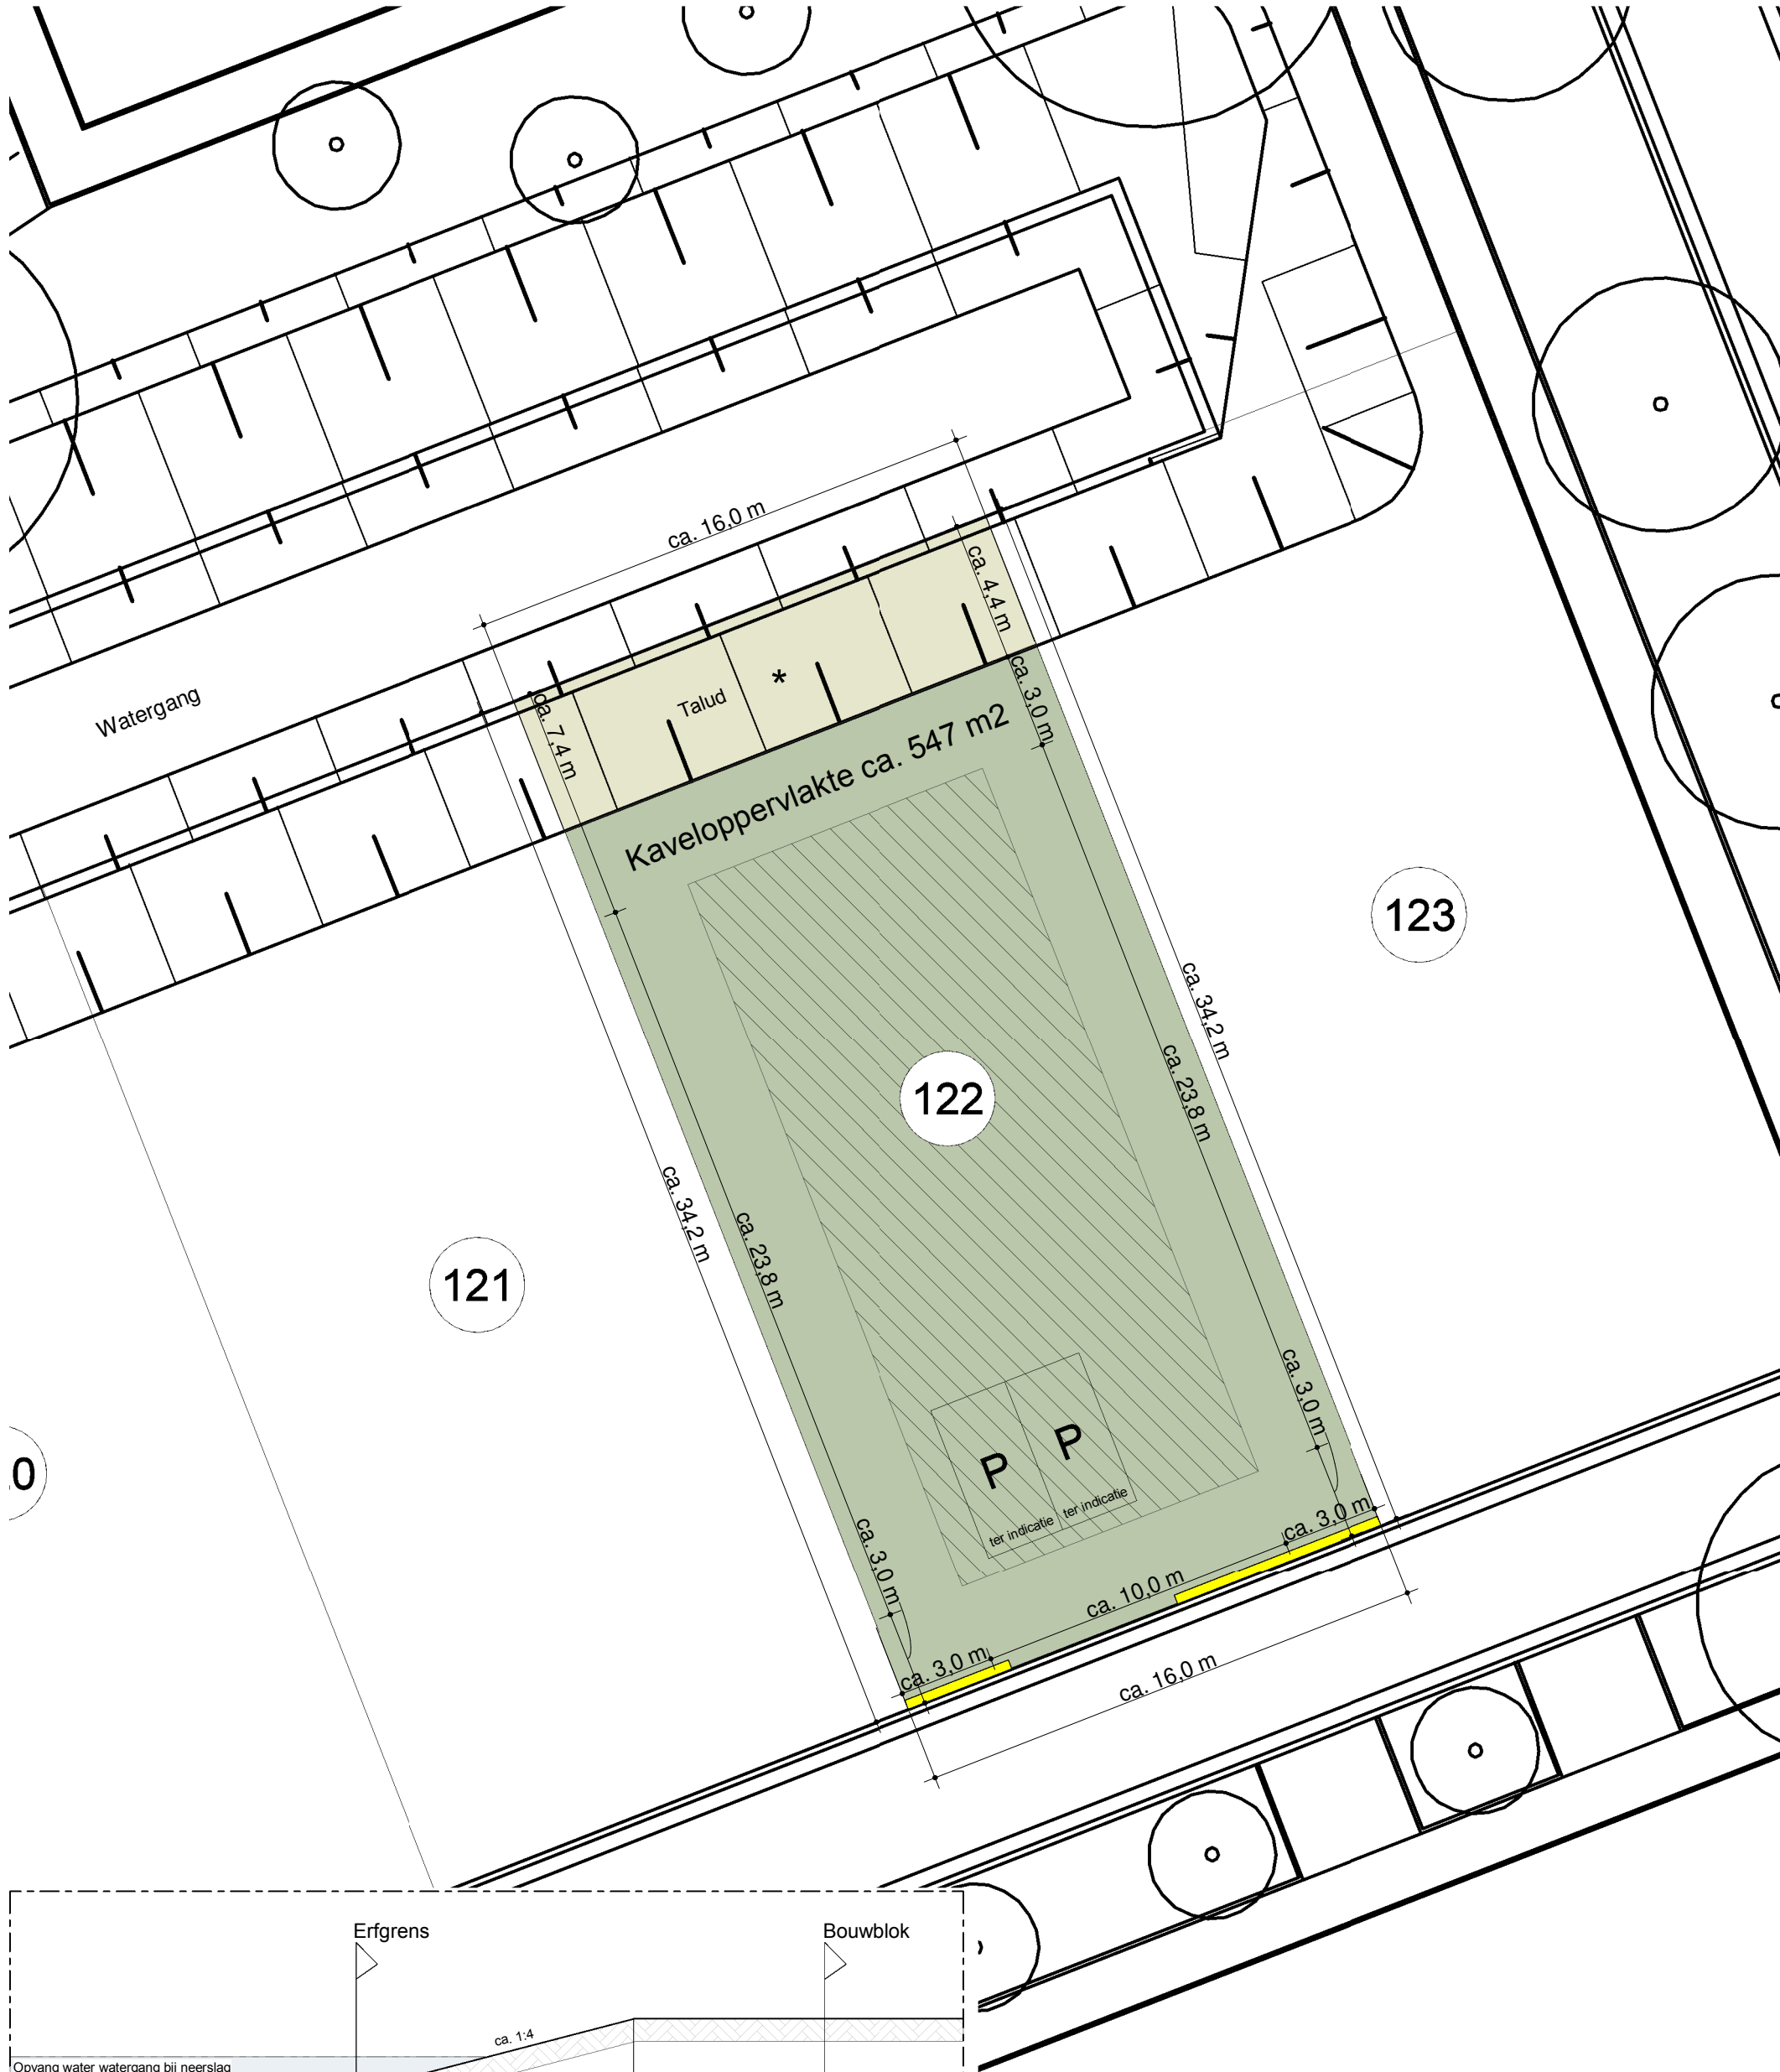


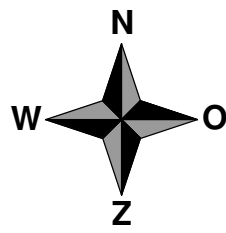

- Hekwerk met groenblijvende klimplanten. Bijv. clematis, kamperfoelie, jasmijn of hедера door koper aan te leggen
- Mogelijkheid tot realisatie vlonder. Uitsluitend te realiseren op eigen terrein en afstemming met beplanting bij de gemeente is vereist.
- Bouwblok hoofdbouw
- Indicatie kaveloppervlakte
- Talud (groene oever) met inheemse beplanting door koper aan te leggen.
- 2 x Parkeerplaatsen door koper aan te leggen

Kavelkaart - kavel 122
03-12-2025

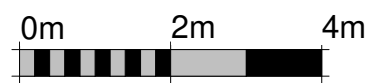

Deze situatietekening dient ter indicatie.
Er zijn derhalve geen rechten aan te ontleenen.
Indicatieve invulling van het openbare gebied.
Invulling hiervan kan afwijken.

6810
1:200