

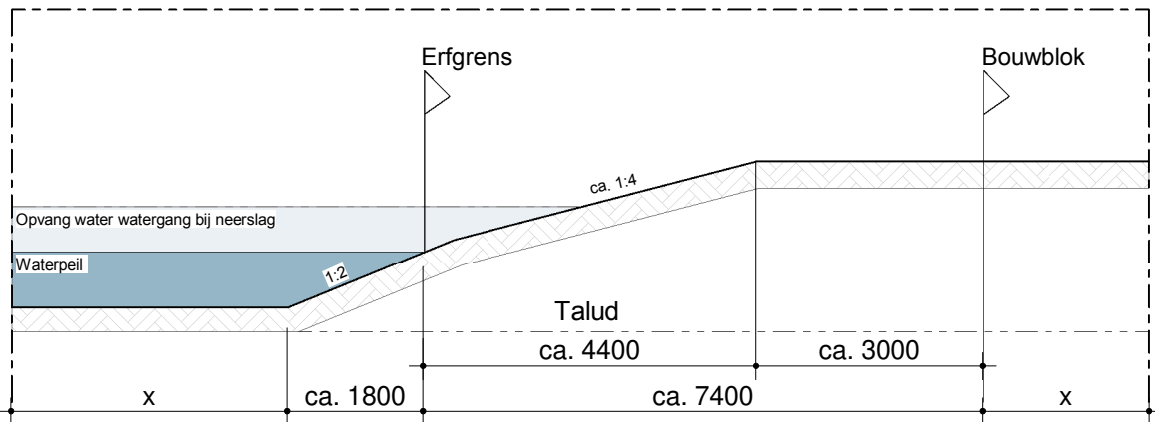


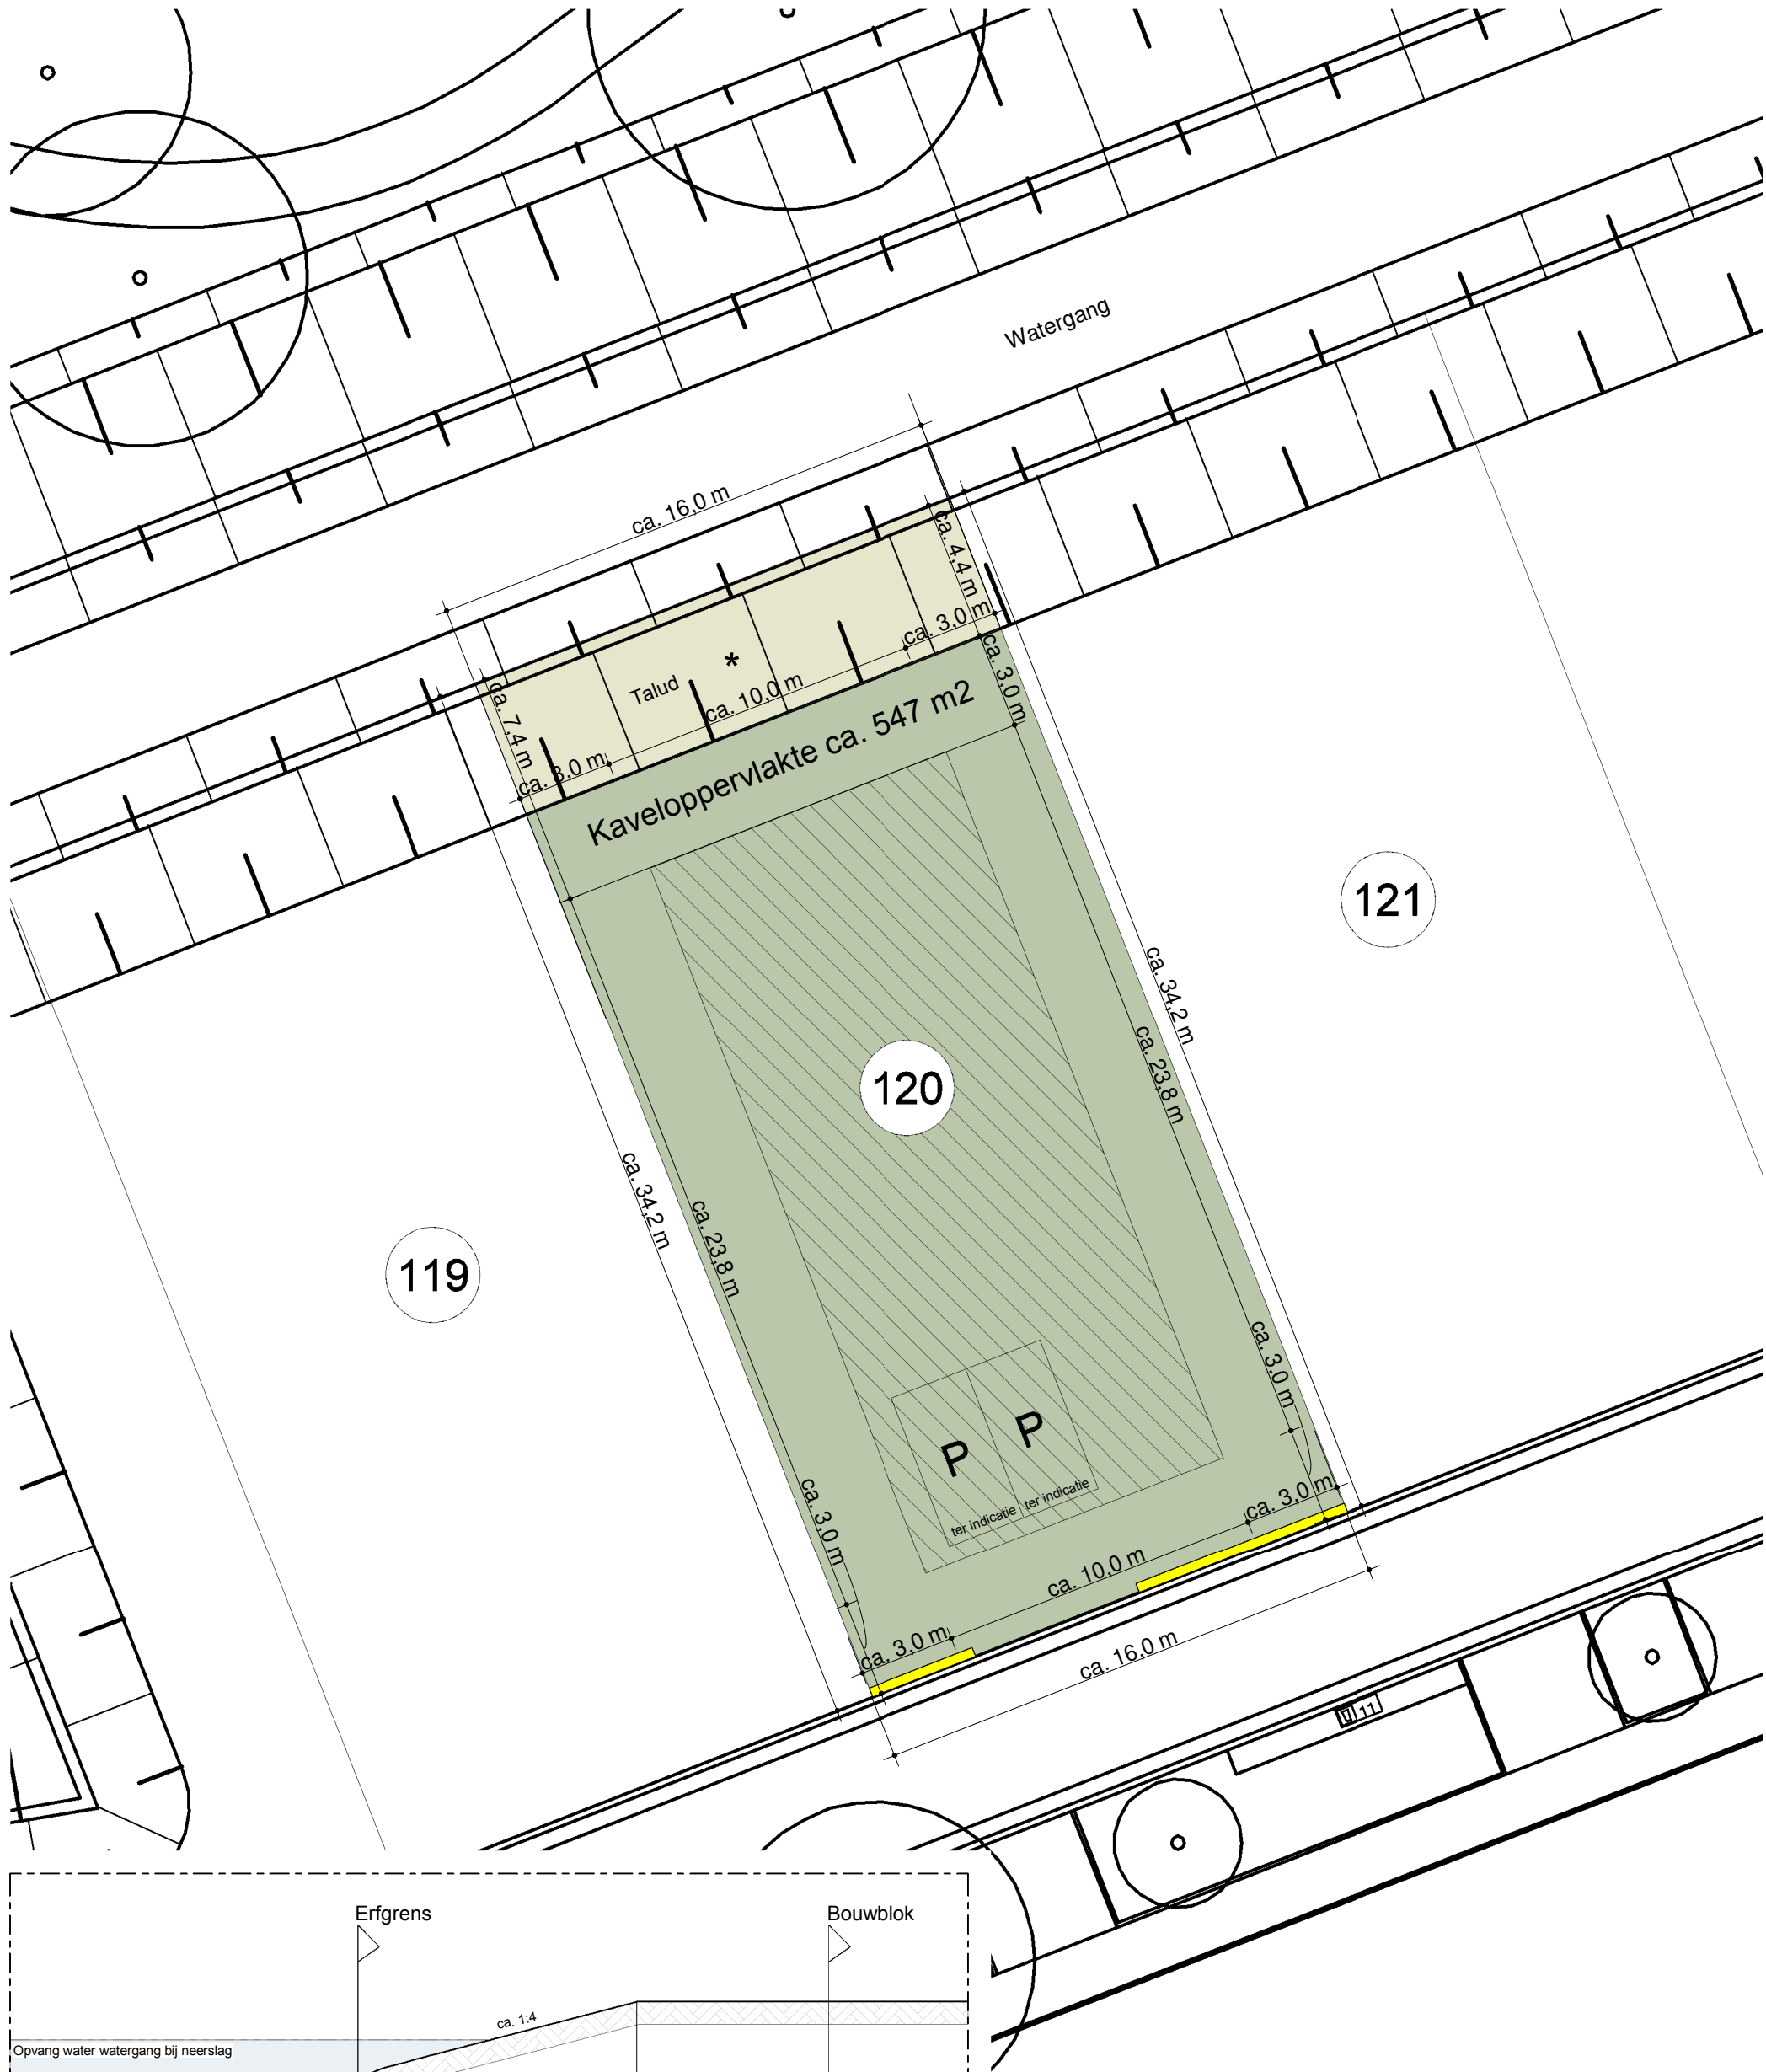

- Hekwerk met groenblijvende klimplanten. Bijv. clematis, kamperfoelie, jasmijn of hедера door koper aan te leggen
- * Mogelijkheid tot realisatie vlonder. Uitsluitend te realiseren op eigen terrein en afstemming met beplanting bij de gemeente is vereist.
- Bouwblok hoofdbouw
- Indicatie kaveloppervlakte
- Talud (groene oever) met inheemse beplanting door koper aan te leggen.
- P 2 x Parkeerplaatsen door koper aan te leggen

Kavelkaart - kavel 120
03-12-2025

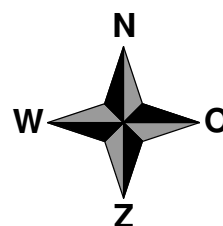

Deze situatietekening dient ter indicatie.
Er zijn derhalve geen rechten aan te ontleen.
Indicatieve invulling van het openbare gebied.
Invulling hiervan kan afwijken.

6810
1:200