

kavel 02 6 panelen achterzijde Zuid-West
kavel 12 6 panelen voorzijde Zuid-West

kavel 02 6 panelen achterzijde Zuid-West
kavel 12 6 panelen voorzijde Zuid-West

kavel 01 6 panelen achterzijde Zuid-West
kavel 11 9 panelen achterzijde Noord-Oost



Kavel 01/11


Kavel 02/12

Voorgevel



Kavel 01/11


Linker zijgevel

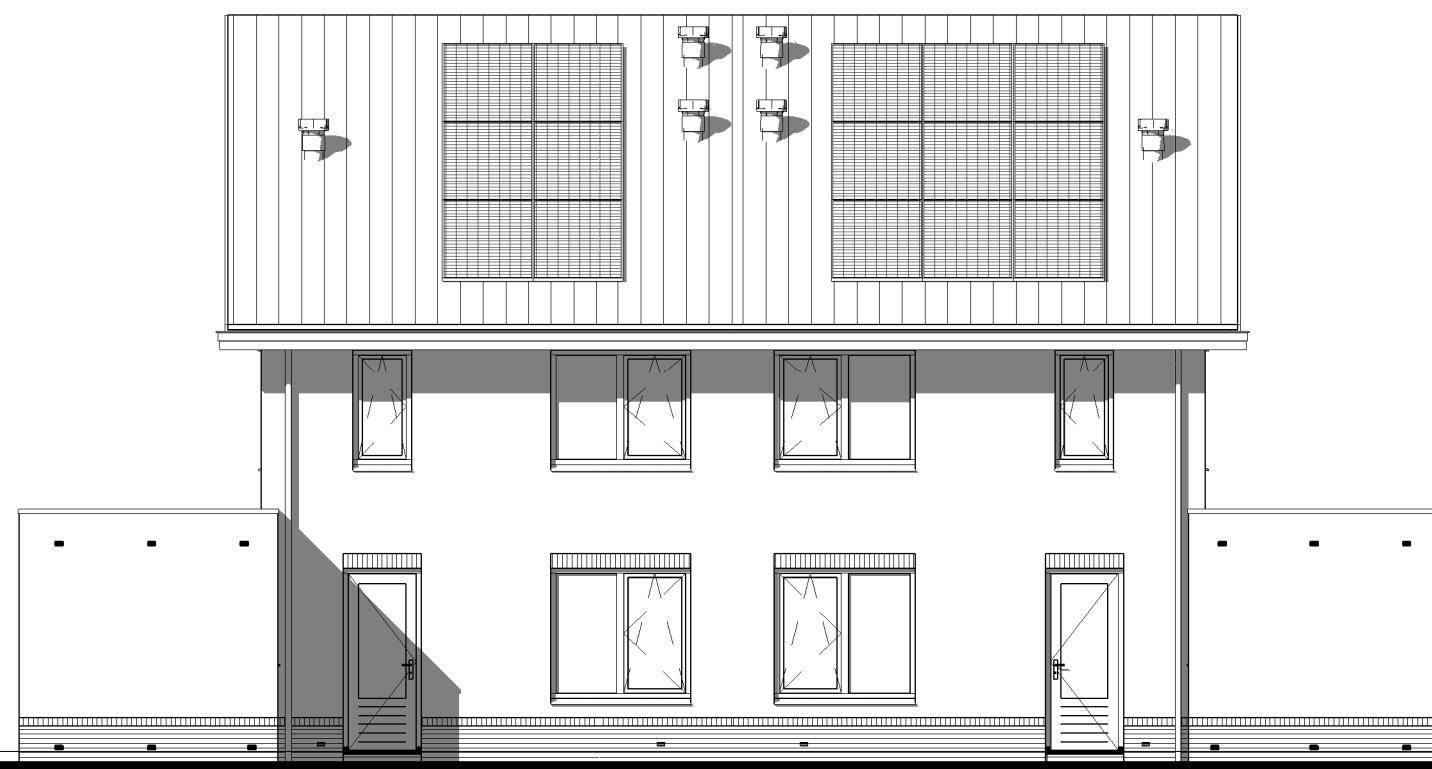

Kavel 02/12



Kavel 01/11

Achtergevel


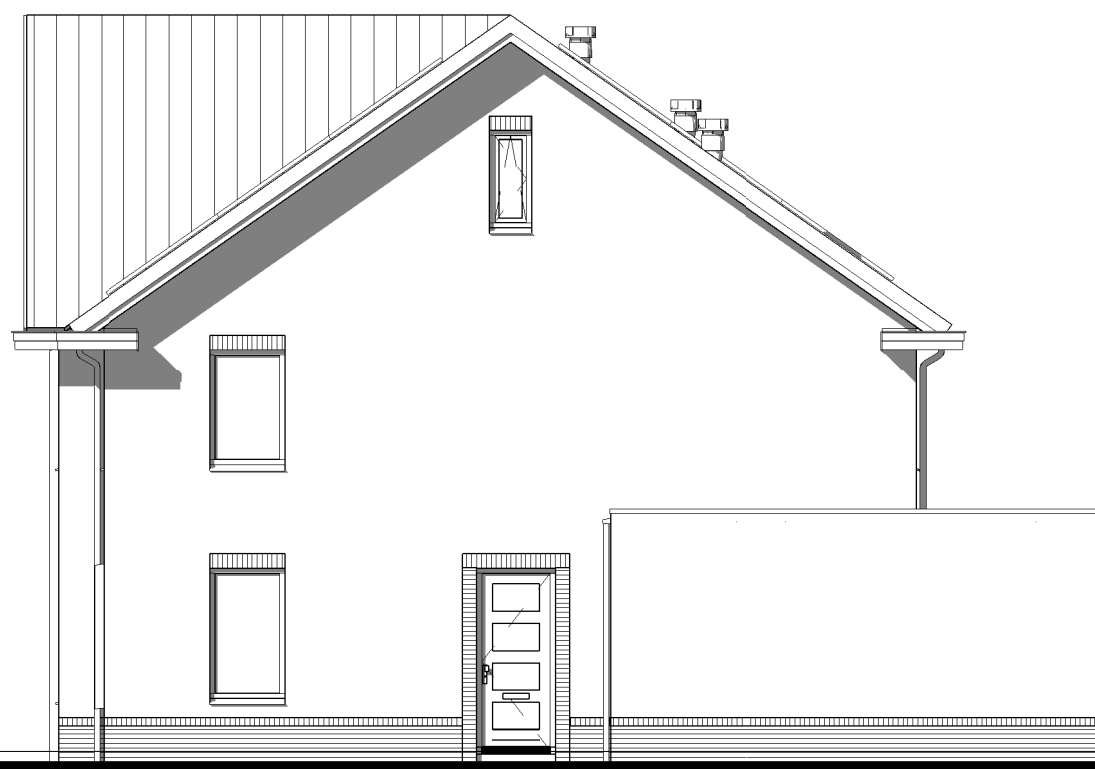


Kavel 02/12


Rechter zijgevel

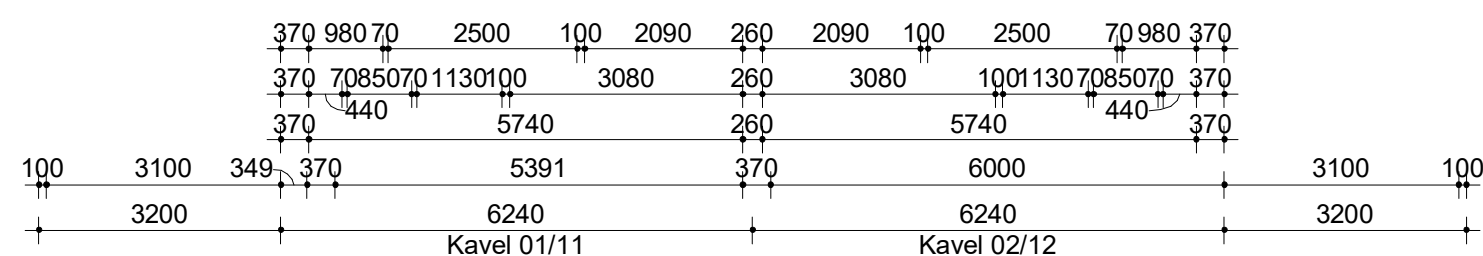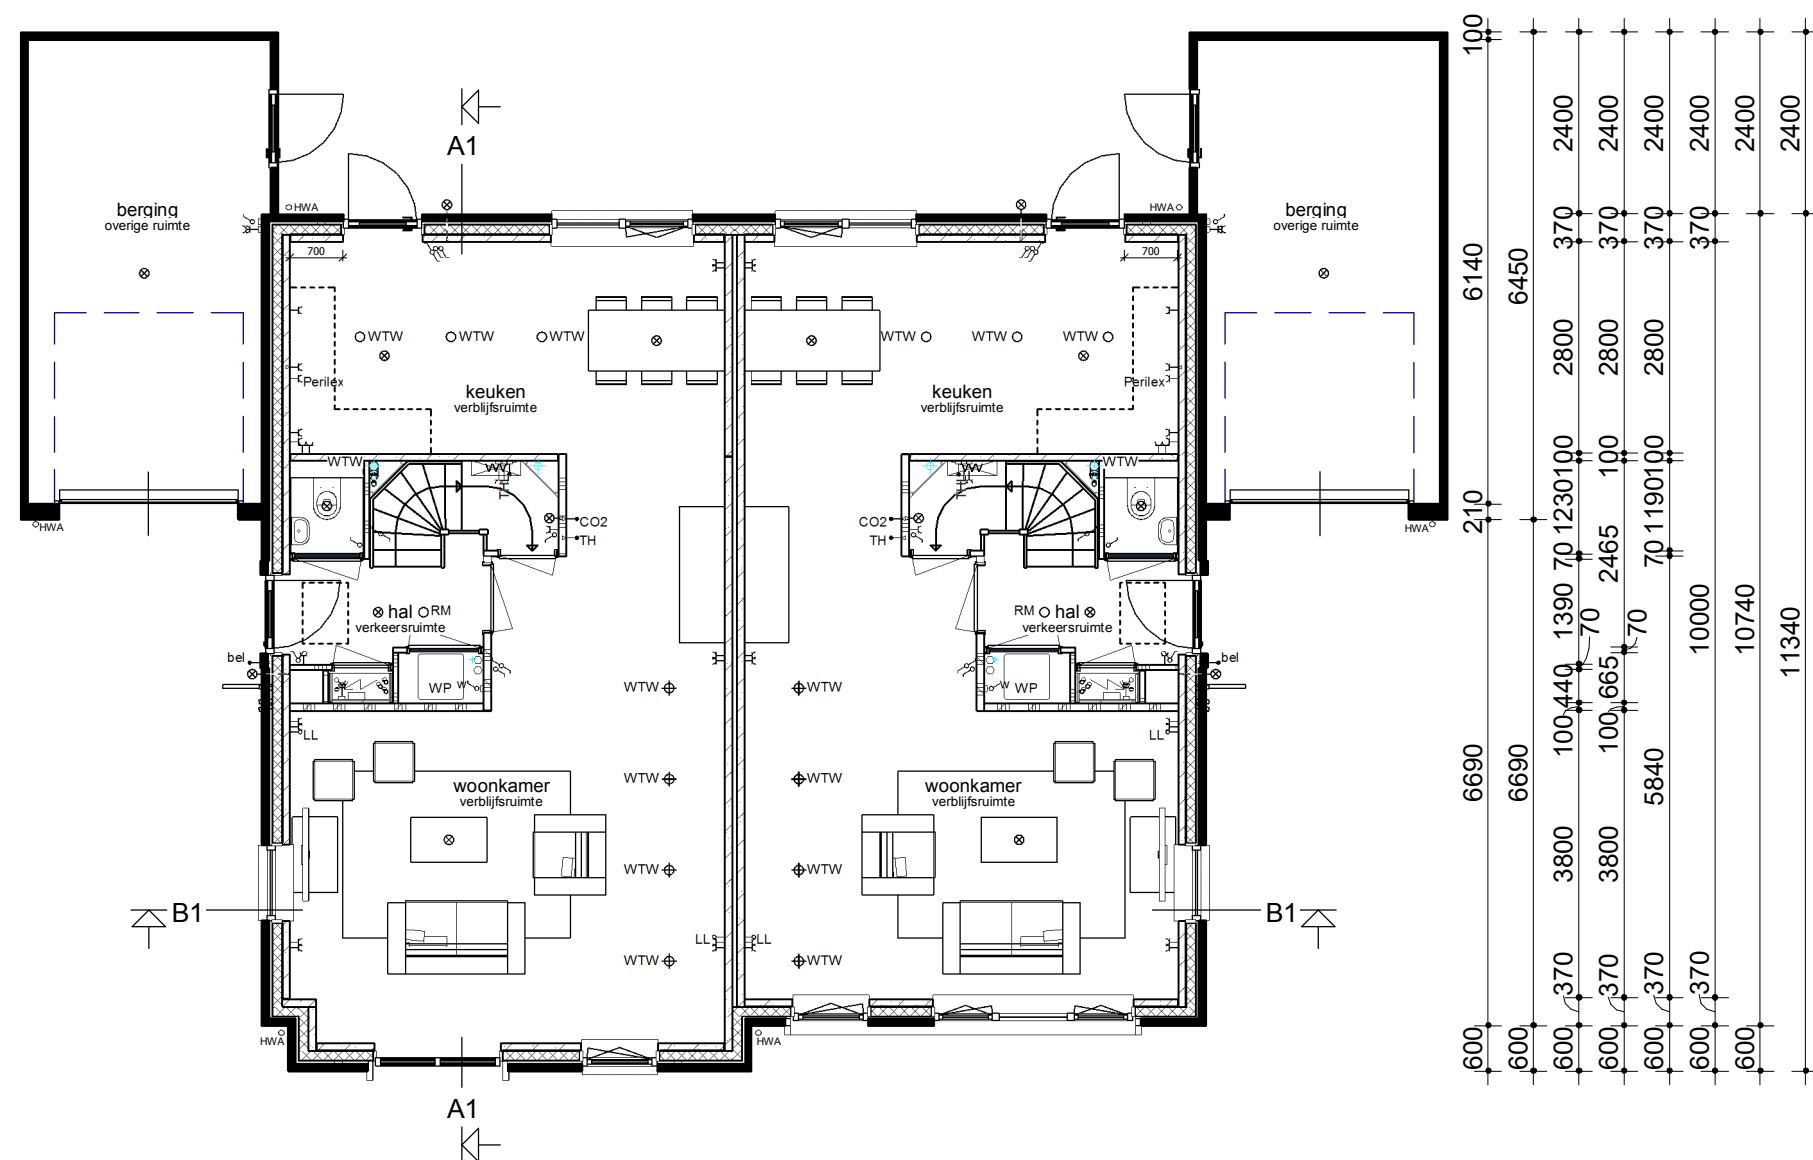


Begane grond

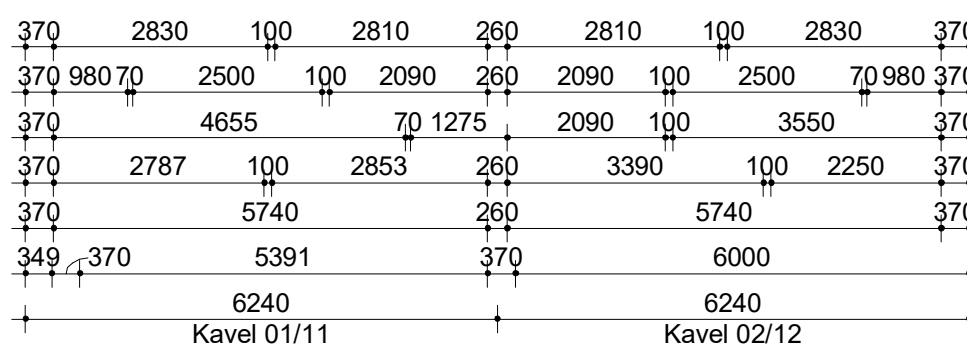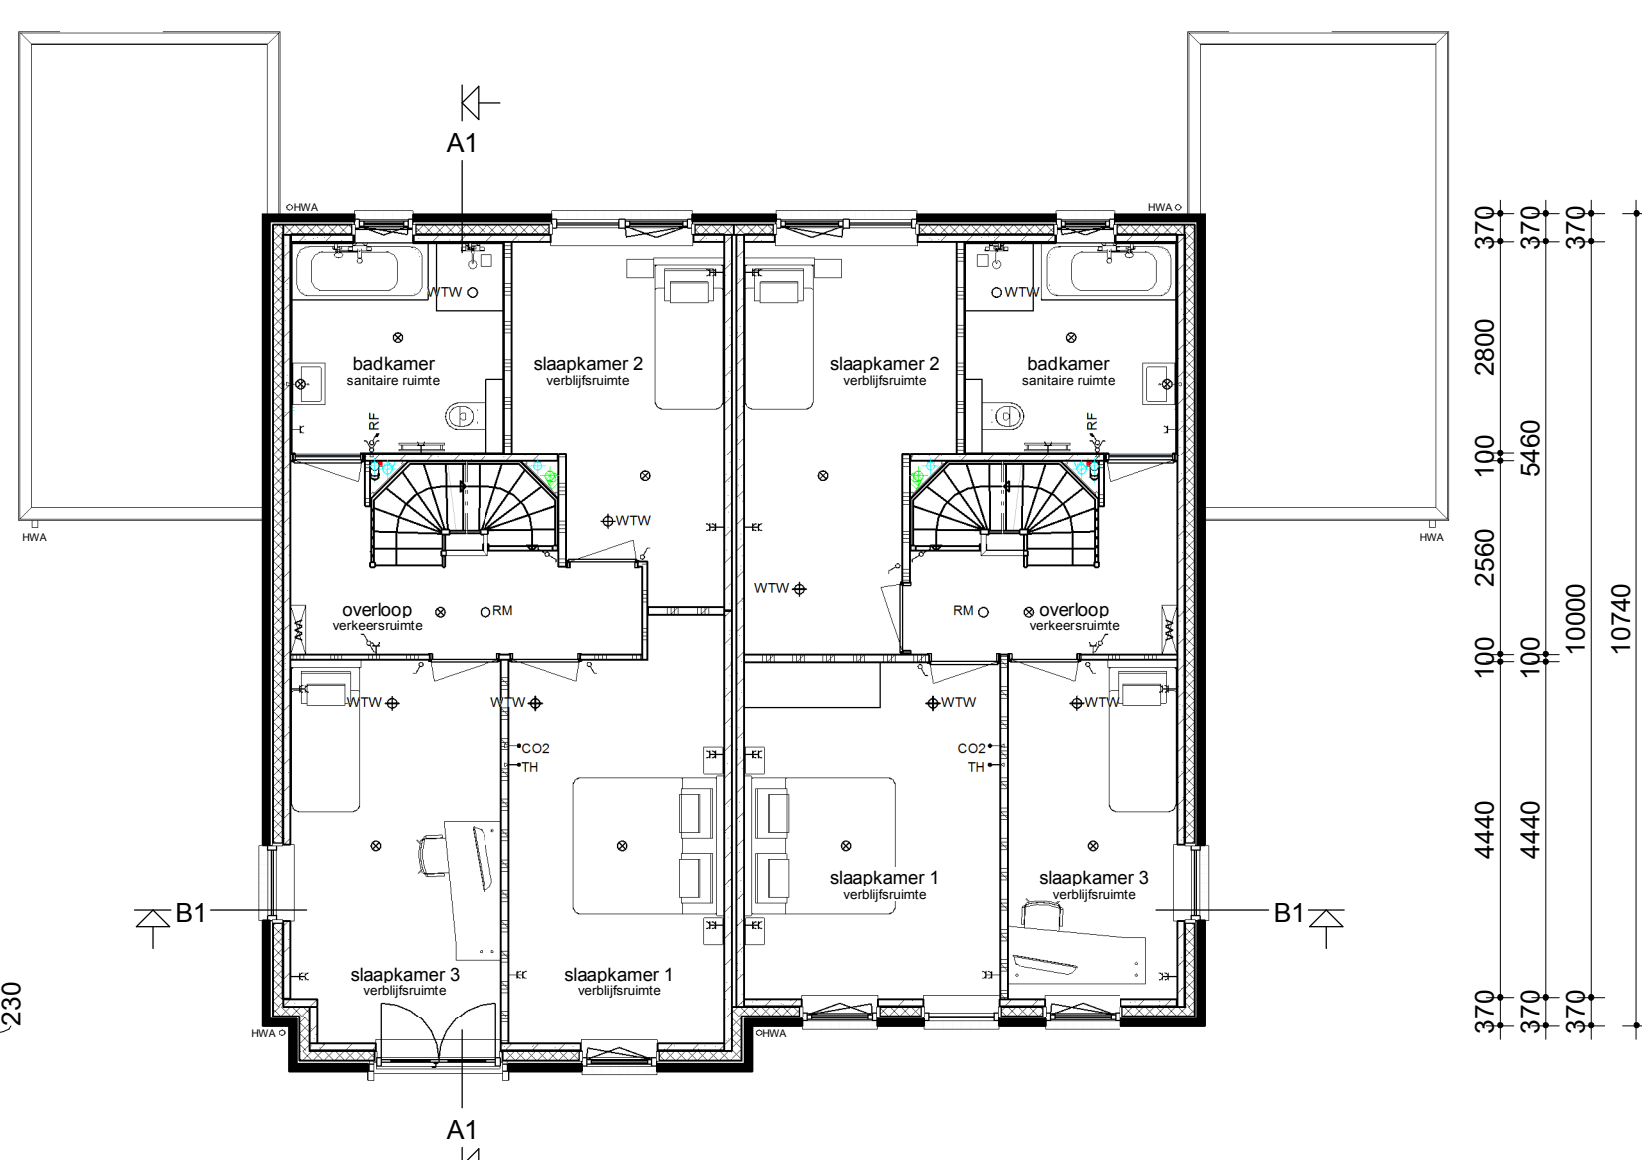

Verdieping

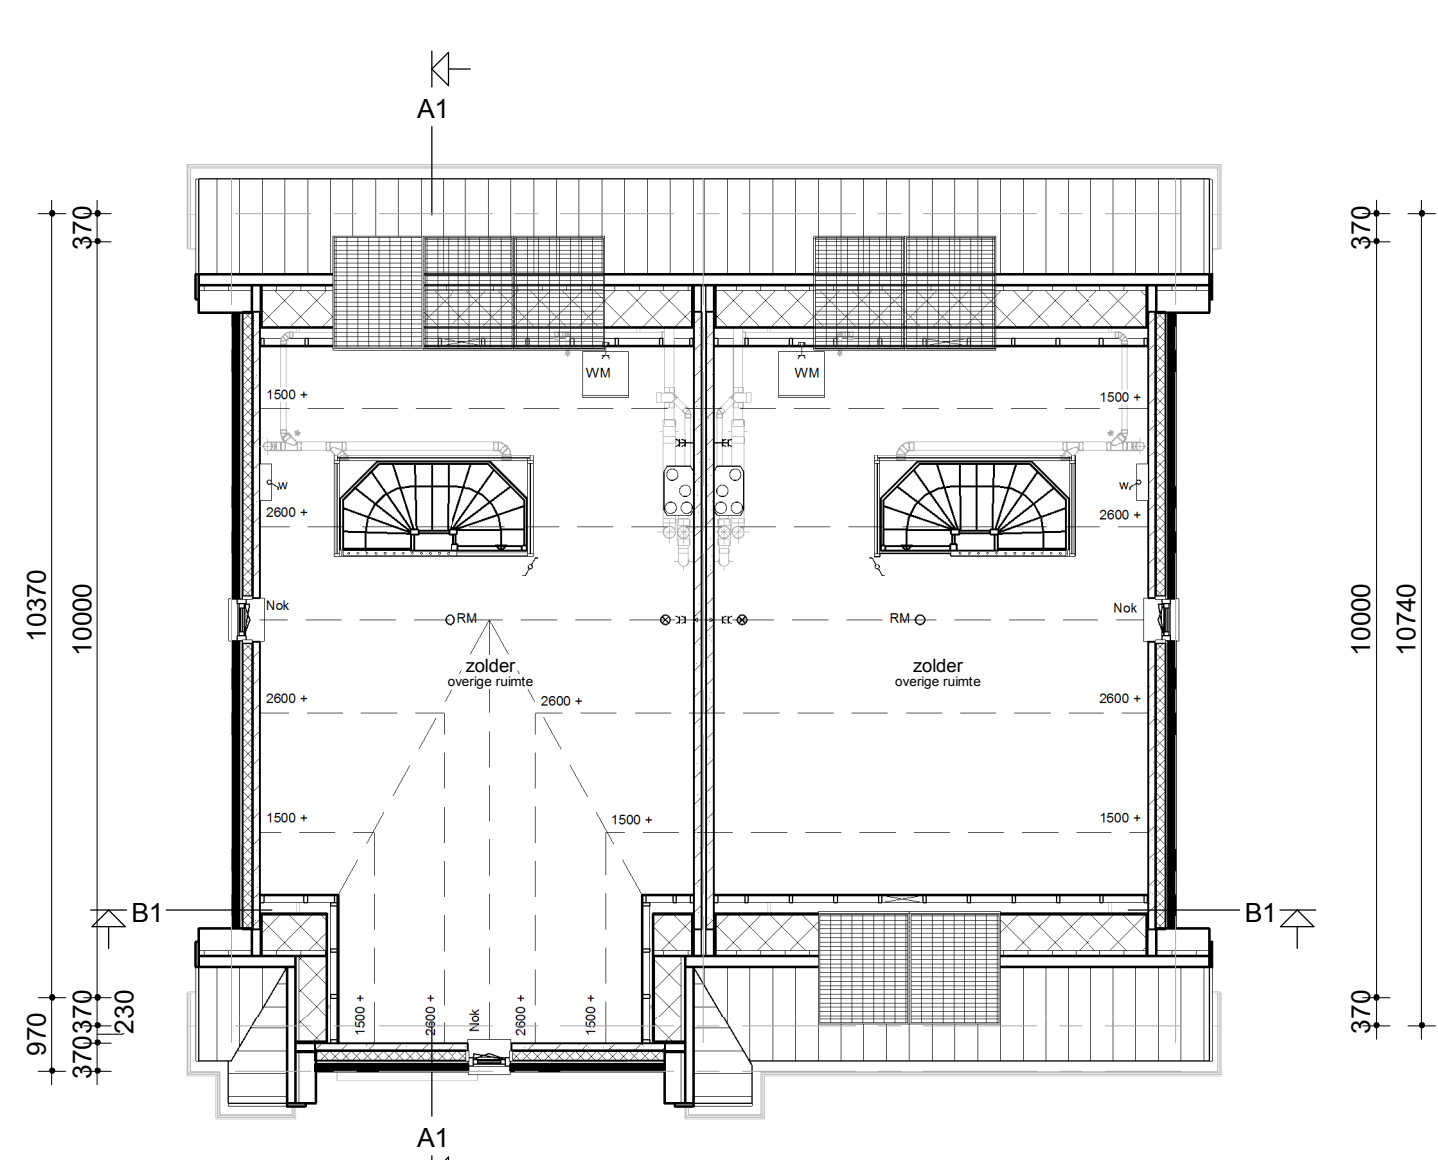

Zolder

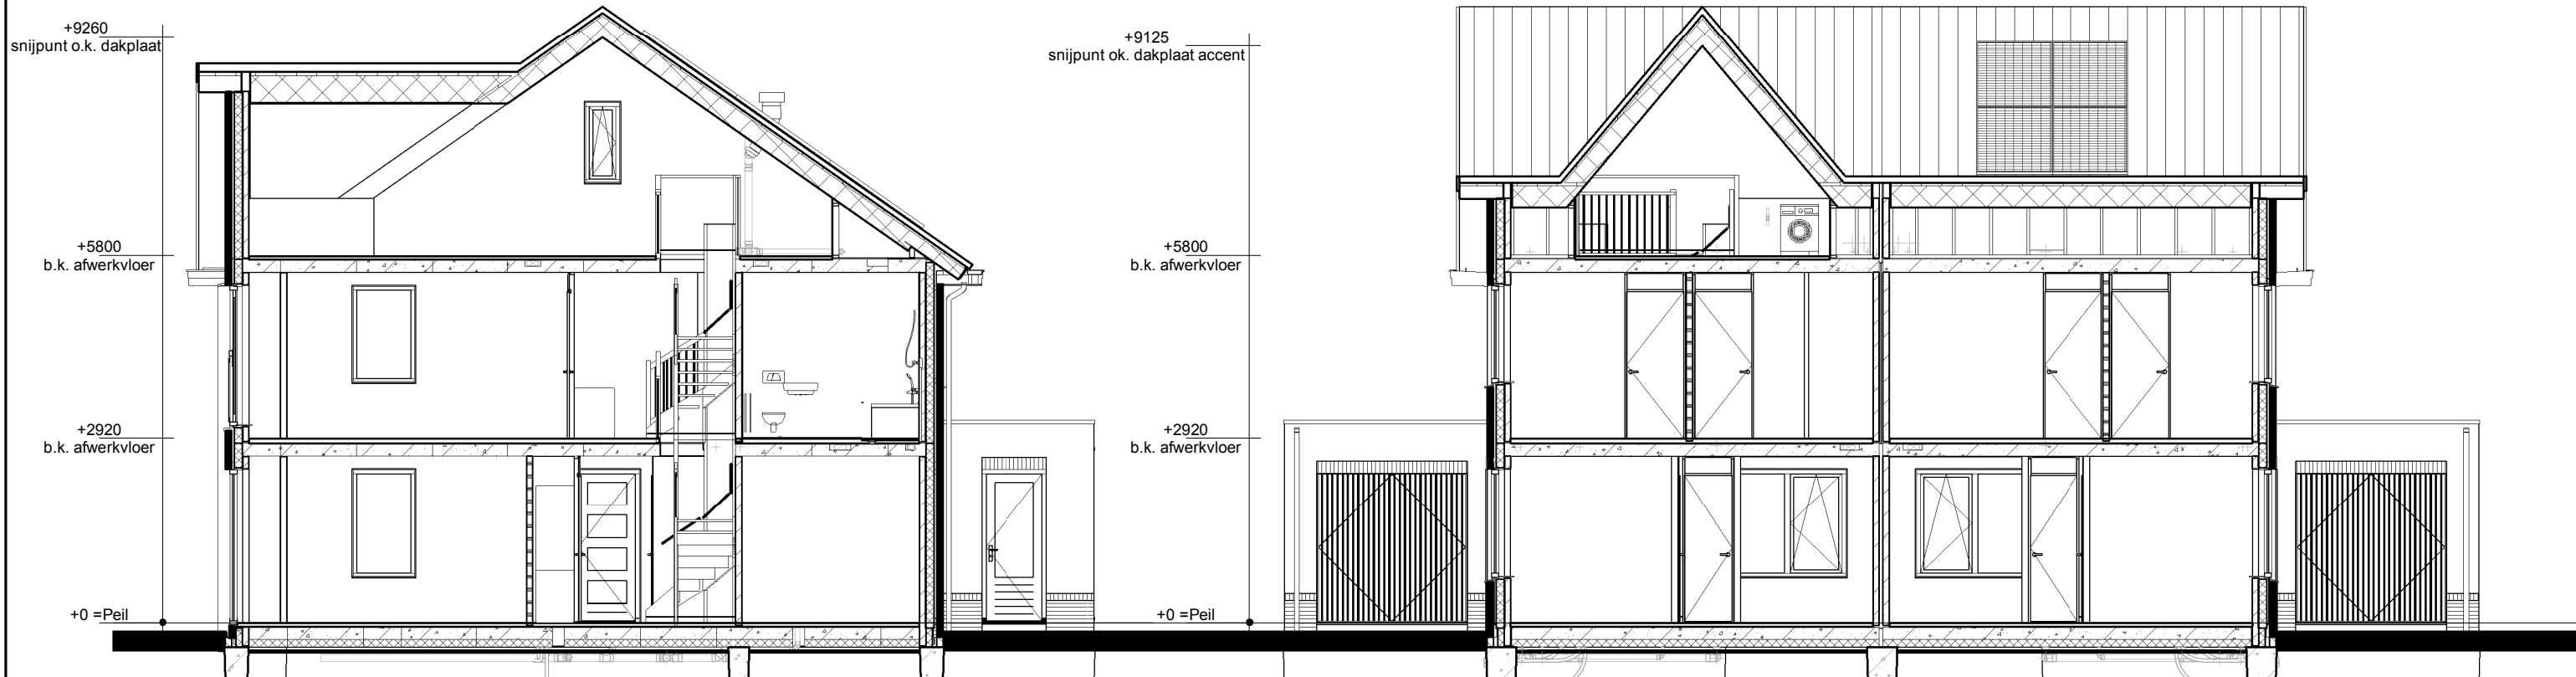

Doorsnede A1-A1

Doorsnede B1-B1

Renvooi

- Metselwerk
- Isolatie
- Betonnen wand
- Kalkzandsteen wand
- Lichte scheidingwand
- Dragend knieshot incl. afneembaar paneel tpv kruis
- Vloerverwarmingsverdelers
- WTW box
- Omvormer t.b.v. PV-panelen
- Meterkast
- Kruipruik
- Opstelplaats wasmachine
- Radiator

- Enkele schakelaar
- Dubbele schakelaar
- Wisselschakelaar
- Standen schakelaar t.b.v. ventilatiesysteem
- Enkele wandcontactdoos met randaarde
- Dubbele wandcontactdoos geaard (boven elkaar)
- Dubbele wandcontactdoos geaard (naast elkaar)
- Plafondlichtpunt
- Wandlichtpunt
- Rookmelder
- WTW retourventiel
- WTW inblaasventiel
- WTW retourventiel wand
- Thermostaat
- Thermostaatleiding
- Loze leiding
- Bekrukker
- CO2 bedieningspaneel
- Hemelwaterafvoer

opmerkingen/ gecontroleerd:	Wp: Del: d.d.: Omtegenwoordig:
Bouwconcept:	project: 12 woningen type "Jumeaux" Twee-onder-een-kapwoning In het plan "Jolie" te Borne
IDENTIS DOOR ROOSDOM TIJHUIS	opdrachtgever: Bouwbedrijf Roosdom Tijhuis B.V.
onderdeel: Verkooptekening kavel 01-02 en 11-12	ontwerp: Ir. RHJ. Velthuis
Bouwbedrijf Roosdom Tijhuis bv Julesstraat 6 Postbus 237 7460 AE RUSSEN TELEFOON 0548 51 80 24 E-MAIL info@roosdomtijhuis.nl WEBSITE www.roosdomtijhuis.nl	schaal: 1:100
getekend:	tek. nr.: V-01a
datum: 05-11-2024	werk nr.: 6611