





Voorgevel

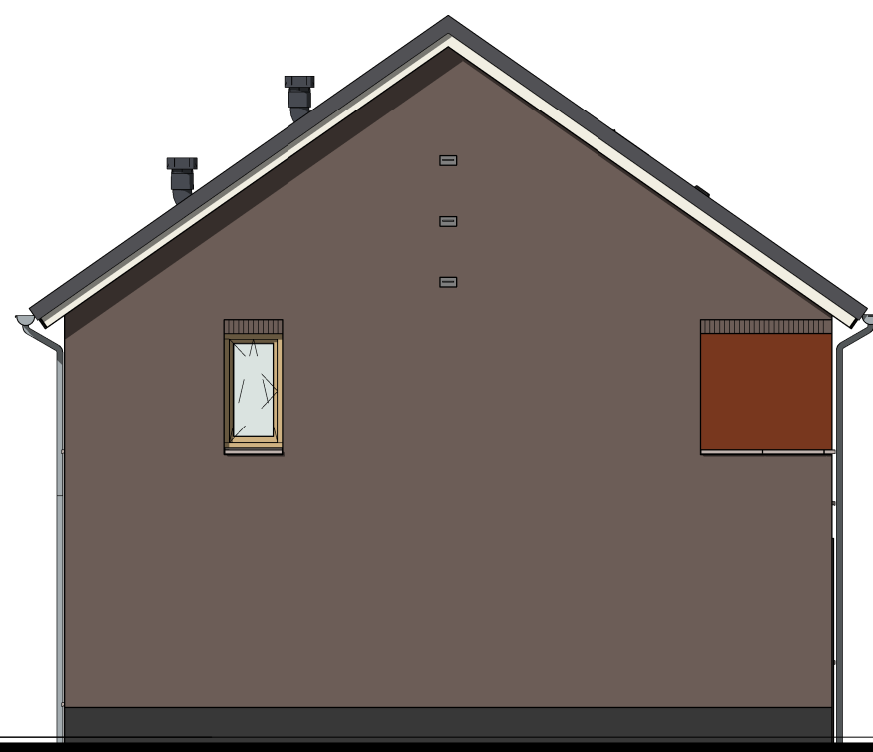


Linker zijgevel




Achtergevel

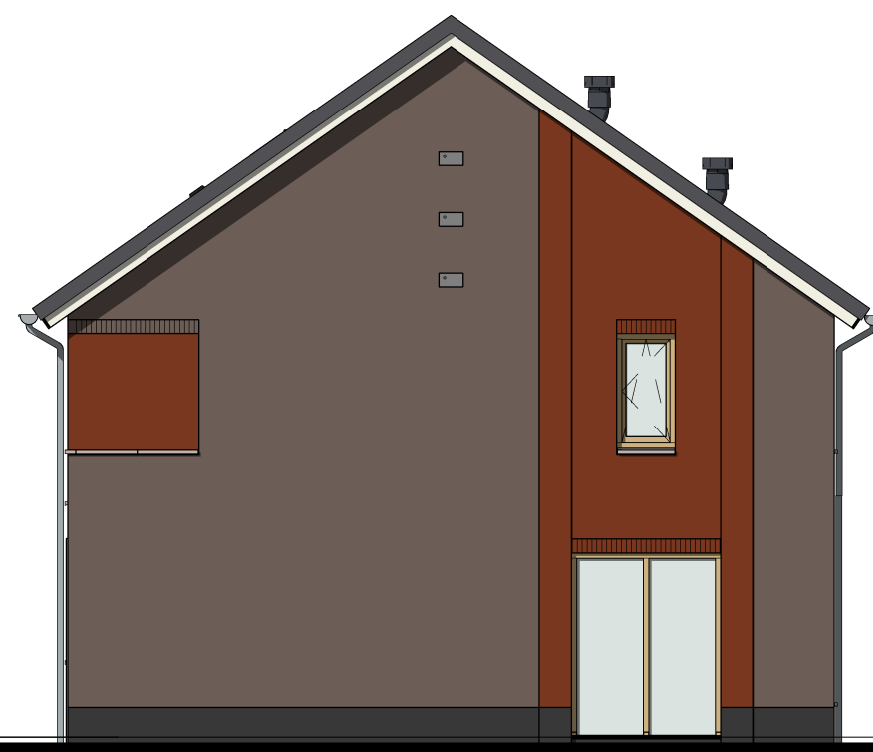


Rechter zijgevel

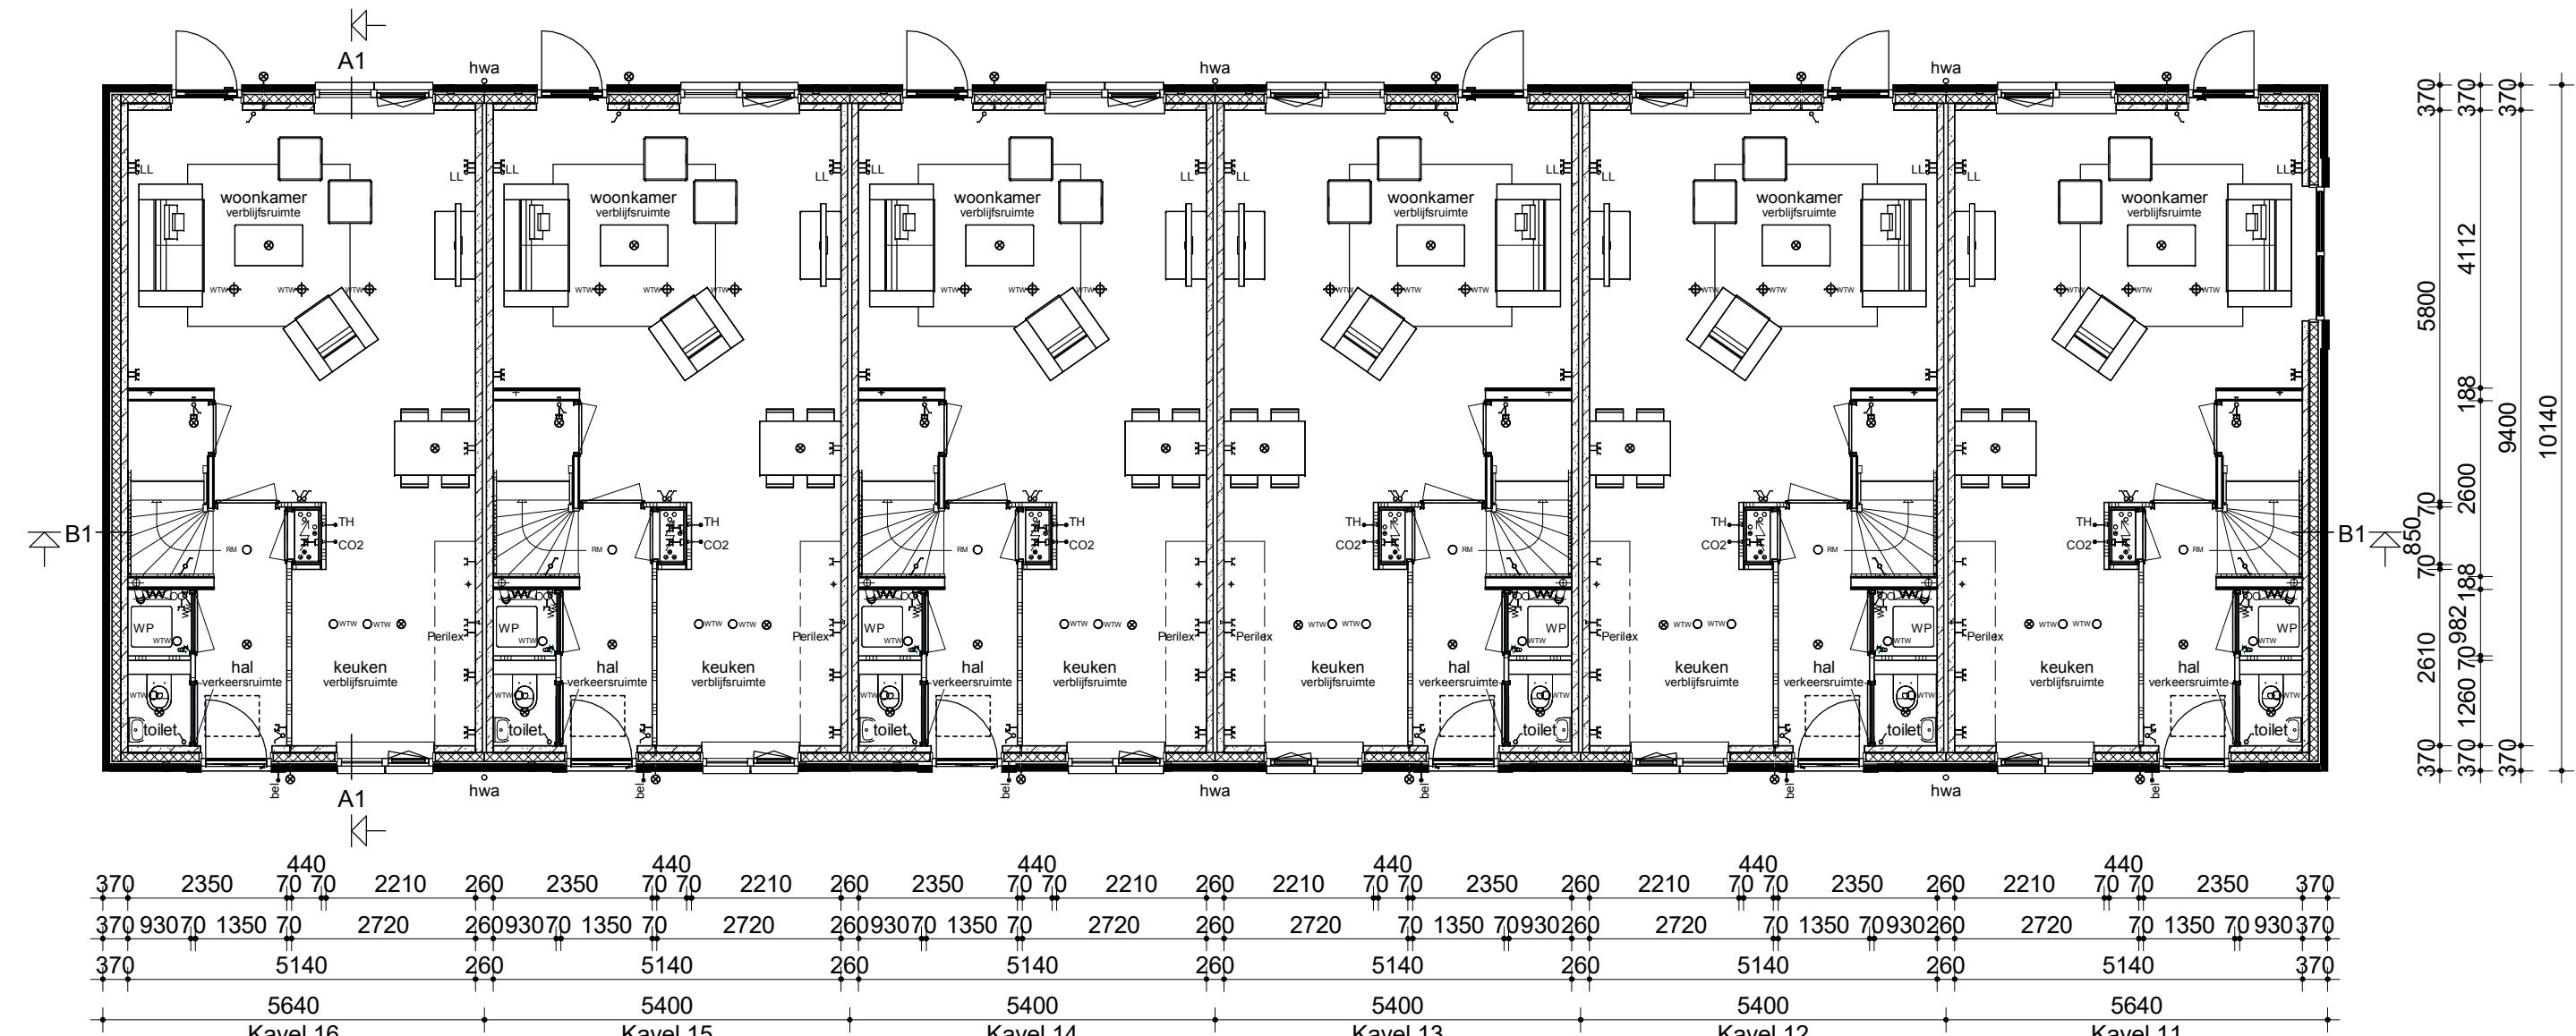

Begane grond

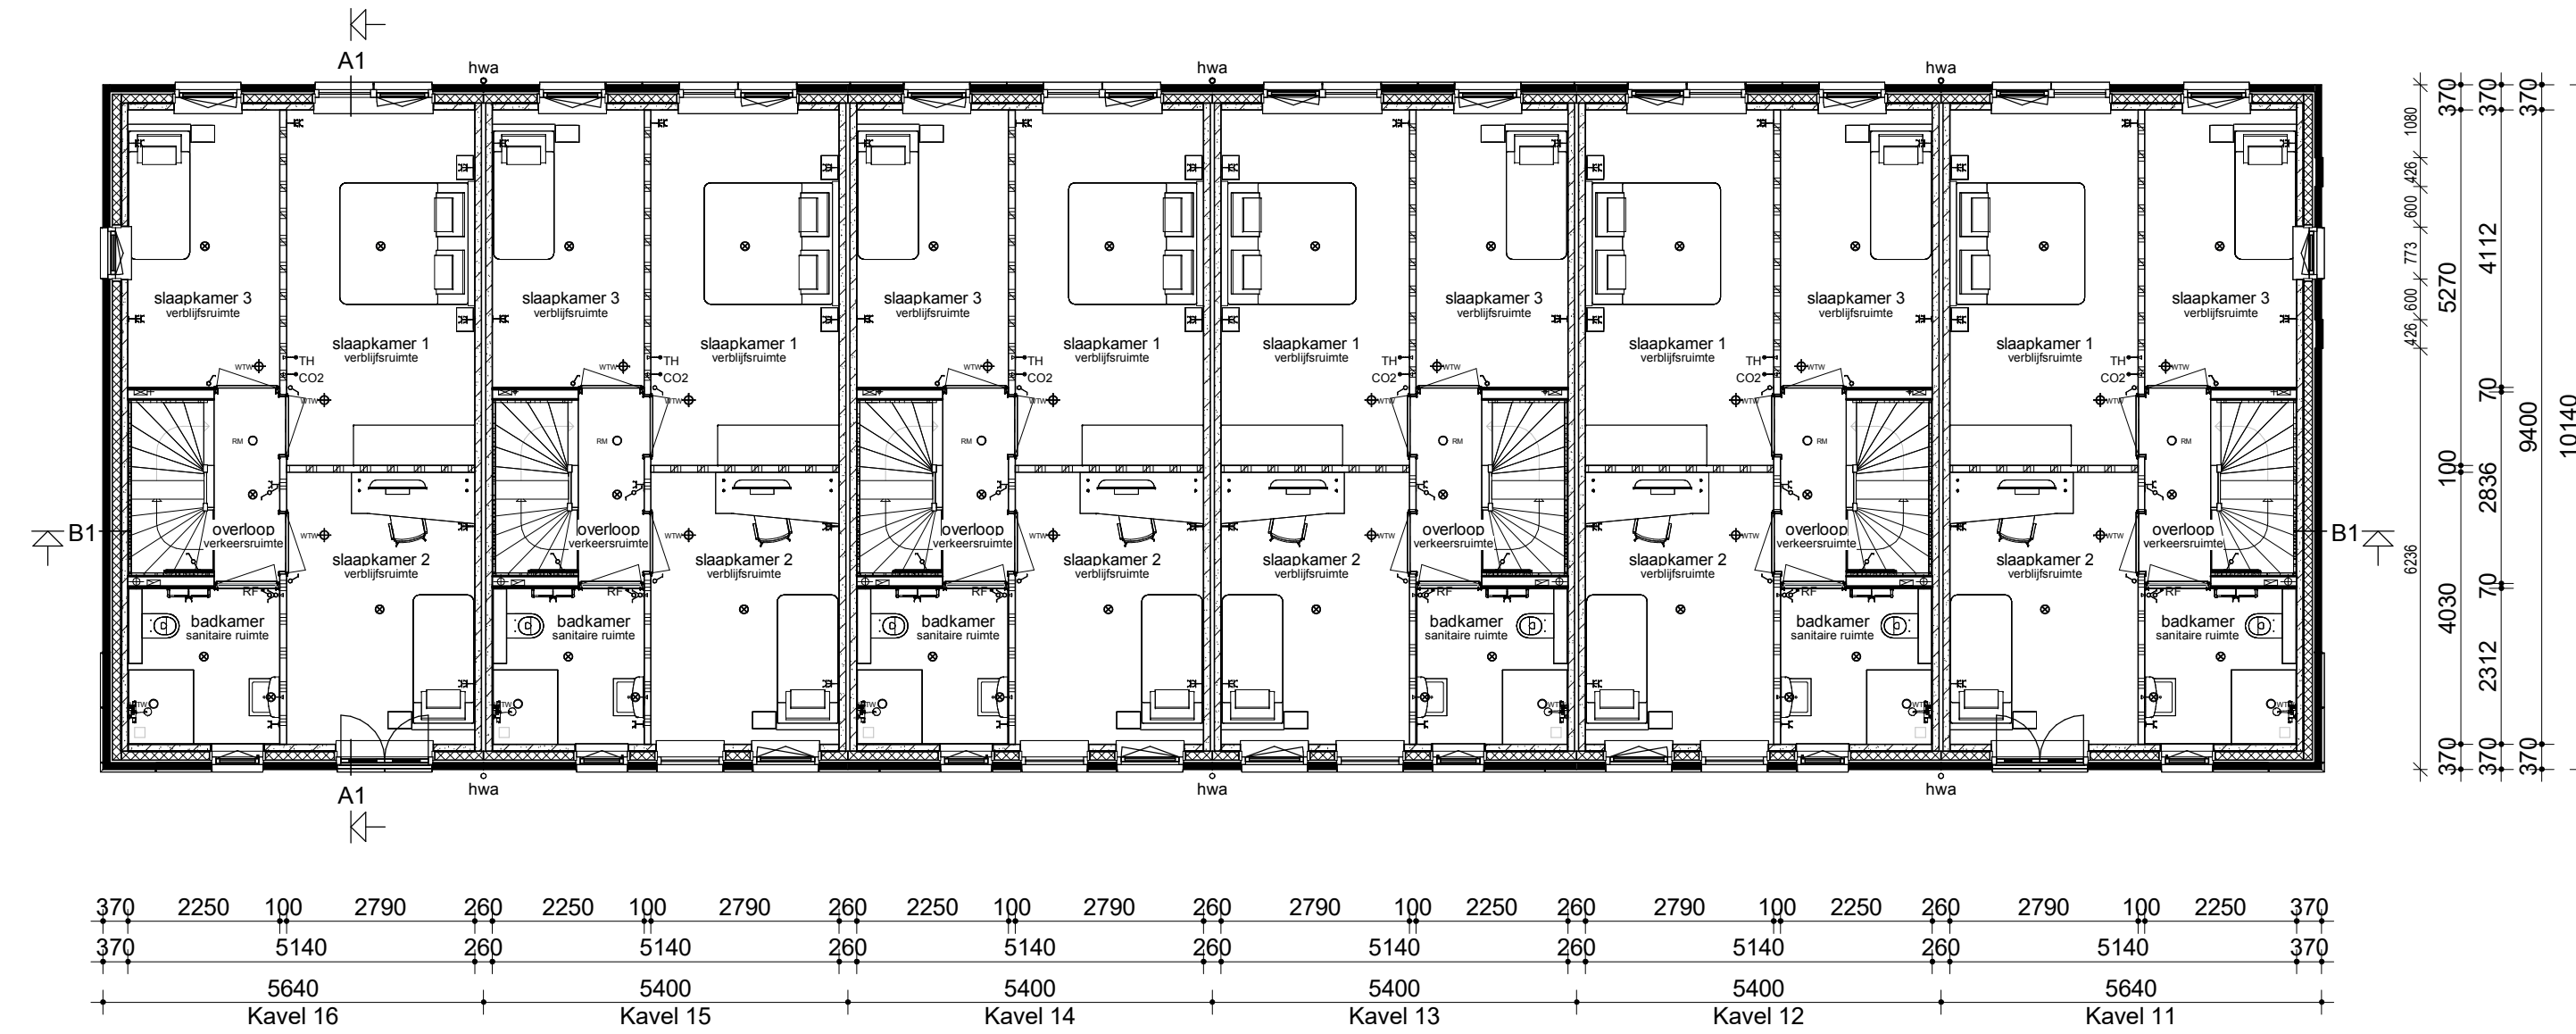

Verdieping

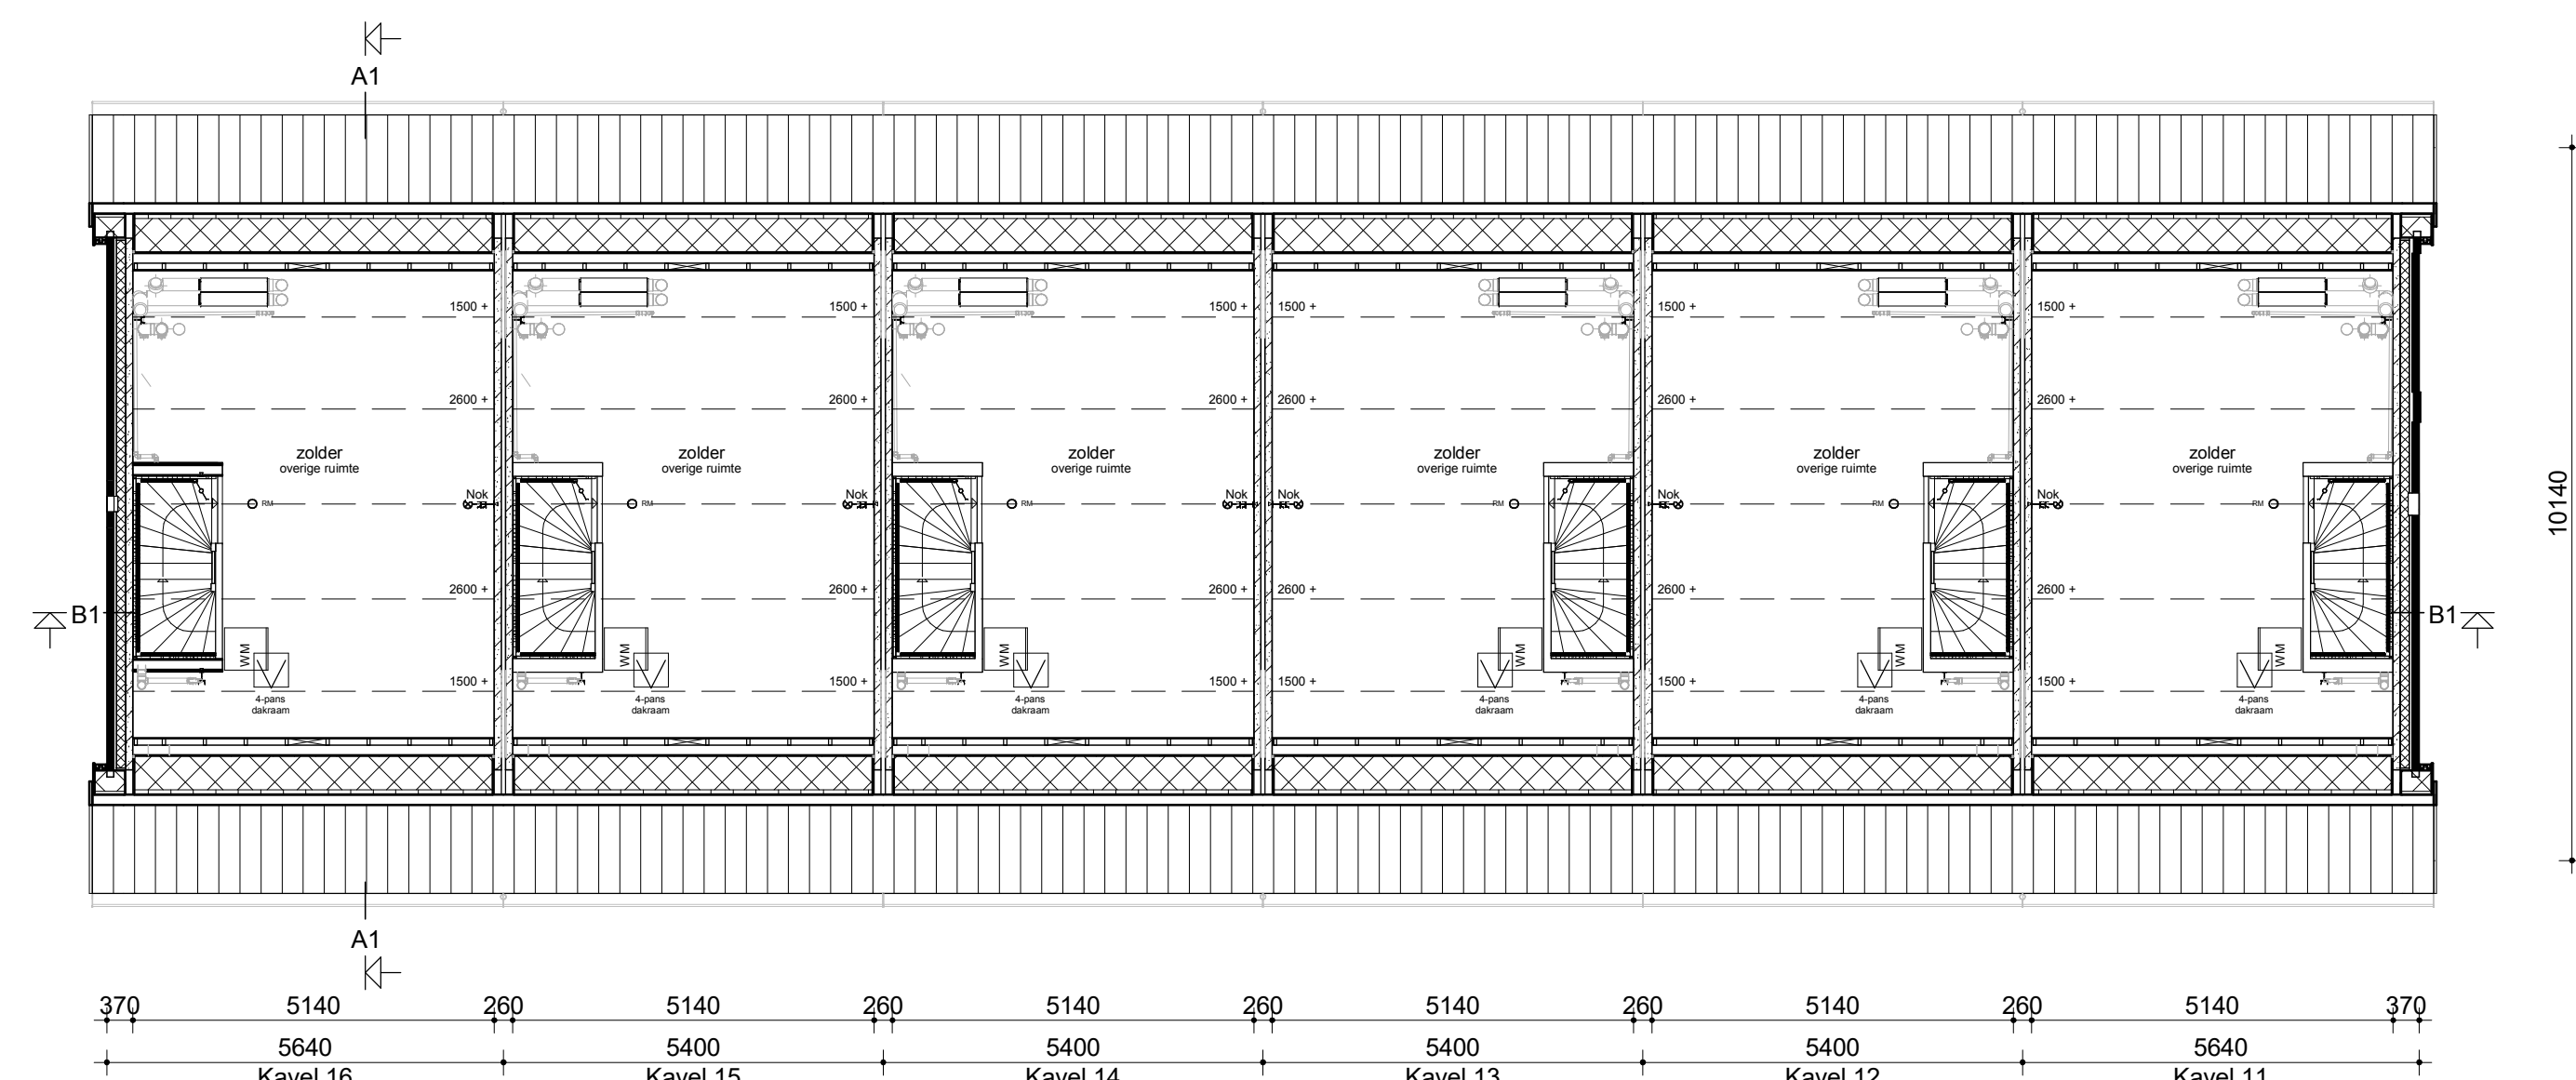


Zolder




Renvooi

- Metselwerk
- Isolatie
- Betonnen wand
- Kalkzandsteen wand
- Lichte scheidingwand
- Dragend knieschot incl. afneembaar paneel tpv kruis
- Vloerverwarmingsverdelers
- WTW box
- WP
- Meterkast
- Knippluk
- WM
- Elektrische radiator
- Enkele schakelaar
- Dubbele schakelaar
- Wisselschakelaar
- Standen schakelaar t.b.v. ventilatiesysteem
- Enkele wandcontactdoos met randleer
- Dubbele wandcontactdoos met randleer
- Dubbele wandcontactdoos geaard (naast elkaar)
- Piafordichtpunt
- Wandlichtpunt
- RM
- Rockmelder
- WTW retourventiel
- WTW inblaasventiel
- TH
- Thermostaat
- THL
- Thermostaatflexing
- LL
- Loze leiding
- Bel
- Beldrukker
- CO2
- CO2 bedieningspaneel
- HWA
- Hemelwatersvoer

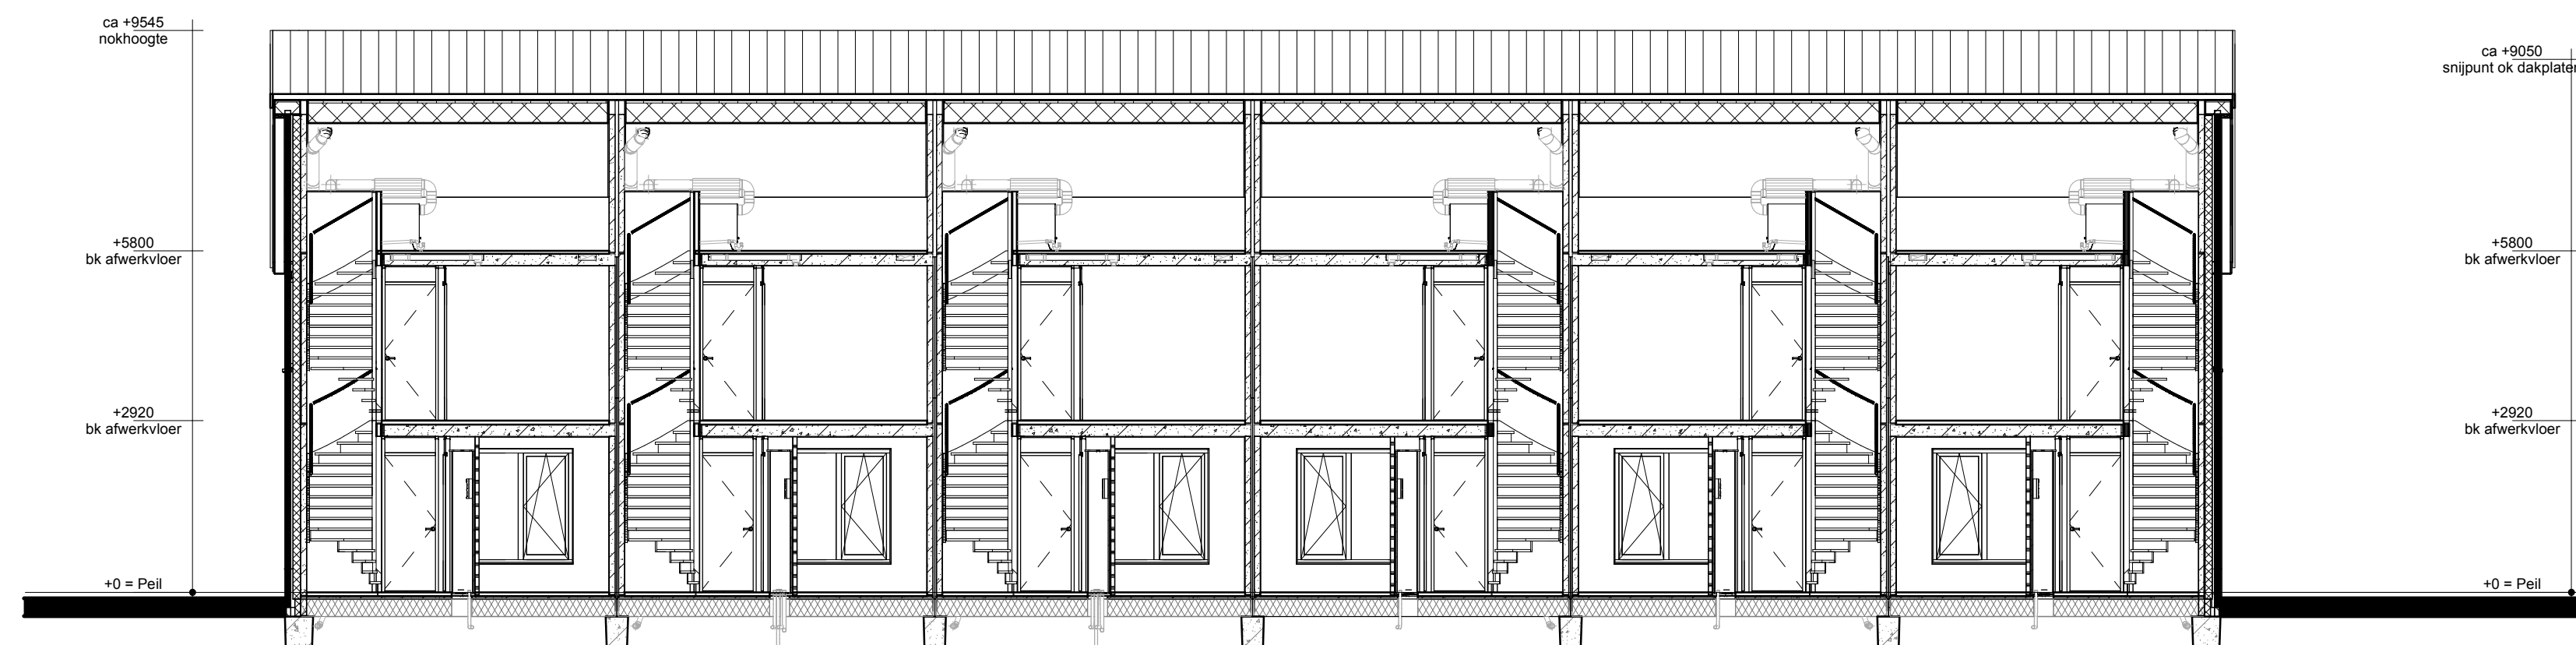

Doorsnede B1-B1

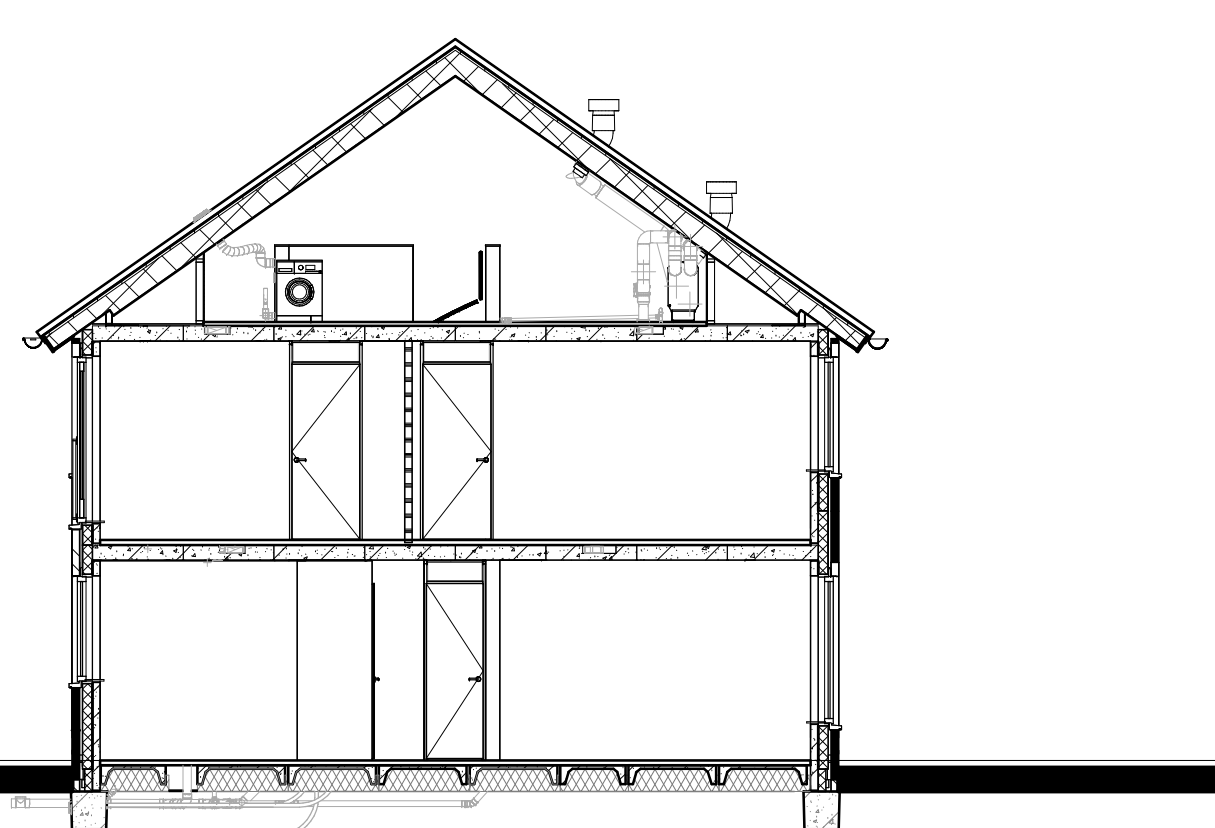

Doorsnede A1-A1

opmetingen: gevoersmaat	1:100	1:100	1:100
Bouwconcept:	12 eengezinswoningen Woningmodel Kreektzicht Plan "Noordzyde fase 1" te Dirksland	project:	
IDENTIS	DOOR ROOSDOM TIJHUIS	opdrachtgever:	
Bouwbedrijf Roosdom Tjhuis B.V.		overname:	
Verkooptekening kavel 11-16		ontwerp:	
Architectenbureau Born BV BNA		teken:	
1:100		werk nr.:	
gemaakt:		26-03-2026	
datum:		V-01a	
getekend:		6552	
getekend:		26-03-2026	
getekend:		26-03-2026	



Bouwbedrijf Roosdom Tjhuis B.V.
Jansma 8
Postbus 237 7460 AD RIJSEN
TELEFOON: 0540 01 40 34
E-MAIL: info@roosdomtijhuis.nl
WIBS0116 www.roosdomtijhuis.nl

Roosdom Tjhuis B.V.

Roosdom Tjhuis B.V.