





Voorgevel



Linker zijgevel

Achtergevel



Rechter zijgevel

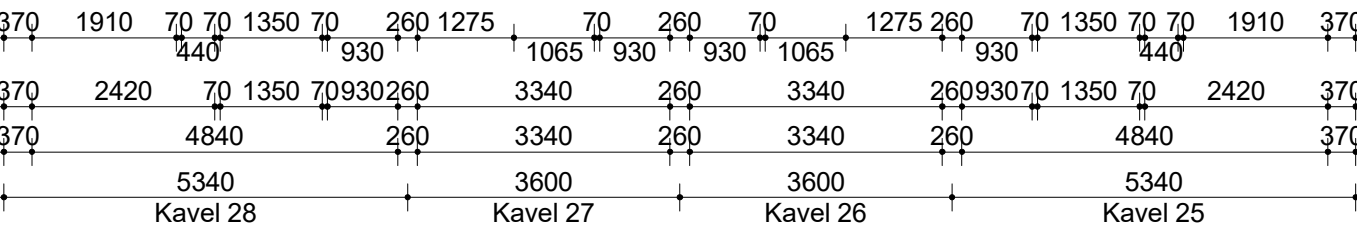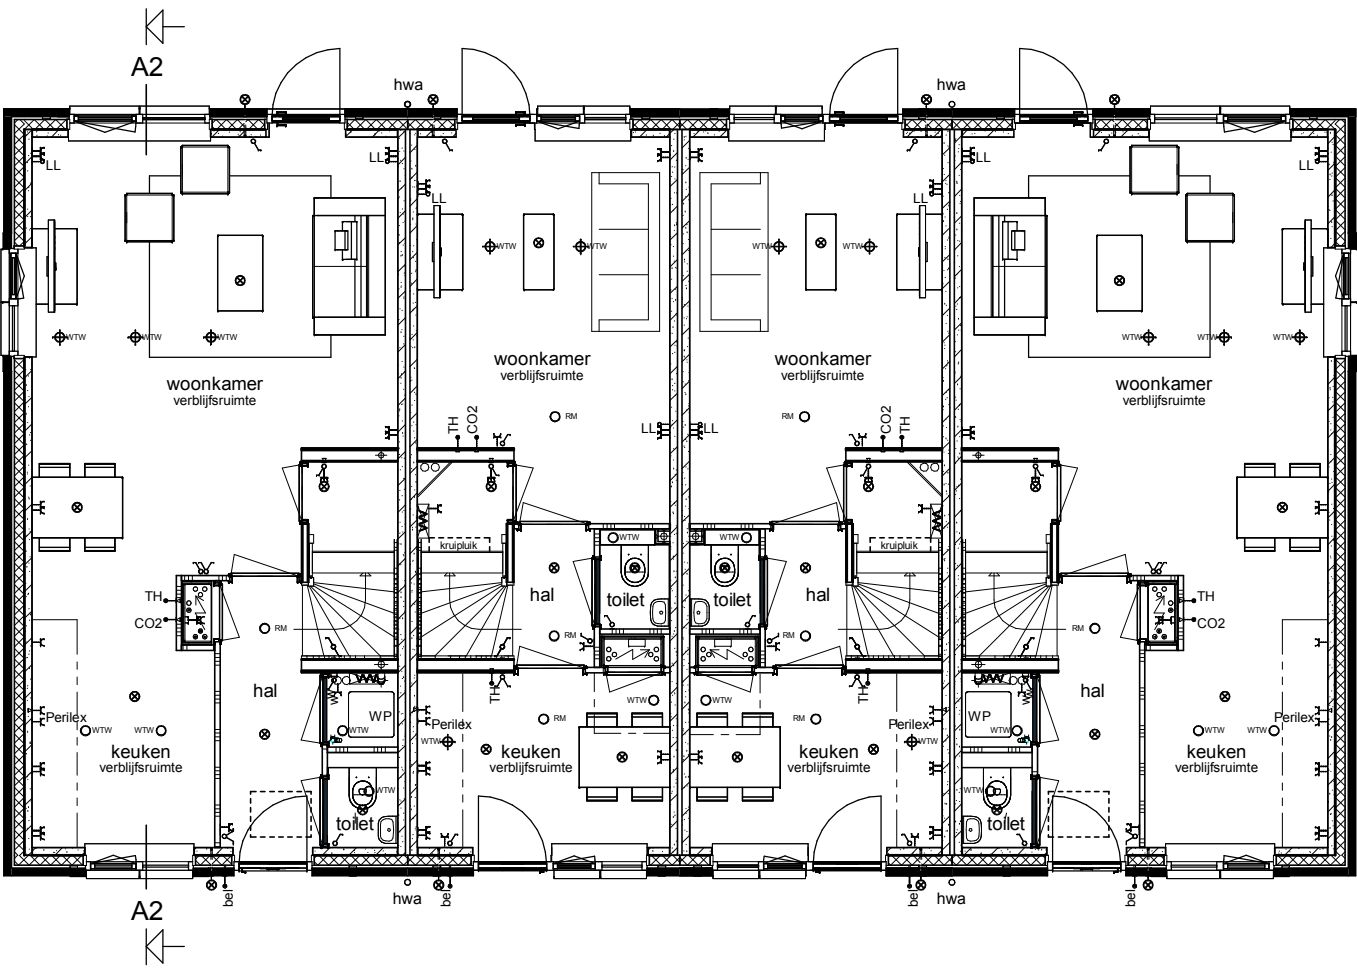


Begane grond

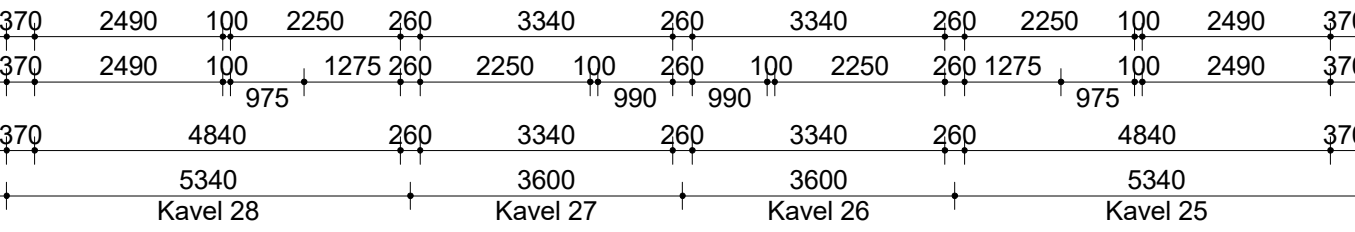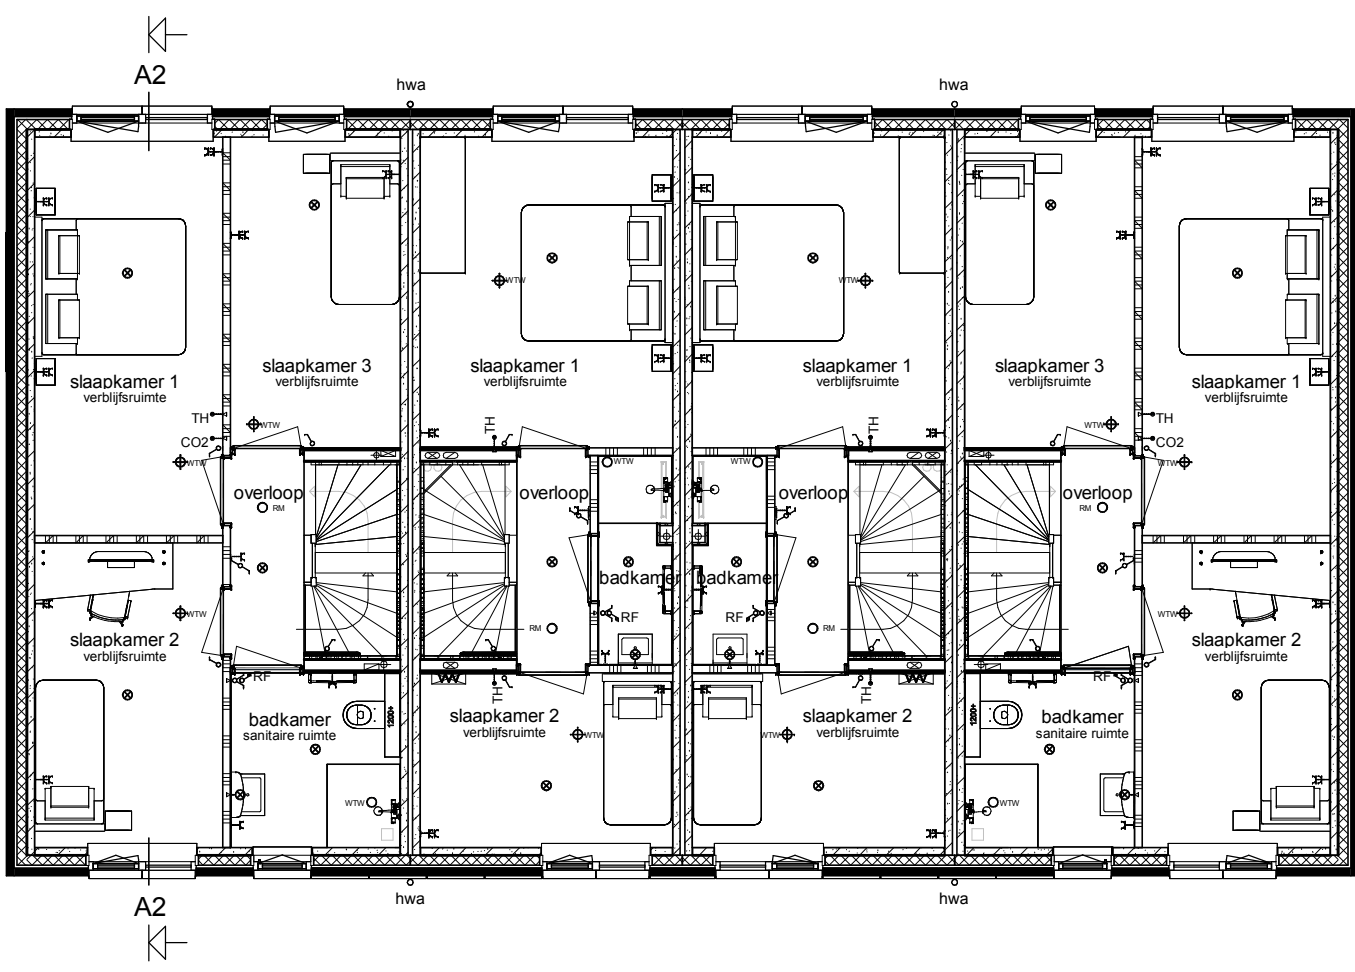

Verdieping

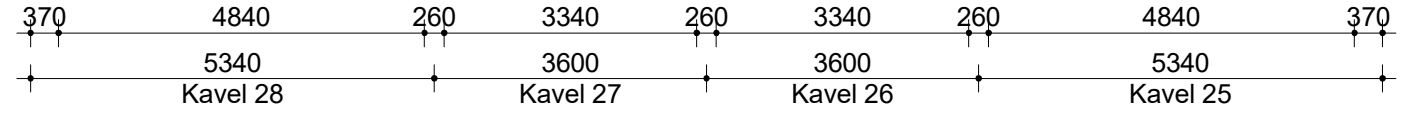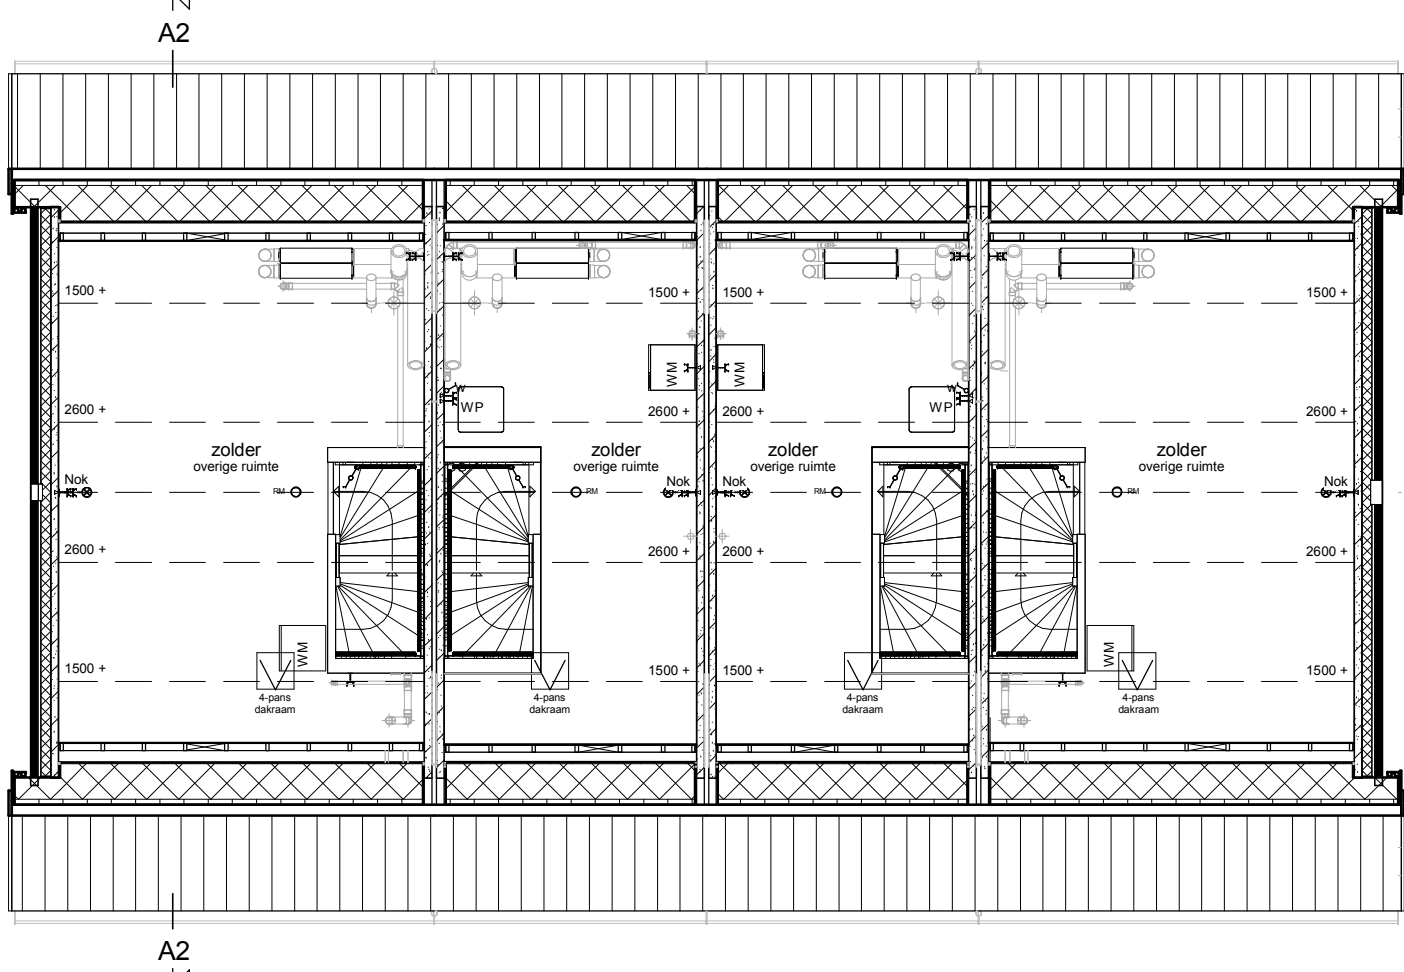

Zolder

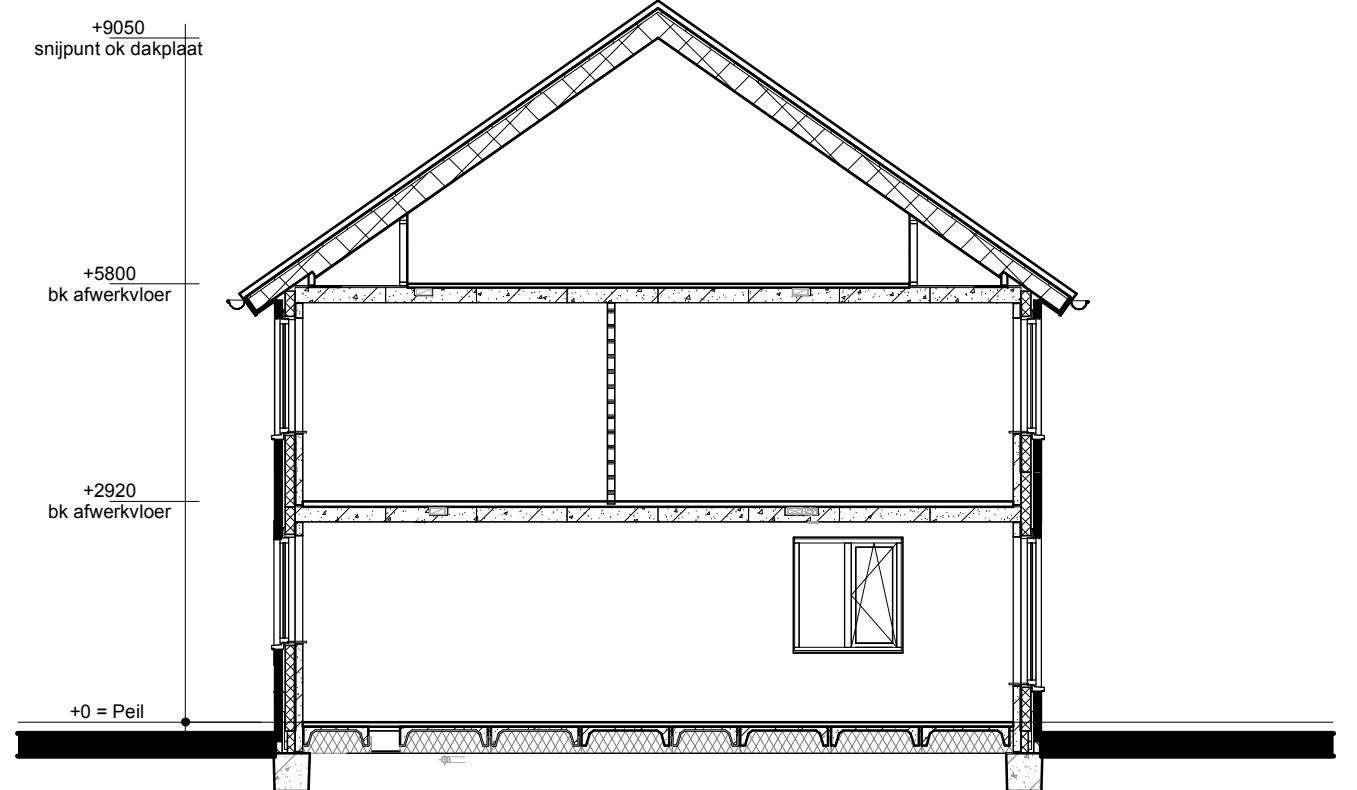

Doorsnede A2-A2

Renvooi

- Metselwerk
- Isolatie
- Betonnen wand
- Kalkzandsteen wand
- Lichte scheidingwand
- Dragend knieschot incl. afneembaar paneel tpv kruis
- Vloerverwarmingsverdelers
- WTW box
- WP Warmtepomp
- Meterkast
- Kruipruik
- WM Opstelplaats wasmachine
- Elektrische radiator
- Ruimte vrijhouden i.v.m. meterkast

- Enkele schakelaar
- Dubbele schakelaar
- Wisselschakelaar
- Standen schakelaar t.b.v. ventilatiesysteem
- Enkele wandcontactdoos met randaarde
- Dubbele wandcontactdoos geaard (boven elkaar)
- Dubbele wandcontactdoos geaard (naast elkaar)
- Plafondlichtpunt
- Wandlichtpunt
- Rookmelder
- WTW retourventiel
- WTW inblaasventiel
- Thermostaat
- Thermostaatleiding
- Loze leiding
- Beldrukker
- CO2 CO2 bedieningspaneel
- HWA Hemelwaterafvoer



opmerkingen/ gecontroleerd:	Wij: Del: d.d.: Omschrijving wijzigingen:
Bouwconcept:	project: 14 eengezinswoningen Woningmodel Groenvliet Plan "Noordzyde fase 1" te Dirksland
	opdrachtgever: Bouwbedrijf Roosdom Tijhuis B.V.
	onderdeel: Verkooptekening kavel 25-28
ontwerp: IDENTIS DOOR ROOSDOM TIJHUIS	Architectenbureau Born BV BNA
groteind:	tek. nr.: V-01b
datum: 26-03-2026	werk nr.: 6553