



Kavel 29 Kavel 30

Voorgevel



Kavel 29

Linker zijgevel





Kavel 30 Kavel 29

Achtergevel





Kavel 30


Rechter zijgevel

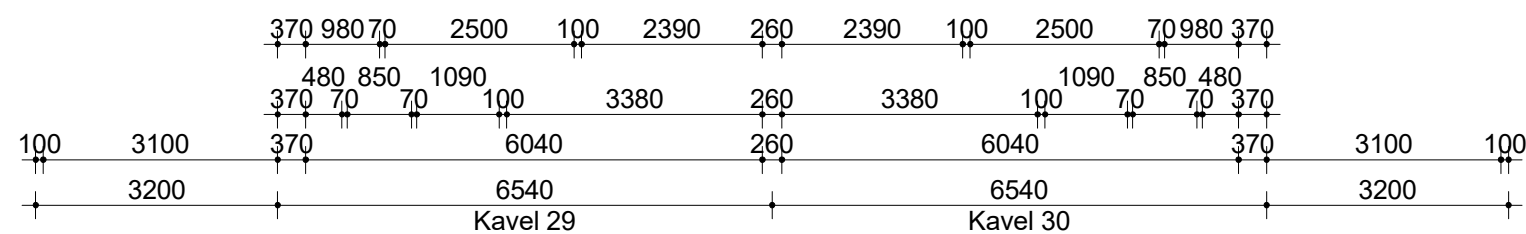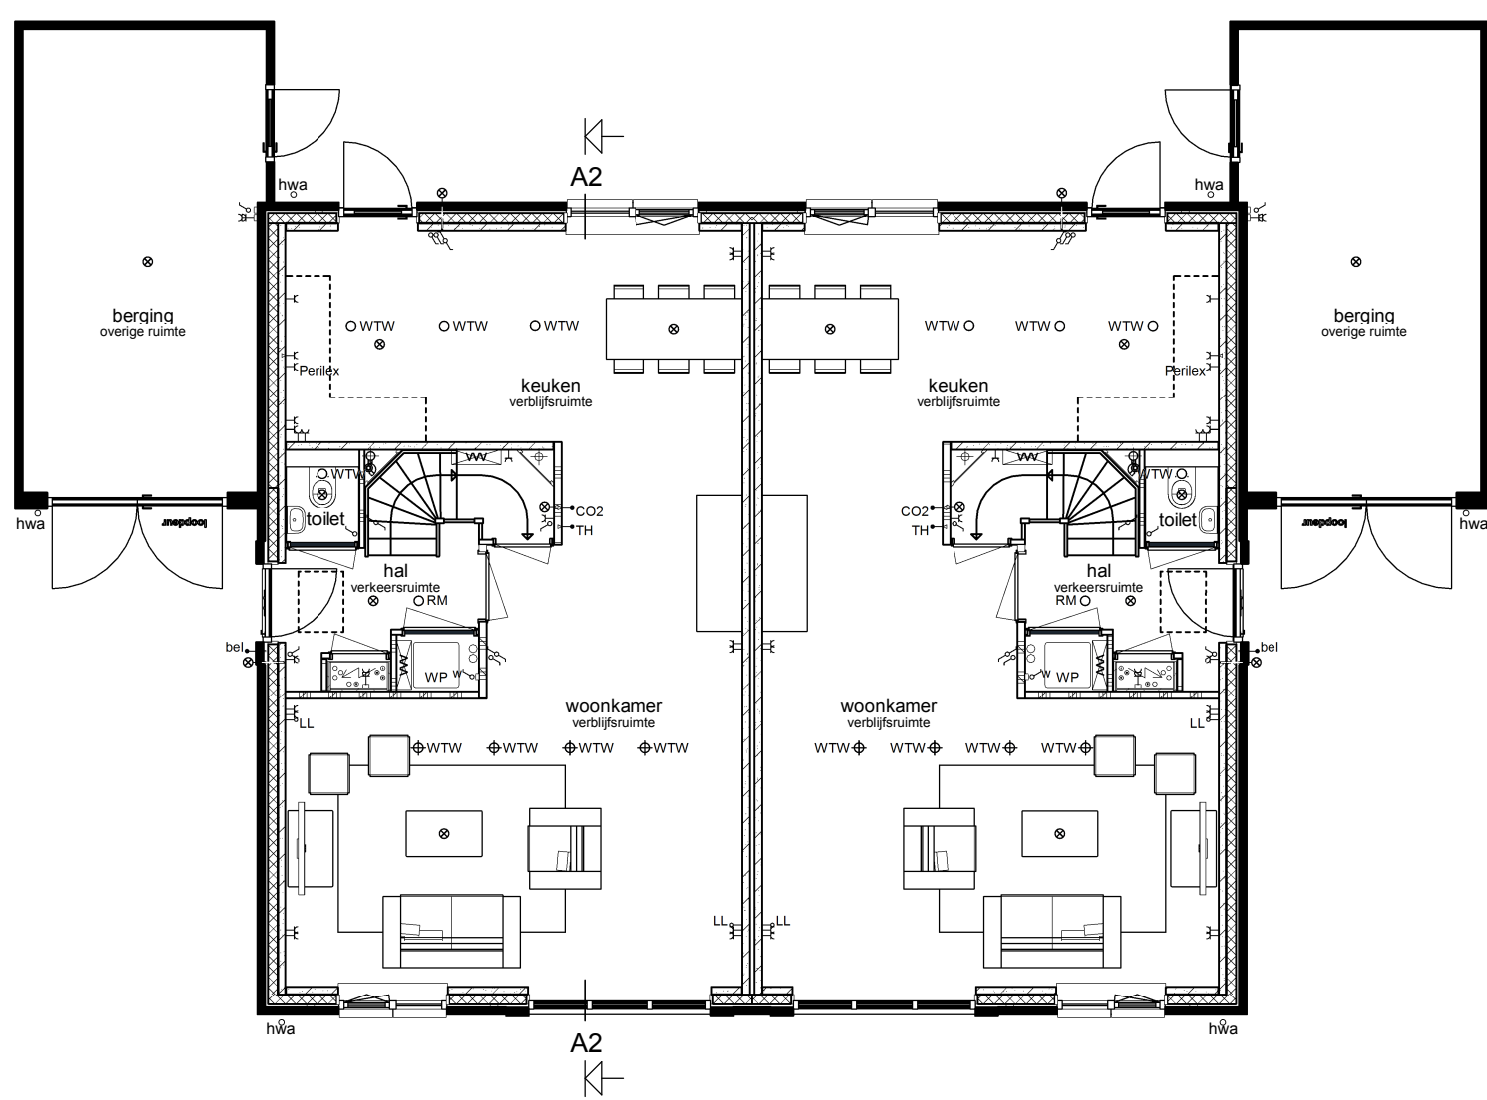


Begane grond

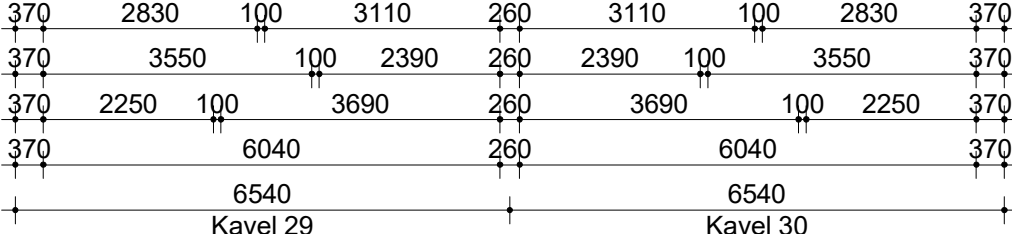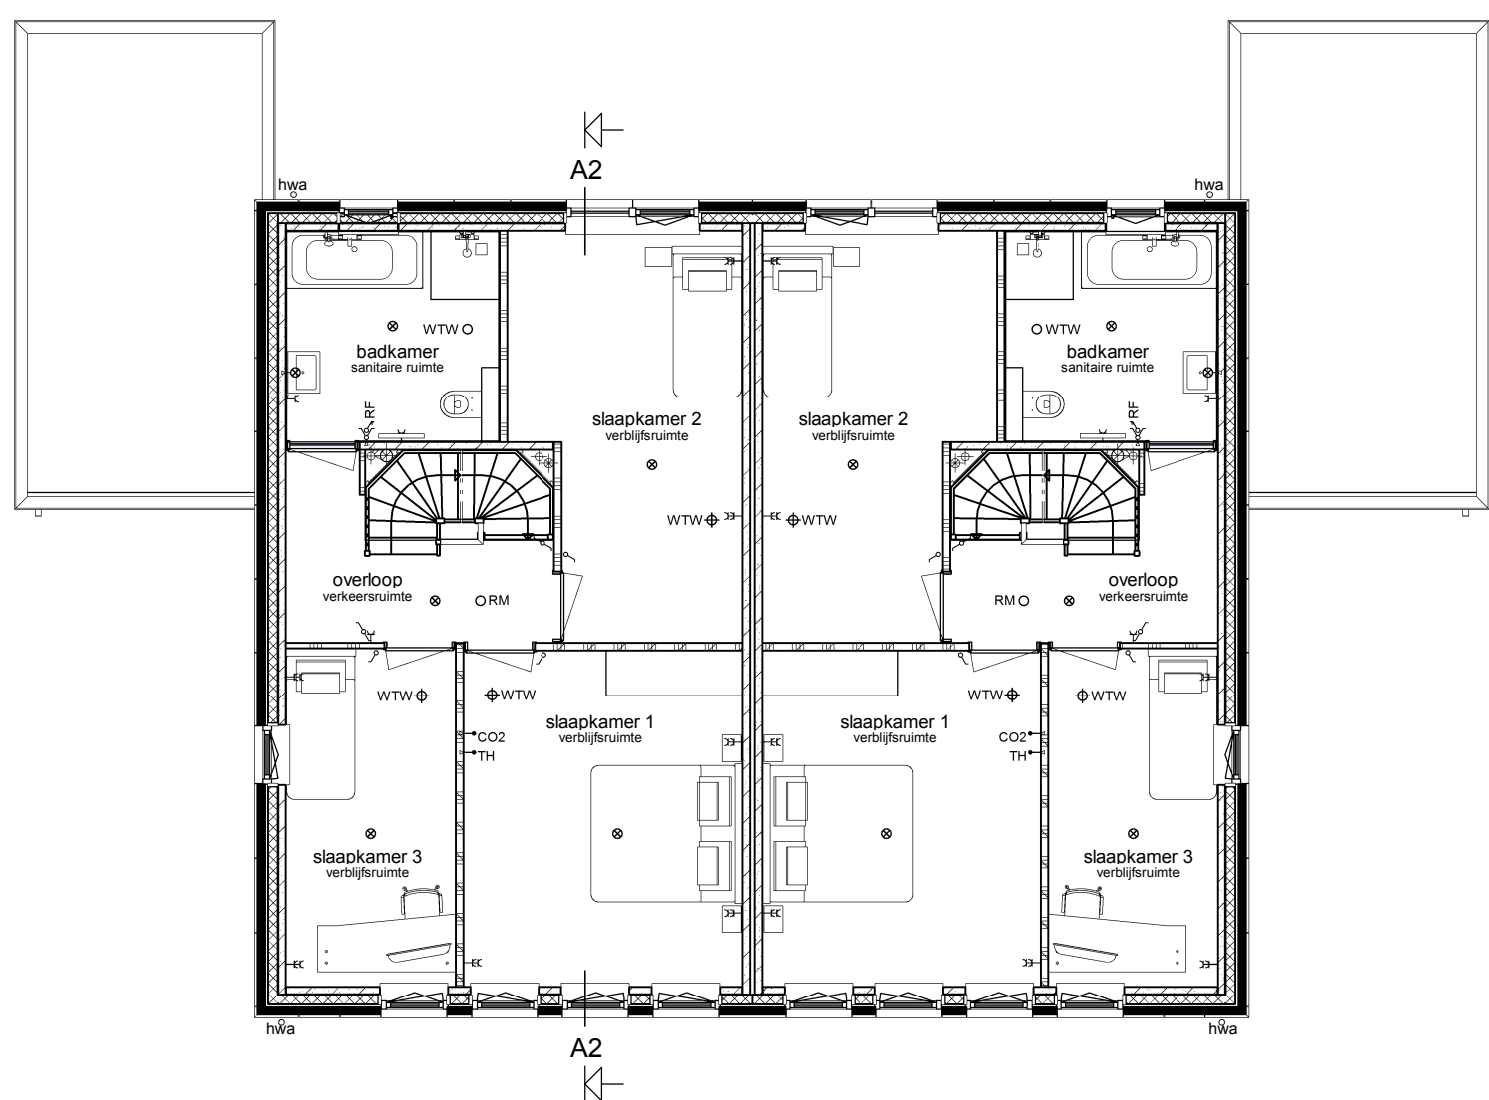

Verdieping

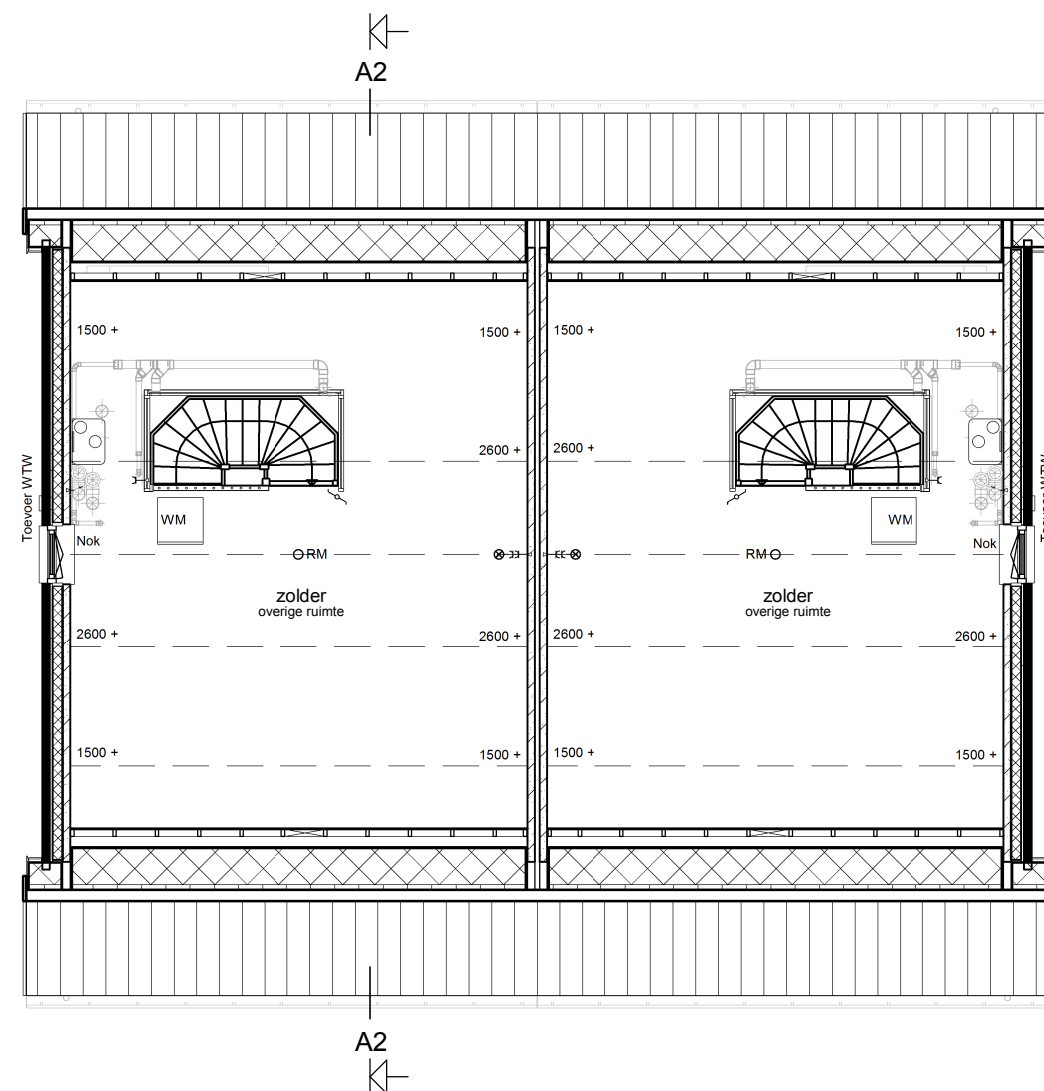

Zolder

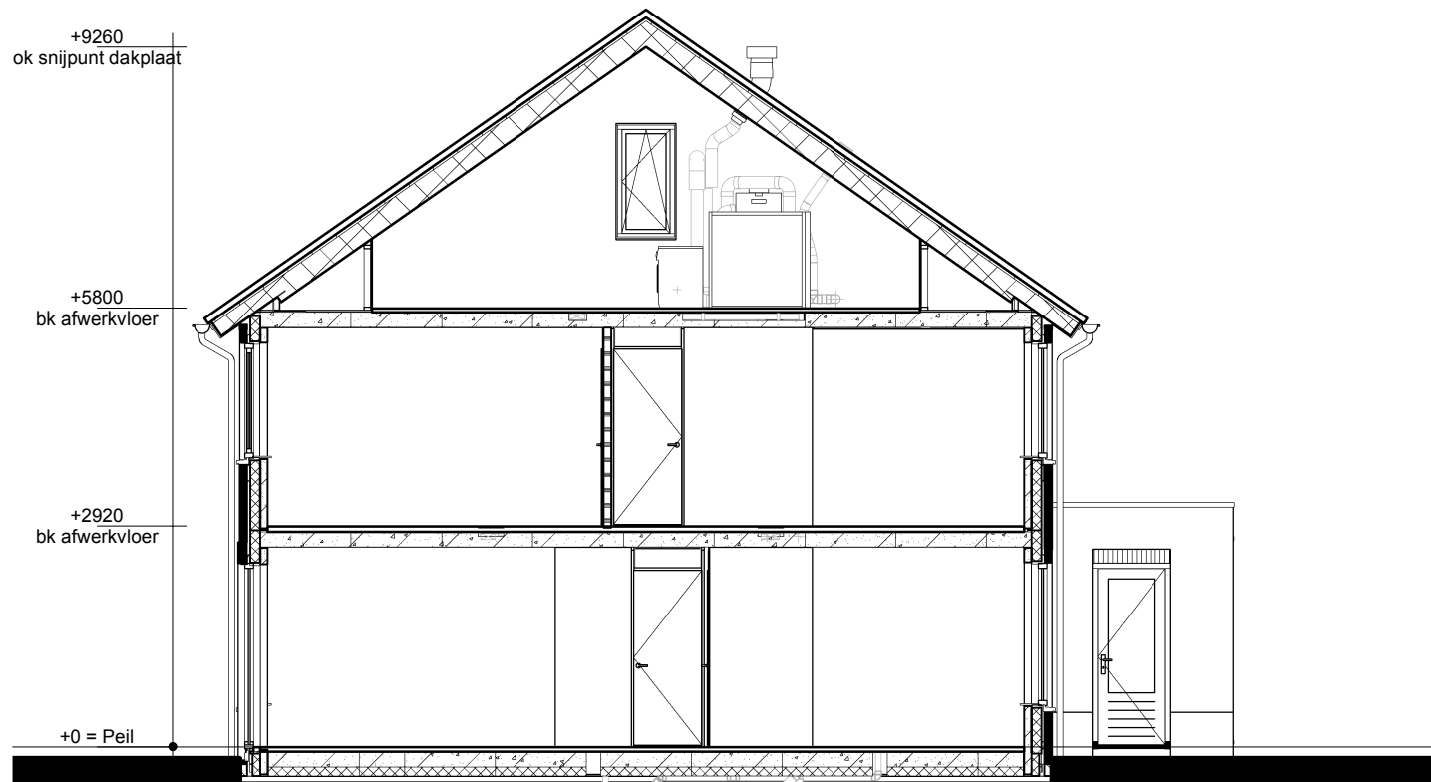

Doorsnede A2-A2

Renvooi

- Metselwerk
- Isolatie
- Betonnen wand
- Kalkzandsteen wand
- Lichte scheidingswand
- Dragend knieshot incl. afneembaar paneel tpv kruis
- Vloerverwarmingsverdelers
- WTW box
- Warmtepomp
- Omvormer t.b.v. PV-panelen
- Meterkast
- Kruipluik
- Opstelplaats wasmachine
- Elektrische radiator

- Enkele schakelaar
- Dubbele schakelaar
- Wisselschakelaar
- Standen schakelaar t.b.v. ventilatiesysteem
- Enkele wandcontactdoos met randaarde
- Dubbele wandcontactdoos gearaad (boven elkaar)
- Dubbele wandcontactdoos gearaad (naast elkaar)
- Plafondlichtpunt
- Wandlichtpunt
- Rookmelder
- WTW retourventiel
- WTW inblaasventiel
- Thermostaat
- Thermostaatleiding
- Loze leiding
- Beldrukker
- CO2 bedieningspaneel
- Hemelwaterafvoer



opmerkingen/ gecontroleerd:	Wtp: Del.: d.d.: Omkering uitgangspunten:		
Bouwconcept:	project: 4 twee-onder-een-kapwoningen Woningmodel Rietzoom Plan "Noordzyde fase 1" te Dirksland		
	opdrachtgever: Bouwbedrijf Roosdom Tijhuis B.V.		
	onderdeel: Verkooptekening kavel 29-30		
	ontwerp: Architectenbureau Born BV BNA	schaal: 1:100	
	gtelekand: 26-03-2026	tek. nr.: V-01b	werk nr.: 6551
	RoosdomTijhuis Bouwbedrijf Roosdom Tjhuis bv Juliusstraat 6 Postbus 237 7460 AE RUSSEN TELEFOON 0548 51 80 24 E-MAIL info@roosdomtijhuis.nl WEBSITE www.roosdomtijhuis.nl		