







Voorgevel

Linker zijgevel



Achtergevel

Rechter zijgevel

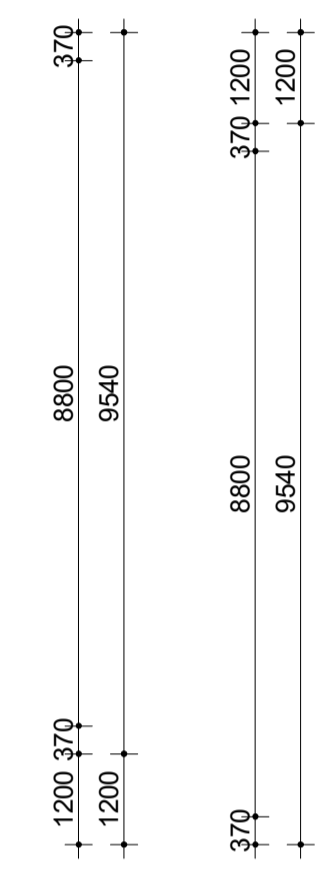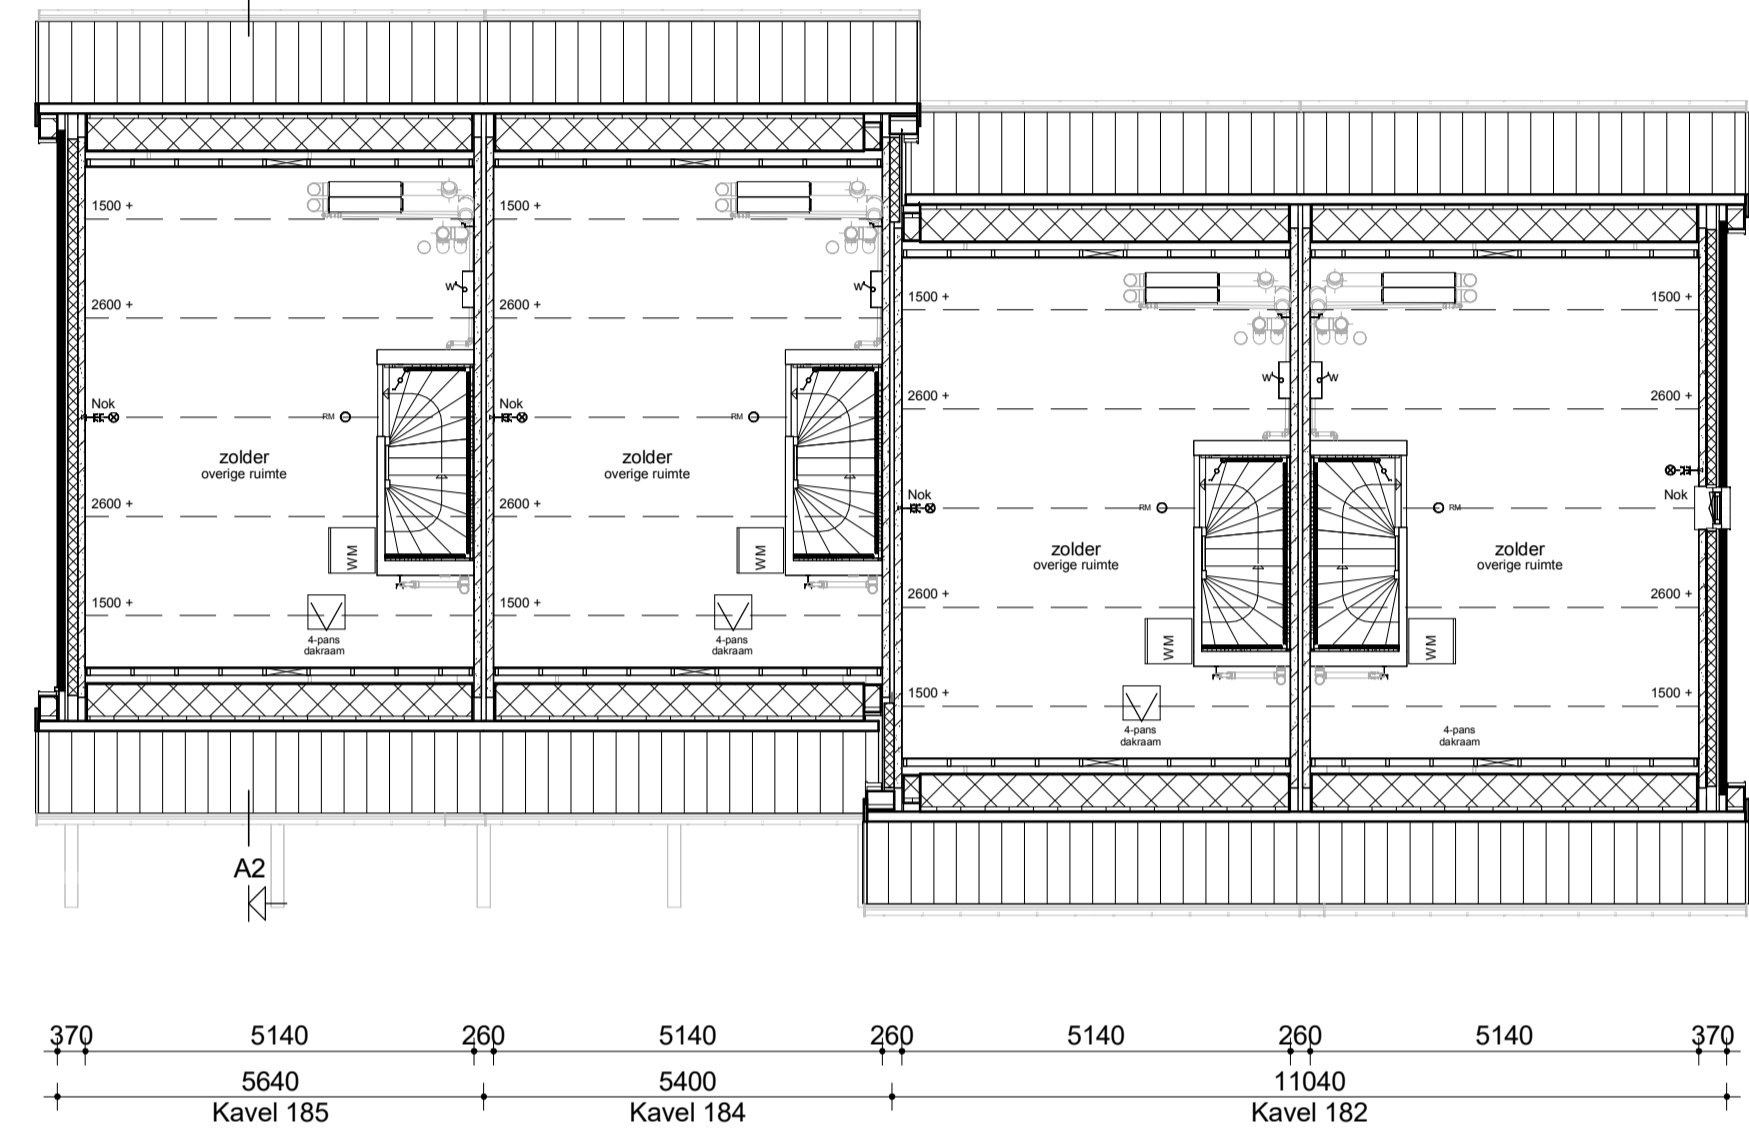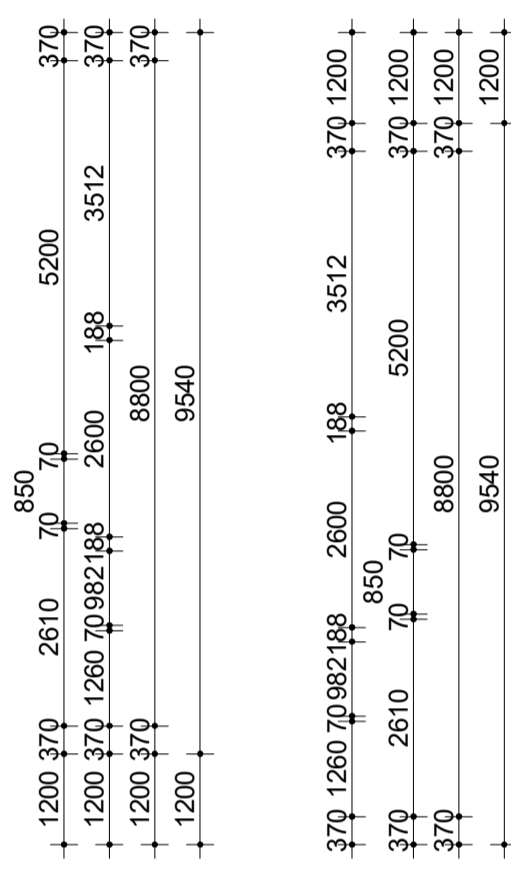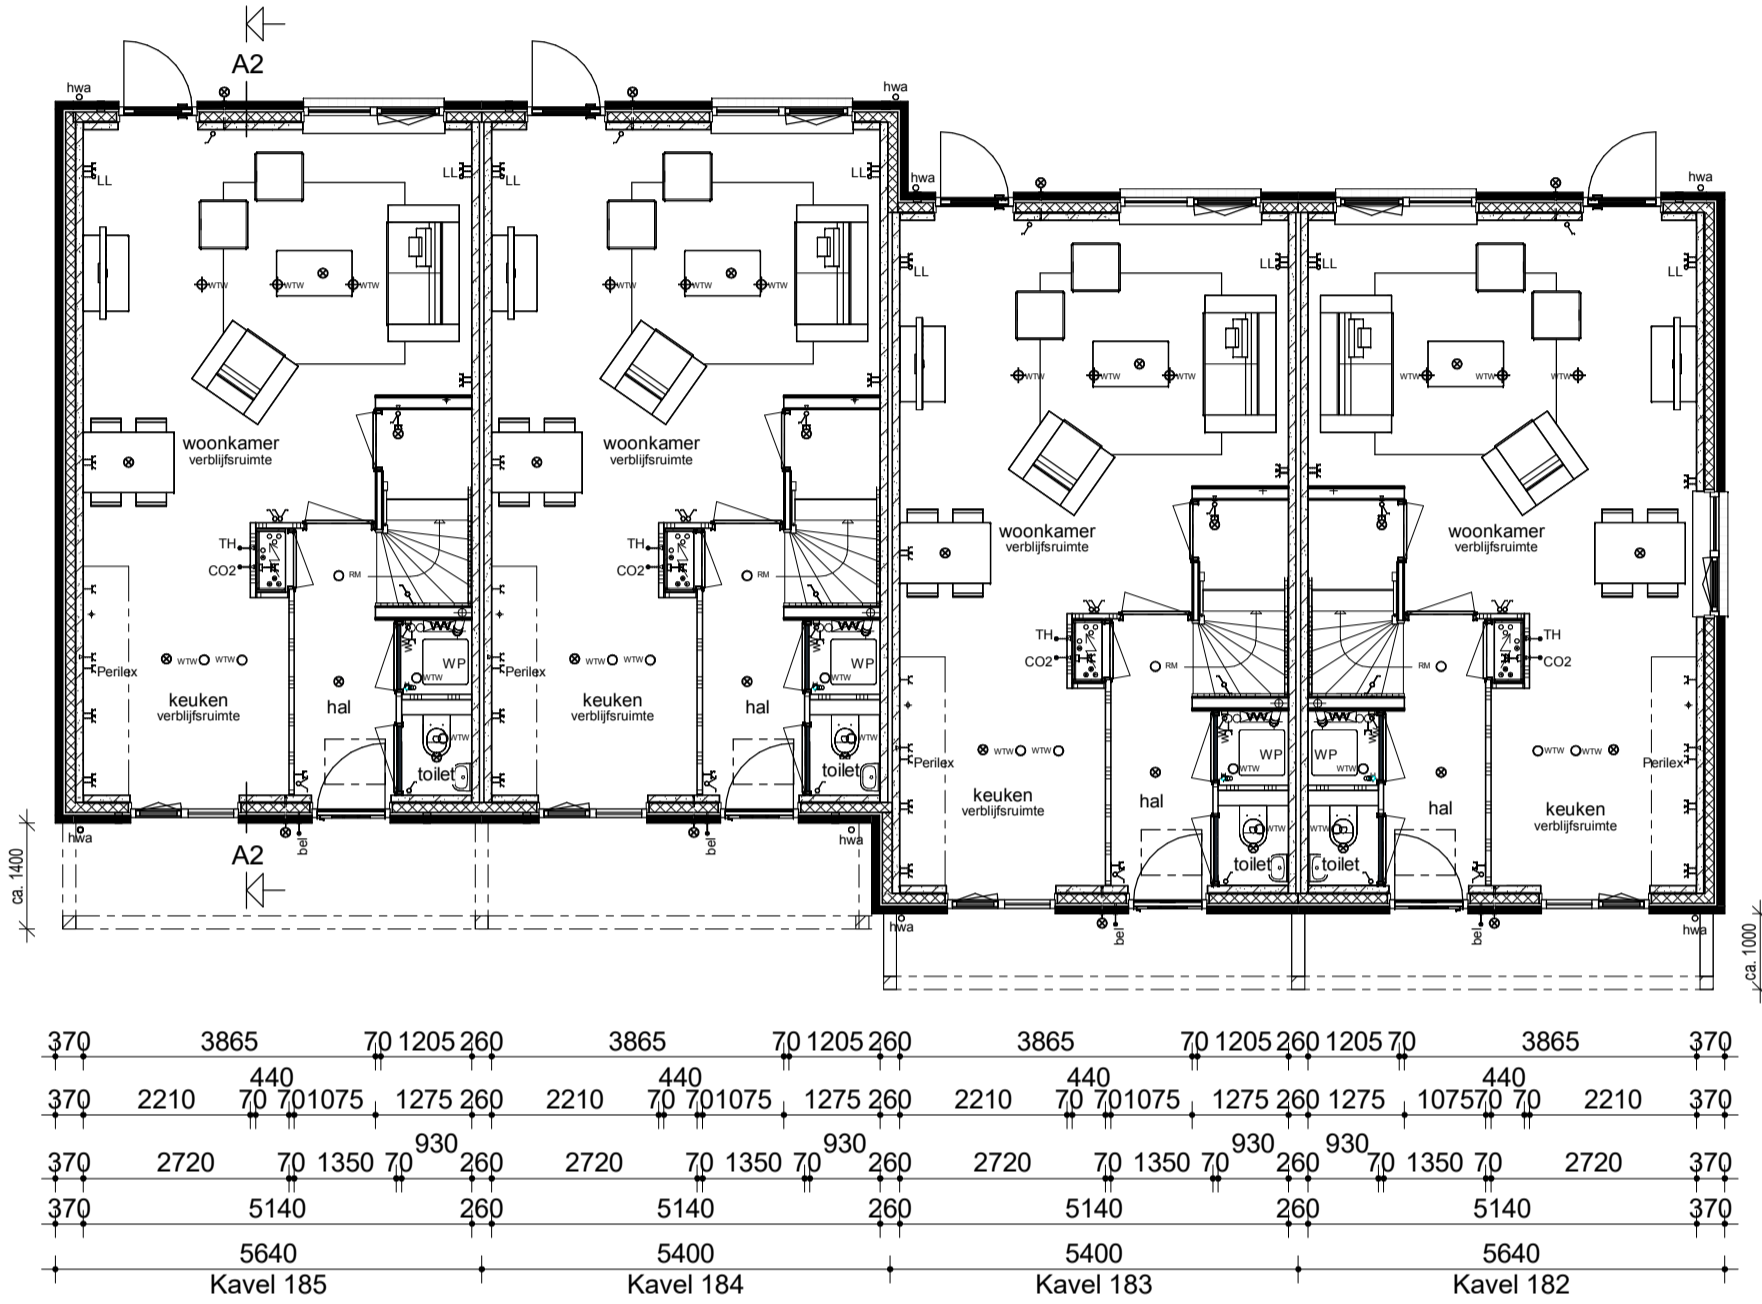


Begane grond

Zolder

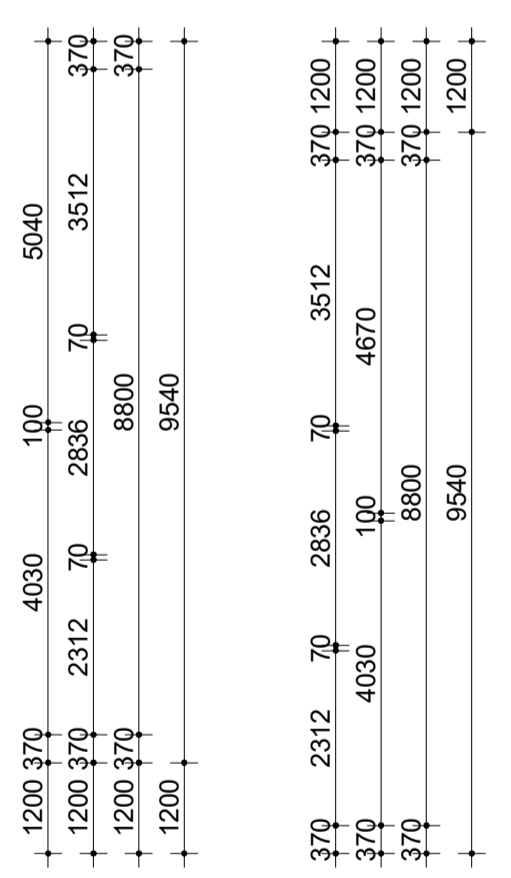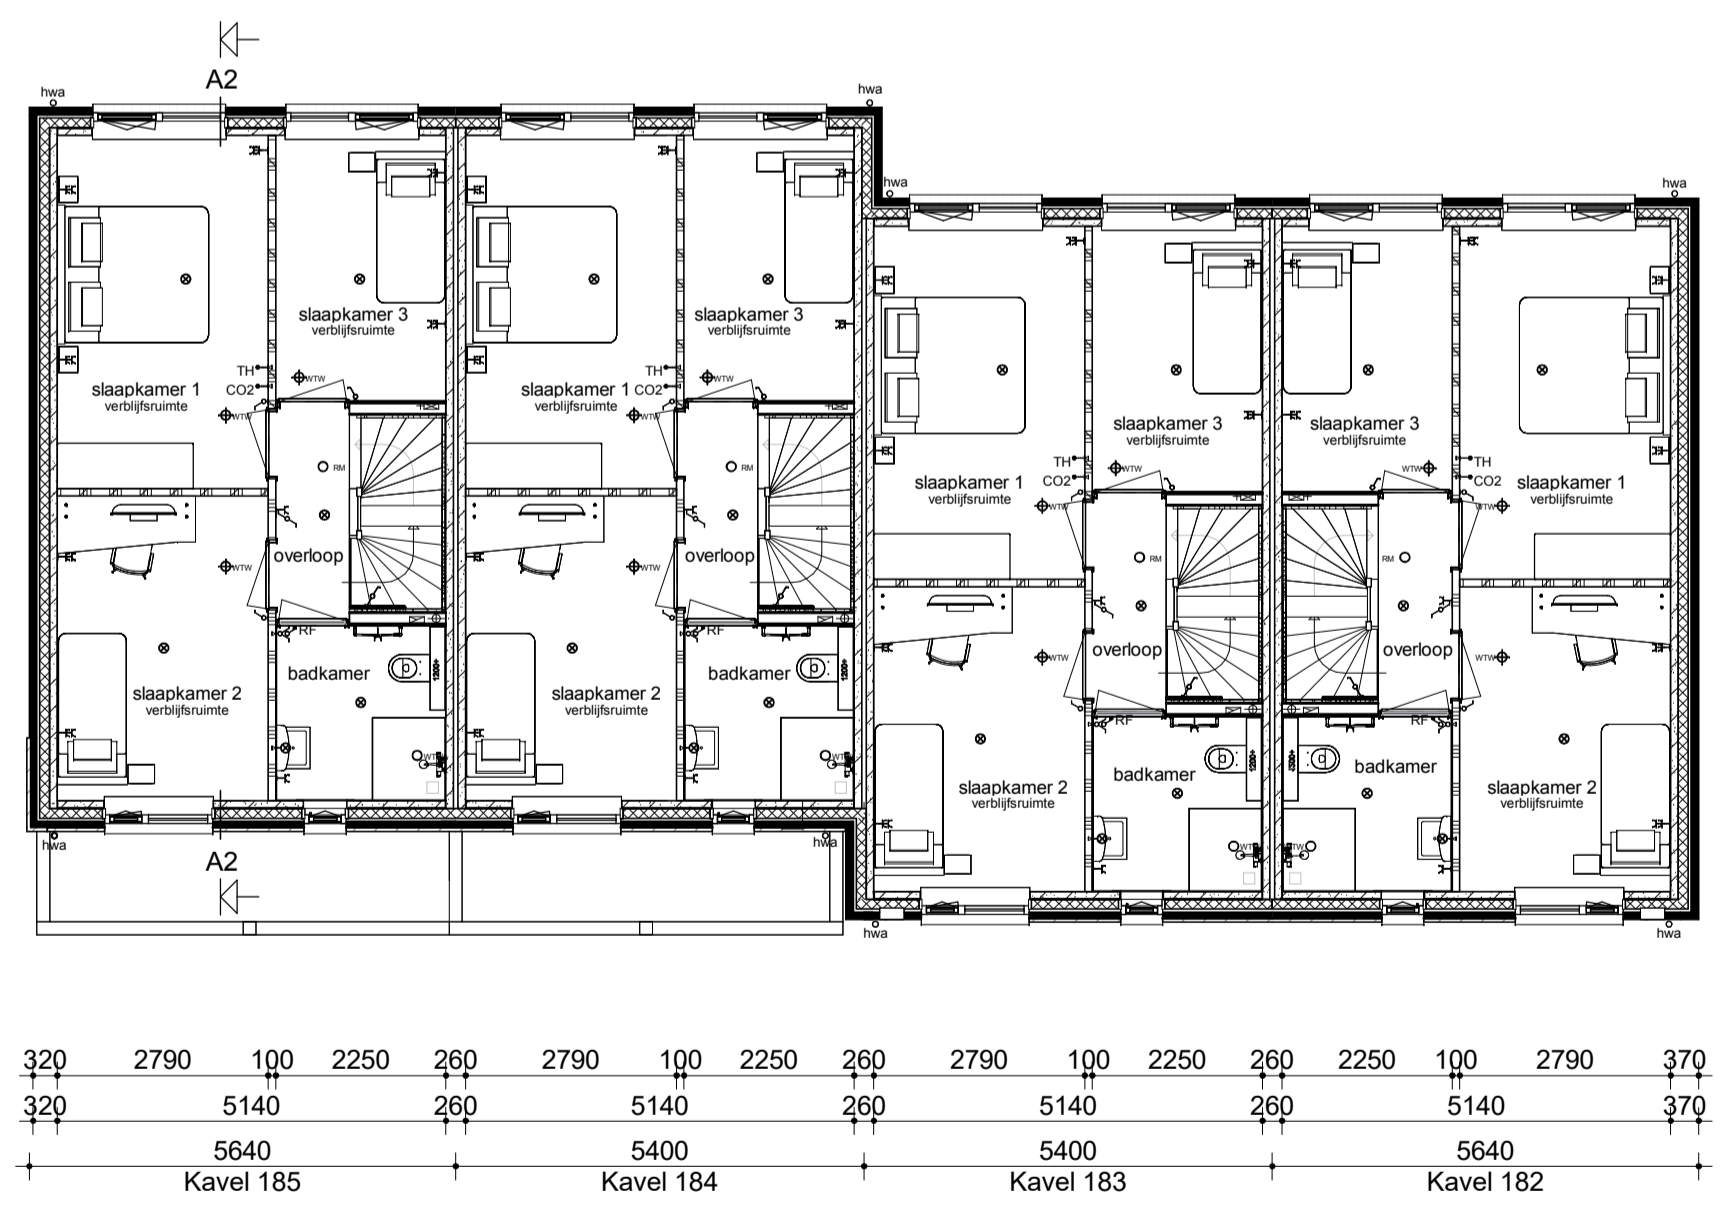

Verdieping

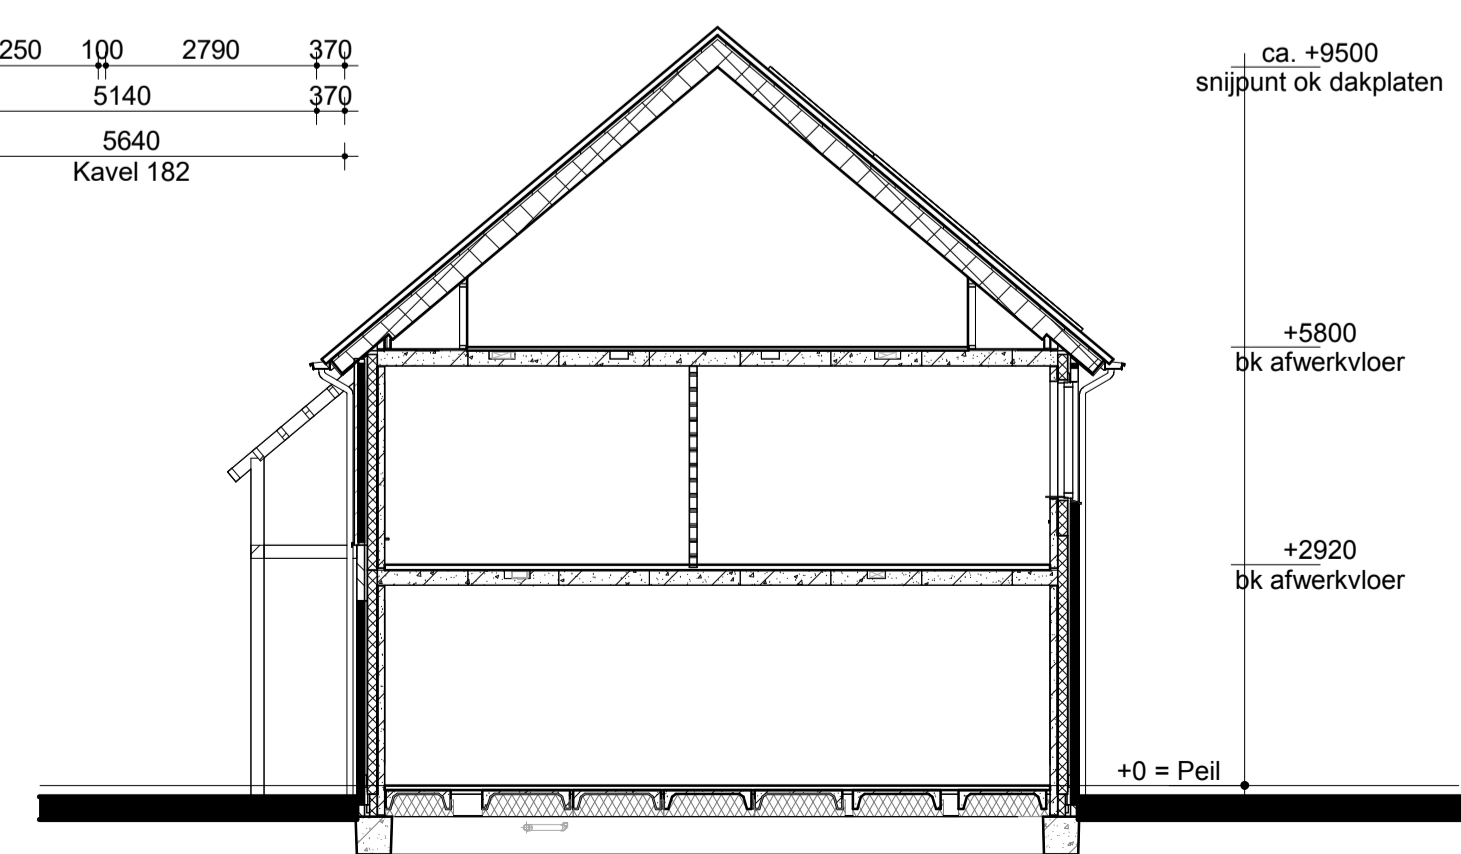

Doorsnede A2-A2

Renvoor

- Metselwerk
- Isolatie
- Betonnen wand
- Kalkzandsteen wand
- Lichte scheidingswand
- Dragend knieshot incl. afneembaar paneel tpv kruis
- Vloerverwarmingsverdelers
- WTW box
- WTW Warmtepomp
- Omvormer t.b.v. PV-panelen
- Meterkast
- Kruipruik
- Opstelplaats wasmachine
- Elektrische radiator
- Enkele schakelaar
- Dubbele schakelaar
- Wisselschakelaar
- Standen schakelaar t.b.v. ventilatiesysteem
- Enkele wandcontactdoos met randaarde
- Dubbele wandcontactdoos geaard (boven elkaar)
- Dubbele wandcontactdoos geaard (naast elkaar)
- Plafondlichtpunt
- Wandlichtpunt
- Rookmelder
- WTW retourventiel
- WTW inblaasventiel
- WTW retourventiel wand
- Thermostaat
- Thermostaatleiding
- Loze leiding
- Beldrukker
- CO2 bedieningspaneel
- Hemelwaterafvoer



opmerkingen gecontroleerd:		Mtg. / Dag. / d.d. / Omgeving afgegeven:	
Bouwconcept:		project:	
		9 Eengezinswoningen	
		Woningmodel Groenhoeve	
opdrachtgever:		Verkooptekening kavel 185-182	
Bouwbedrijf Roosdom Tjihuis B.V.		i.r. R.H.J. Velthuis	
RoosdomTjihuis		schaal: 1:100	
Bouwbedrijf Roosdom Tjihuis bv Juliusstraat 6 Postbus 237 7460 AE RUSSEN TELEFOON 0548 51 80 24 E-MAIL info@roosdomtjihuis.nl WEBSITE www.roosdomtjihuis.nl		gitekend:	
datum: 30-04-2026		tek. nr.: V-01b	
probleem:		werk nr.: 7711	