



Voorgevel

Kavel 253



Linker zijgevel

Kavel 253




Achtergevel

Kavel 253




Rechter zijgevel


Kavel 253

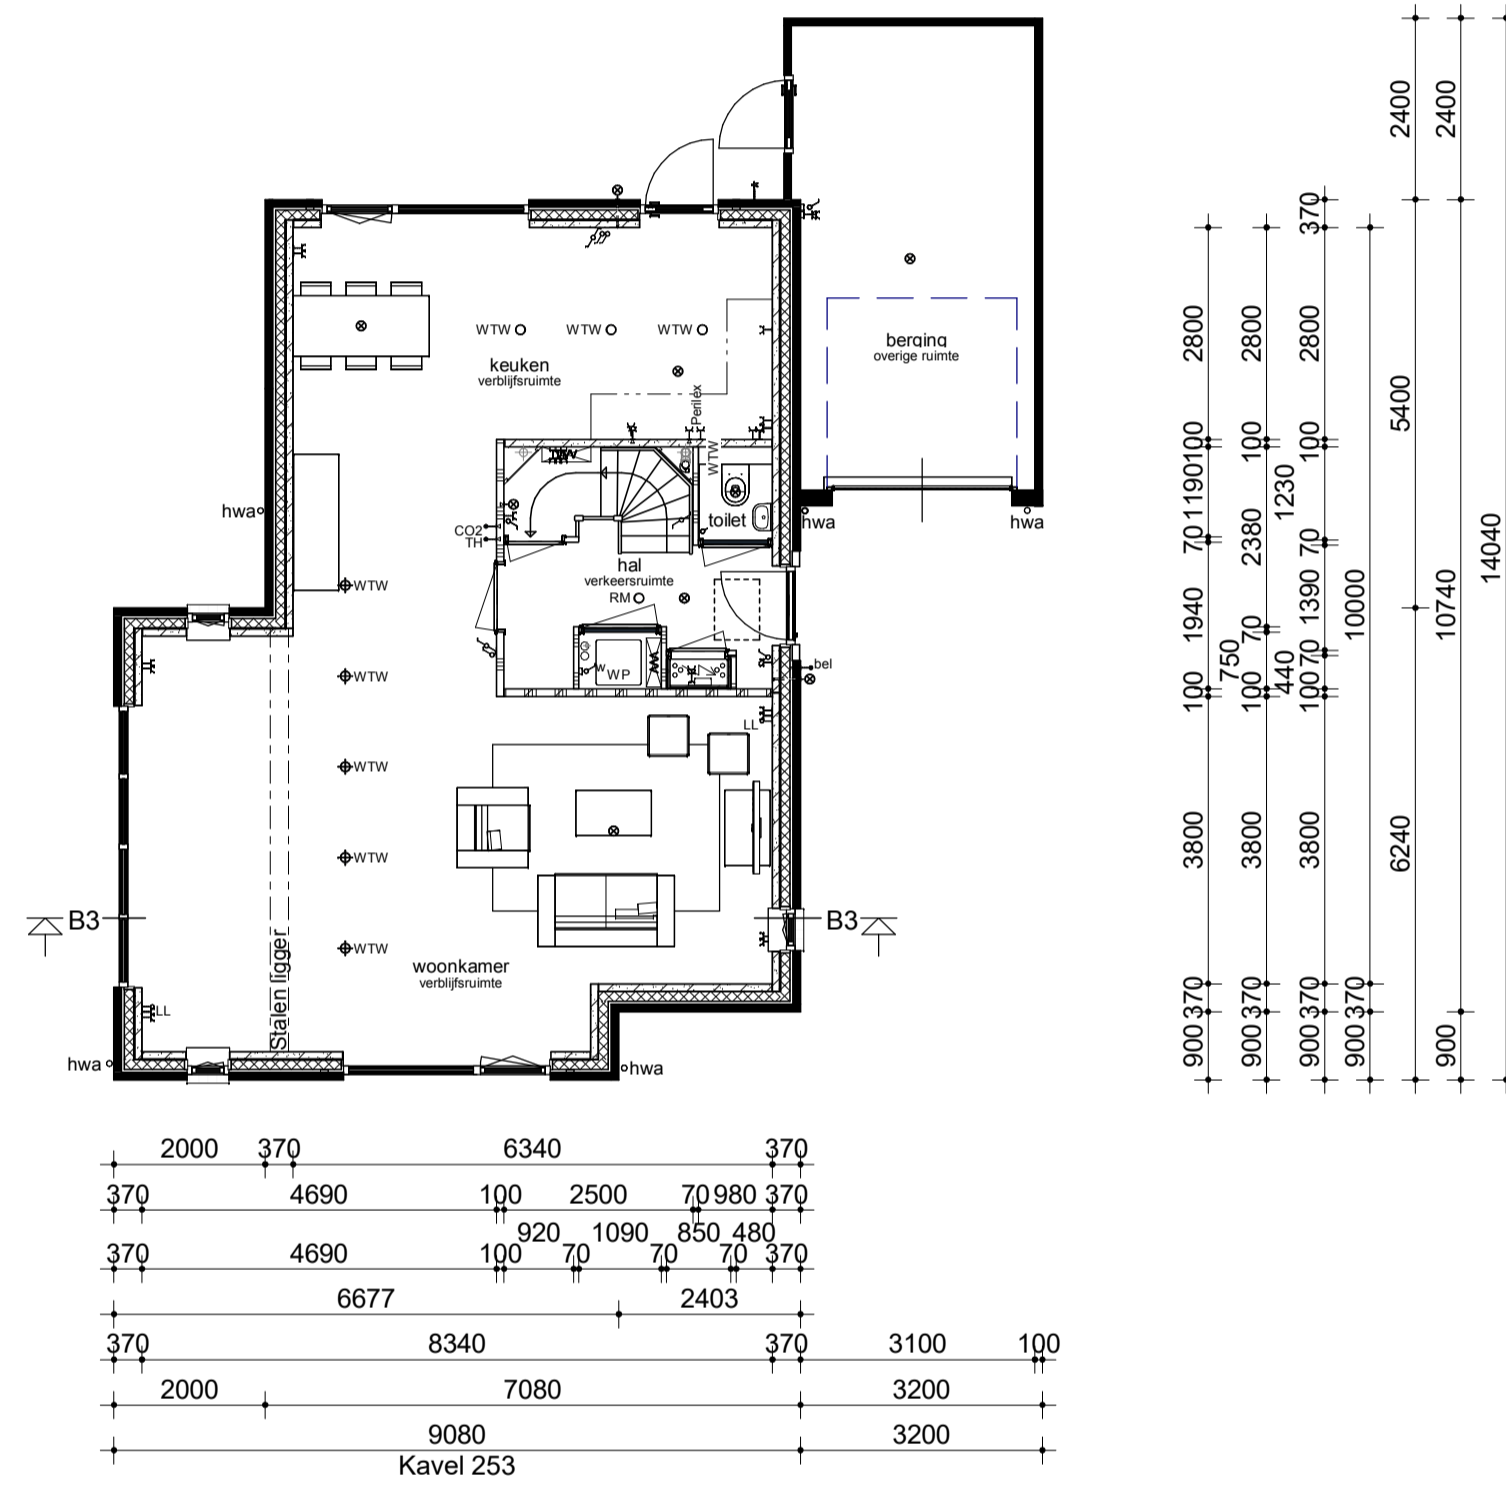



Begane grond

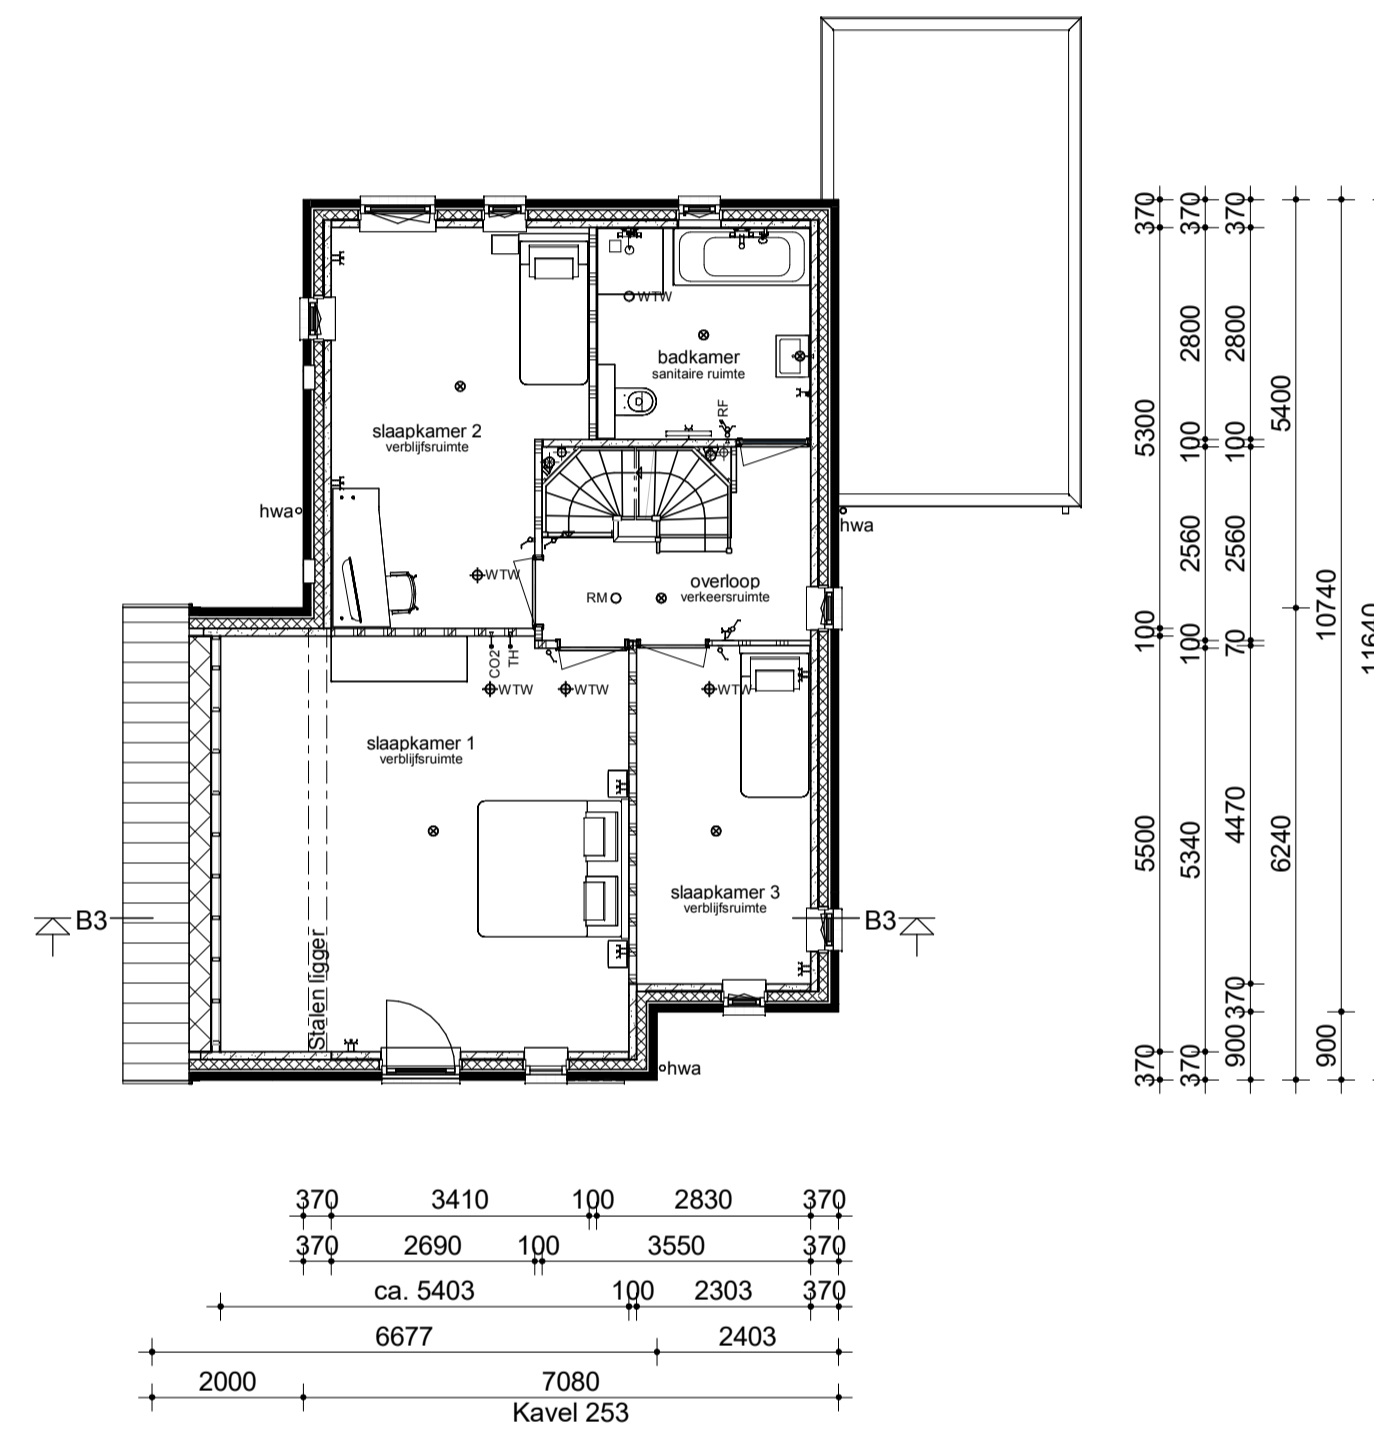

Verdieping

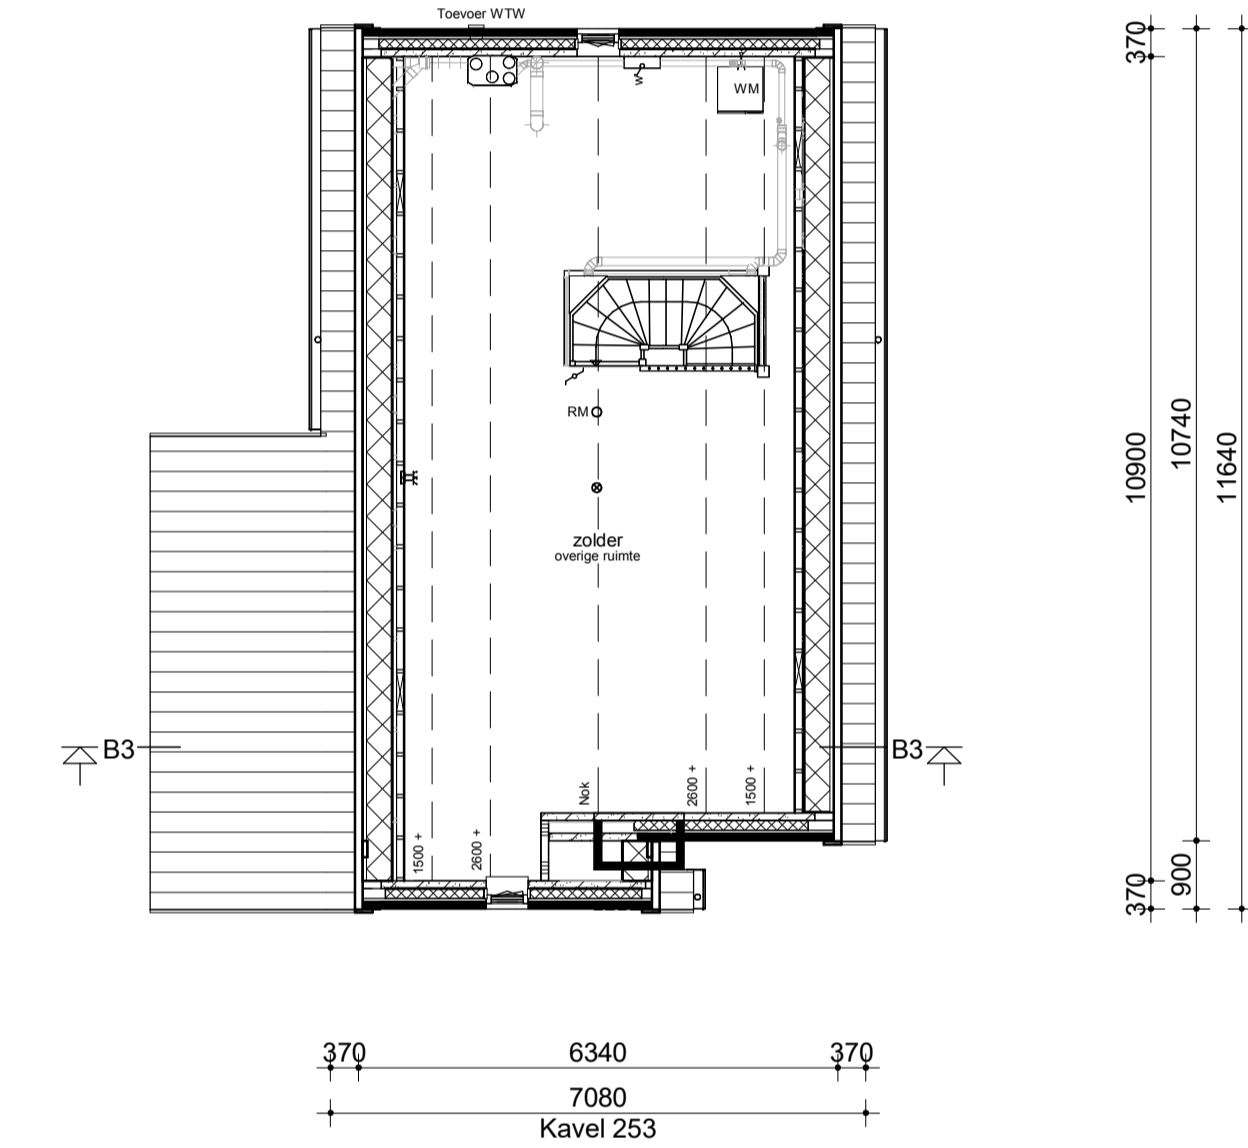

Zolder

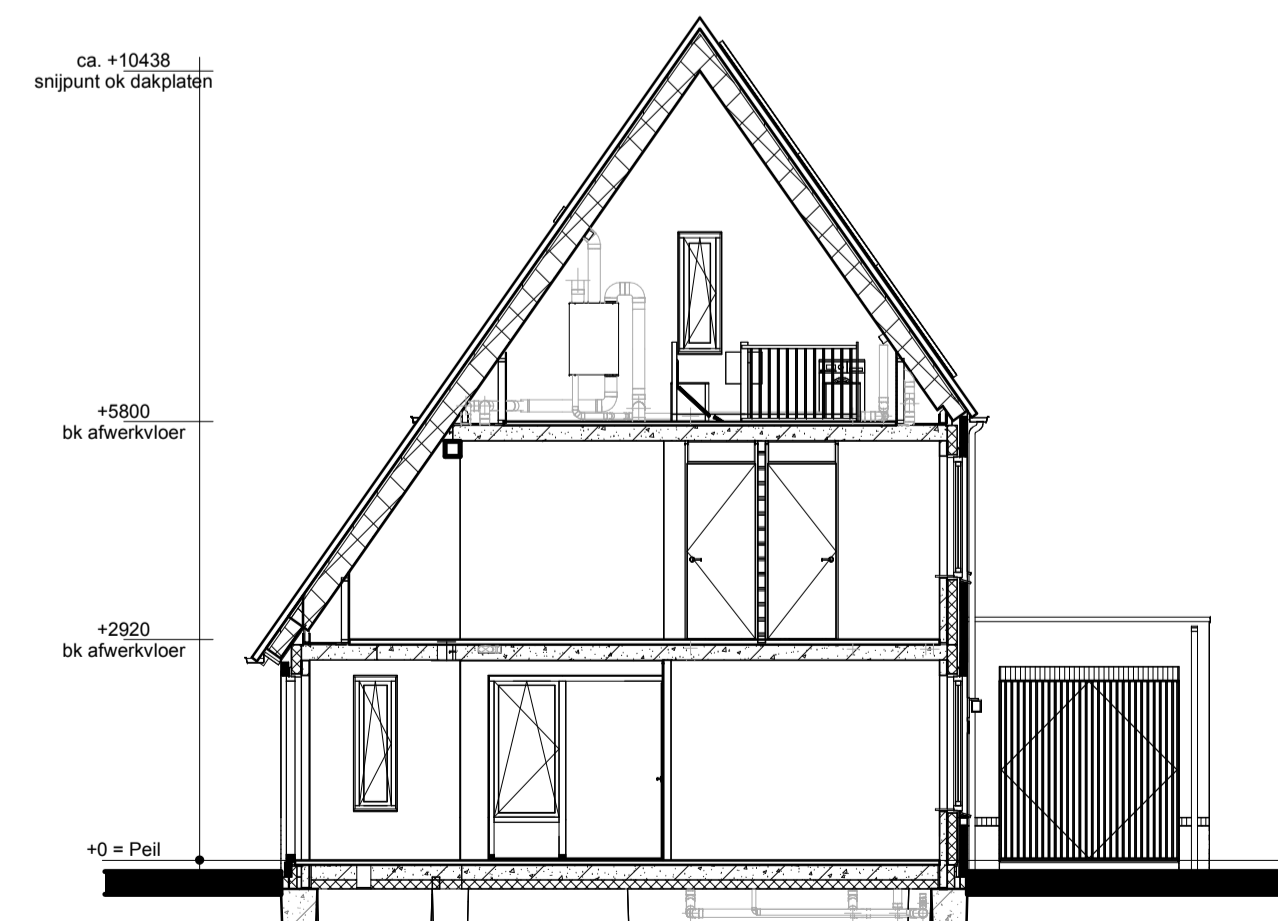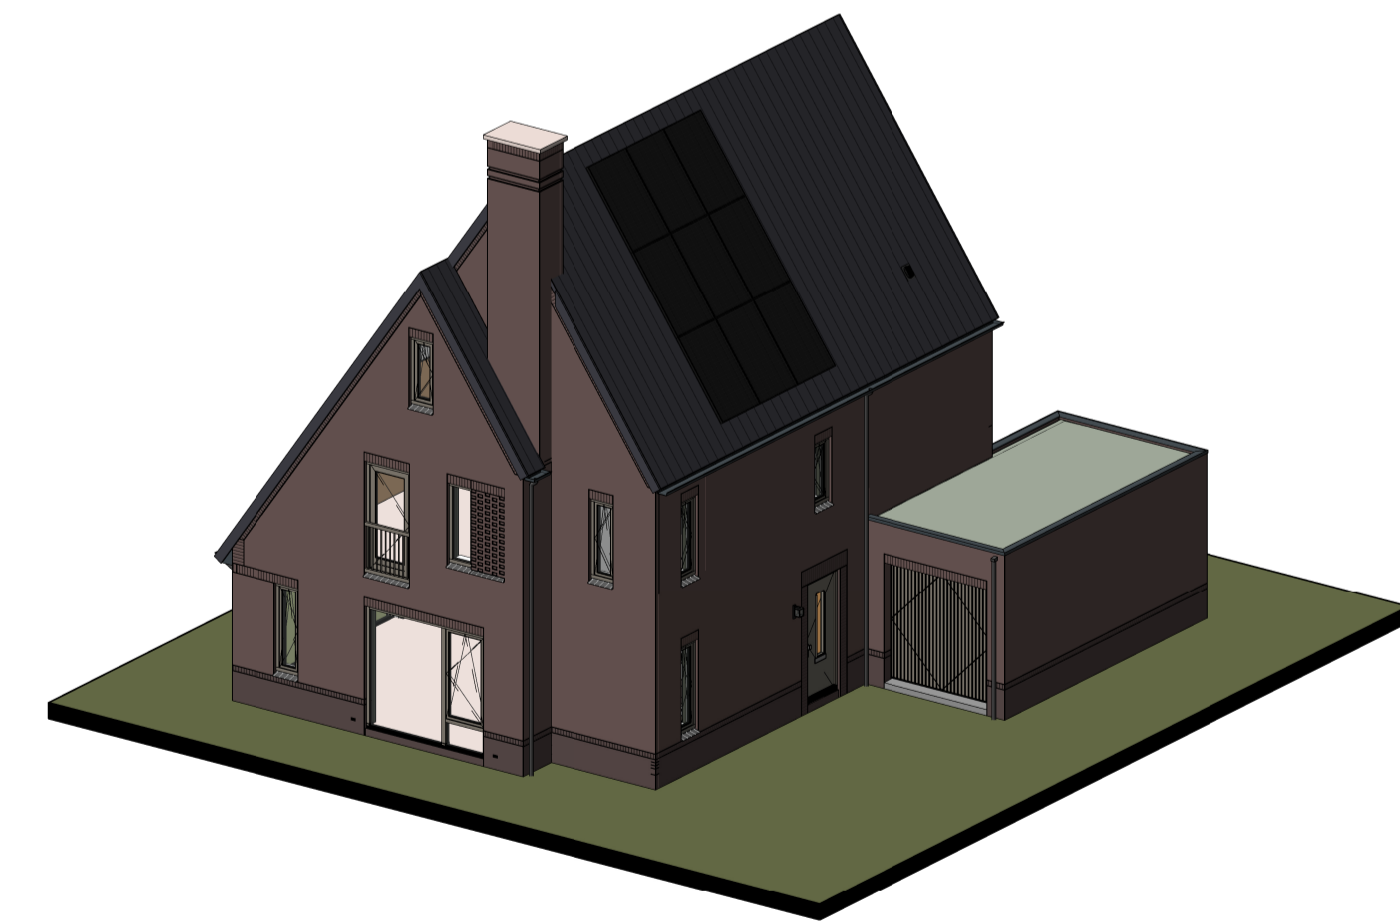

Doorsnede B3

Renvooi

- Metselwerk
- Isolatie
- Betonnen wand
- Kalkzandsteen wand
- Lichte scheidingswand
- Dragend knieschot incl. afneembaar paneel tpv kruis
- Vloerverwarmingsverdelers
- WTW box
- Warmtepomp
- Omvormer t.b.v. PV-panelen
- Meterkast
- Kruipruik
- Opstelplaats wasmachine
- Elektrische radiator
- Enkele schakelaar
- Dubbele schakelaar
- Wisselschakelaar
- Standen schakelaar t.b.v. ventilatiesysteem
- Enkele wandcontactdoos met randaarde
- Dubbele wandcontactdoos geaard (boven elkaar)
- Dubbele wandcontactdoos geaard (naast elkaar)
- Plafondlichtpunt
- Wandlichtpunt
- Rookmelder
- WTW retourventiel
- WTW inblaasventiel
- Thermostaat
- Thermostaatleiding
- Loze leiding
- Beldrukker
- CO2 bedieningspaneel
- Aansluitpunt t.b.v. kabel
- Buitenkraan zonder afvoerput
- Hemelwaterafvoer

| | |
|--|--|
| opmerkingen/ gecontroleerd: | Mfj: Dit: d.d. Omkering: afgegeven: |
| Bouwconcept: | project: 4 Vrijstaande woningen Woningmodel Hoekweef Plan "Buitenveen" te Aalsmeer |
| IDENTIS DOOR ROOSDOM TIJHUIS | opdrachtgever: Bouwbedrijf Roosdom Tijhuis B.V. |
| RoosdomTijhuis | onderdeel: Verkooptekening kavel 253 |
| Bouwbedrijf Roosdom Tijhuis bv Julienstraat 6 Postbus 227 7460 AE RUSSEN TELEFOON 0548 51 80 24 E-MAIL info@roosdomtijhuis.nl WEBSITE www.roosdomtijhuis.nl | ontwerp: i.r. R.H.J. Velthuis |
| grotekond: 30-04-2026 | schaal: 1:100 |
| datum: 30-04-2026 | blk. nr.: V-01c |
| probleem: 4-3 2026 08 17 47 | werk nr.: 7714 |