



Kavel 40 Kavel 39 Kavel 38 Kavel 37

Voorgevel



Kavel 40

Linker zijgevel




Kavel 37 Kavel 38 Kavel 39 Kavel 40

Achtergevel




Kavel 37

Rechter zijgevel

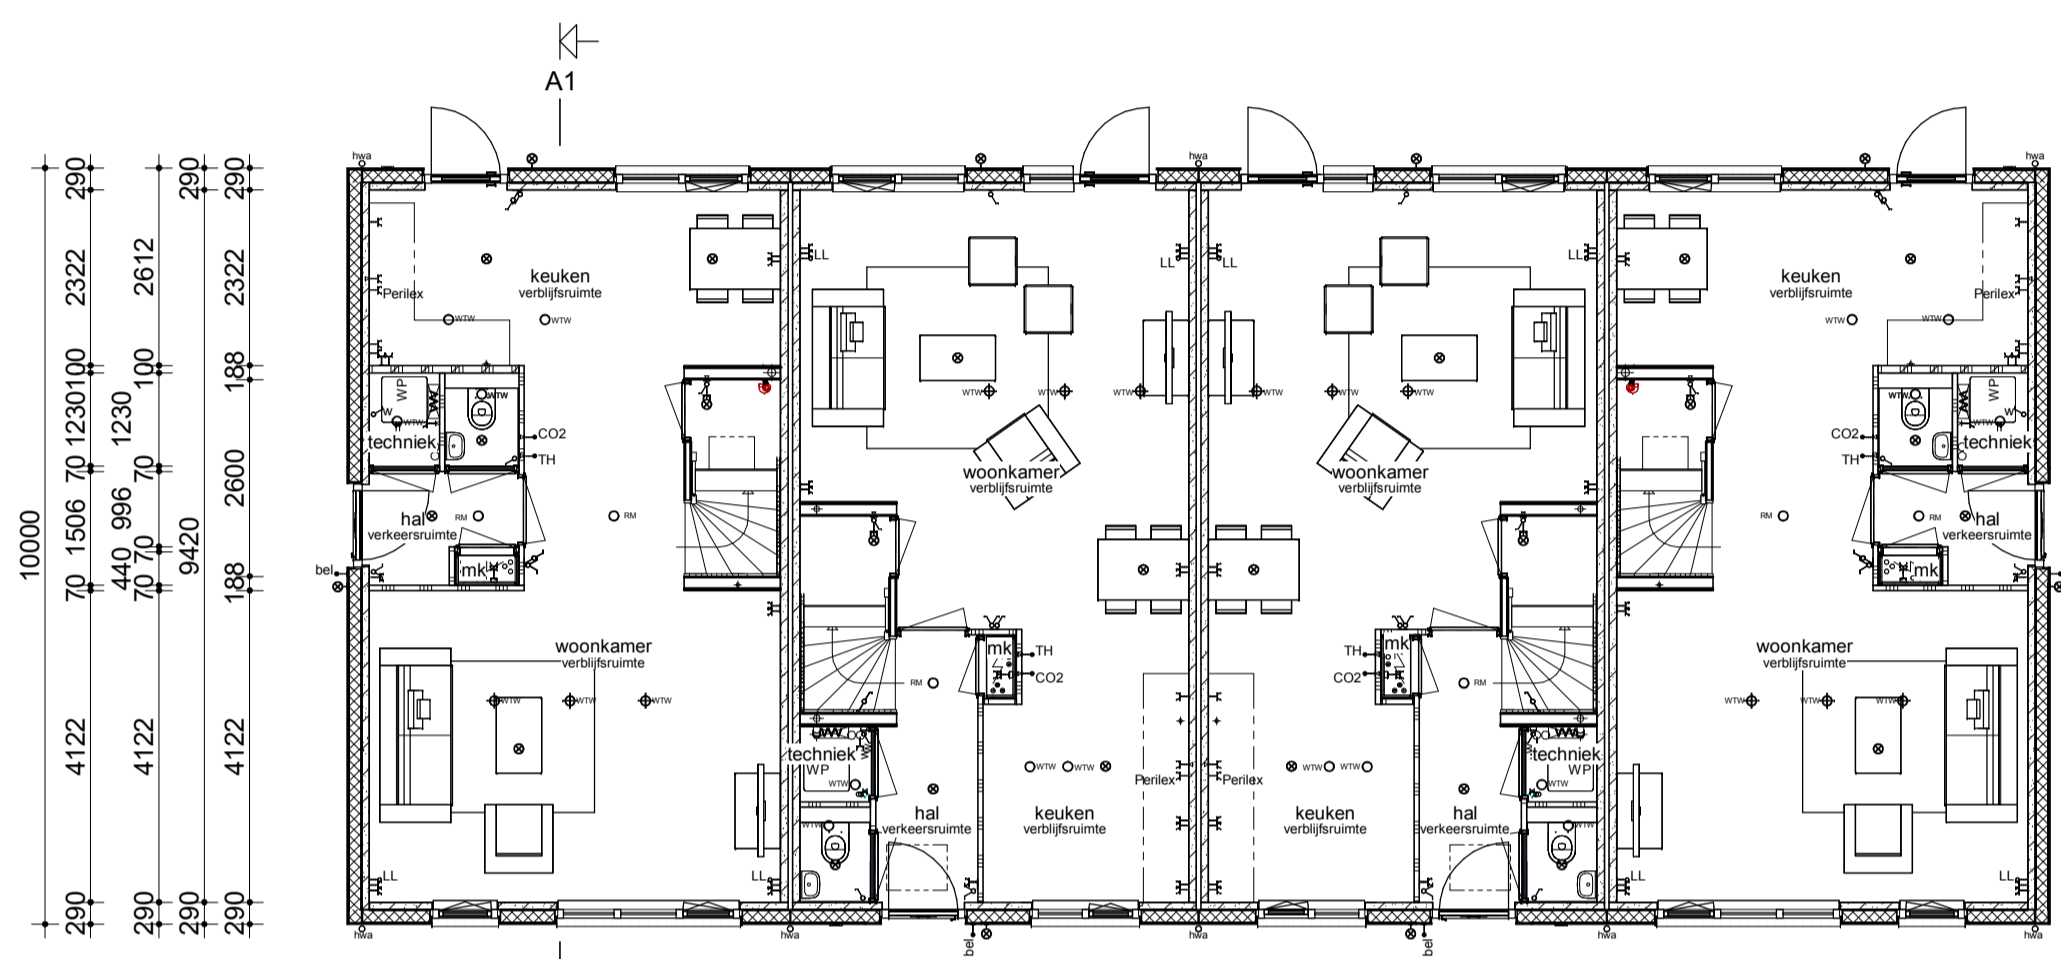


Kavel 37+40

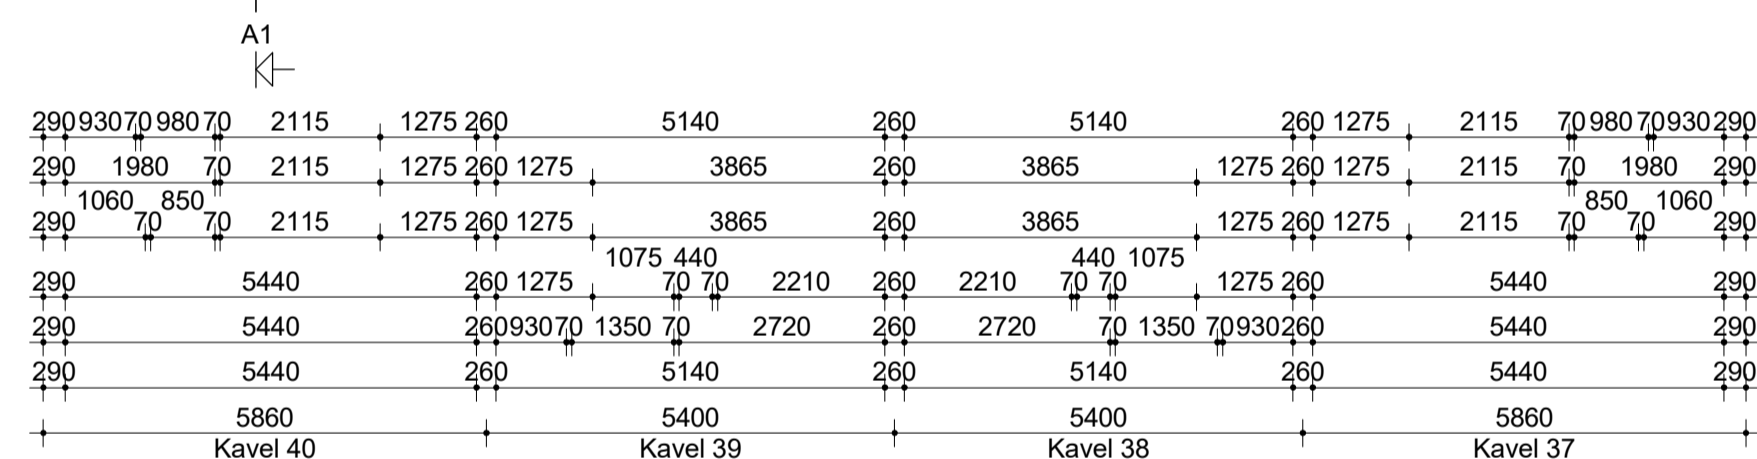


Kavel 38-39


Begane grond

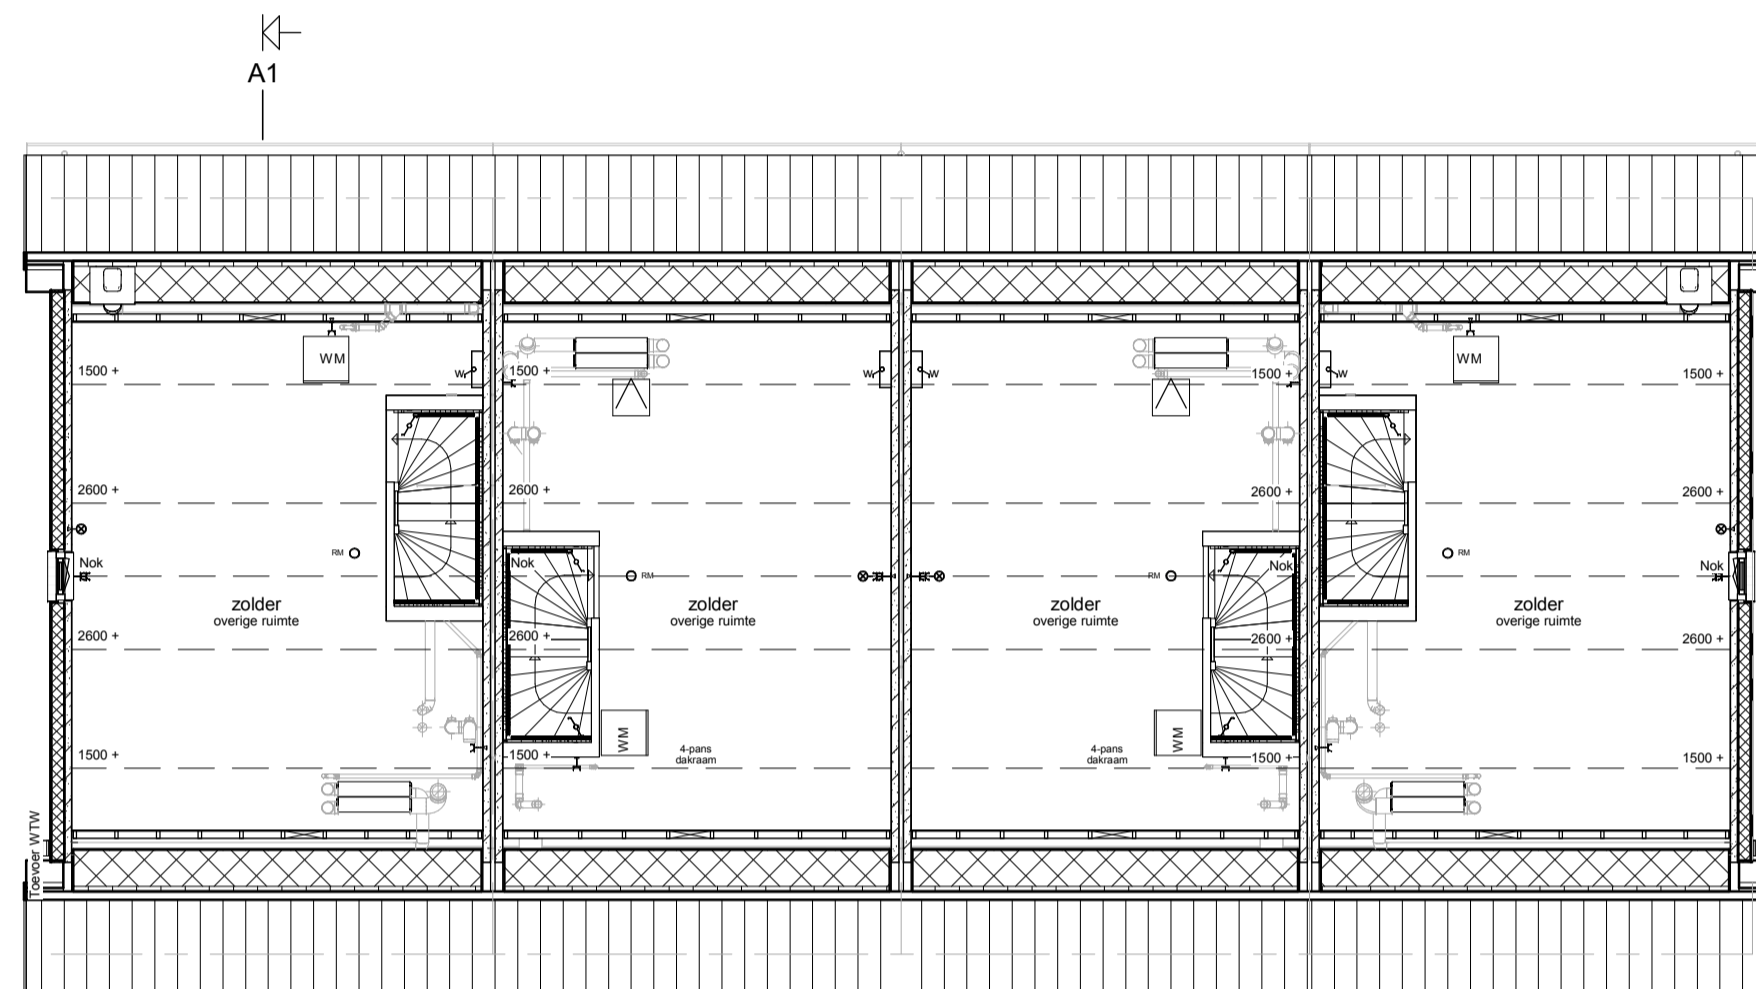


Zolder

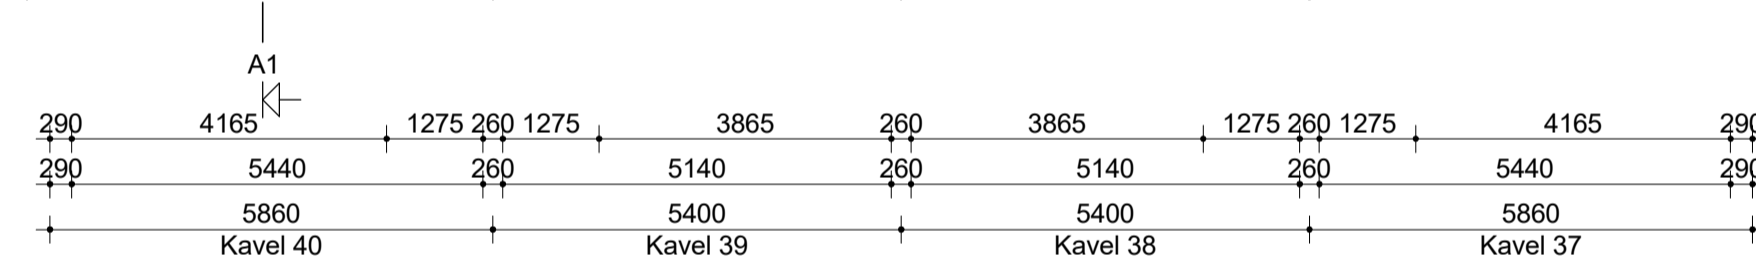


Zolder

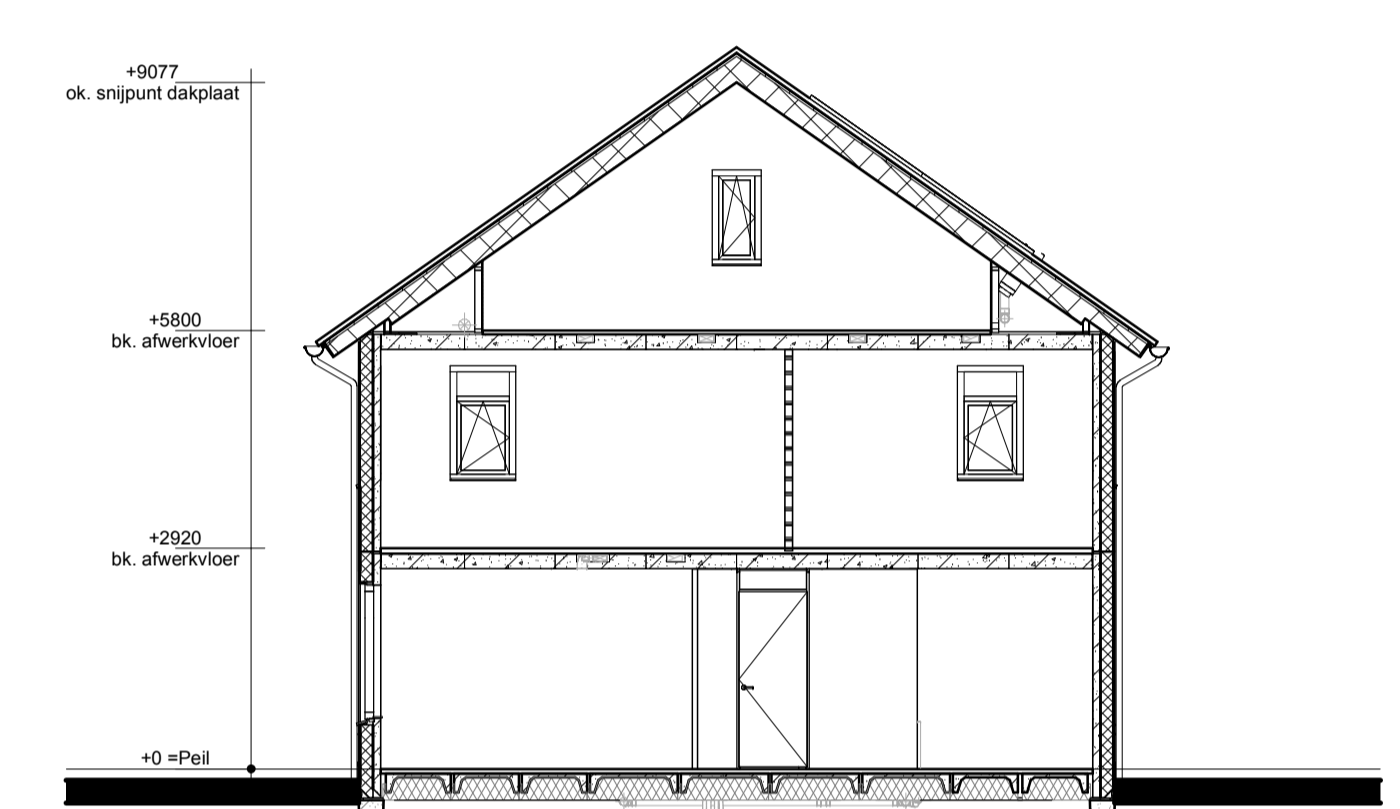

Doorsnede A1-A1

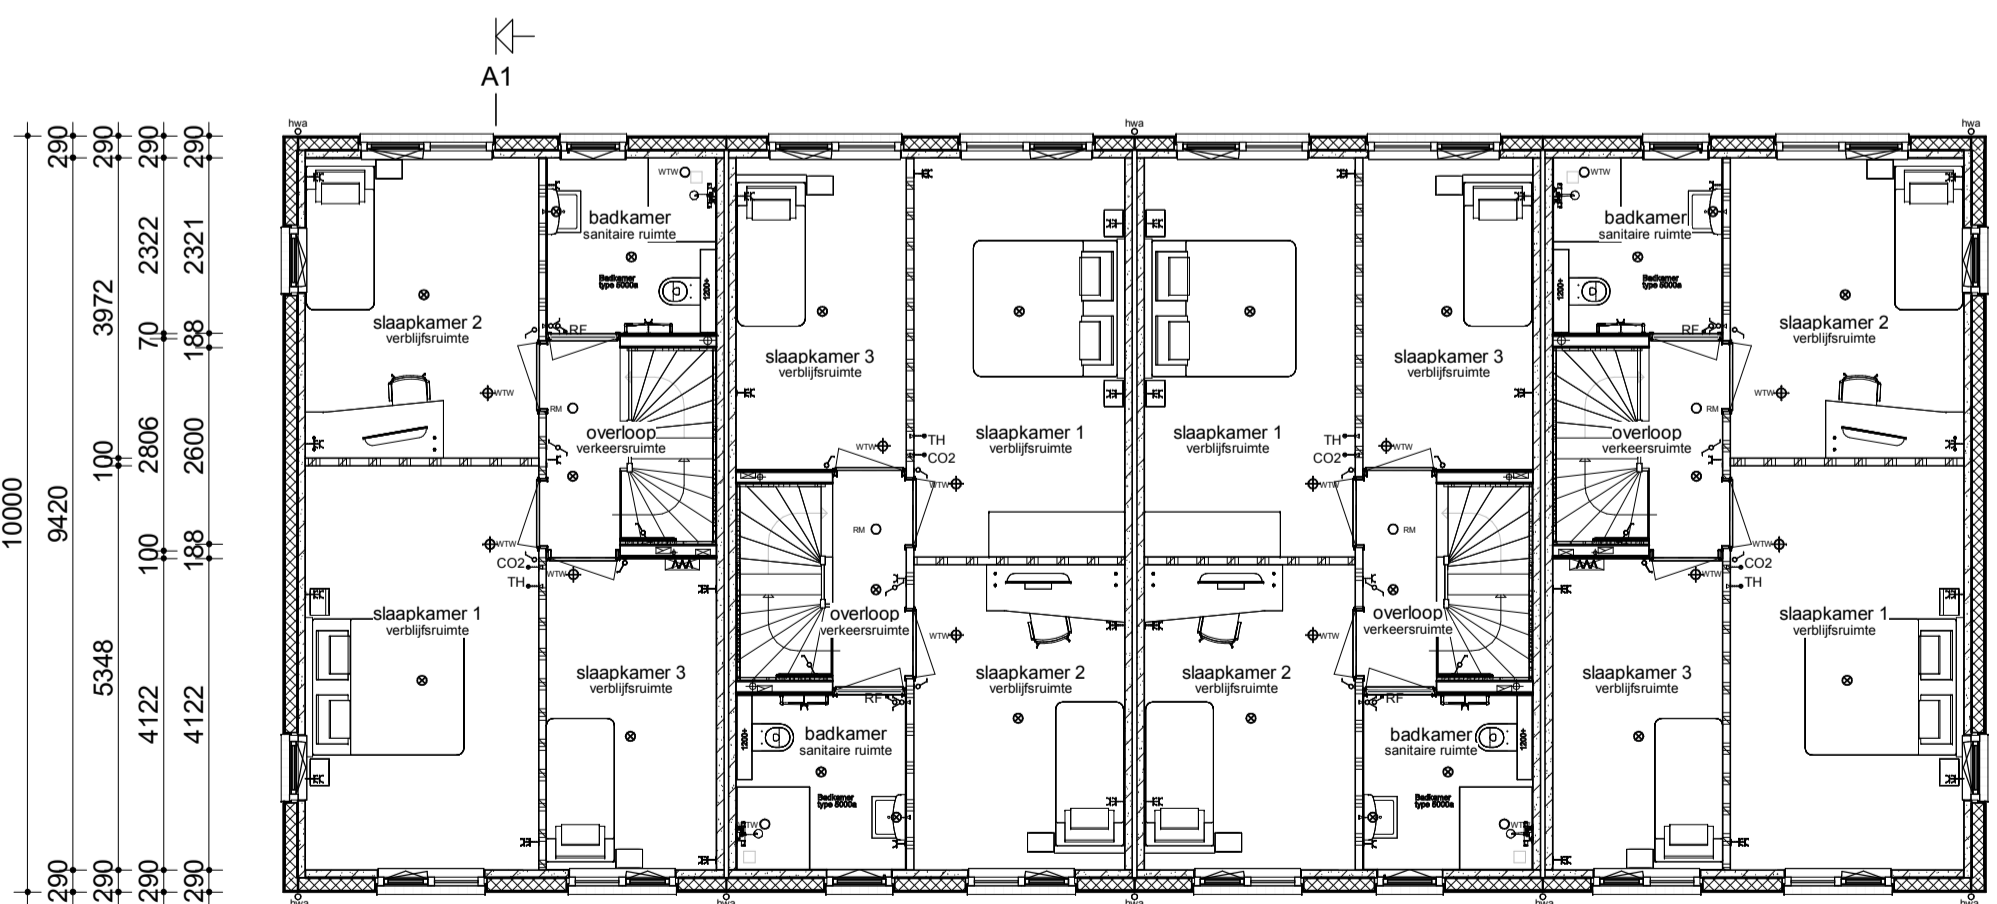

Kavel 37+40

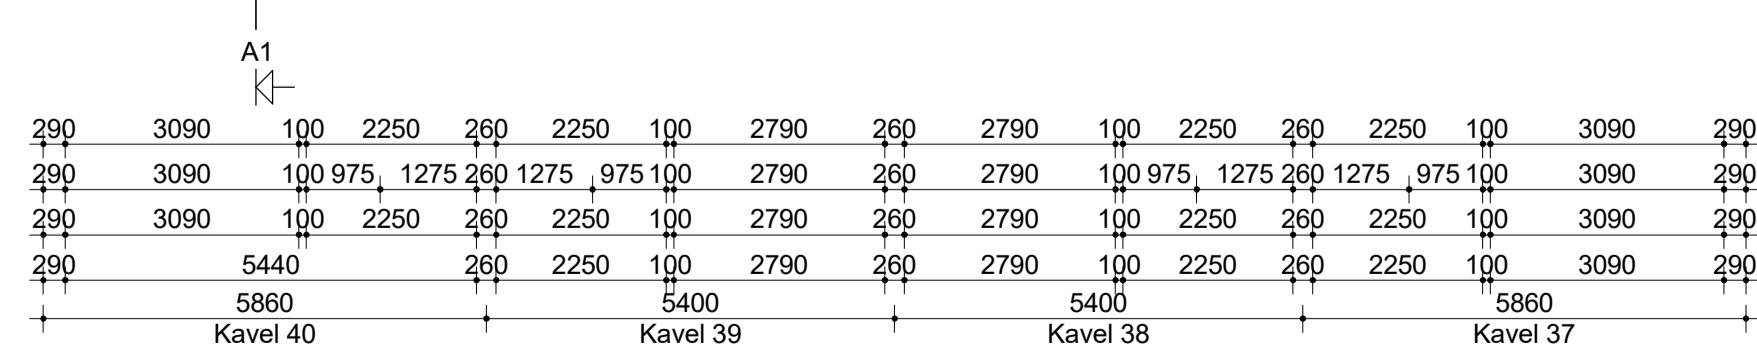

Kavel 38-39

Verdieping



Renvooi

- Metselwerk
- Isolatie
- Betonnen wand
- Kalkzandsteen wand
- Lichte scheidingswand
- Draagend knieschot incl. afneembaar paneel tpv kruis
- Vloerverwarmingsverdelers
- WTW box
- WP Warmtepomp
- Omvormer t.b.v. PV-panelen
- Meterkast
- Kruipruik
- WM Opstelplaats wasmachine
- Elektrische radiator
- Gierzwaluw nestkast
- Enkele schakelaar
- Dubbele schakelaar
- Wisselschakelaar
- Standen schakelaar t.b.v. ventilatiesysteem
- Enkele wandcontactdoos met randaarde
- Dubbele wandcontactdoos geaard (boven elkaar)
- Dubbele wandcontactdoos geaard (naast elkaar)
- Plafondlichtpunt
- Wandlichtpunt
- RM Rookmelder
- WTW WTW retourventiel
- WTW WTW inblaasventiel
- WTW WTW retourventiel wand
- TH Thermostaat
- THL Thermostaatleiding
- LL Loze leiding
- Bel Bedrukker
- CO2 CO2 bedieningspaneel
- HWA Hemelwaterafvoer

opmerkingen/ gecontroleerd:	Mfj: Dat: d.d. Omschrijving afgegeven:
Bouwconcept:	project: 12 woningen type "Maerkhof" Eengezinswoningen Plan "Opbroek Oost fase 4" te Rijssen
IDENTIS DOOR ROOSDOM TIJHUIS	opdrachtgever: Bouwbedrijf Roosdom Tijhuis B.V.
ontwerp:	onderdeel: Verkooptekening kavel 37-40
Msc. B. Nijland	schaal: 1:100
grotekond:	tek. nr.: V-01a
datum: 17-03-2026	werk nr.: 7644
probleem:	