



Kavel 66 Kavel 67

Voorgevel



Kavel 66

Linker zijgevel





Kavel 67 Kavel 66

Achtergevel





Kavel 67



Rechter zijgevel

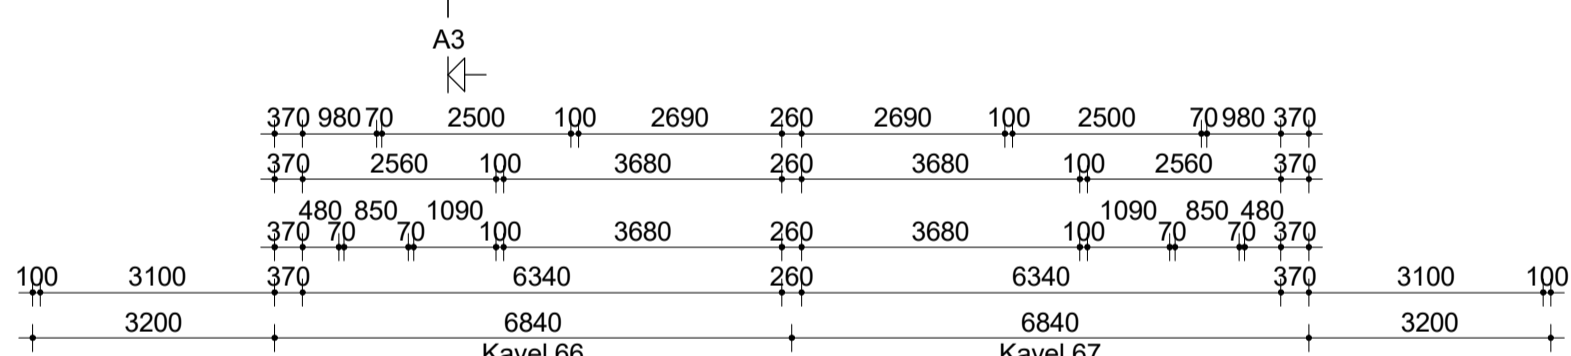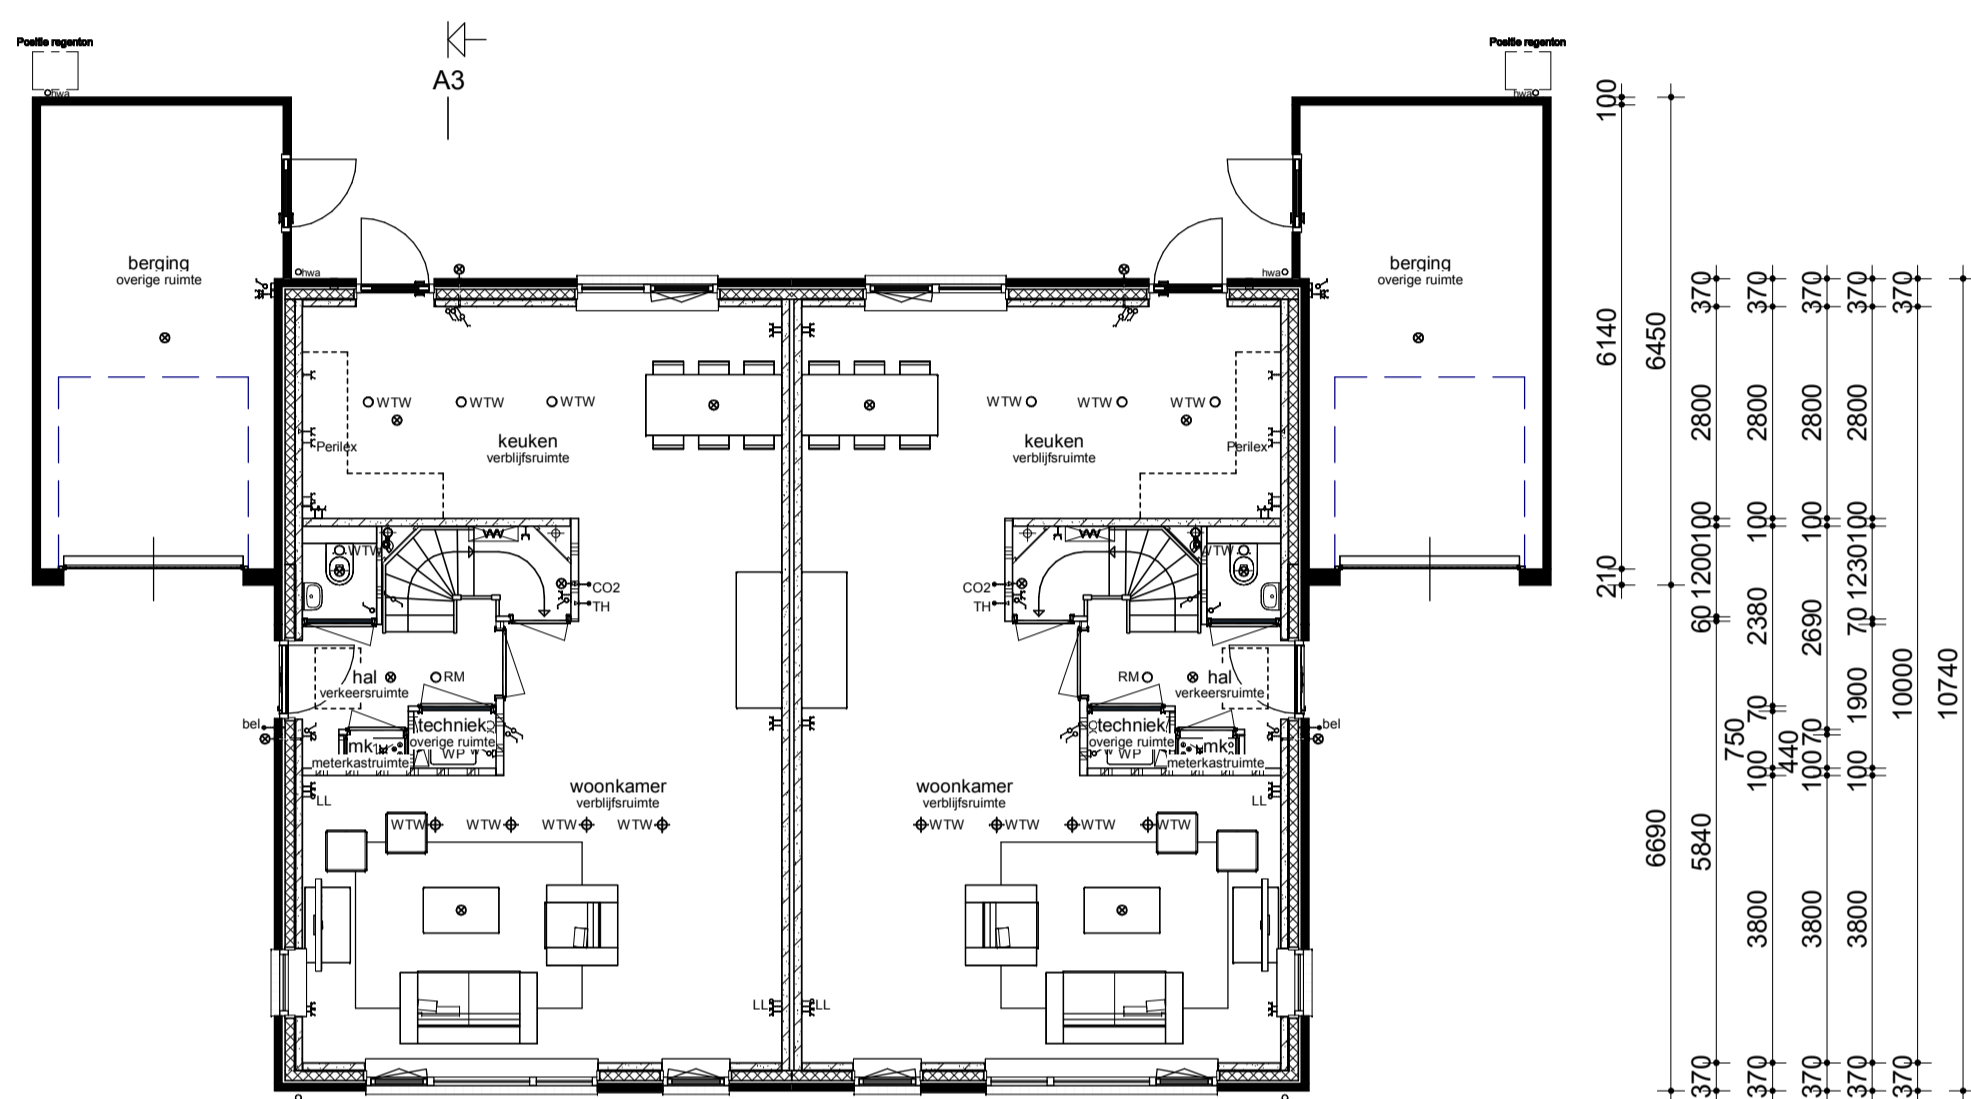


Begane grond

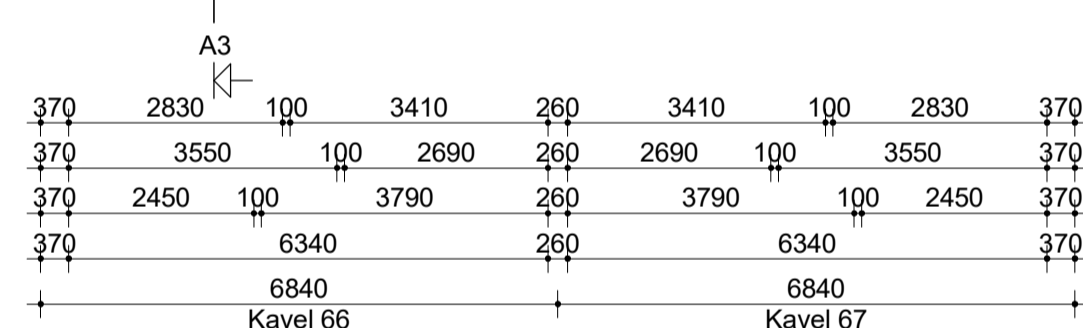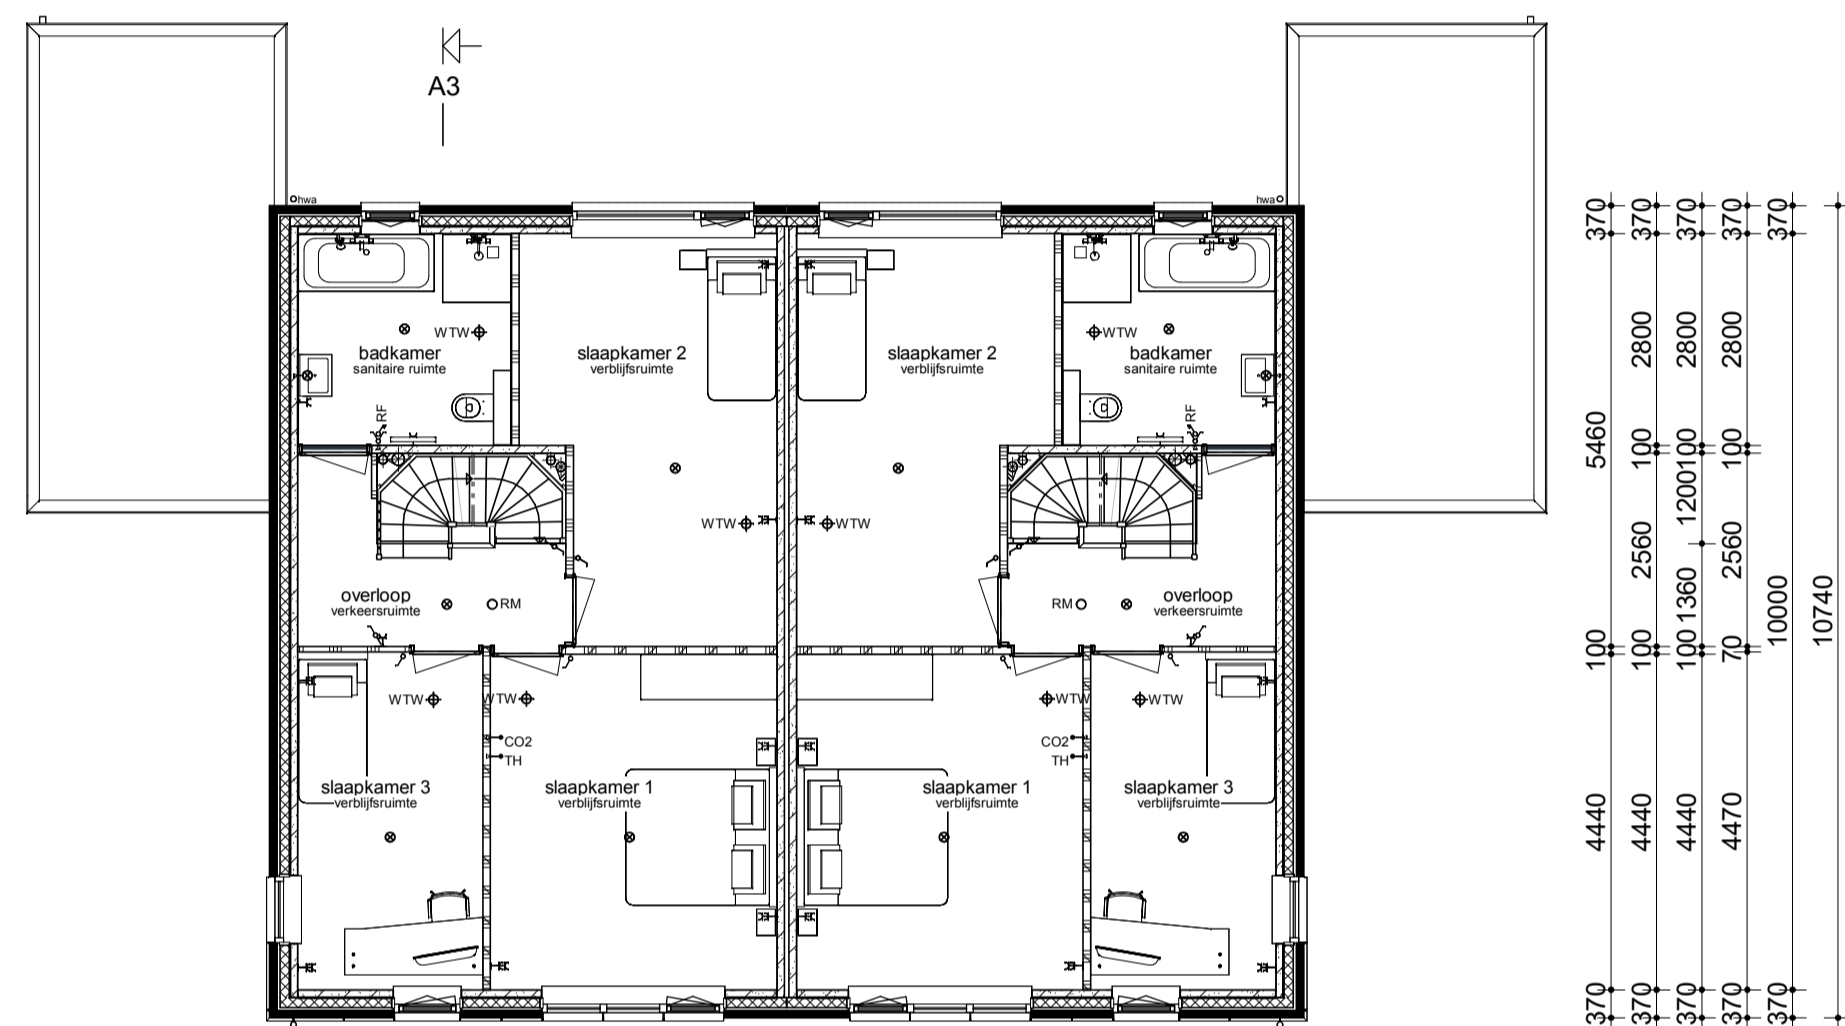

Verdieping

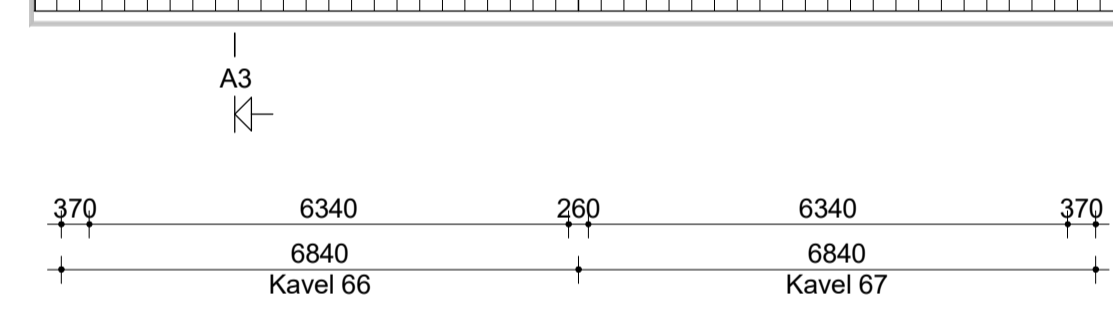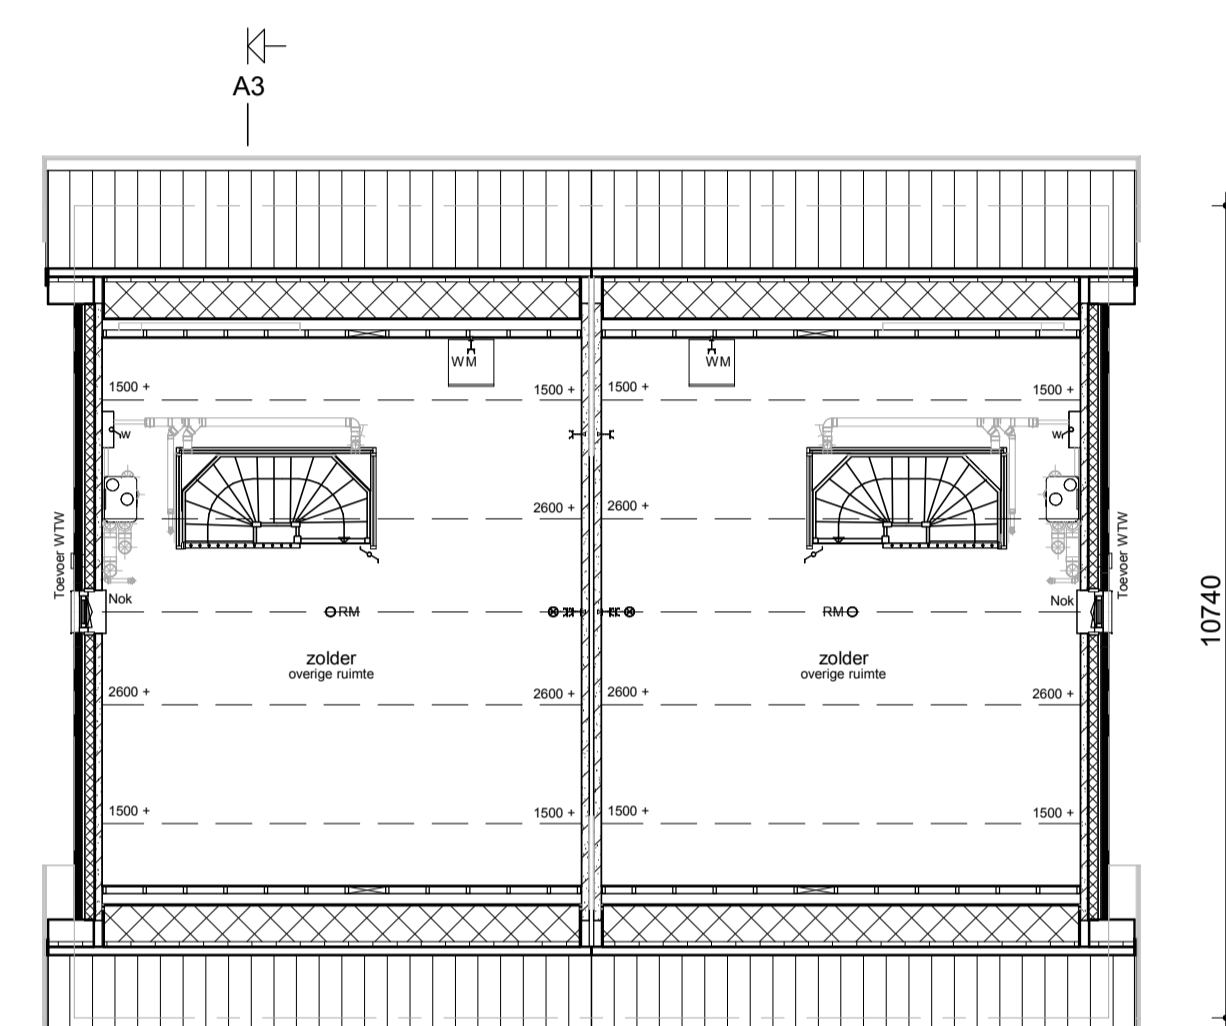


Zolder

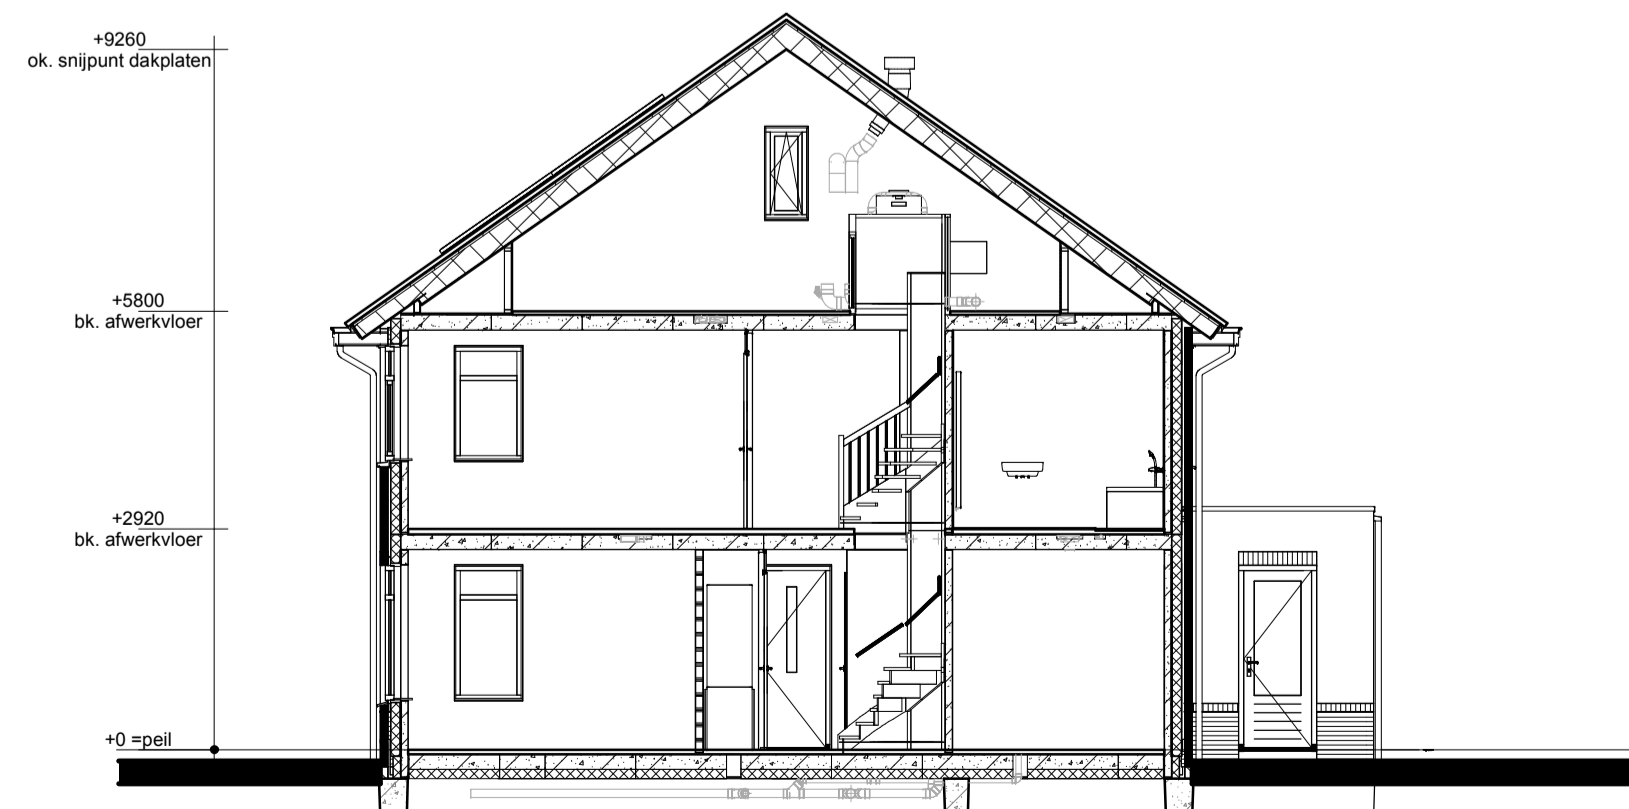

Doorsnede A3-A3

Renvooi

- Metselwerk
- Isolatie
- Betonnen wand
- Kalkzandsteen wand
- Lichte scheidingwand
- Dragend knieshot incl. afneembaar paneel tpv kruis
- Vloerverwarmingsverdeler
- WTW box
- Warmtepomp
- Omvormer t.b.v. PV-panels
- Meterkast
- Kruipluik
- Opstelplaats wasmachine
- Elektrische radiator
- Gierzwaluw nestkast
- Enkele schakelaar
- Dubbele schakelaar
- Wisselschakelaar
- Standen schakelaar t.b.v. ventilatiesysteem
- Enkele wandcontactdoos met randaarde
- Dubbele wandcontactdoos geaard (boven elkaar)
- Dubbele wandcontactdoos geaard (naast elkaar)
- Plafondlichtpunt
- Wandlichtpunt
- Rookmelder
- WTW retourventiel
- WTW inblaasventiel
- WTW retourventiel wand
- Thermostaat
- Loze leiding
- Beldrukker
- CO2 bedieningspaneel
- Hemelwaterafvoer

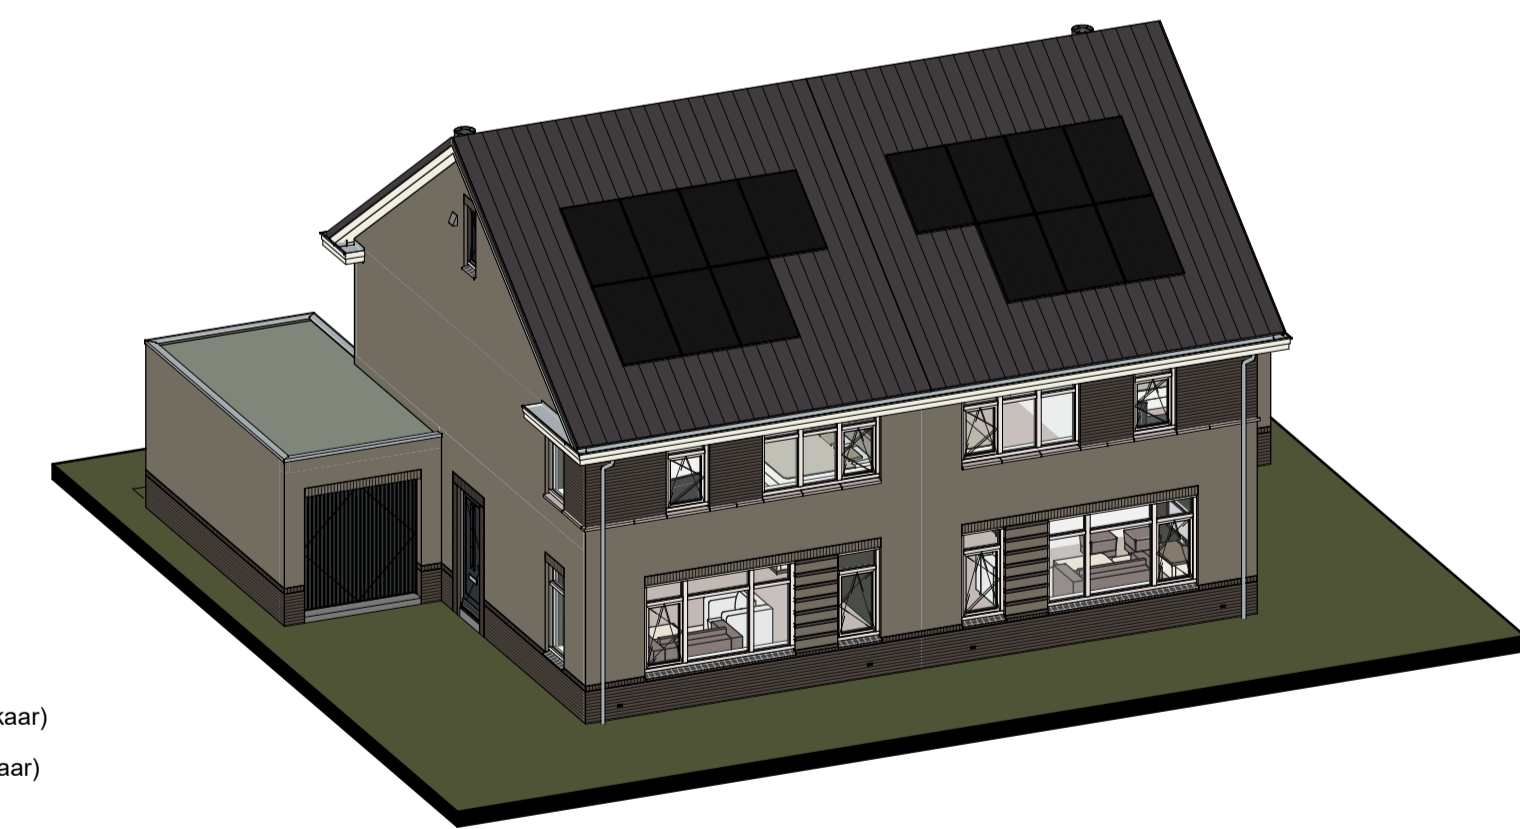

opmerkingen/ gecontroleerd:	Mfj: Dit is een Omkering afgegeven:
Bouwconcept:	project: 12 Twee-onder-een-kapwoningen Woningmodel Havezaethe Plan "Opbroek Oost fase 4" te Rijssen
IDENTIS DOOR ROOSDOM TIJHUIS	opdrachtgever: Bouwbedrijf Roosdom Tijhuis B.V.
	onderdeel: Verkooptekening kavel 66-67
	ontwerp: MSc. B. Nijland
	schaal: 1:100
	grotekond: 01-04-2026
	blak. nr.: V-01c
	werk nr.: 7641