



Voorgevel





Linker zijgevel





Achtergevel




Rechter zijgevel

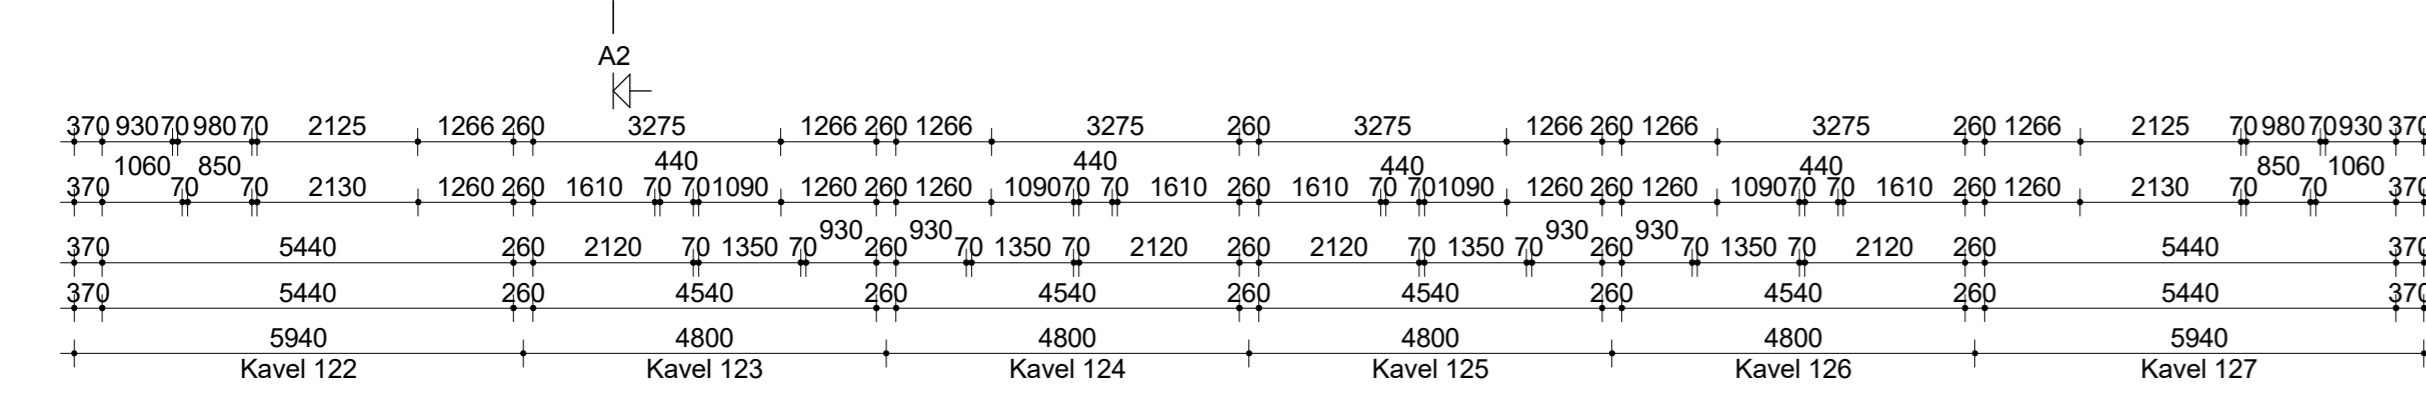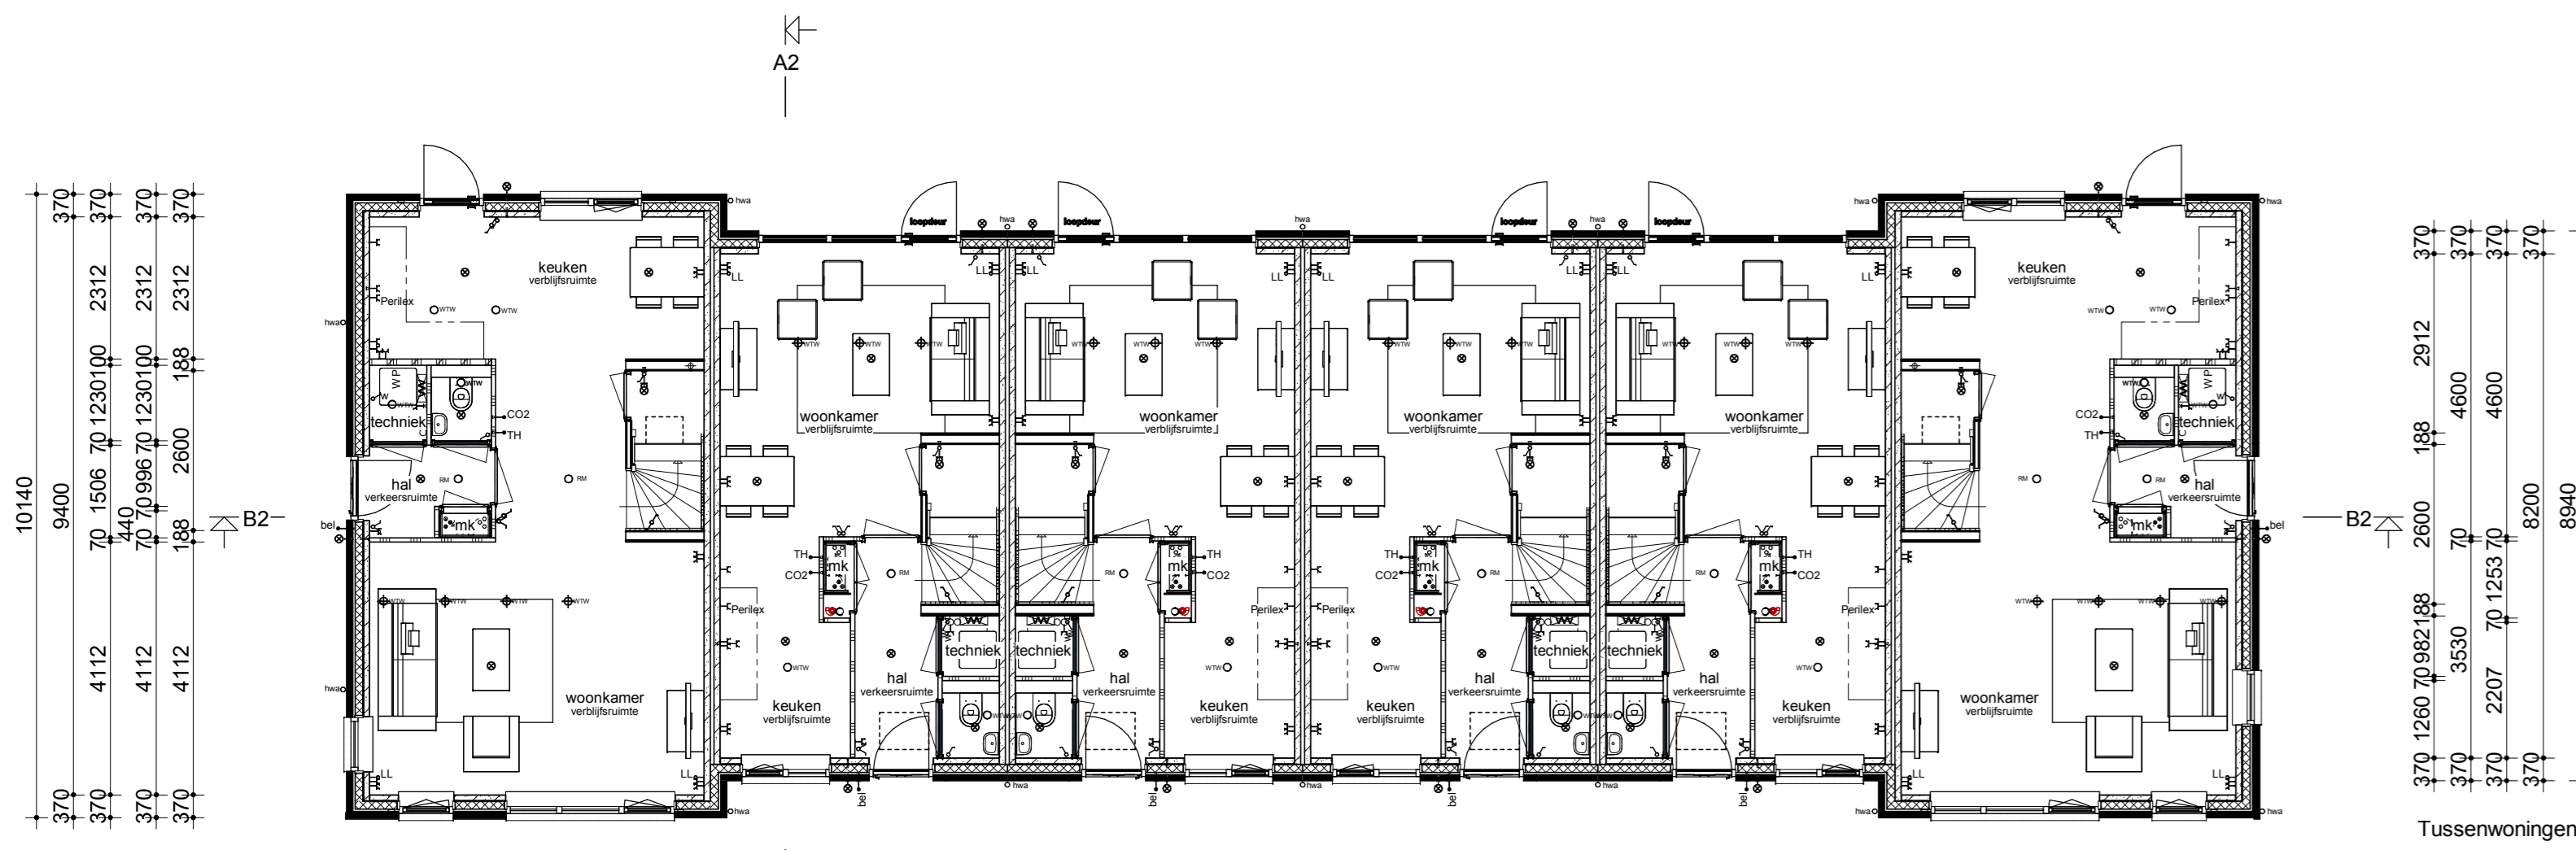



Begane grond

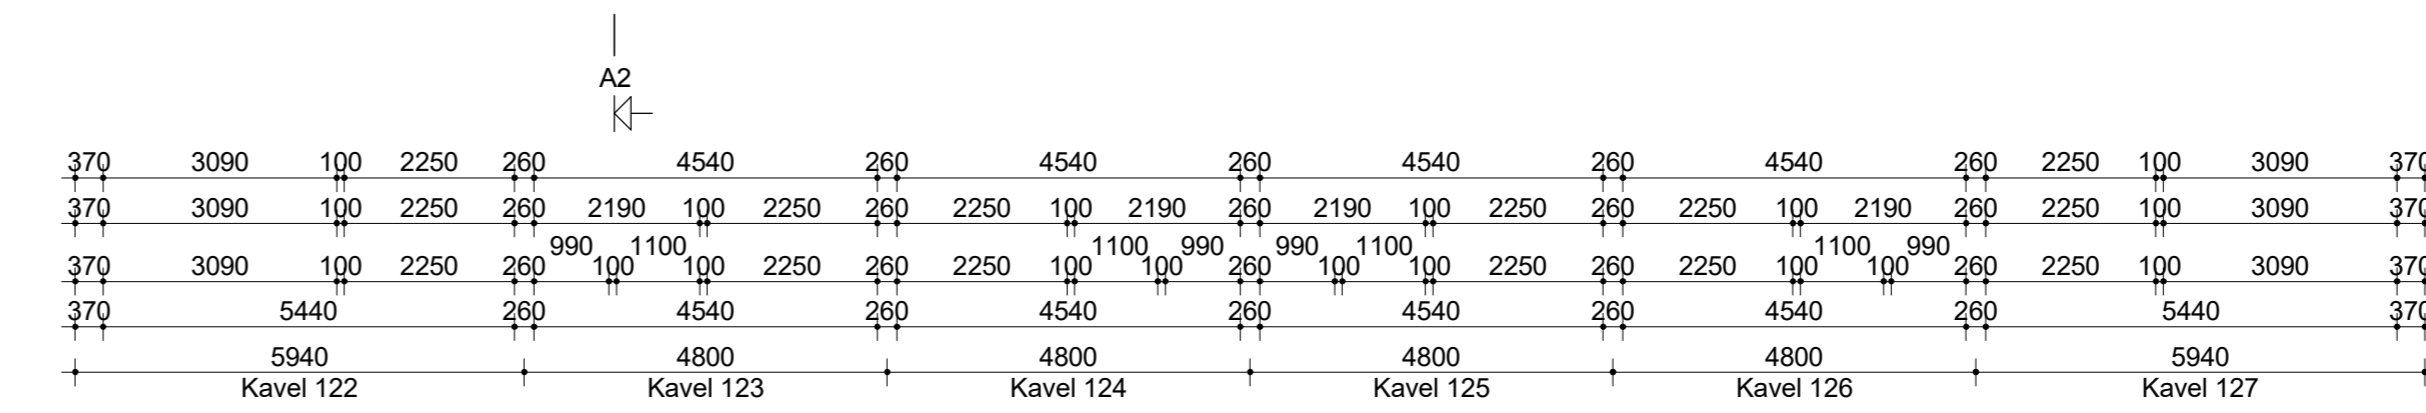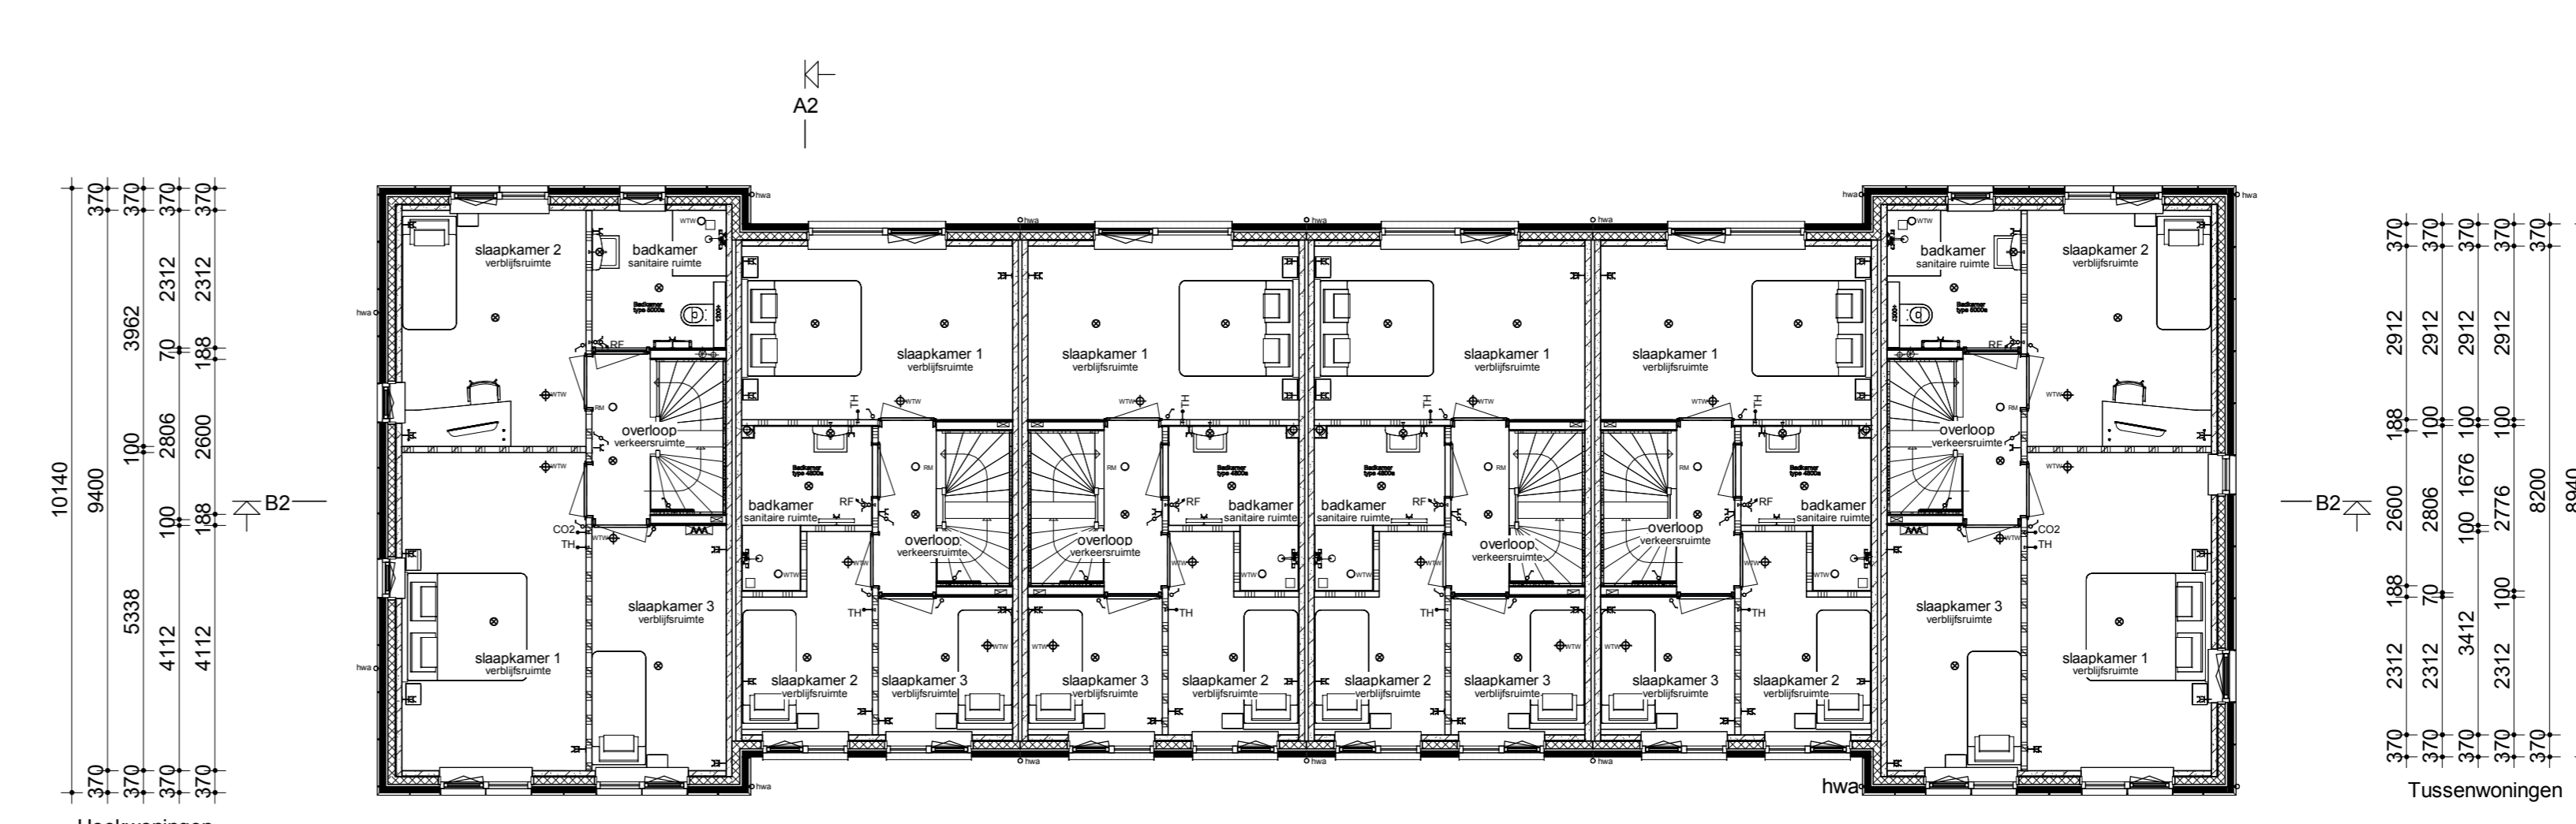


Verdieping

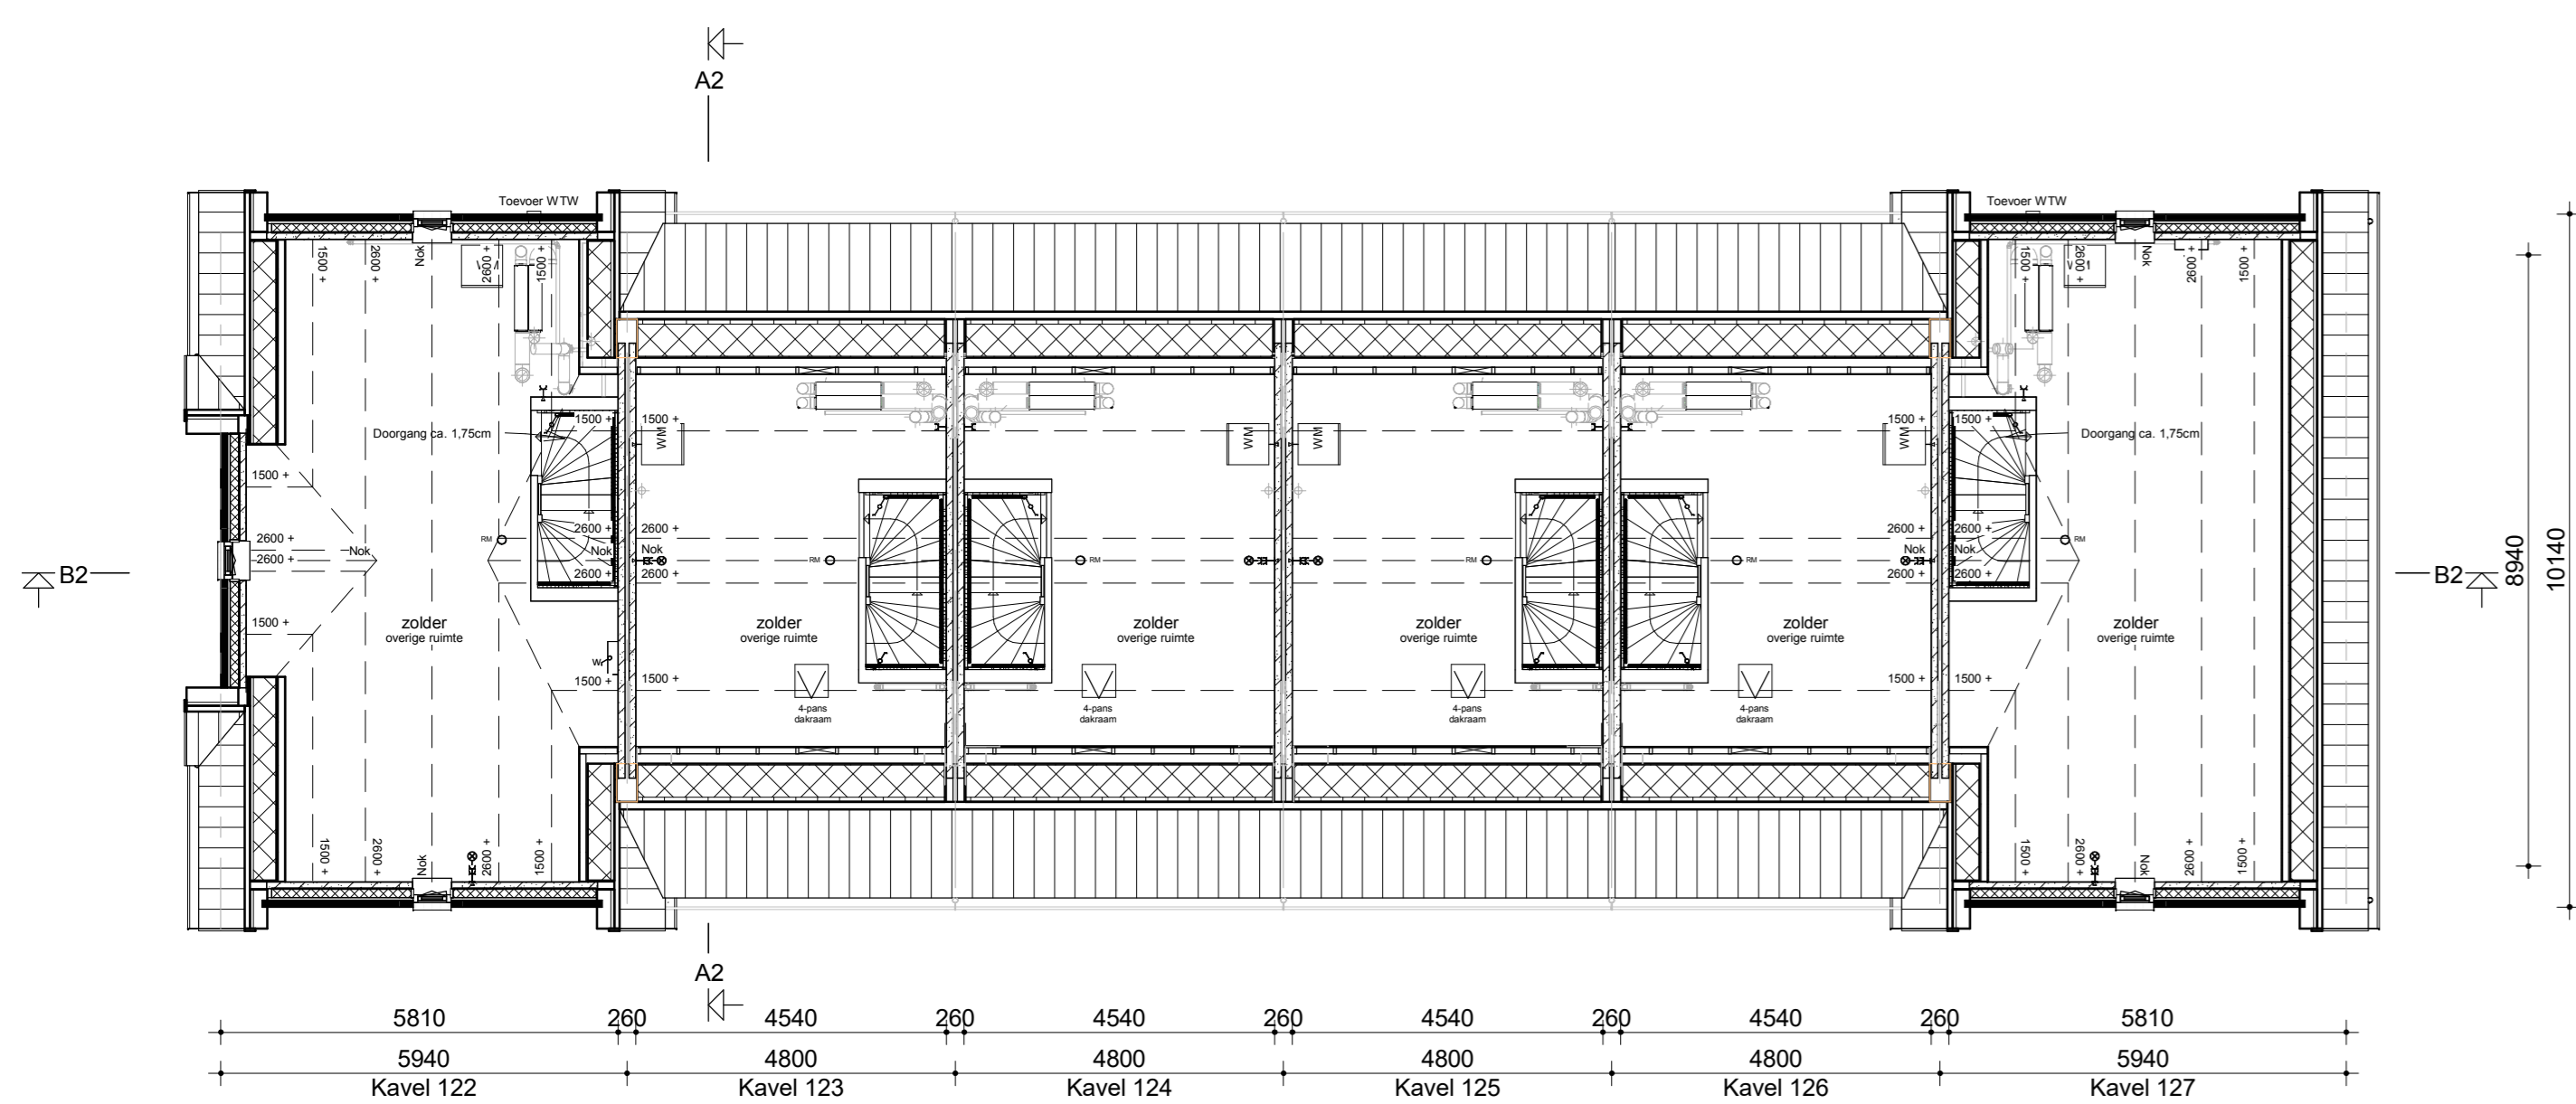

Zolder

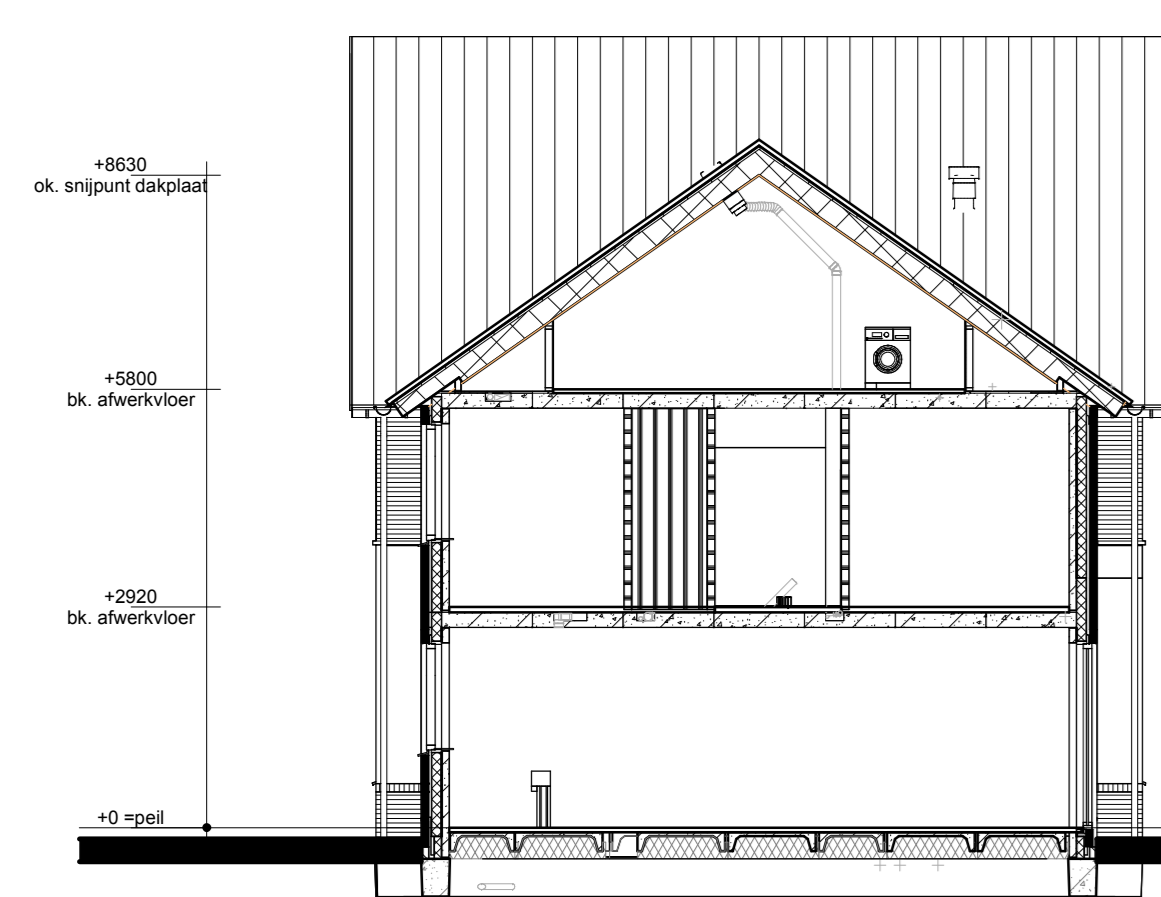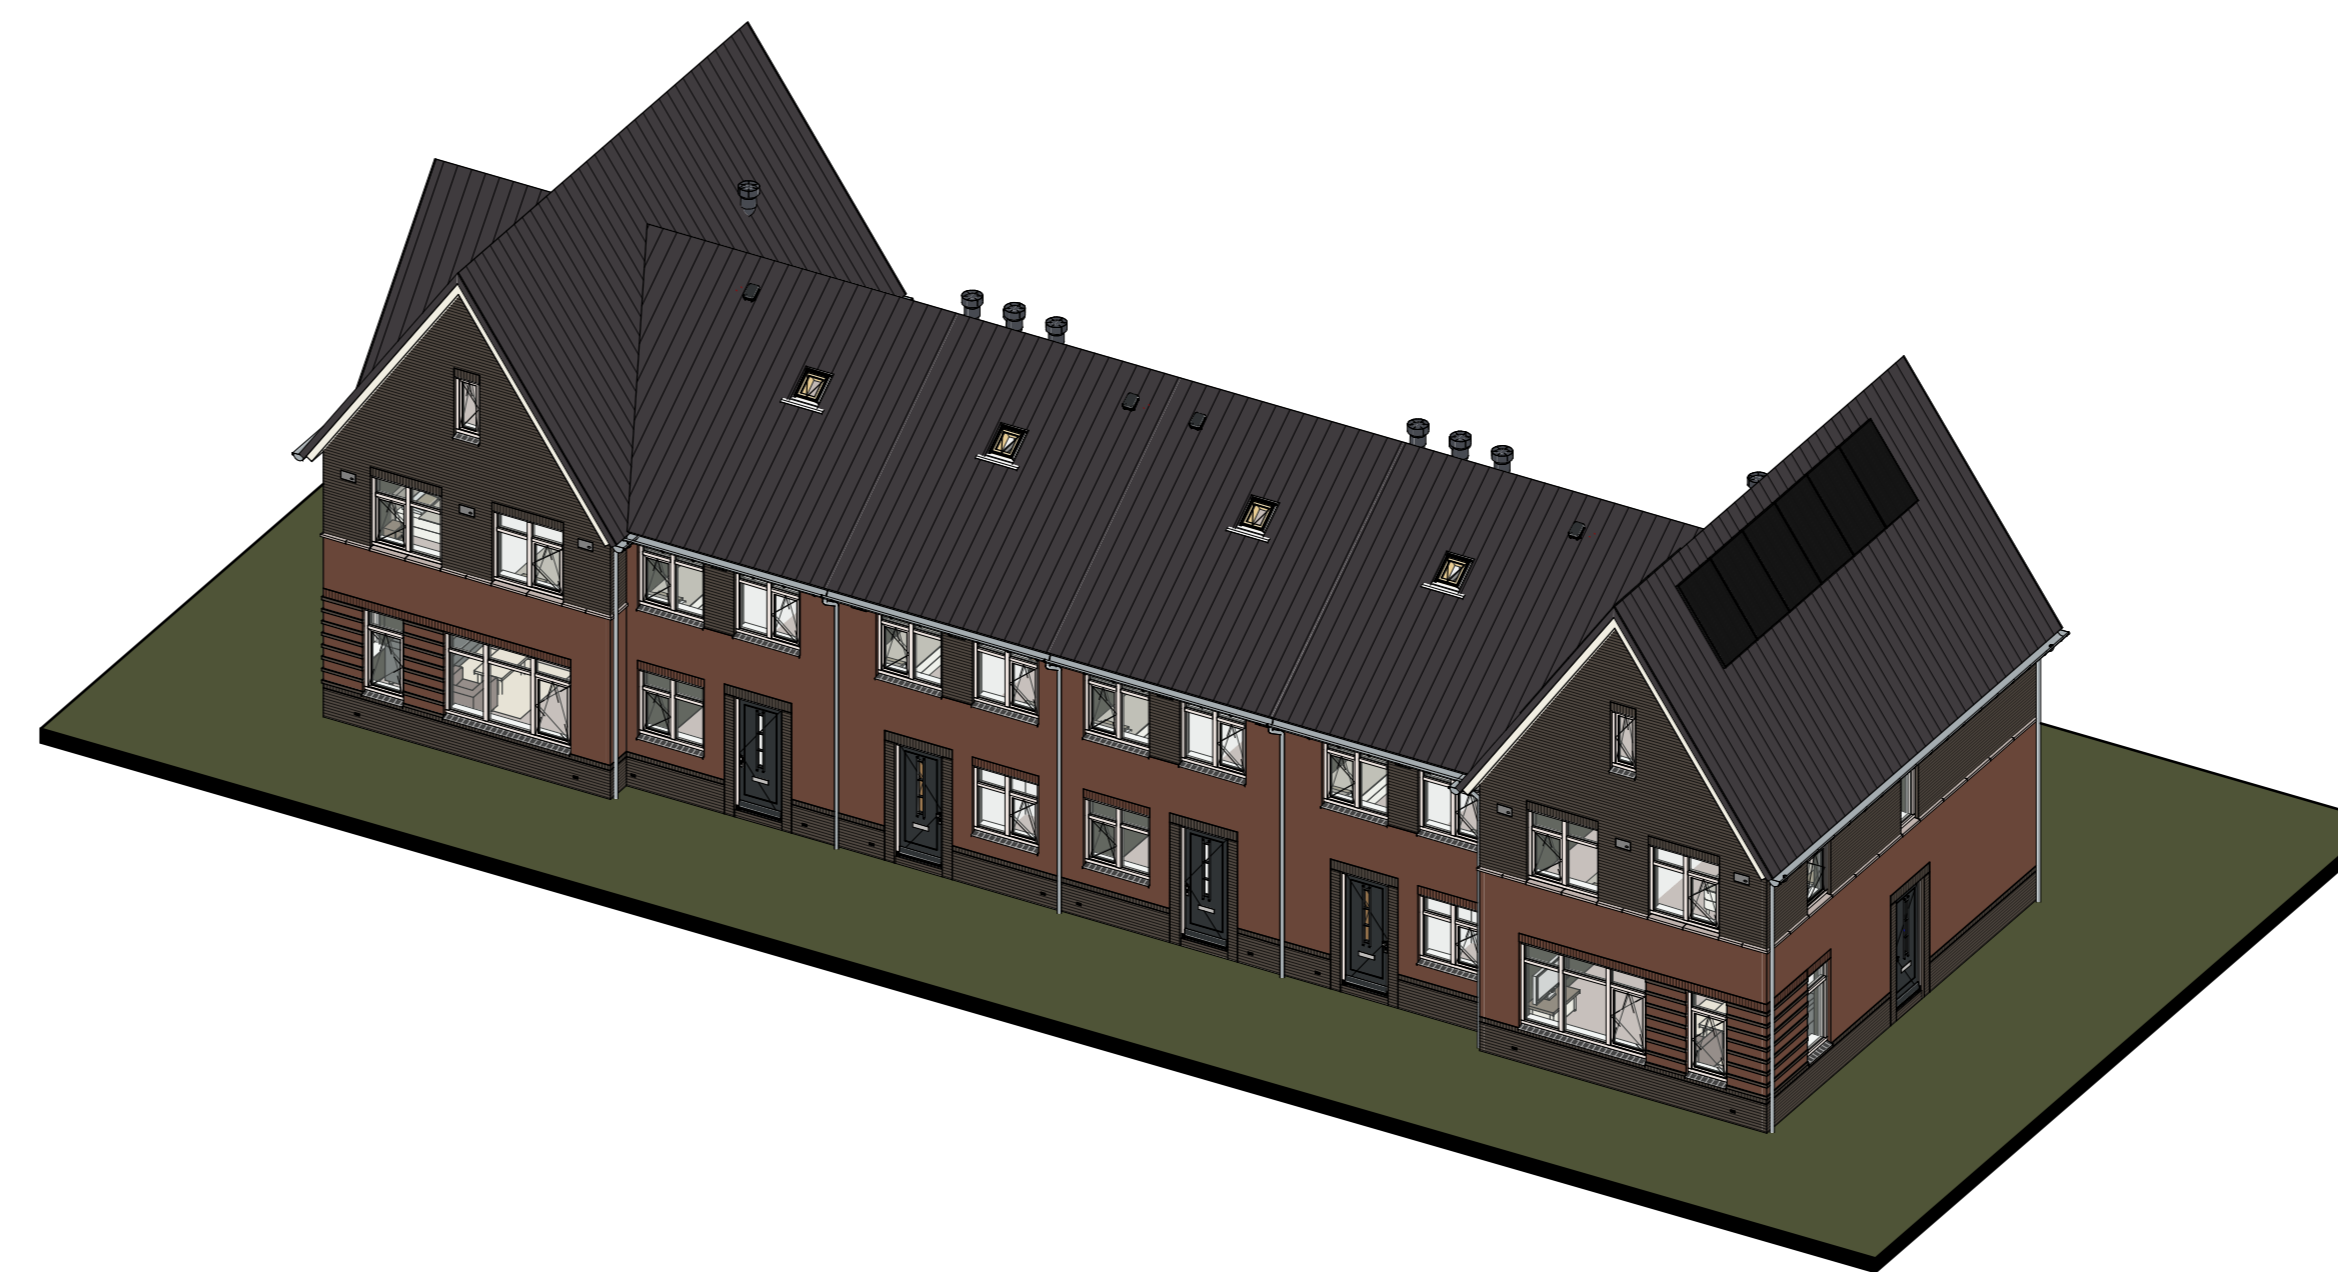

Doorsnede A2-A2

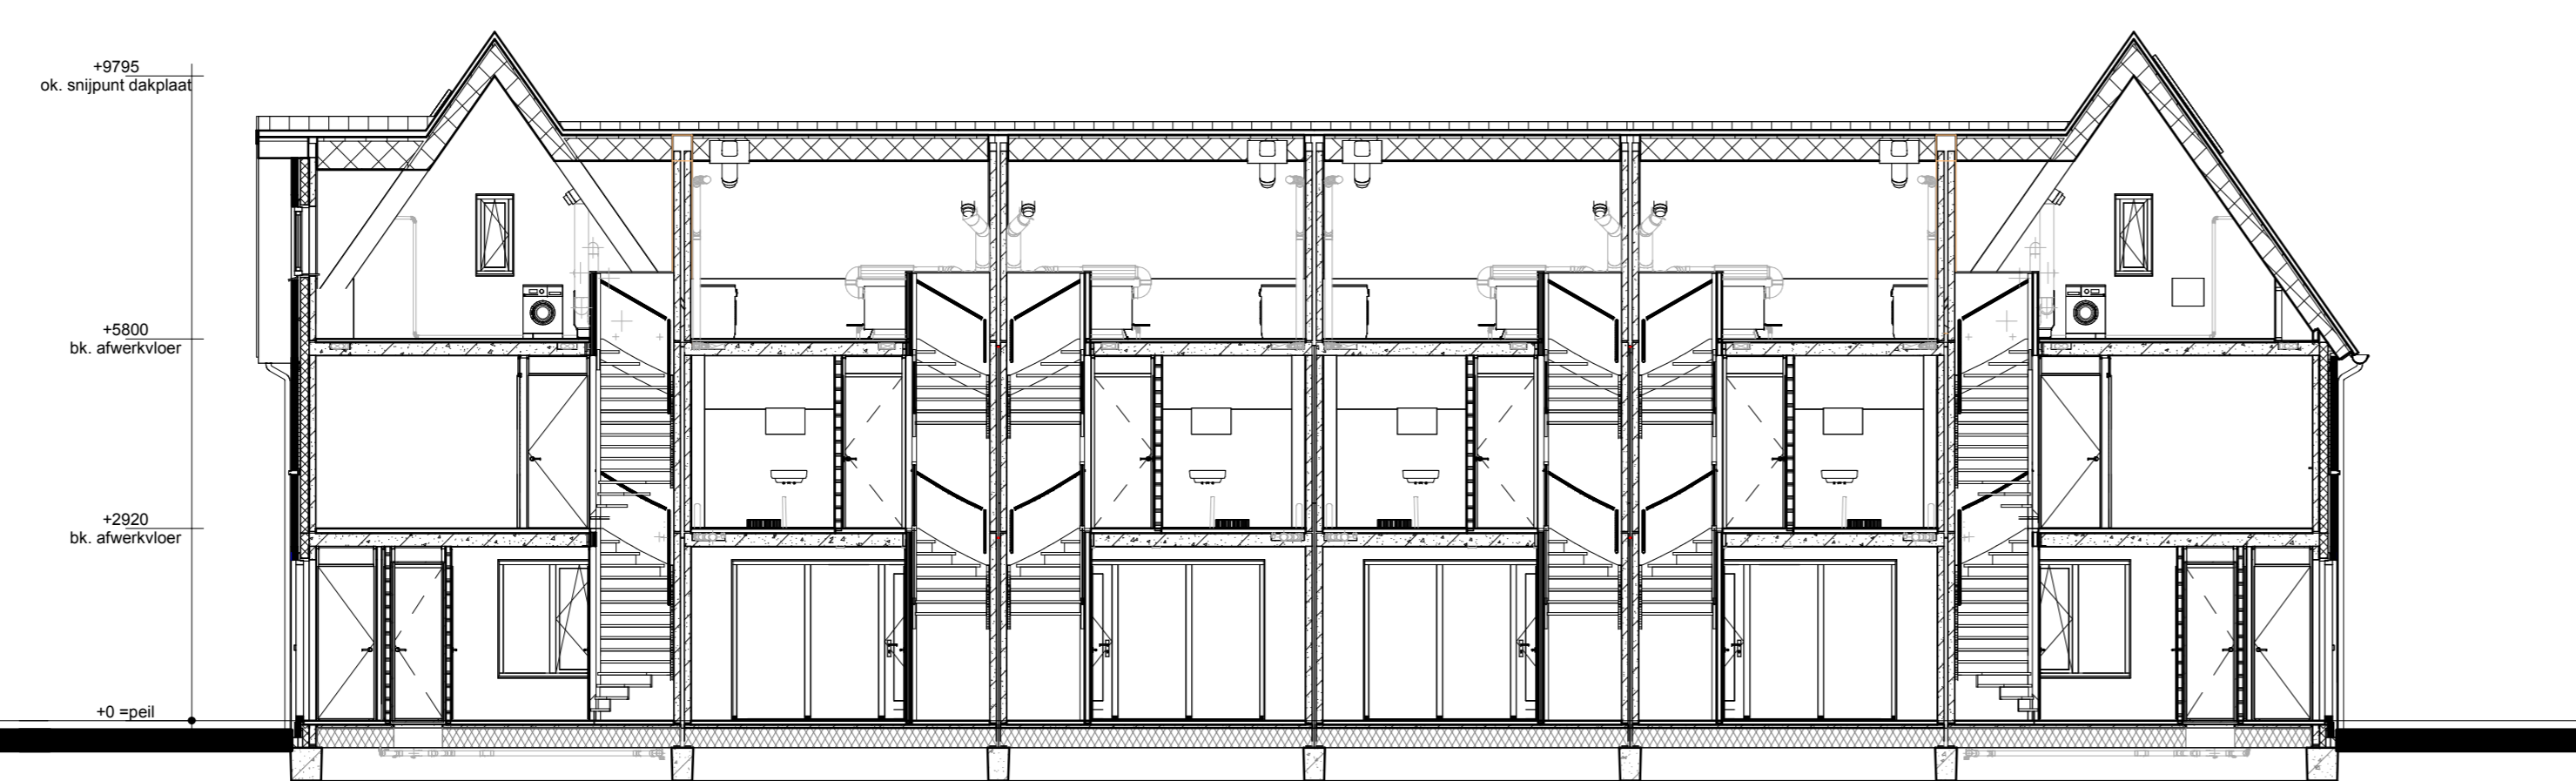

Doorsnede B2-B2

Renvooi

- Metselwerk
- Isolatie
- Betonnen wand
- Kalkzandsteen wand
- Lichte scheidingswand
- Dragend knieschot incl. afneembaar paneel tpr knus
- Vloerverwarmingverdelers
- WTW box
- WP
- Omvormer t.b.v. PV-panels
- Meterskast
- Kruipkruk
- WM
- Elektrische radiator
- Gierzwaluw nestkast
- Enkele schakelaar
- Dubbele schakelaar
- Wisselschakelaar
- Standen schakelaar t.b.v. ventilatiesysteem
- Dubbele wandcontactdoos met randsteed
- Dubbele wandcontactdoos geaard (boven elkaar)
- Dubbele wandcontactdoos geaard (naast elkaar)
- Plafondlichtpunt
- Wandlichtpunt
- RM
- Rookmelder
- WTW retourventiel
- WTW inlaasventiel
- WTW retourventiel wand
- TH
- Thermostaat
- LL
- Loze leiding
- Bel
- Betrukker
- CO2
- CO2 bedieningspaneel
- HWA
- Hemelwaterafvoer

opwerkings-
gevoelens

Boeiconcept: **IDENTIS** DOOR ROOSDOM TIJHUIS

project: 11 woningen type "Eykenrode" Eengezinswoningen Plan "Opbrek Oost fase 4" te Rijssen

opdrachtgever: Bouwbedrijf Roosdom Tijhuis B.V.

ontwerper: Verkooptekening kavel 122-127

opdracht: Msc. B. Nijland

datum: 17-04-2026

sch. nr.: V-01b

teken nr.: 7645

1:100