






Voorgevel Kavel 93 Kavel 94 Linker zijgevel Kavel 93 Achtergevel Kavel 94 Kavel 93 Rechter zijgevel Kavel 94

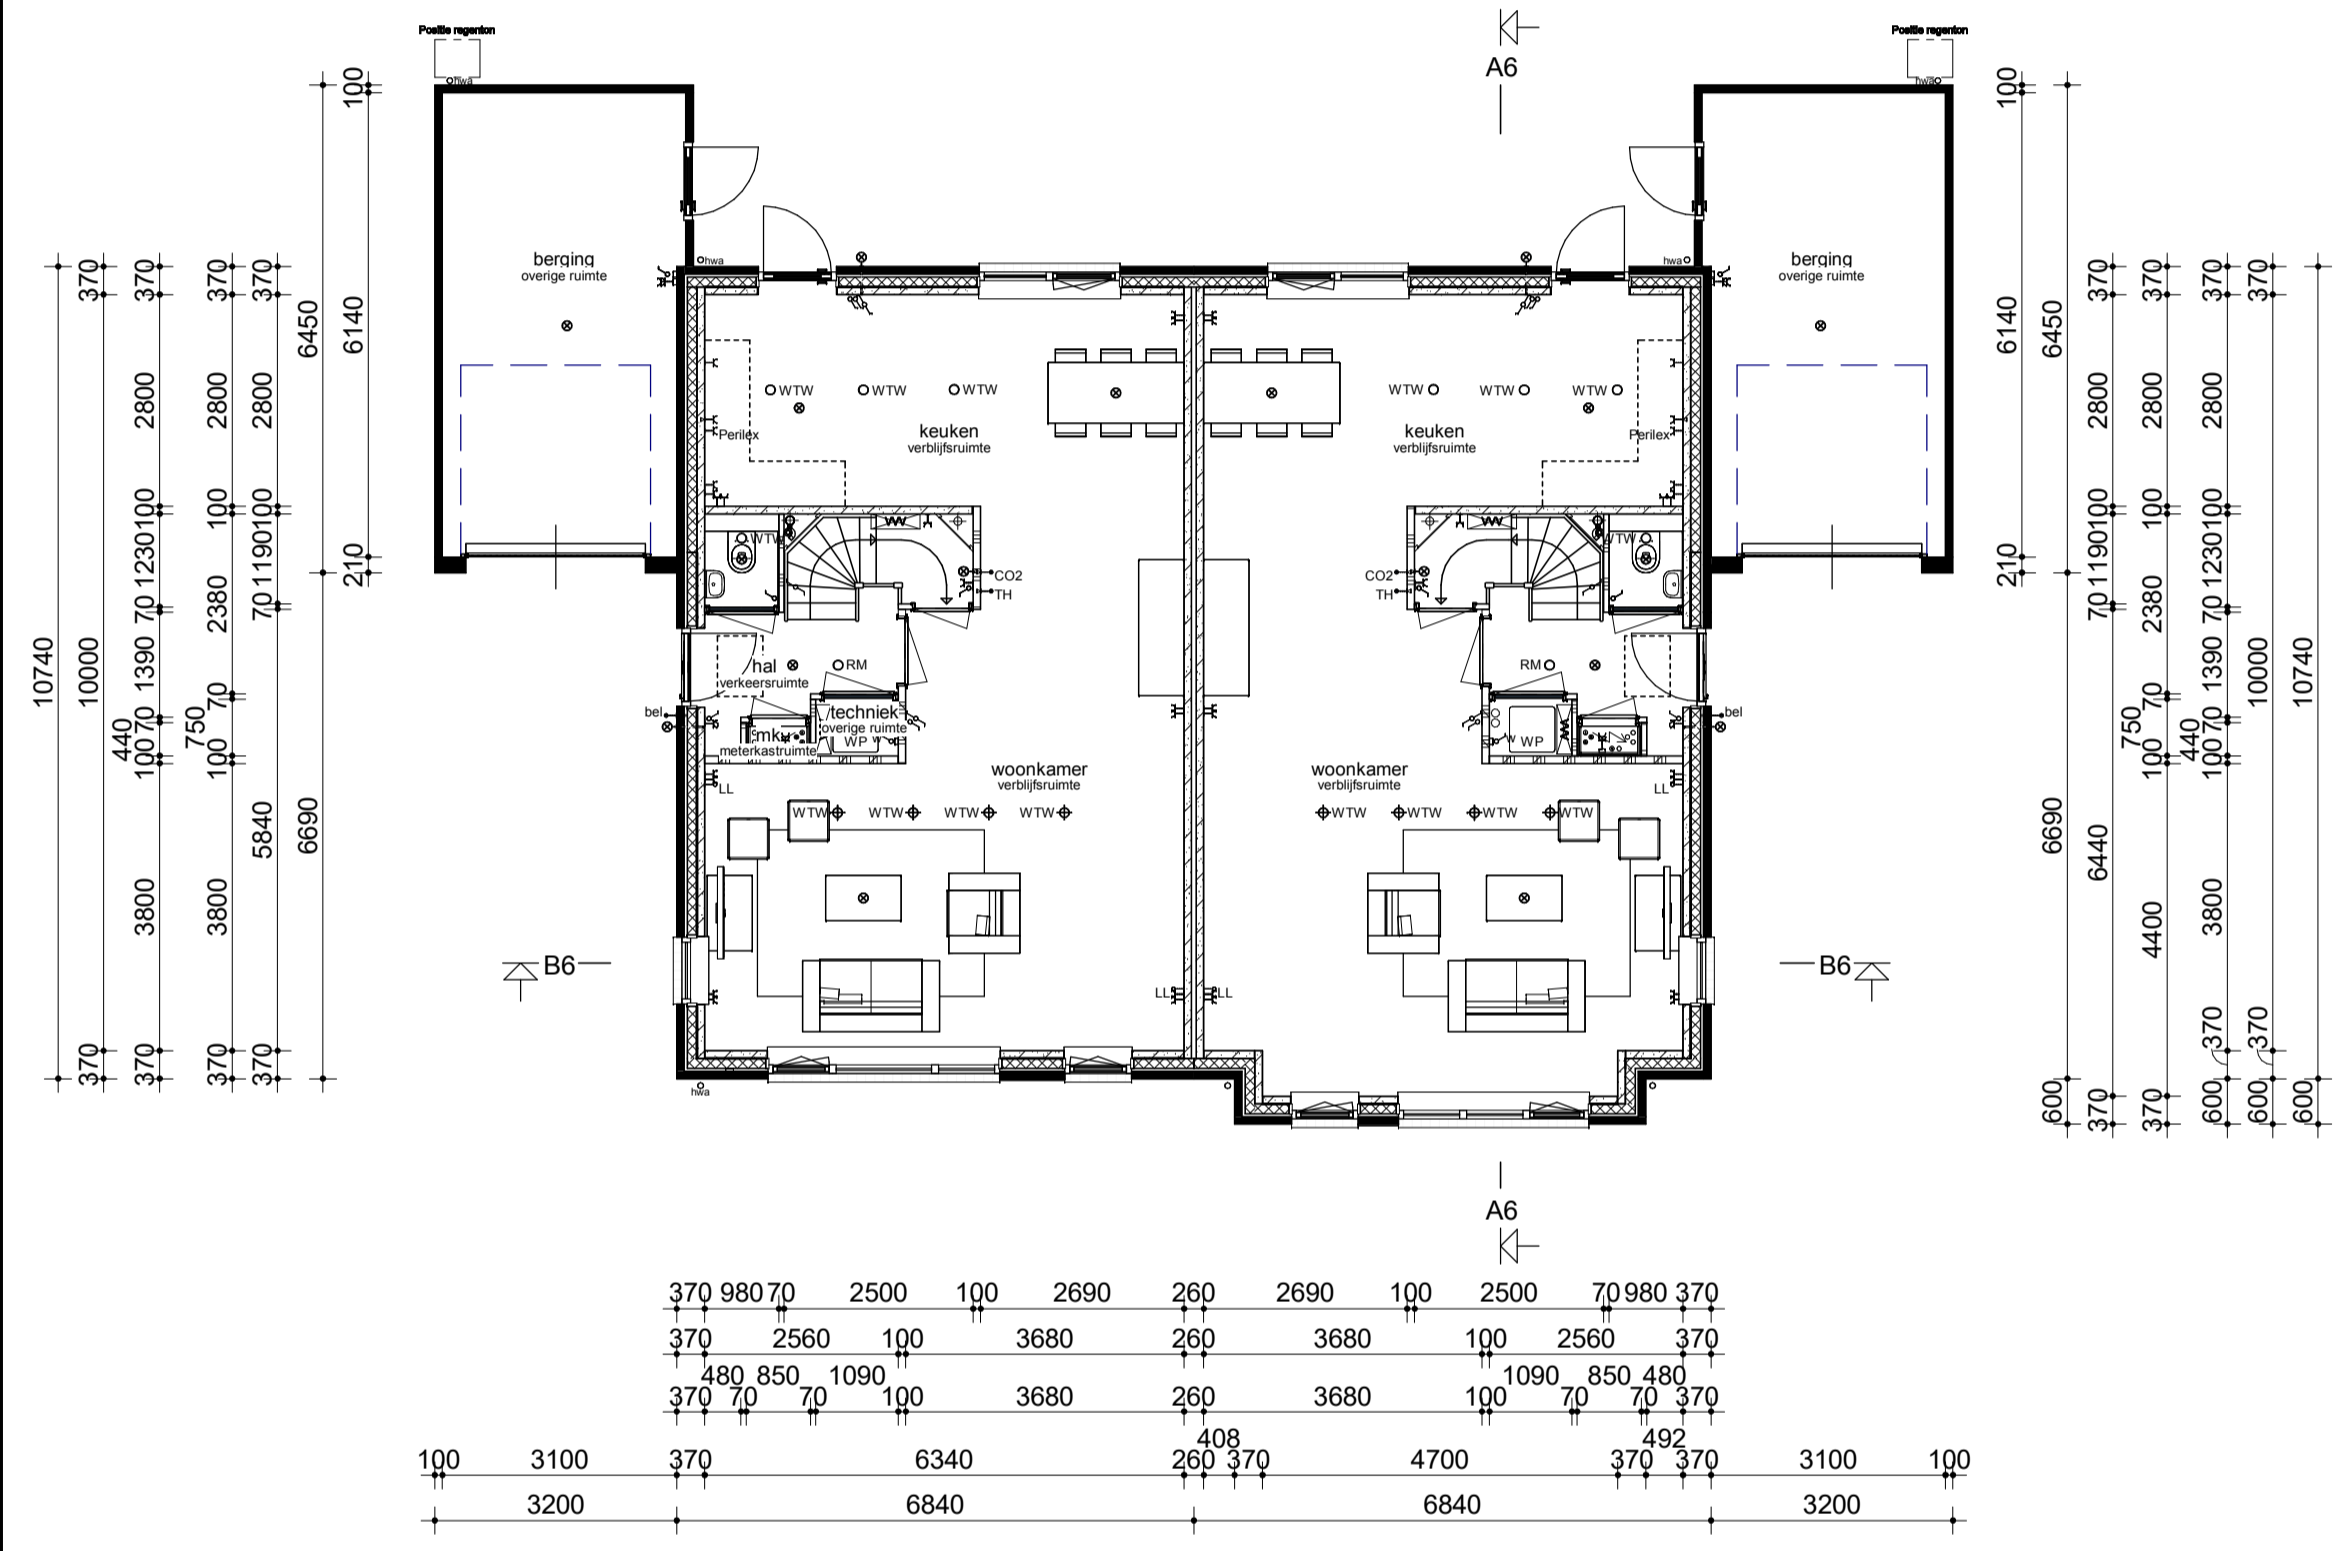


Begane grond

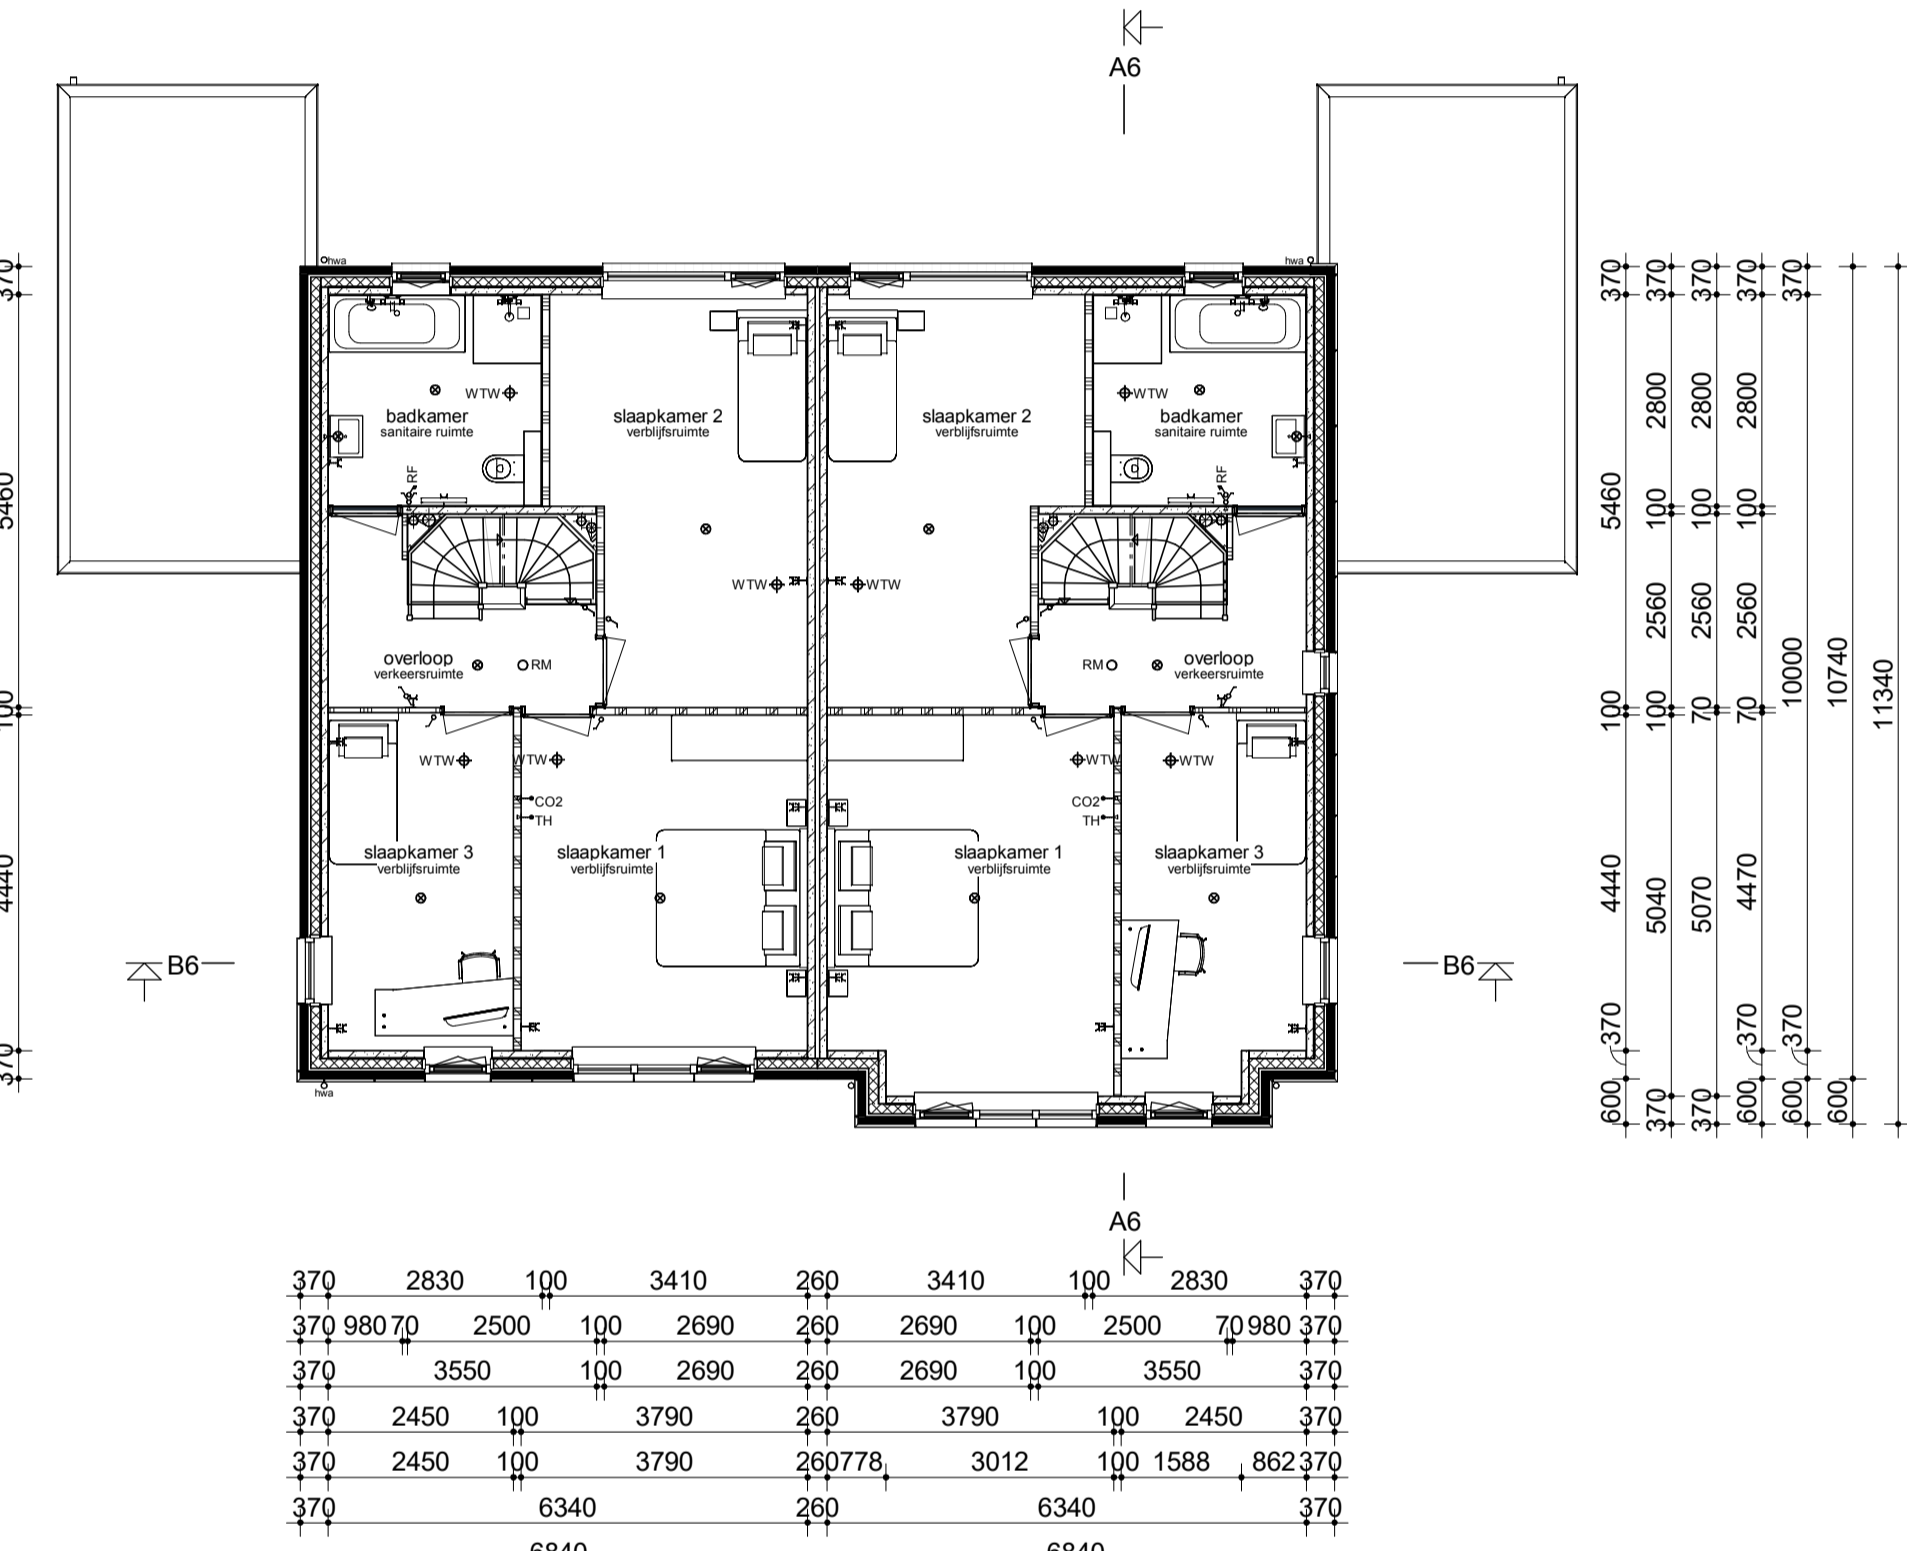


Verdieping

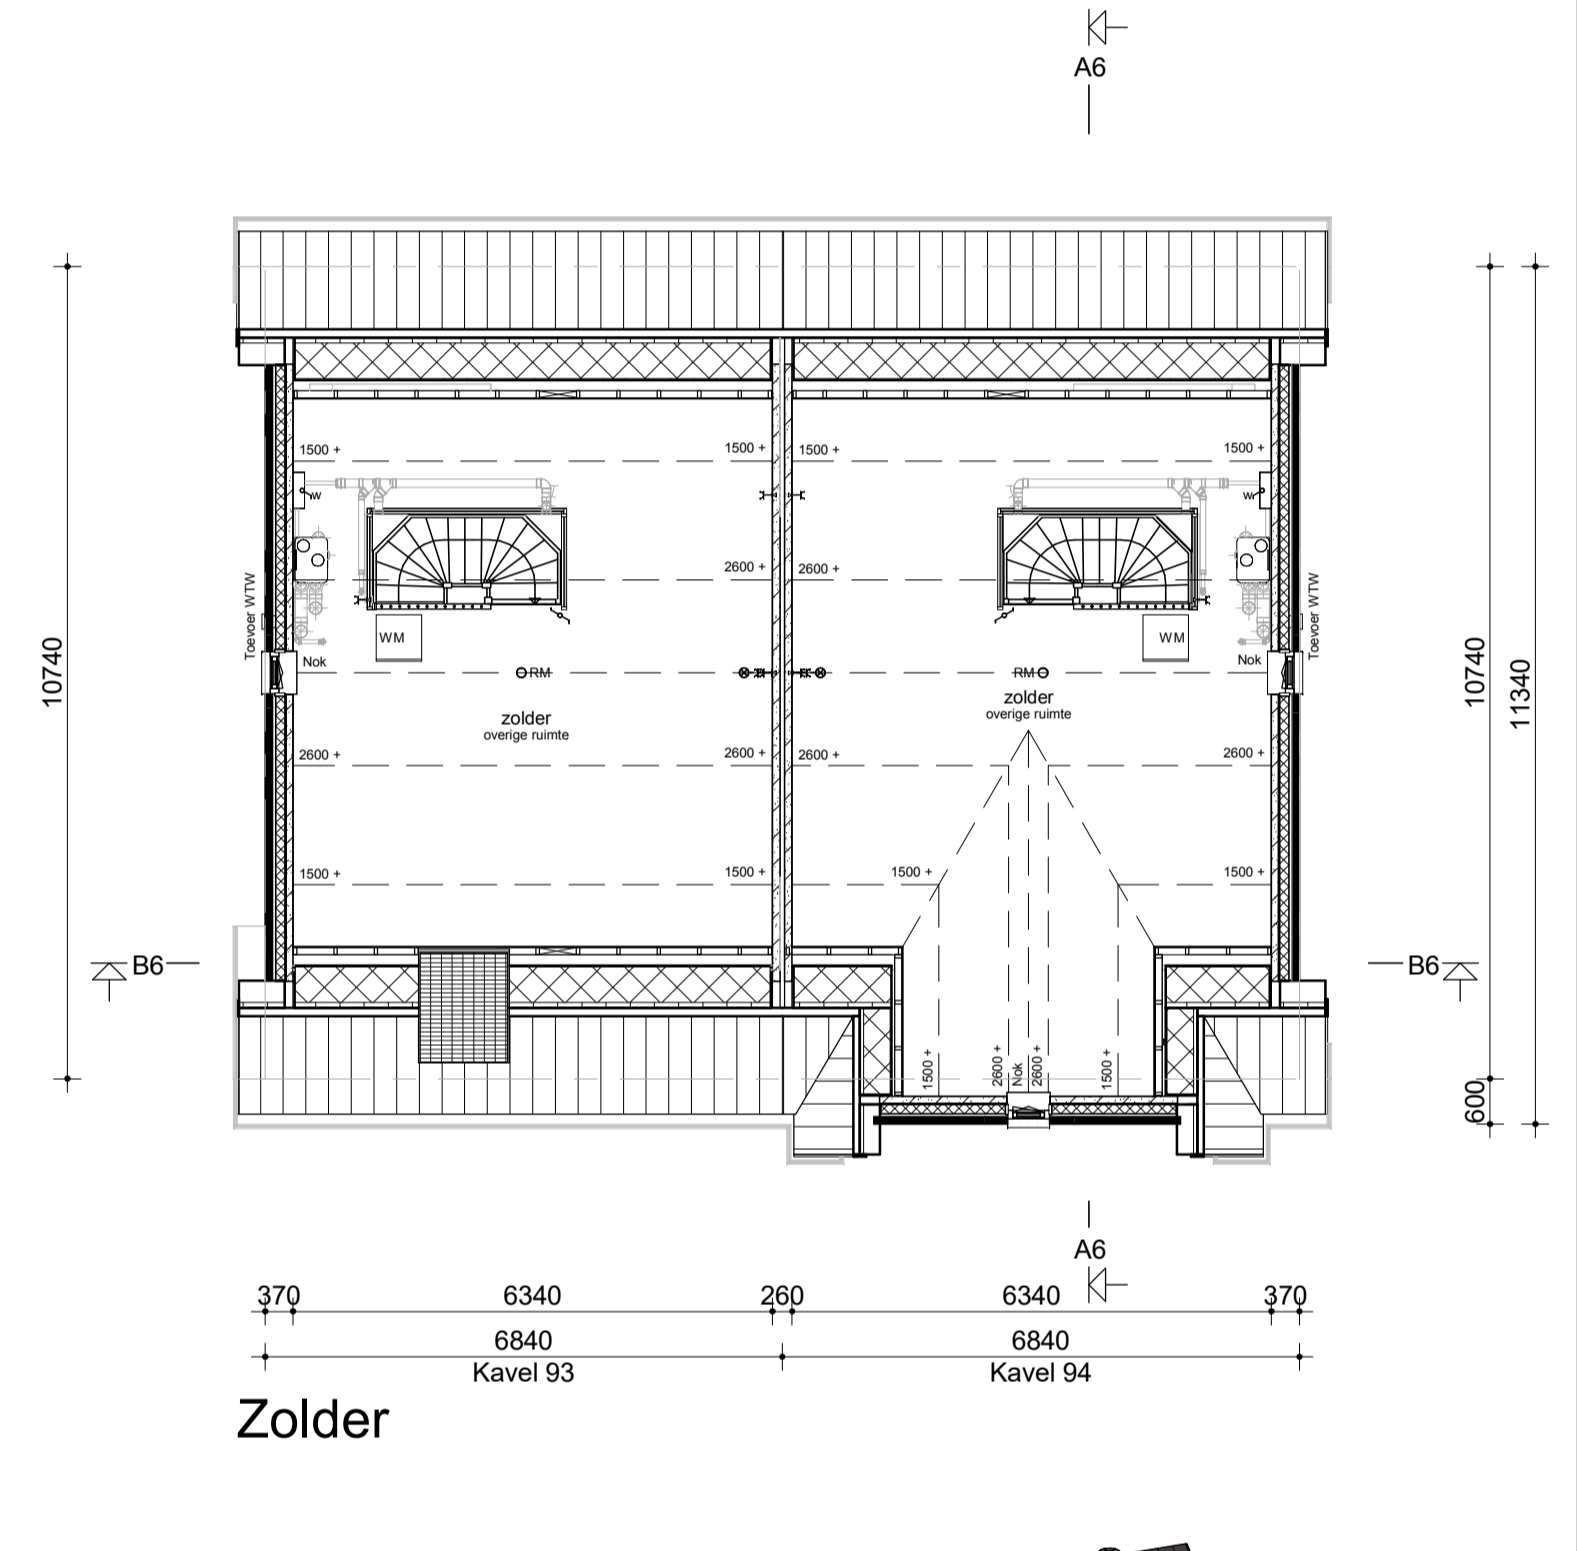

Zolder

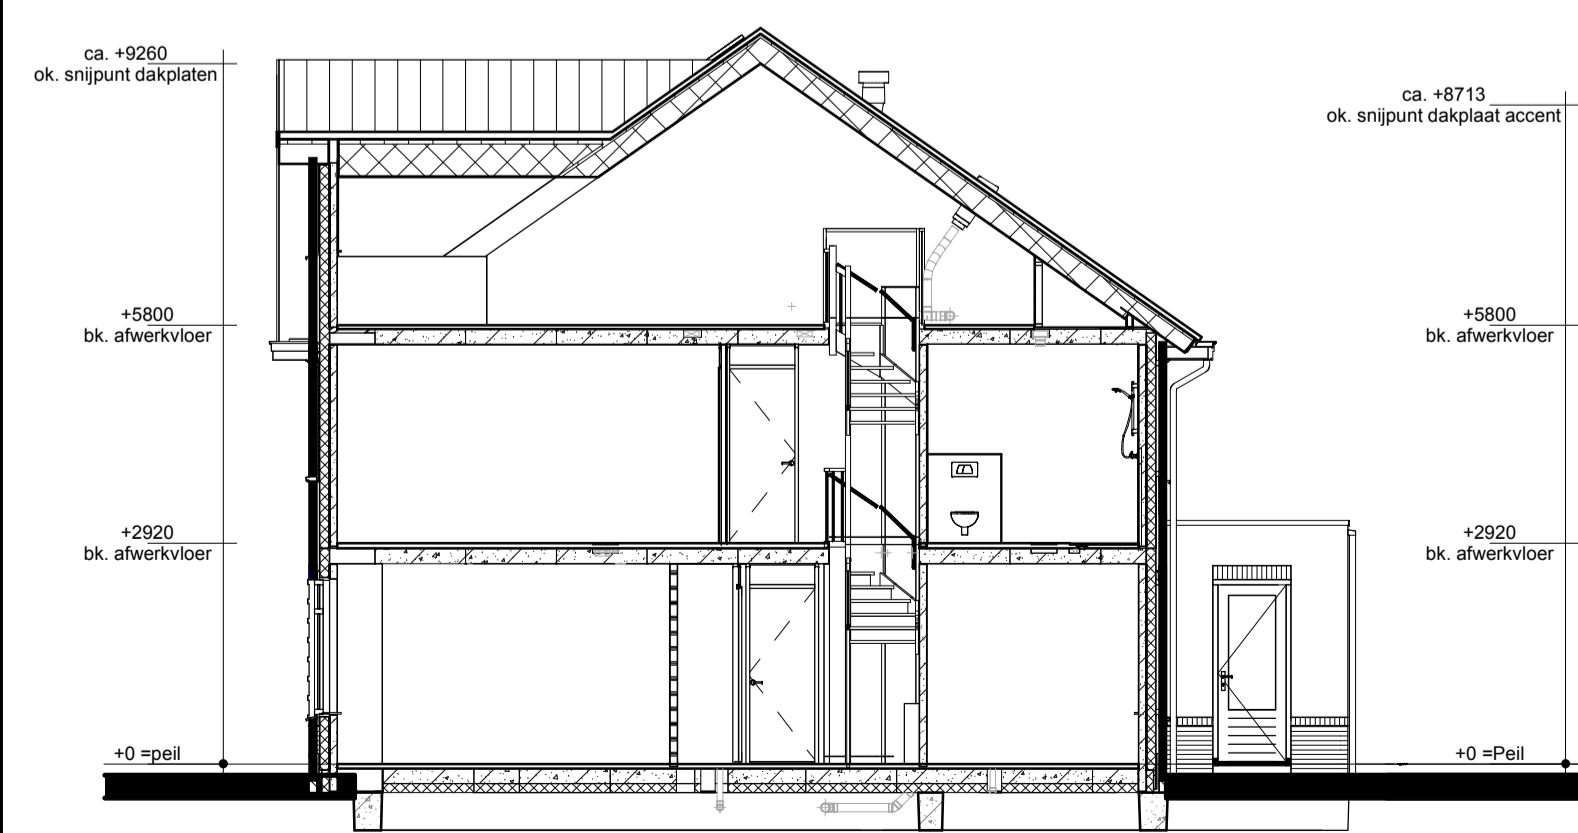


Doorsnede A6-A6

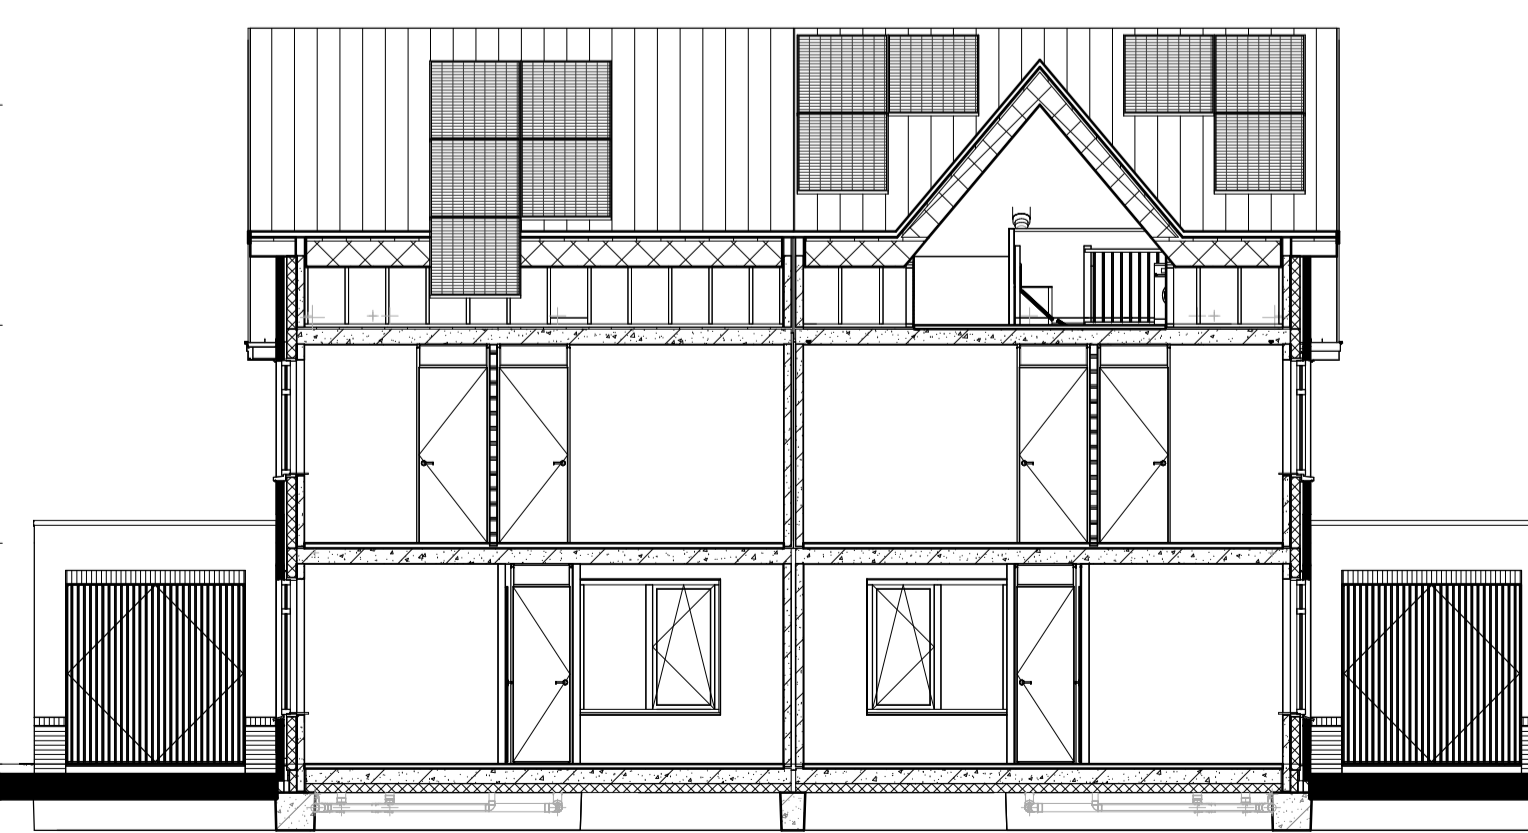

Doorsnede B6-B6

Renvooi

- Metselwerk
- Isolatie
- Betonnen wand
- Kalkzandsteen wand
- Lichte scheidingswand
- Dragend knieshot incl. afneembaar paneel tpv kruis
- Vloerverwarmingverdelers
- WTW box
- Warmtepomp
- Omvormer l.b.v. PV-panels
- Meterkast
- Kruipruik
- Opstelplaats wasmachine
- Elektrische radiator
- Gierzwaluw nestkast
- Enkele schakelaar
- Dubbele schakelaar
- Wisselschakelaar
- Standen schakelaar t.b.v. ventilatiesysteem
- Enkele wandcontactdoos met randaarde
- Dubbele wandcontactdoos geaard (boven elkaar)
- Dubbele wandcontactdoos geaard (naast elkaar)
- Plafondlichtpunt
- Wandlichtpunt
- Rookmelder
- WTW retourventiel
- WTW inblaasventiel
- WTW retourventiel wand
- Thermostaat
- Loze leiding
- Beldrukker
- CO2 bedieningspaneel
- Hemelwaterafvoer

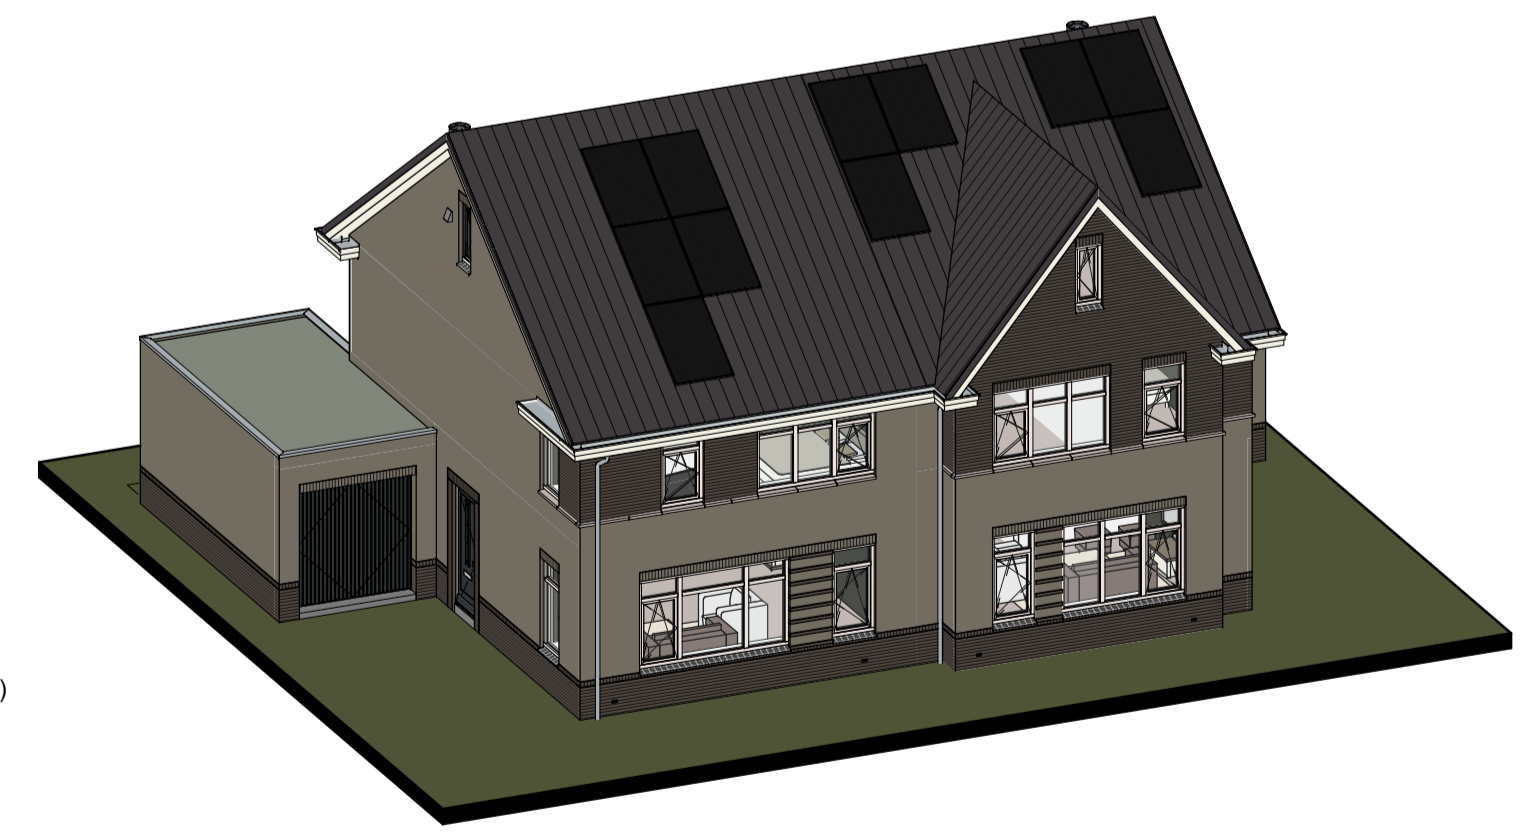

opmerkingen/gecontroleerd:	Mp: Dit is een Omkering afgegeven:
Bouwconcept:	project: 12 Twee-onder-een-kapwoningen Woningmodel Havezaethe Plan "Opbroek Oost fase 4" te Rijssen
IDENTIS DOOR ROOSDOM TIJHUIS	opdrachtgever: Bouwbedrijf Roosdom Tijhuis B.V.
RoosdomTijhuis	onderdeel: Verkooptekening kavel 93-94
Bouwbedrijf Roosdom Tijhuis bv Julienstraat 6 Postbus 237 7460 AE RUSSEN TELEFOON 0548 51 80 24 E-MAIL info@roosdomtijhuis.nl WEBSITE www.roosdomtijhuis.nl	ontwerp: MSc. B. Nijland
datum: 24-04-2026	schaal: 1:100
titel: V-01f	werk nr.: 7641