


Begane grond

Verdieping


Zolder

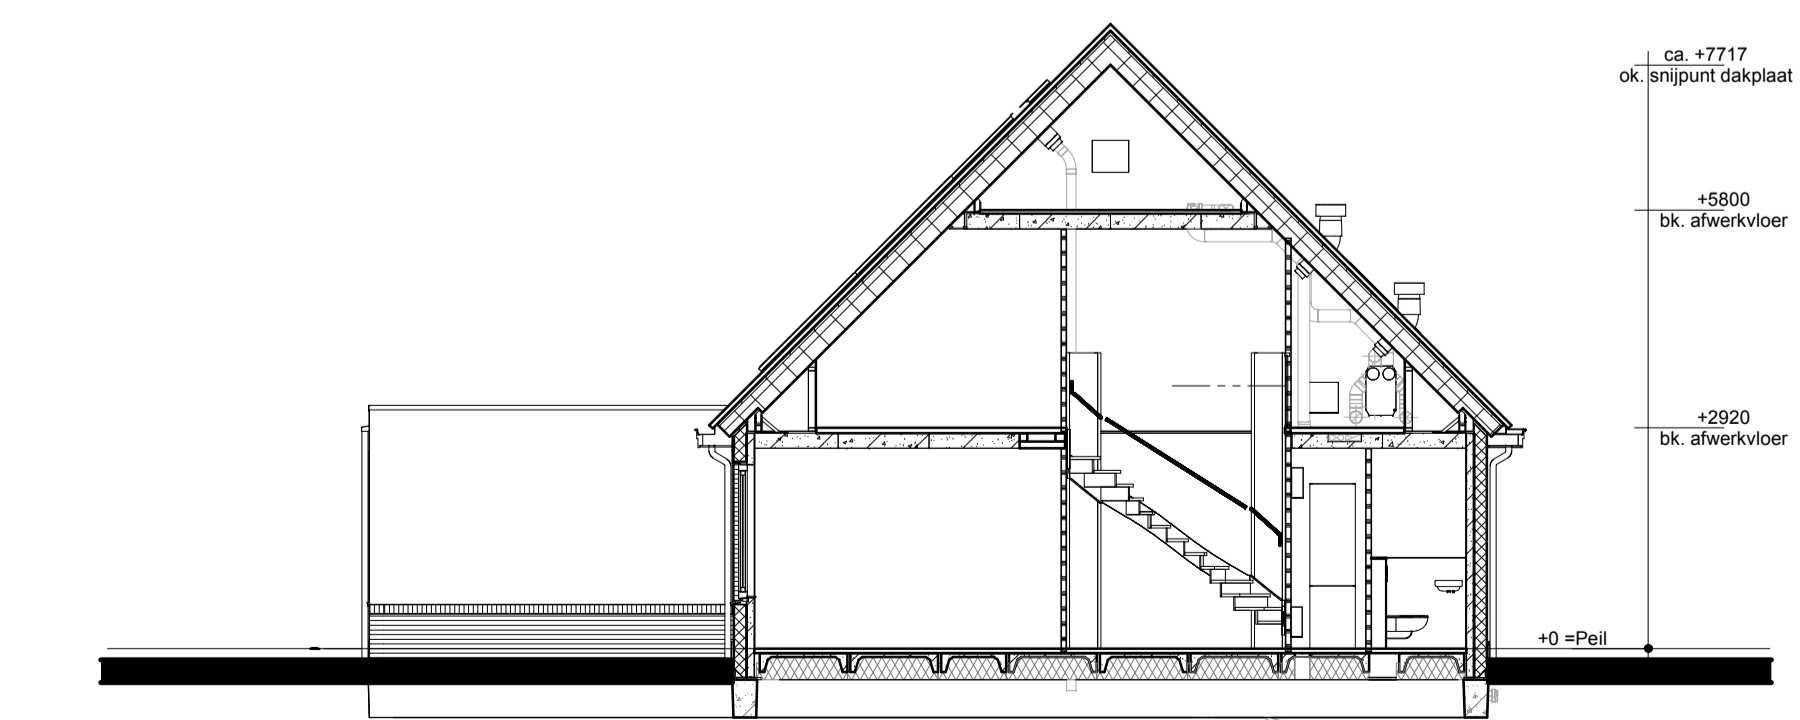

Doorsnede A1-A1

Renvooi

- Metserwerk
- Isolatie
- Betonnen wand
- Kalkzandsteen wand
- Lichte scheidingswand
- Dragend knieschot incl. afneembaar paneel tpv kruis
- Vloerverwarmingverdelers
- WTW box
- WP Warmtepomp
- Omvormer t.b.v. PV-panelen
- Meterkast
- Kruipruik
- WM Opstelplaats wasmachine
- Elektrische radiator
- Enkele schakelaar
- Dubbele schakelaar
- Wisselschakelaar
- Standen schakelaar t.b.v. ventilatiesysteem
- Enkele wandcontactdoos met randaarde
- Dubbele wandcontactdoos geaard (boven elkaar)
- Dubbele wandcontactdoos geaard (naast elkaar)
- Plafondlichtpunt
- Wandlichtpunt
- RM Rookmelder
- WTW retourventiel
- WTW inblaasventiel
- WTW retourventiel wand
- TH Thermostaat
- LL Loze leiding
- Beltdrukker
- CO2 CO2 bedieningspaneel
- HWA Hemelwaterafvoer

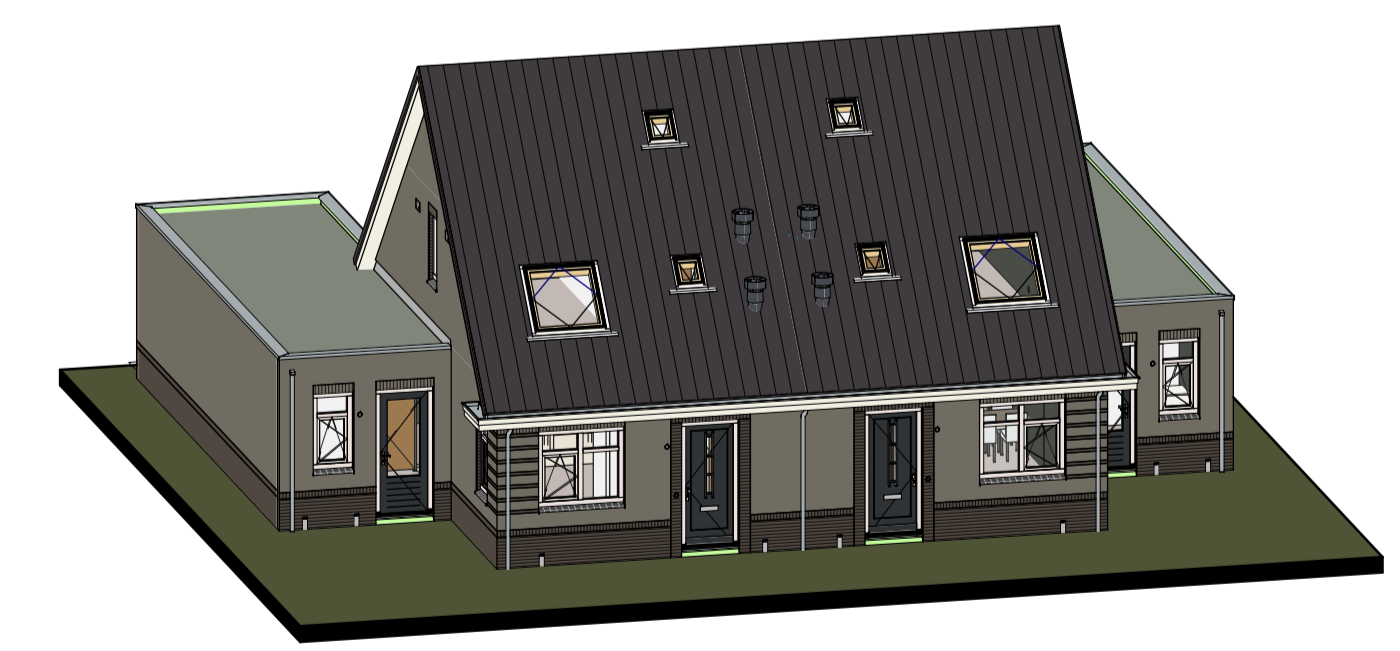

opmerkingen/gecontroleerd:	Mfj: Dae: d.d. Omkering en afwijking:
Bouwconcept:	project: 4 woningen type "Hoflyck" Toekomstgerichte twee-onder-een-kapwoningen Plan "Opbroek Oost fase 4" te Rijssen
IDENTIS DOOR ROOSDOM TIJHUIS	opdrachtgever: Bouwbedrijf Roosdom Tijhuis B.V.
RoosdomTijhuis	onderdeel: Verkooptekening kavel 43-44
Bouwbedrijf Roosdom Tijhuis bv Juliusstraat 6 Postbus 237 7460 AE RUSSEN TELEFOON 0548 51 80 24 E-MAIL info@roosdomtijhuis.nl WEBSITE www.roosdomtijhuis.nl	ontwerp: MSc. B. Nijland
datum: 24-04-2026	schaal: 1:100
titel: V-01a	werk nr.: 7642