



Kavel 40

Kavel 41

Kavel 40

Kavel 41

Kavel 40




Kavel 41

Voorgevel



Linker zijgevel

Achtergevel




Rechter zijgevel

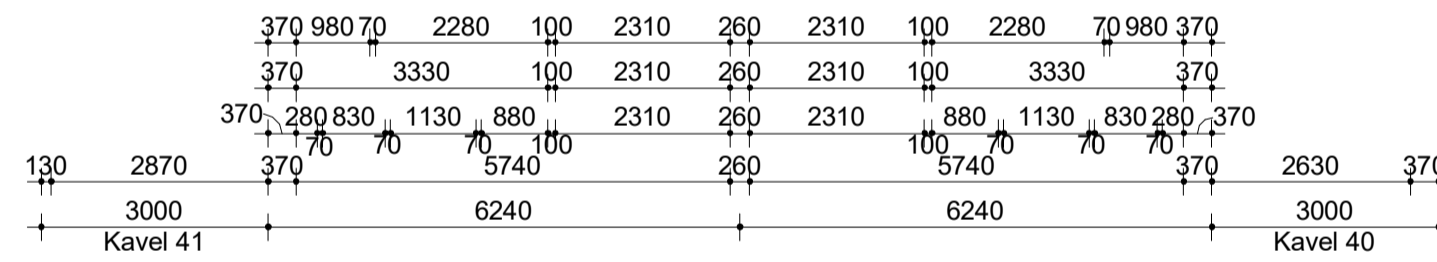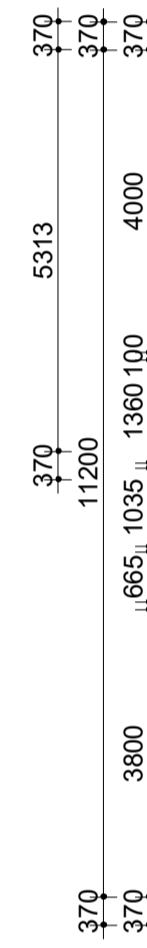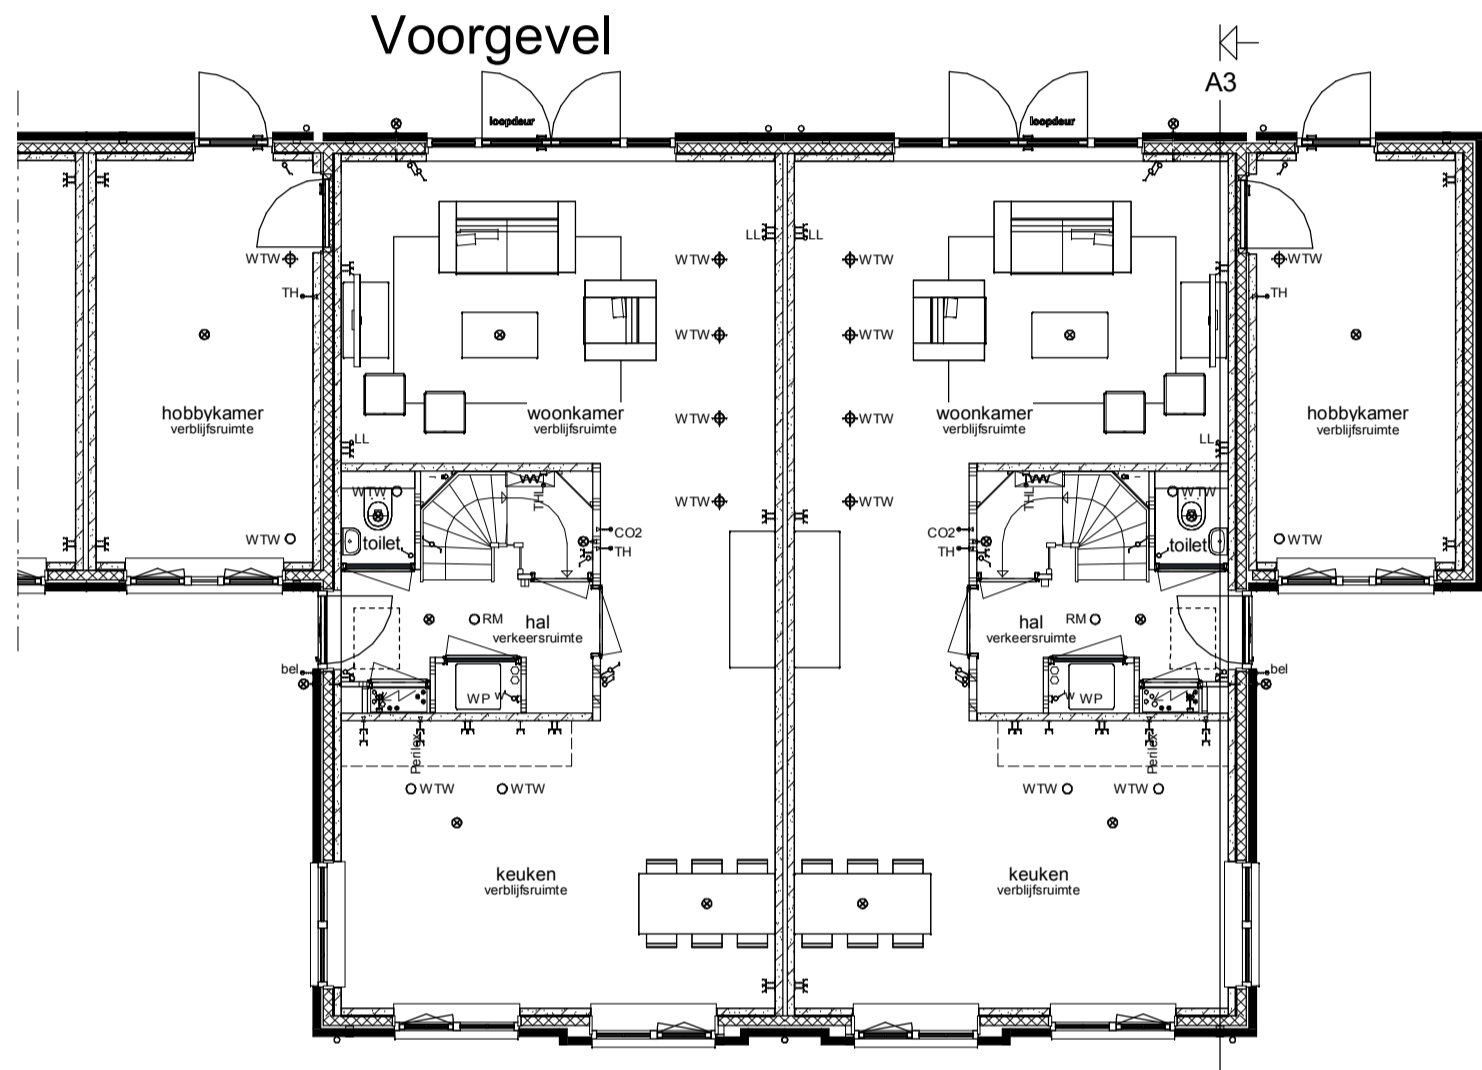


Begane grond

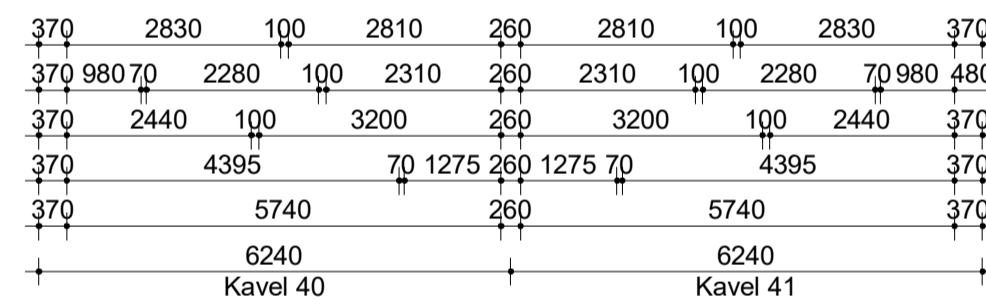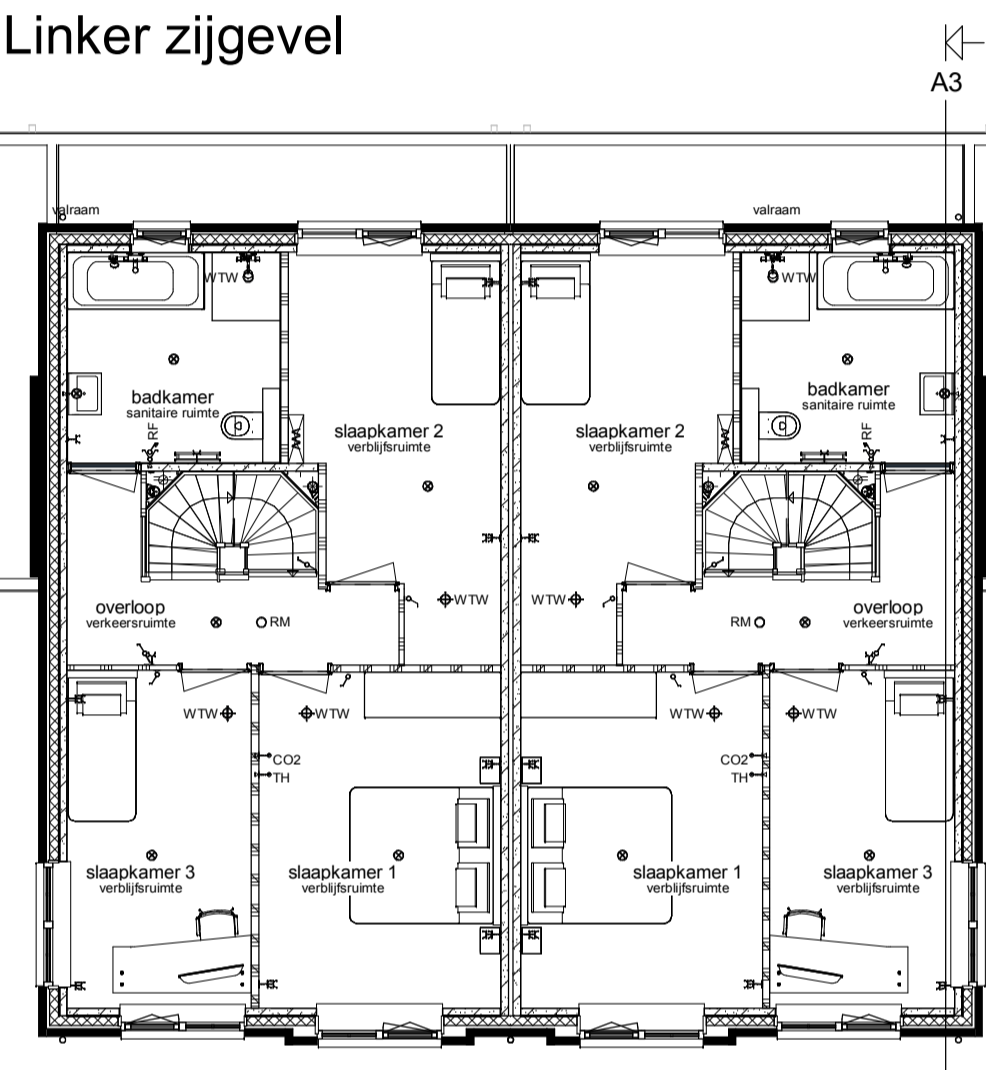

Verdieping

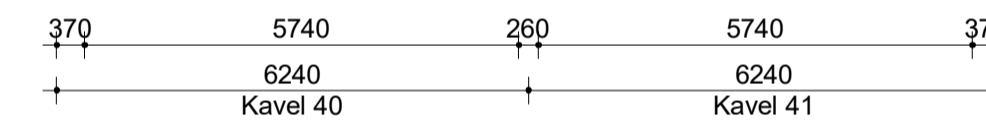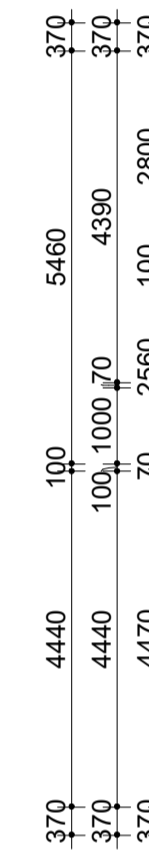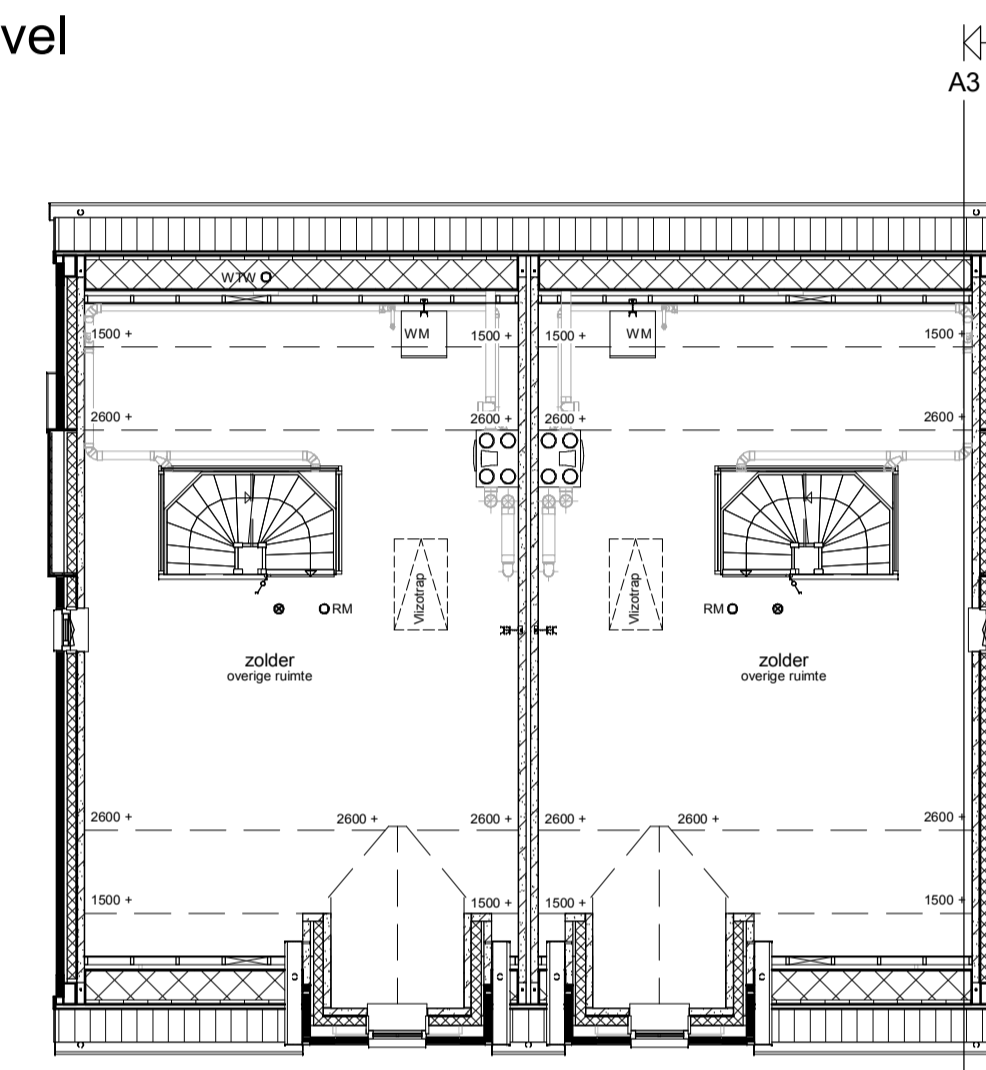


Zolder

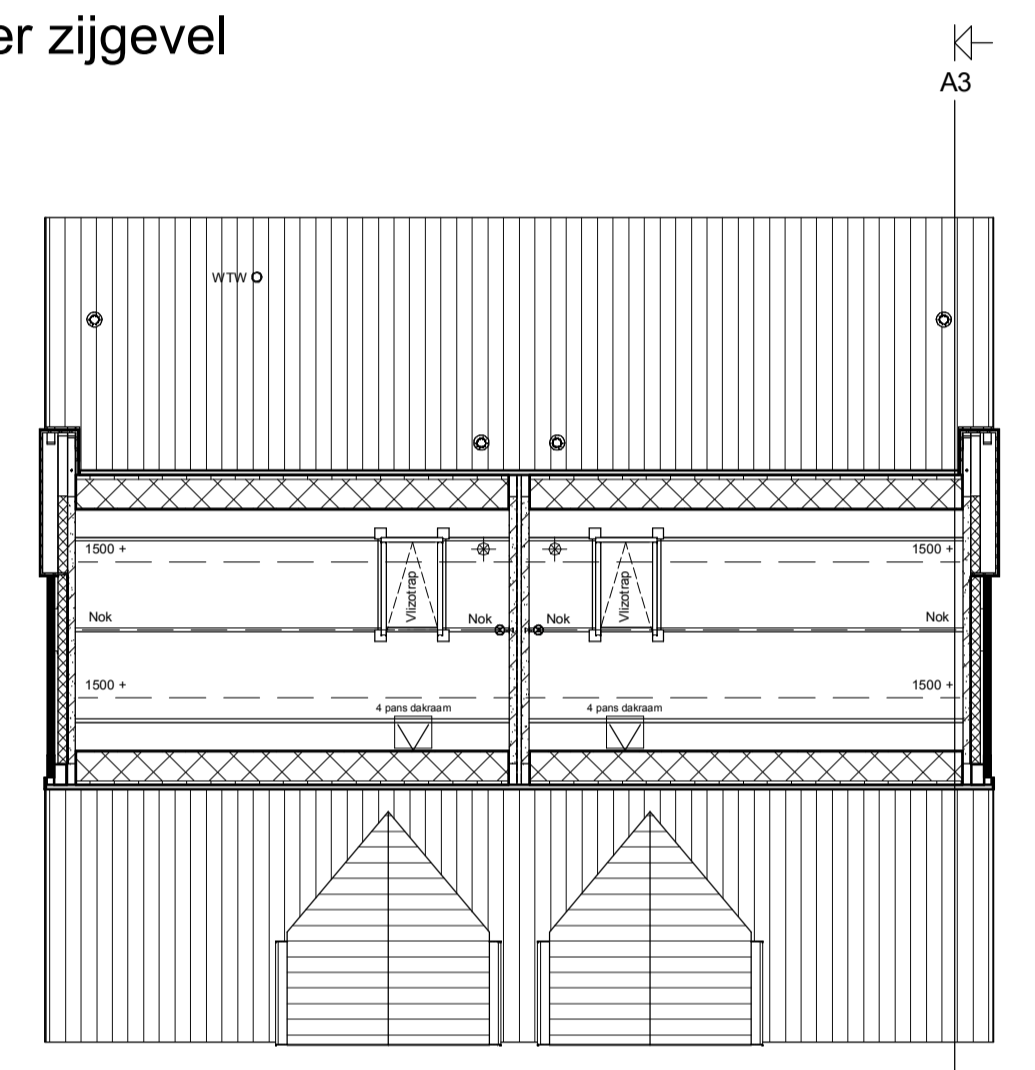


Vliering

Kavel 40 Kavel 41

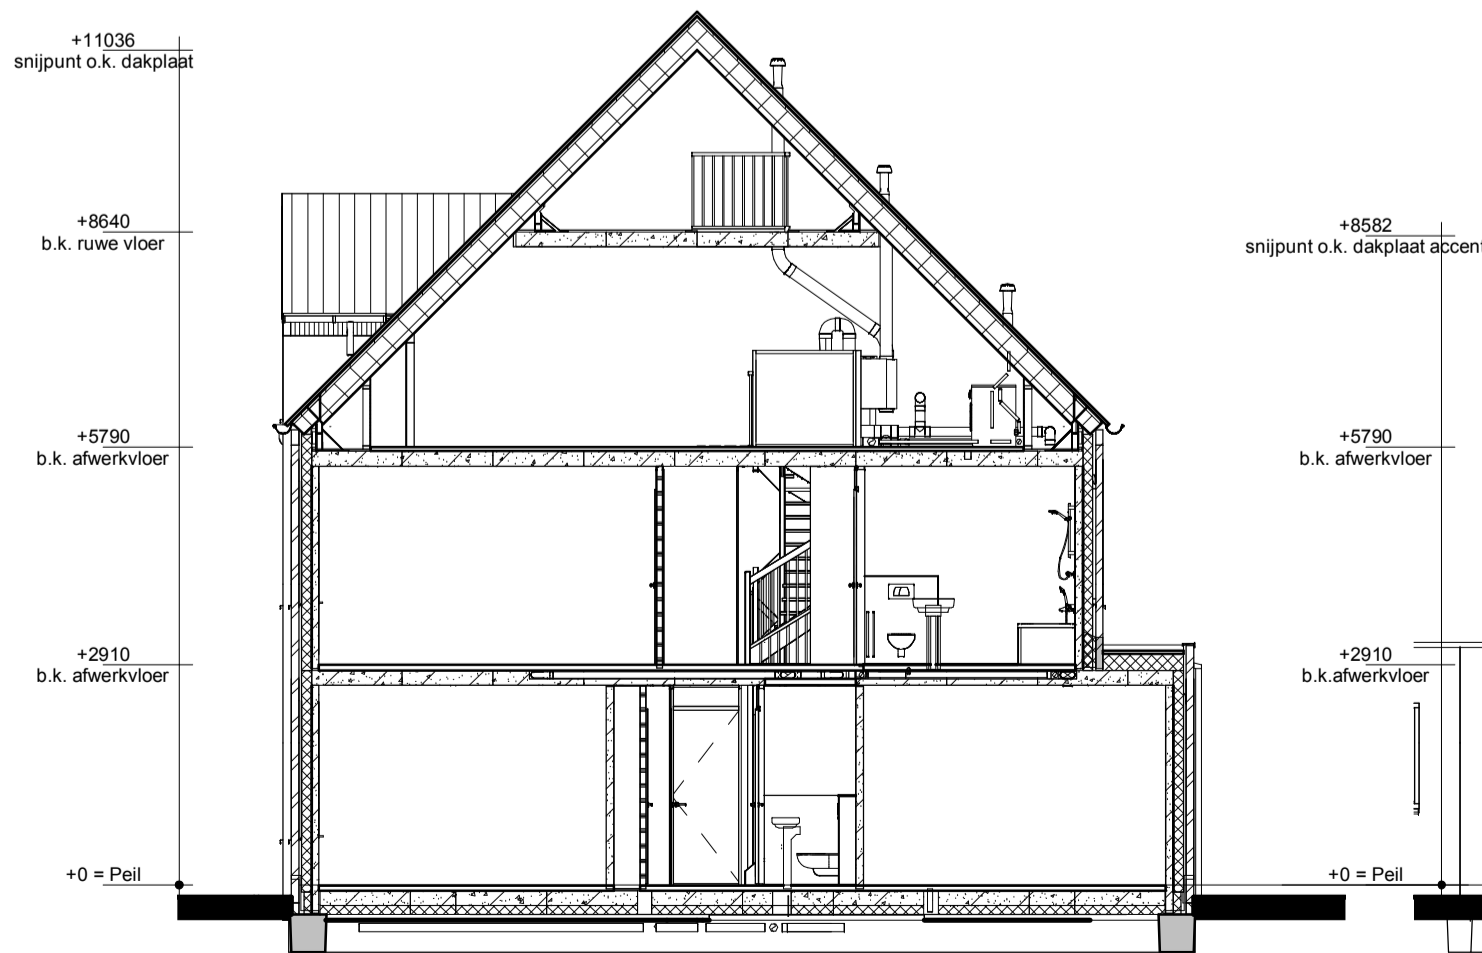

Doorsnede A3-A3

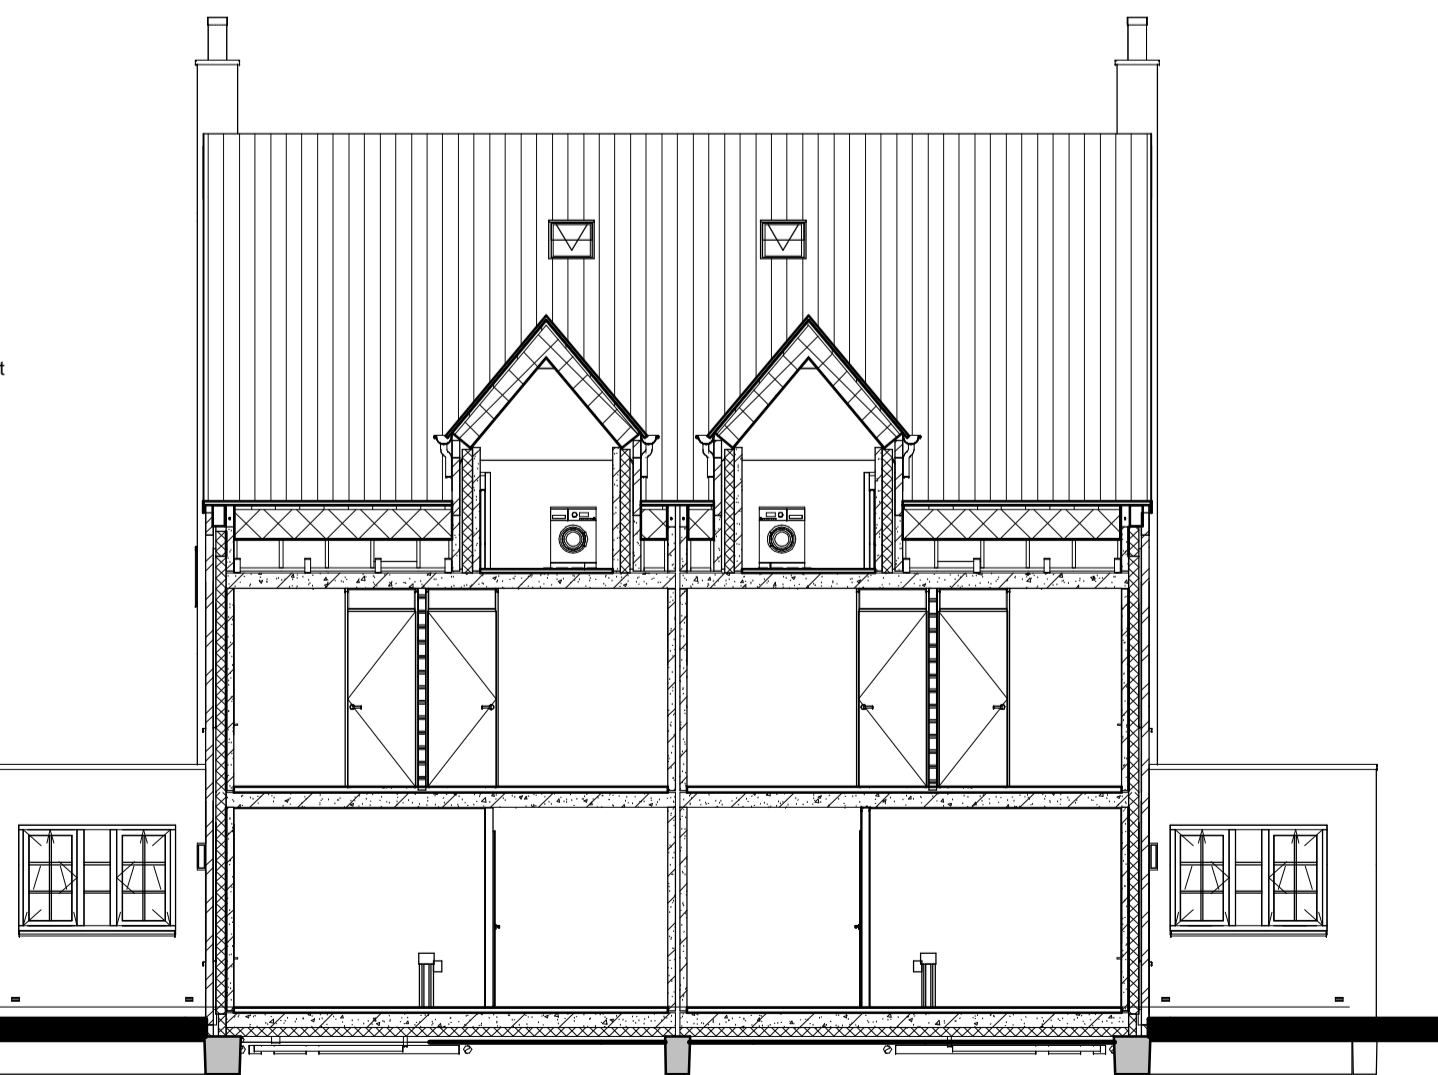


Doorsnede accent

## Renvooi

- Metselwerk
- Isolatie
- Betonnen wand
- Lichte scheidingwand
- Dragend knieschot incl. afneembaar paneel tpv kruis
- VVAV Vloerverwarmingverdelers
- WTW box
- WP Warmtepomp
- Meterkast
- Kruipluik
- WM Opstelplaats wasmachine
- Elektrische radiator
- Enkele schakelaar
- Dubbele schakelaar
- Wisselschakelaar
- Standen schakelaar t.b.v. ventilatiesysteem
- Enkele wandcontactdoos met randaarde
- Dubbele wandcontactdoos geard (boven elkaar)
- Dubbele wandcontactdoos geard (naast elkaar)
- Plafondlichtpunt
- Wandlichtpunt
- ORM Rookmelder
- WTW retourventiel
- WTW inblaasventiel
- TH Thermostaat
- THL Thermostaatleiding
- LL Loze leiding
- Bel Beldrukker
- CO2 CO2 bedieningspaneel
- HWA Hemelwaterafvoer

Let op: De afgebeelde schoorstenen zijn niet functioneel

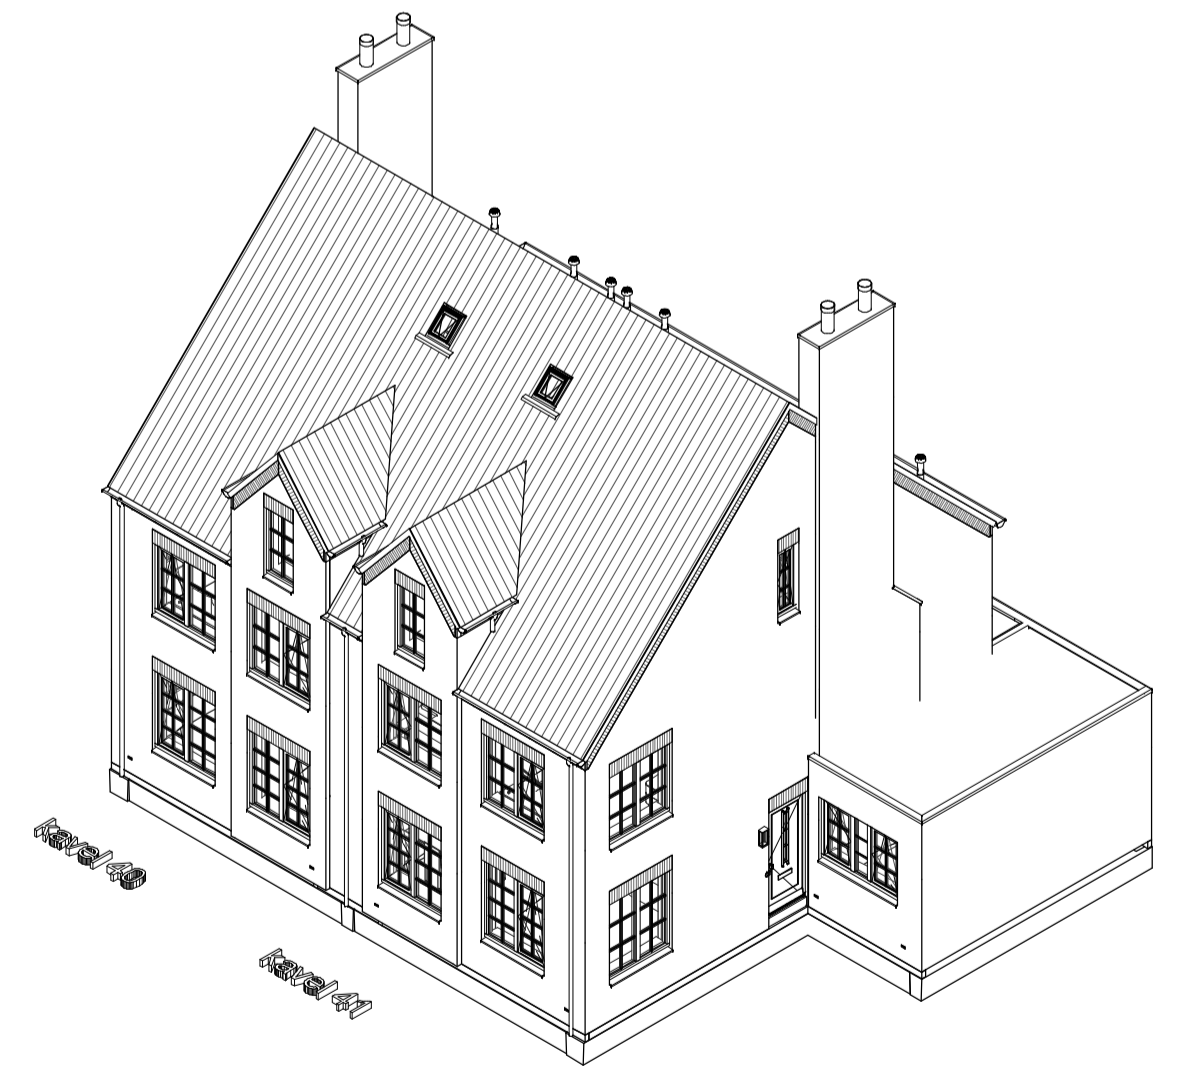

opmerkingen/ gecorrigeerd:	Wij: Gec. d.d. Beschrijving wijzigingen:
Bouwconcept:	project: <b>8 woningen type "Yorkshire"</b> In het plan "park Triangel, veld F" te Waddinxveen
<b>IDENTIS</b> DOOR ROOSDOM TIJHUIS	opdrachtgever: <b>Bouwbedrijf Roosdom Tijhuis bv</b>
<b>RoosdomTijhuis</b>	onderdeel: <b>Verkooptekening kavel 40-41</b>
Bouwbedrijf Roosdom Tijhuis bv Julianistraat 8 Postbus 227 7460 AE RUSSEN TELEFOON 0548 51 80 24 E-MAIL info@roosdomtijhuis.nl WEBSITE www.roosdomtijhuis.nl	architect: <b>M. Eberink</b>
datum: 27-10-2021	tek. nr.: V-01d
schaal: 1:100	werk nr.: 5773