



Voorgevel




Linker zijgevel




Achtergevel




Rechter zijgevel

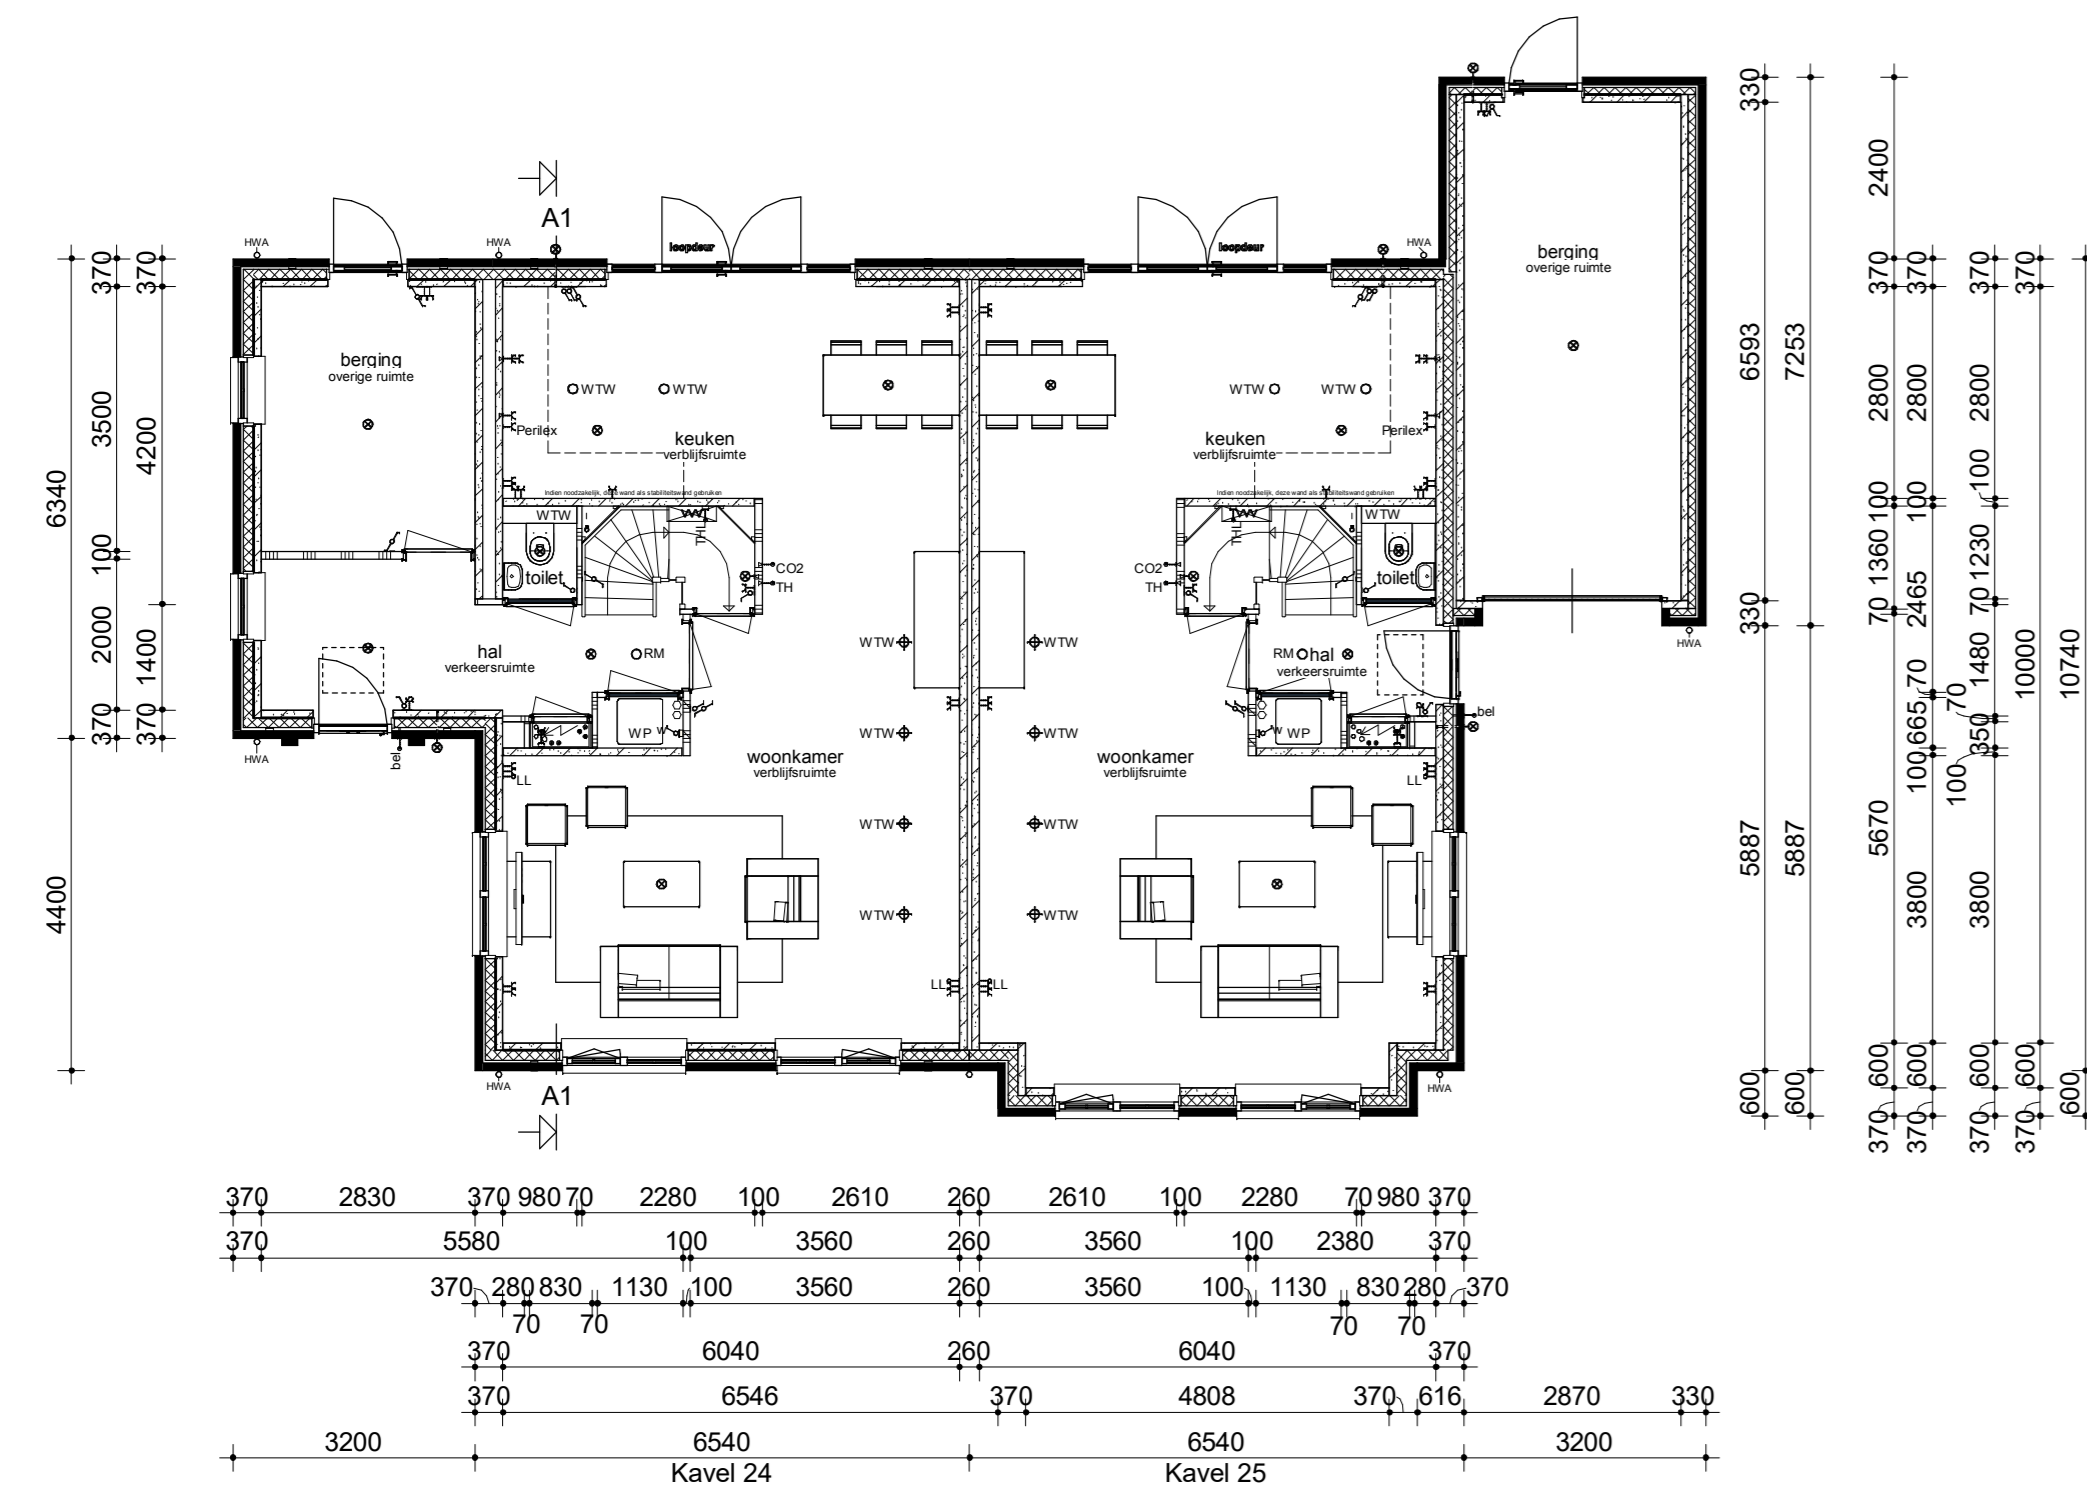


Begane grond

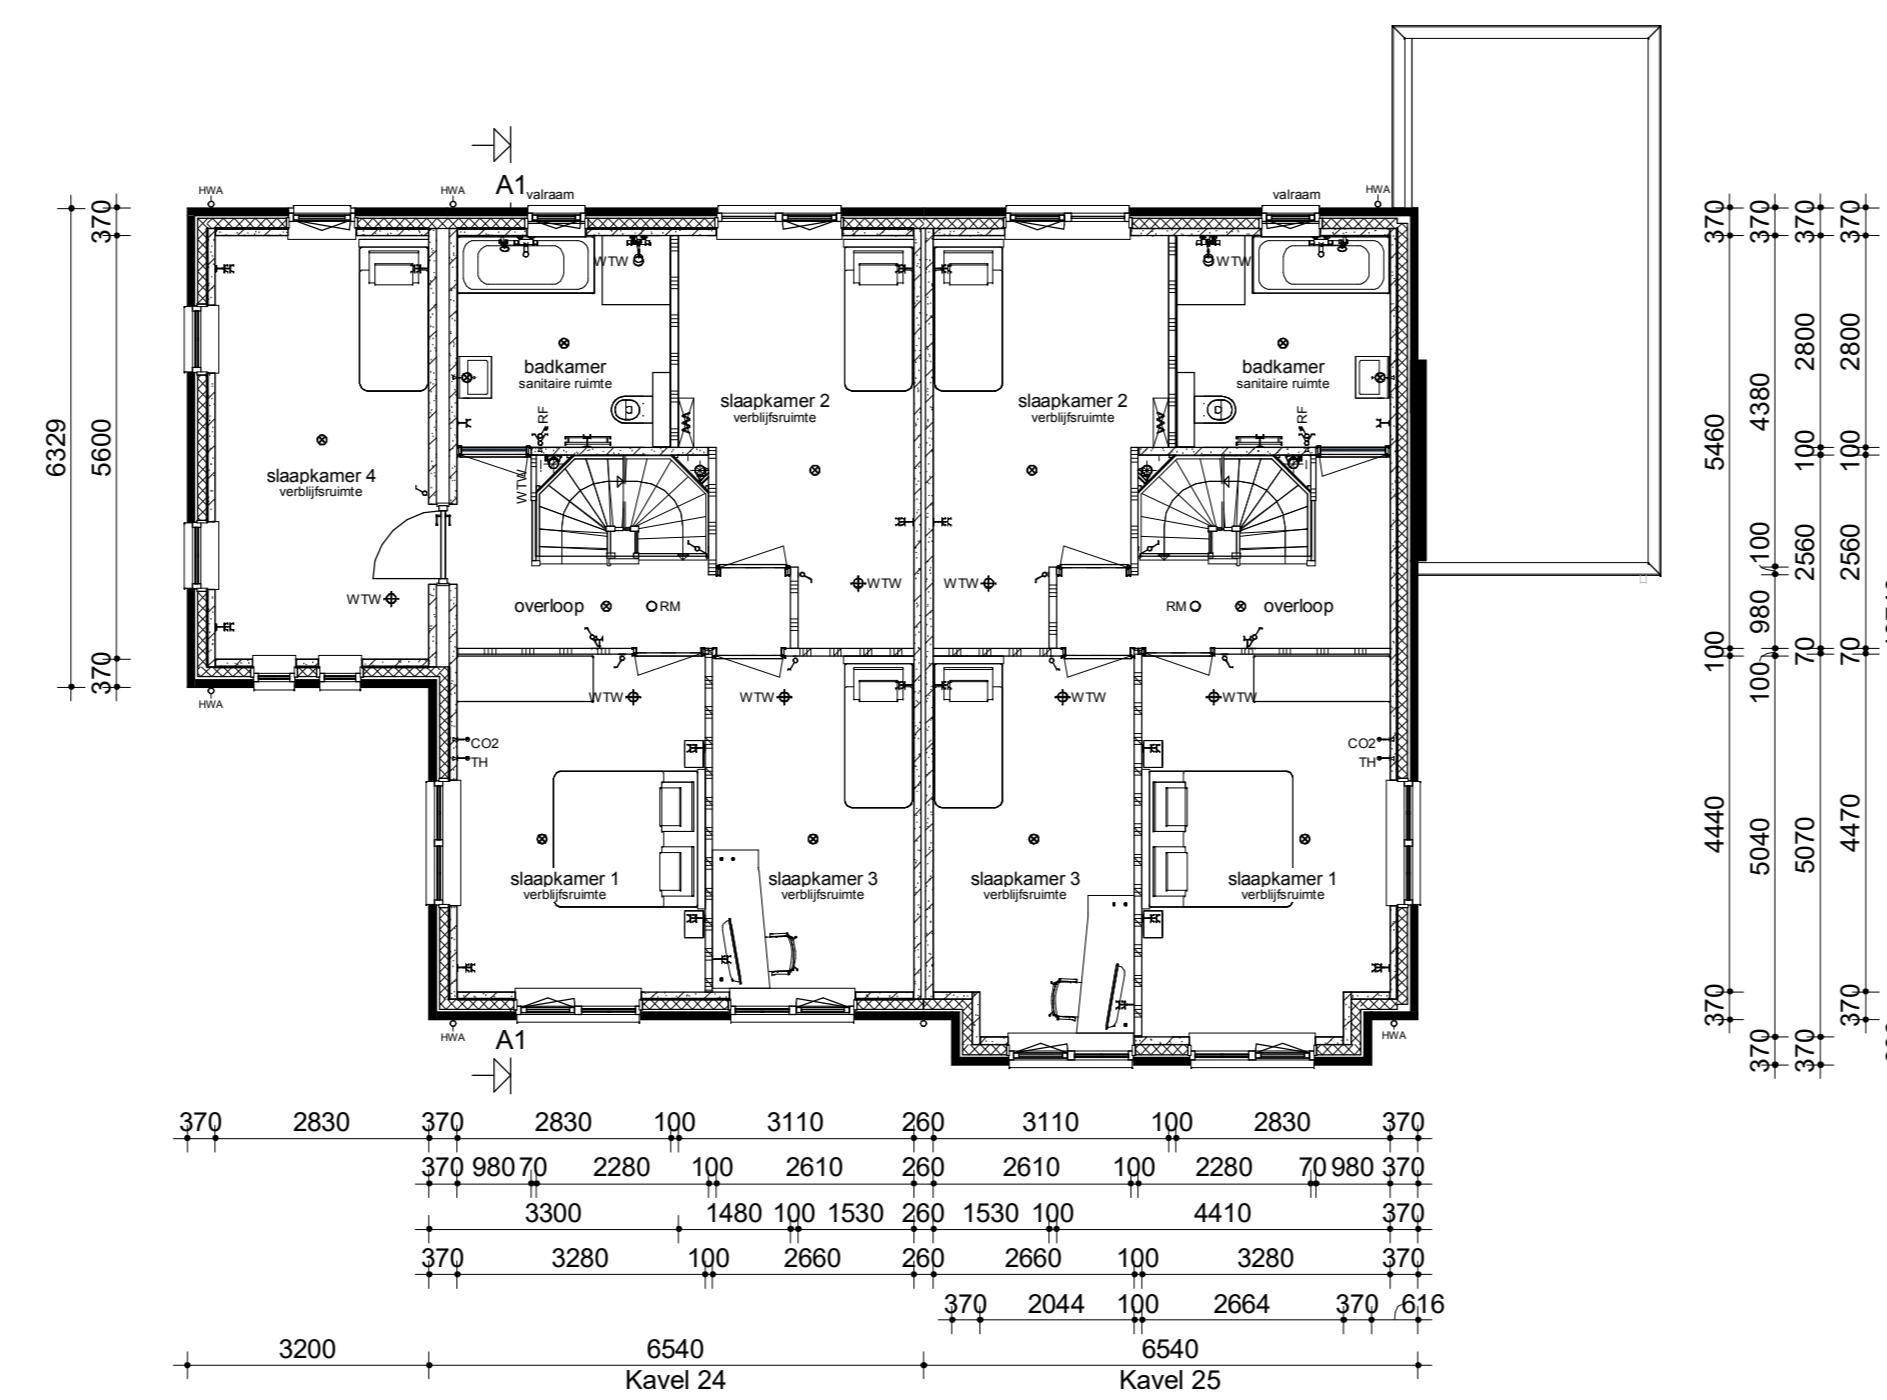


Verdieping

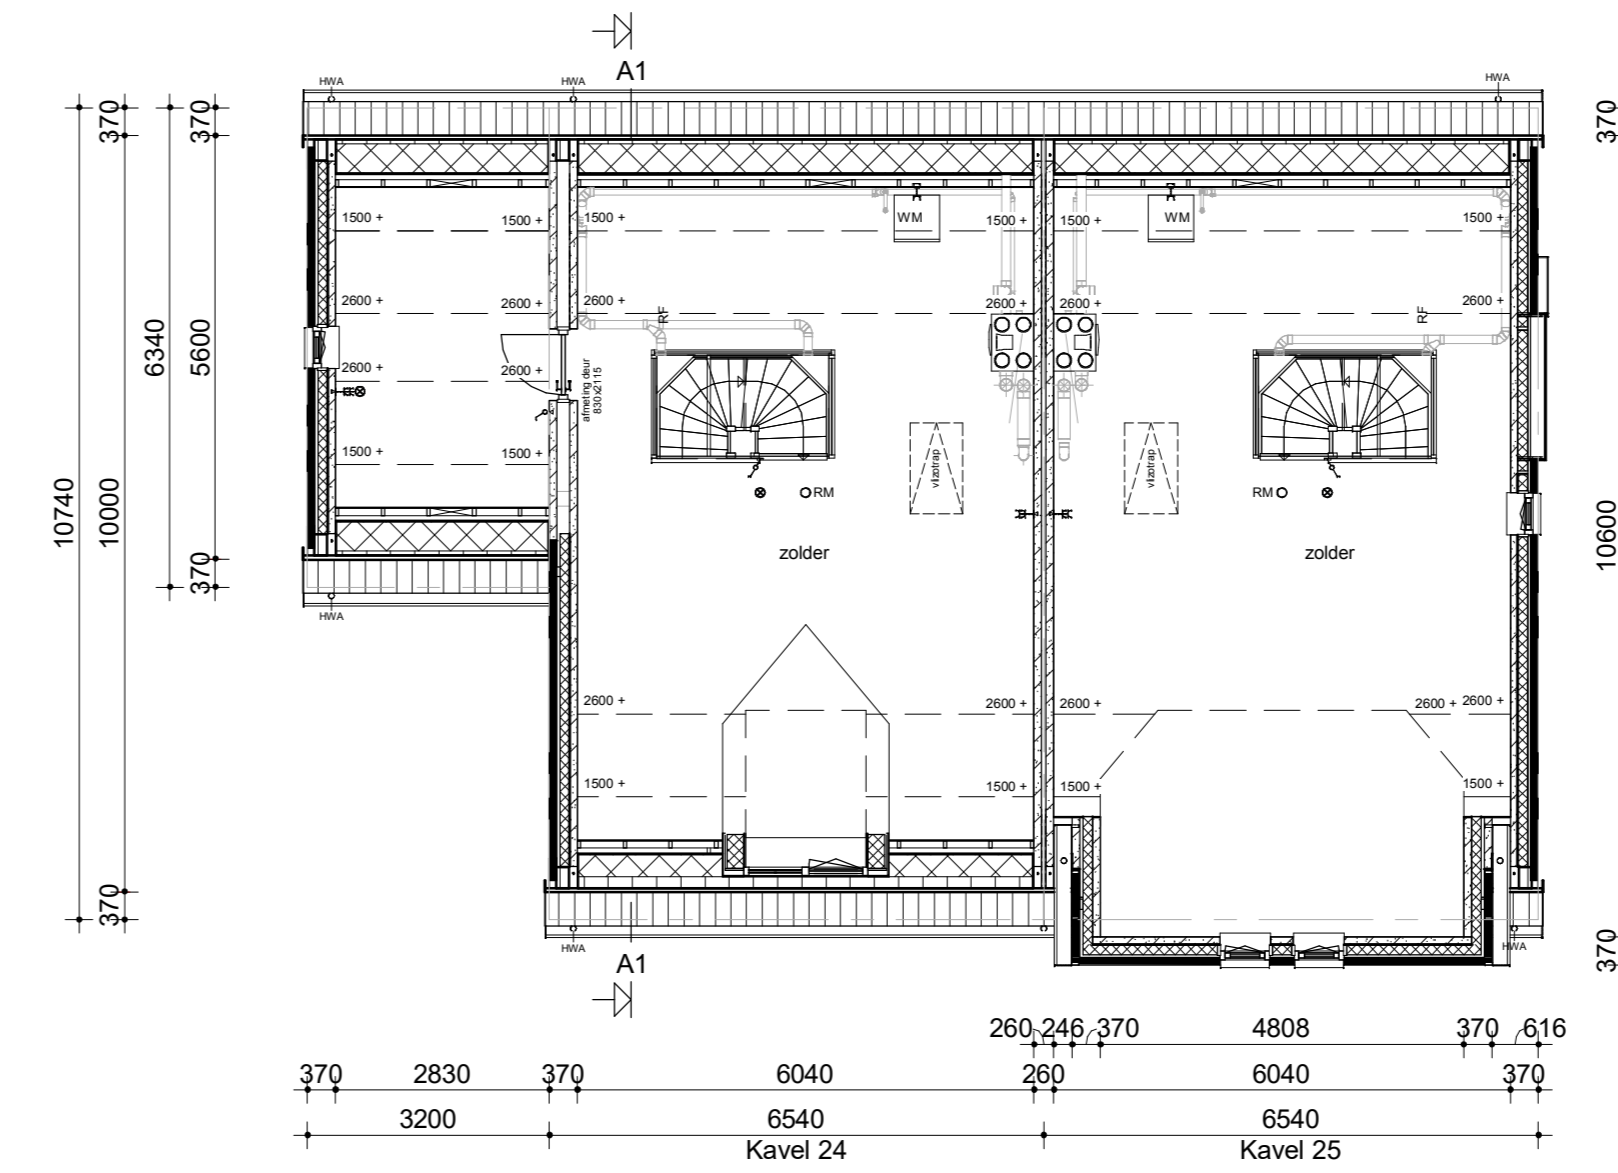

Zolder

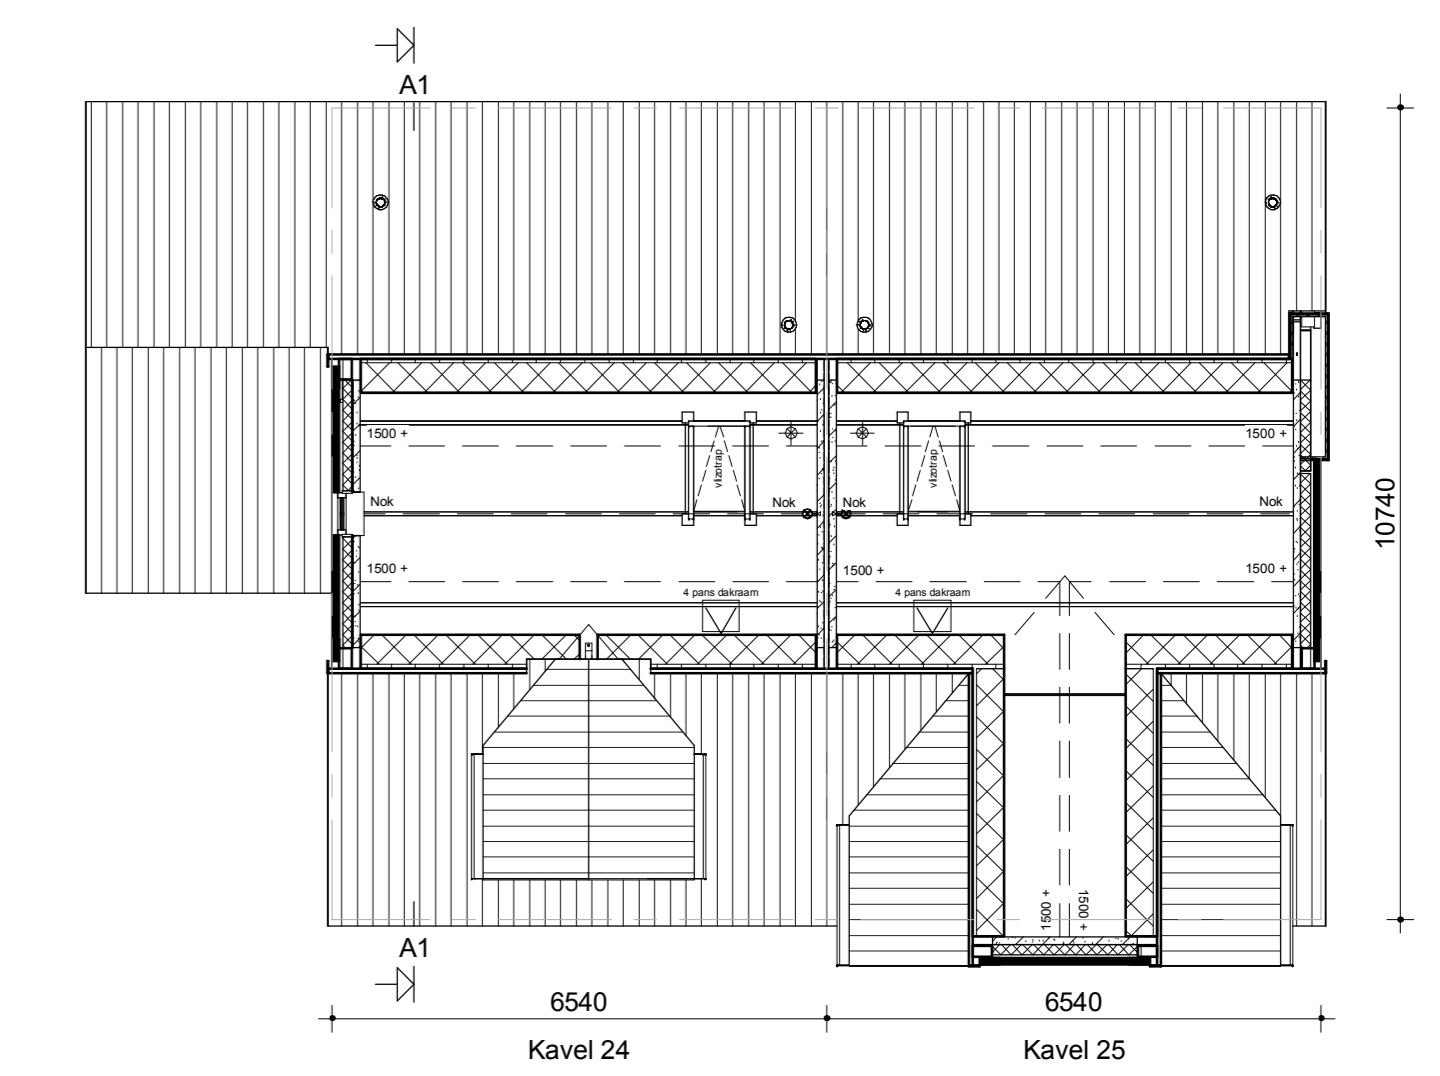

Vloering

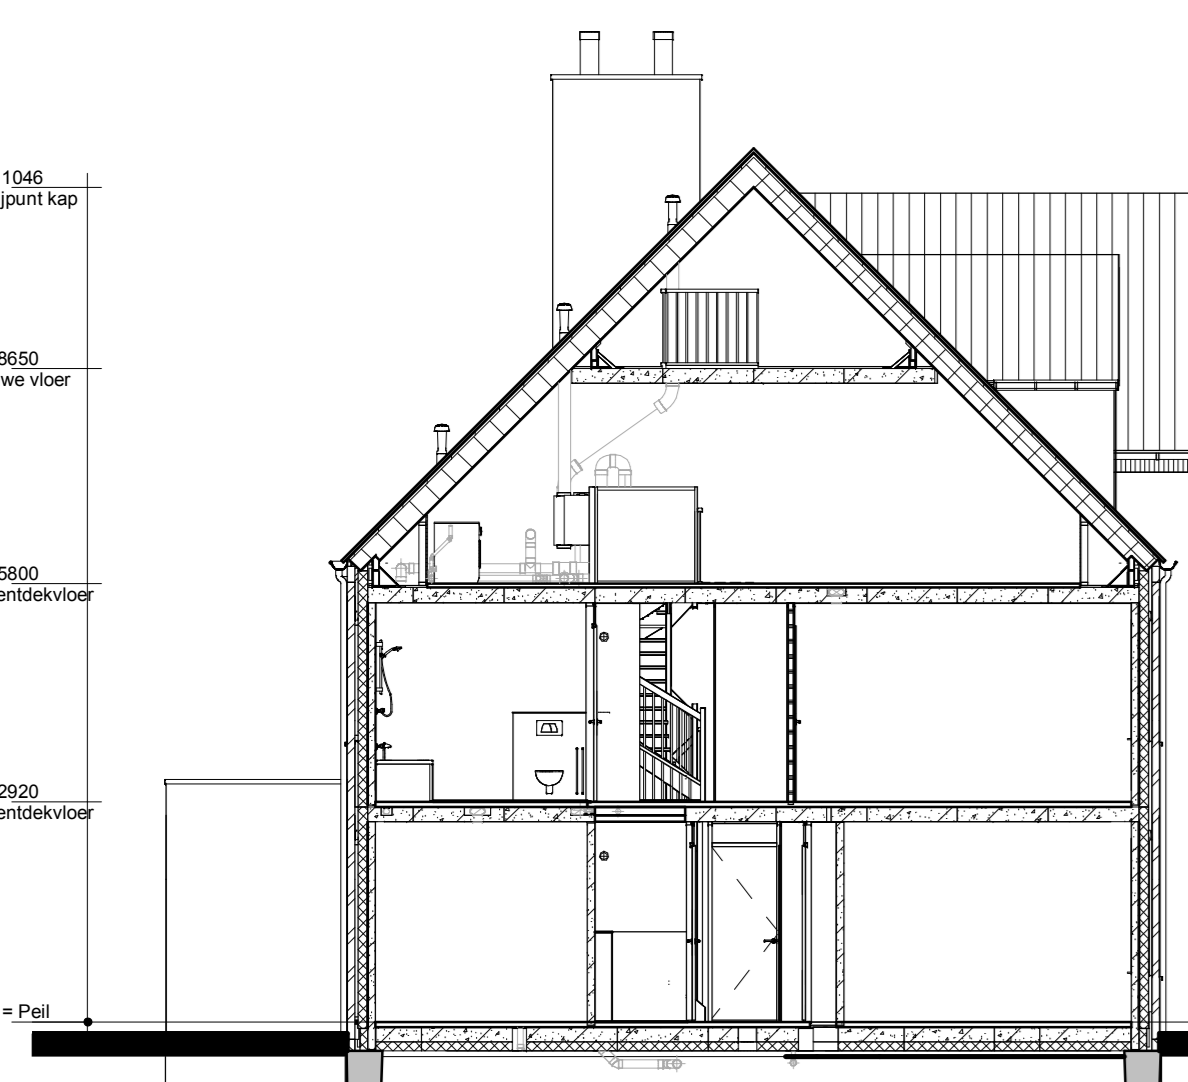

Doorsnede A1-A1



Doorsnede accent

Renvooi

- Metaalwerk
- Isolatie
- Betonnen wand
- Lichte scheidingwand
- Dragend knieschot incl. afneembaar paneel tpv kruis
- Vloerverwarming/verdelers
- WTW box
- WP Warmtepomp
- Mederkast
- Knopklak
- WM Opstelplaats wasmachine
- Radiator

- Enkele schakelaar
- Dubbele schakelaar
- Wisselschakelaar
- Stansen schakelaar t.b.v. ventilatiesysteem
- Enkele wandcontactdoos met randaande
- Dubbele wandcontactdoos geaard (boven elkaar)
- Dubbele wandcontactdoos geaard (naast elkaar)
- Plafondlichtpunt
- Wandlichtpunt
- RM Rookmelder
- WTW WTW retourventiel
- WTW WTW inblaasventiel
- WTW WTW retourventiel wand
- TH Thermostaat
- THL Thermostaatleiding
- LL Loze leiding
- Bel Beldrucker
- CO2 CO2 bedieningspaneel
- HWA Homelestersafvoer

<p>Bouwnoemd: IDENTIS DOOR ROOSDOM TIJHUIS</p>		<p>PROJECT: 6 woningen type "Hampshire" In het plan "park Triangel, veld F" te Waddinxveen</p>	
<p>opdrachtgever: RoosdomTijhuis</p>		<p>opdrachtgever: Bouwbedrijf Roosdom Tijhuis bv</p>	
<p>ontwerper: M. Ebberink</p>		<p>Verkooptekening kavel 24-25</p>	
<p>datum: 27-10-2021</p>		<p>schaal: 1:100</p>	
<p>versie: 1</p>		<p>5772</p>	