



Kavel 149 Kavel 150 Kavel 149 Kavel 150 Kavel 149 Kavel 150 Kavel 150


Voorgevel

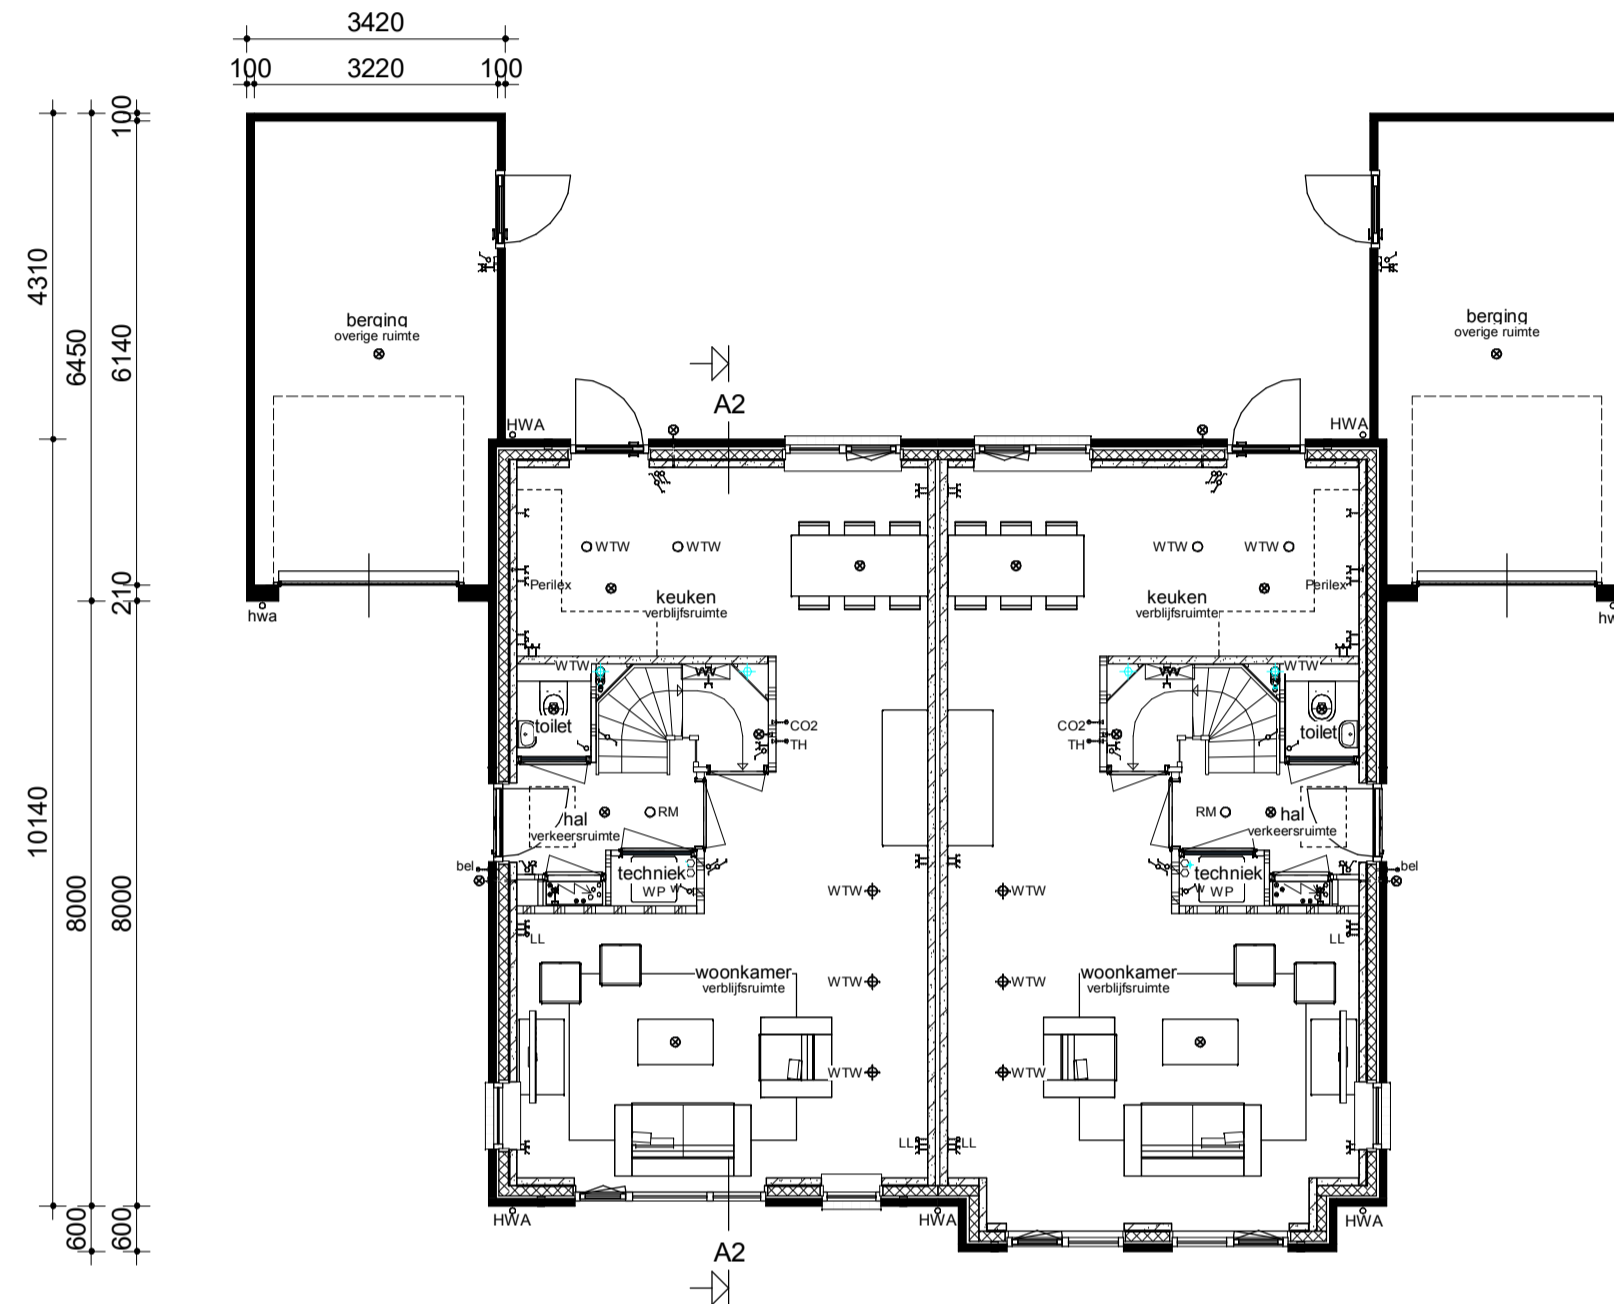

Rechter zijgevel

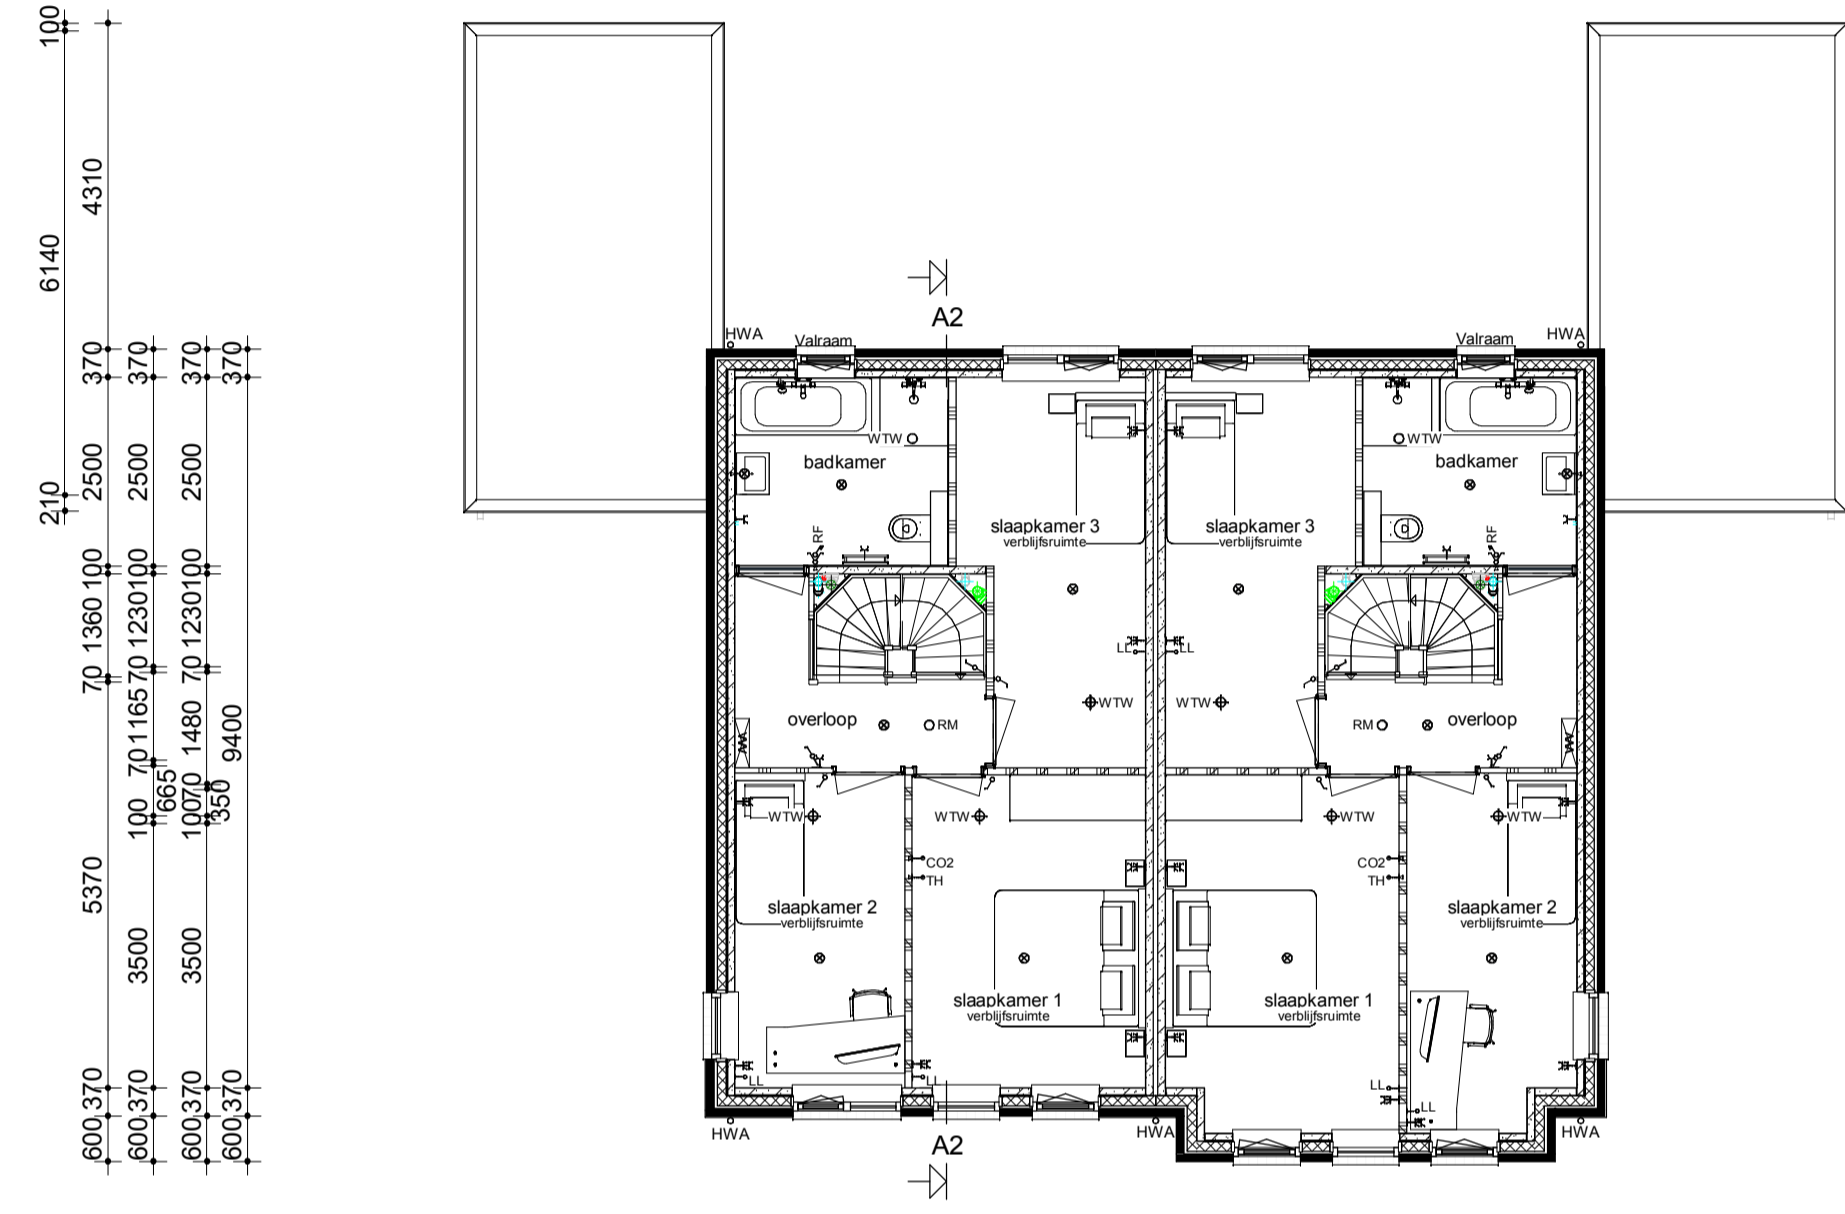

Achtergevel

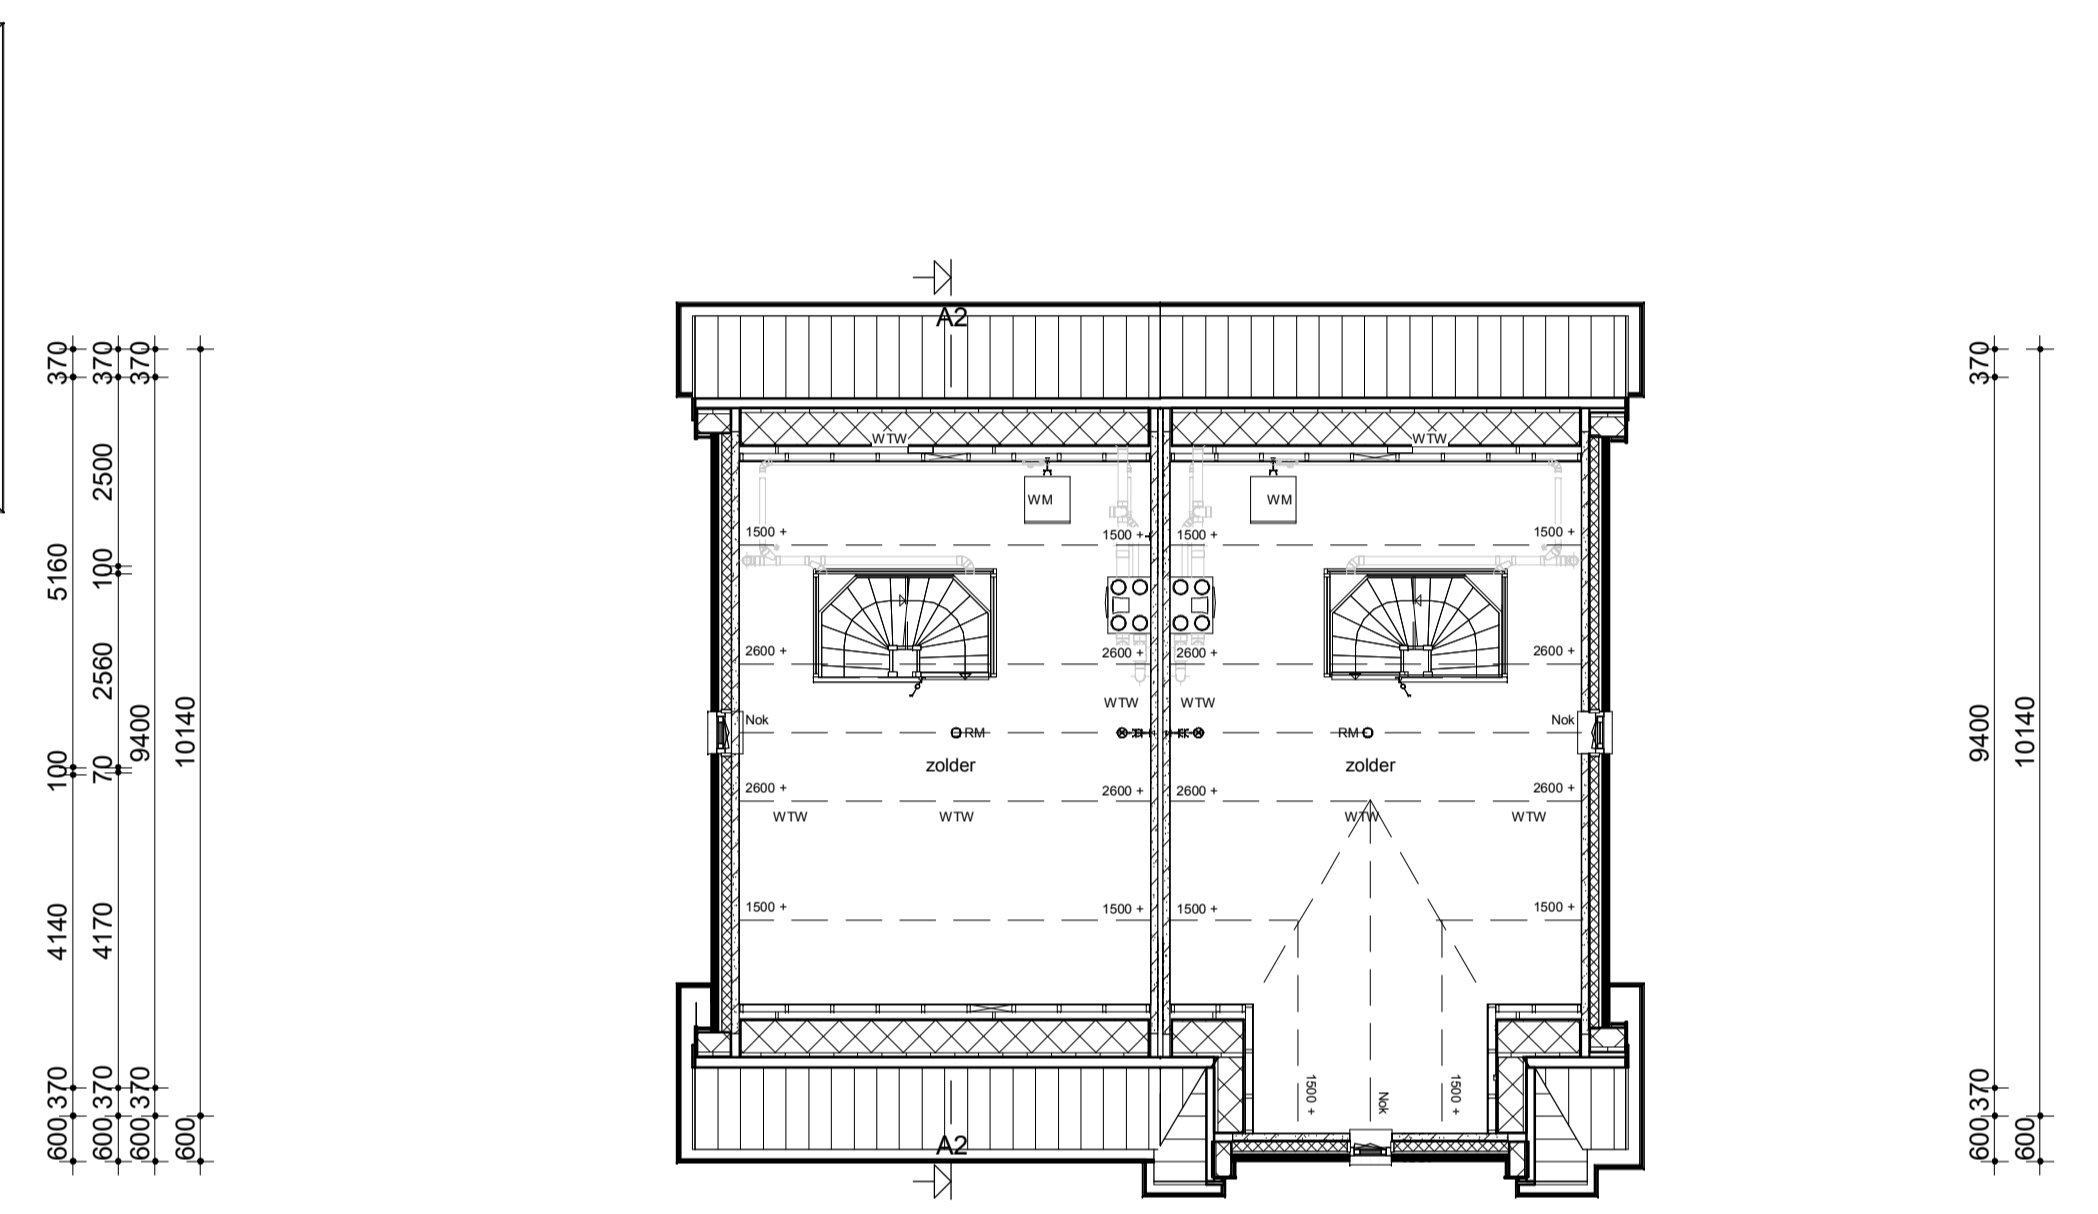

Linker zijgevel

370	980	70	2280	100	2010	260	2010	100	2280	70	980	370
370	2380	100	2960	260	2960	100	2380	370				
370	1180	70	1130	100	2960	260	2960	100	1130	70	1180	370
			6216		370		4264		370		660	
100	3100	370	5440	260	5440	370	3100	100				
	3200	370	5440	260	5440	370	3200					
			Kavel 149		Kavel 150							


370	2830	100	2510	260	2510	100	2830	370				
370	980	70	2280	100	2010	260	2010	100	2280	70	980	370
370	2250	100	3090	260	3090	100	2250	370				
			6216		370		2574		100	1590	370	660
370	5440	260	5440	370								
	5940		5940									
			Kavel 149		Kavel 150							

370	5440	260	5440	370								
	5940		5940									
			Kavel 149		Kavel 150							

Begane grond

Verdieping

Zolder

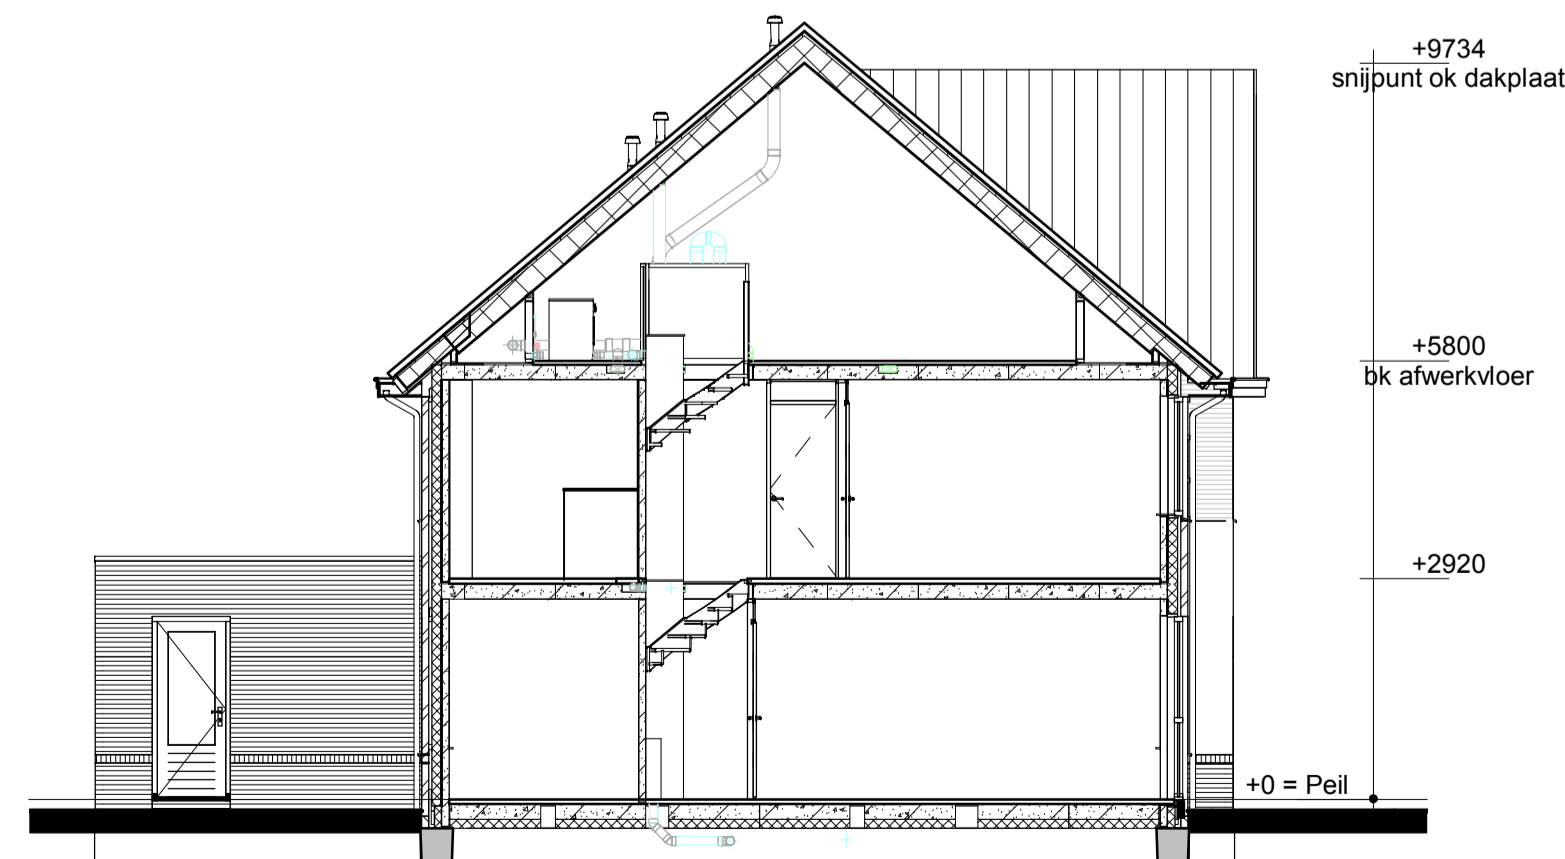

Doorsnede A2

Renvooi

- Metselwerk
- Isolatie
- Betonnen wand
- Kalkzandsteen wand
- Lichte scheidingwand
- Dragend knieschot incl. afneembaar paneel tpv kruis
- Vloerverwarmingsverdelers
- WTW box
- Warmtepomp
- Meterkast
- Kruipruik
- Opstelplaats wasmachine
- Radiator
- Enkele schakelaar
- Dubbele schakelaar
- Wisselschakelaar
- Standen schakelaar t.b.v. ventilatiesysteem
- Enkele wandcontactdoos met randaarde
- Dubbele wandcontactdoos gearad. (boven elkaar)
- Dubbele wandcontactdoos gearad. (naast elkaar)
- Plafondlichtpunt
- Wandlichtpunt
- Rookmelder
- WTW retourventiel
- WTW inblaasventiel
- WTW retourventiel wand
- Thermostaat
- Loze leiding
- Bel
- CO2 bedieningspaneel
- Aansluitpunt t.b.v. kabel
- Hemelwaterafvoer



opmerkingen/ gecorrigeerd:	Wij: Gec. d.d. Omschrijving wijzigingen:
Bouwconcept:	project: 8 woningen type "Laanzicht" In het plan "Lombok-zuid, fase 9" te Eerbeek
IDENTIS DOOR ROOSDOM TIJHUIS	opdrachtgever: Bouwbedrijf Roosdom Tijhuis bv
RoosdomTijhuis	onderdeel: Verkooptekening kavel 149-150
Bouwbedrijf Roosdom Tijhuis bv Julienstraat 8 Postbus 227 7460 AE RUSSEN TELEFOON 0548 51 80 24 E-MAIL info@roosdomtijhuis.nl WEBSITE www.roosdomtijhuis.nl	architect: M. sc. B.A.W. Nijland
datum: 31-03-2022	tek. nr.: V-01c
probleem: 30-2022-01-41-18	werk nr.: 5951