


Voorgevel

Linker zijgevel

Achtergevel


Rechter zijgevel

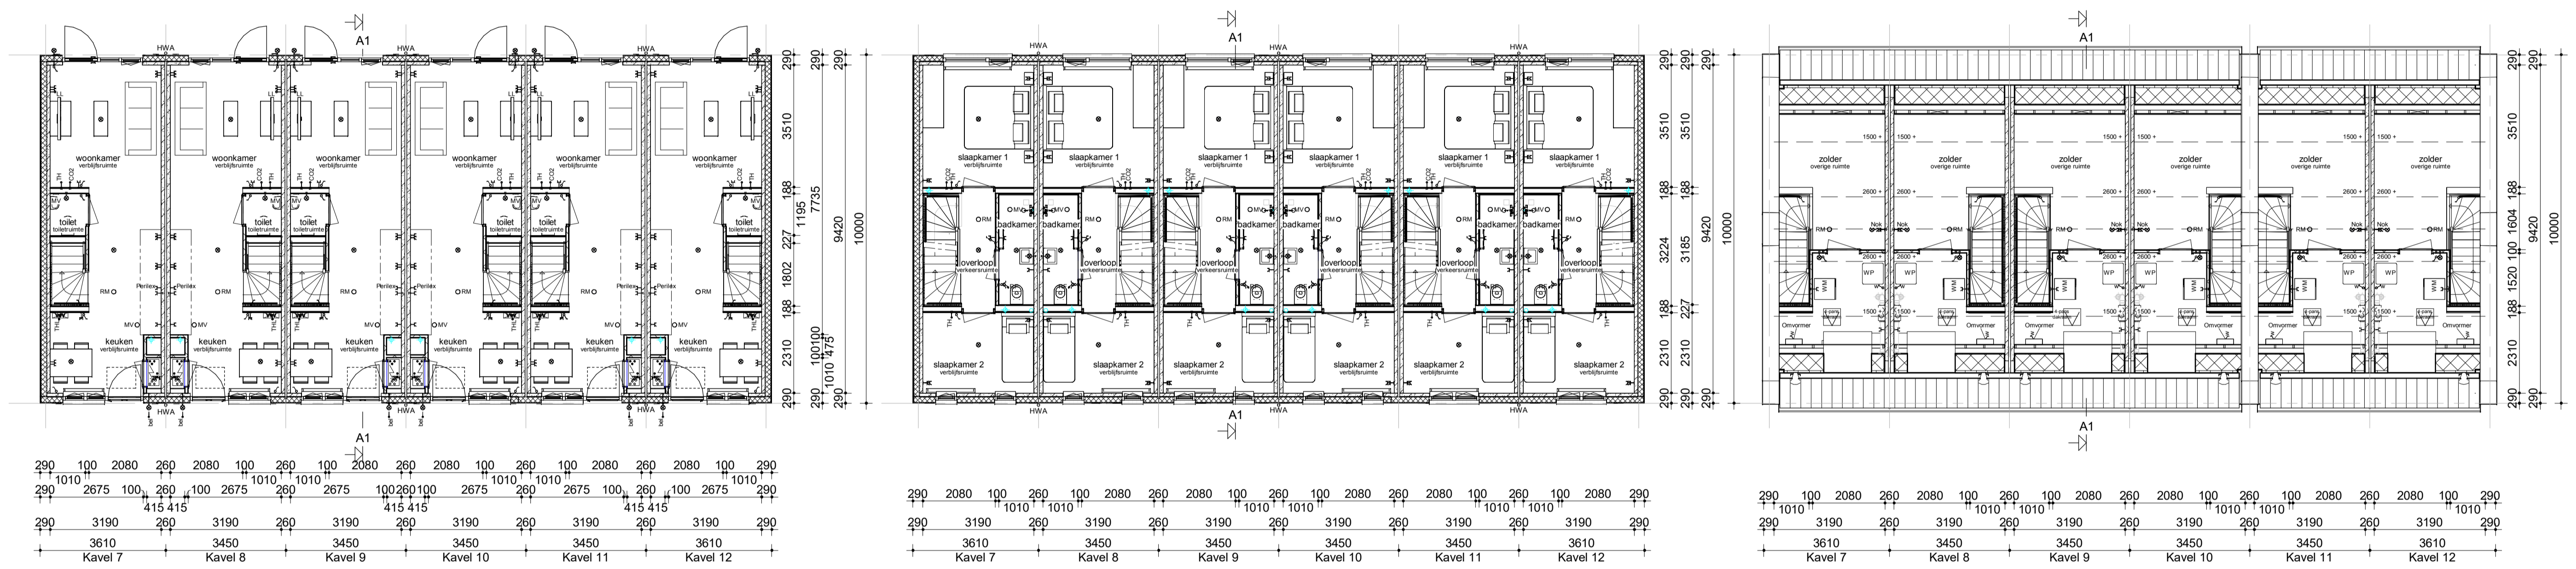

Begane grond

Verdieping


Zolder

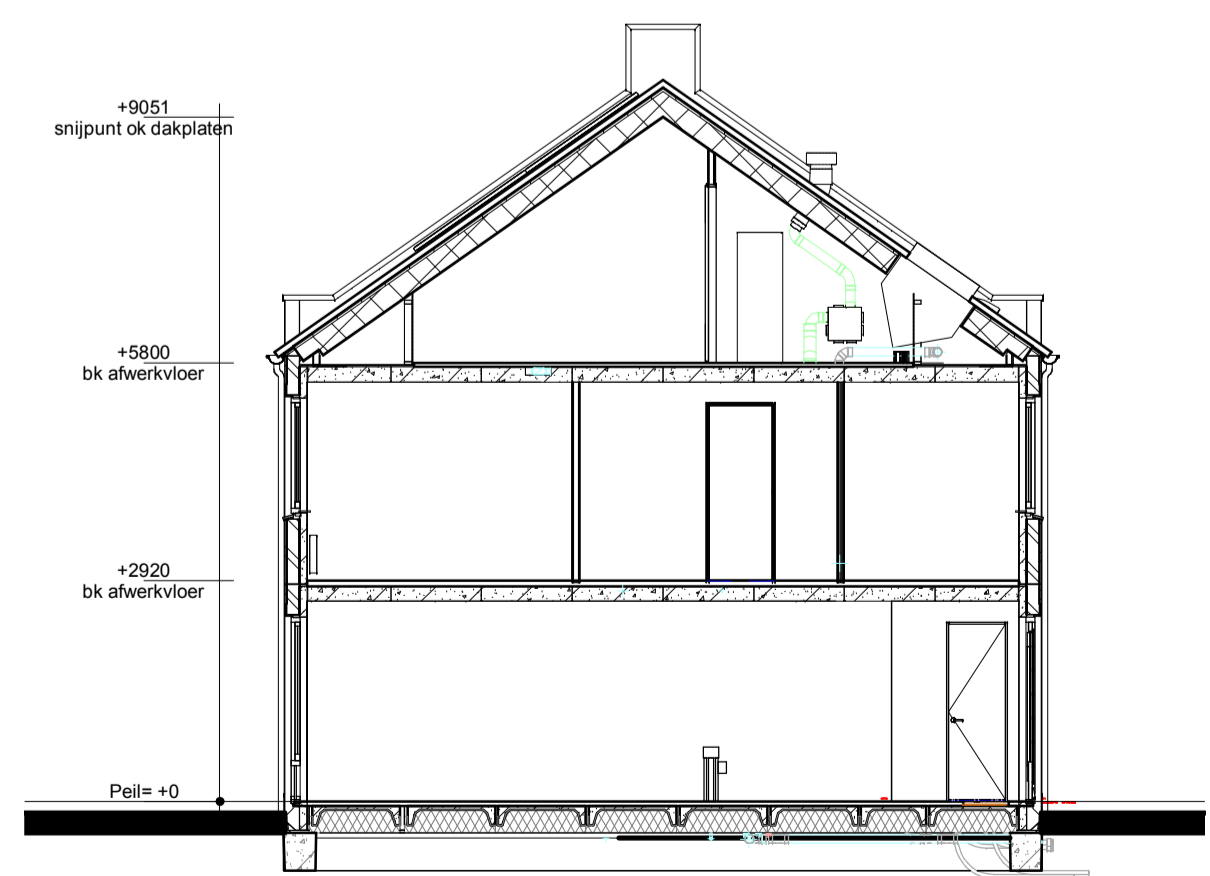

Doorsnede AA

Renvooi

- Metselwerk
- Isolatie
- Betonnen wand
- Kalkzandsteen wand
- Lichte scheidingswand
- Draagend knieschot incl. afneembaar paneel tpv kruis
- Vloerverwarmingsverdeler
- MV box
- Wärmtepomp
- Omvormer t.b.v. PV-panelen
- Meterkast
- Kruipruik
- Opstelplaats wasmachine
- Radiator
- Enkele schakelaar
- Dubbele schakelaar
- Wisselschakelaar
- Standen schakelaar t.b.v. ventilatiesysteem
- Enkele wandcontactdoos met randaarde
- Dubbele wandcontactdoos geaard (boven elkaar)
- Dubbele wandcontactdoos geaard (naast elkaar)
- Plafondlichtpunt
- Wandlichtpunt
- Rookmelder
- MV afvoerpunt
- MV afvoerpunt wand
- Thermostaat
- Thermostaatleiding
- Loze leiding
- Bel
- CO2 bedieningspaneel
- Aansluitpunt t.b.v. kabel
- Hemelwaterafvoer

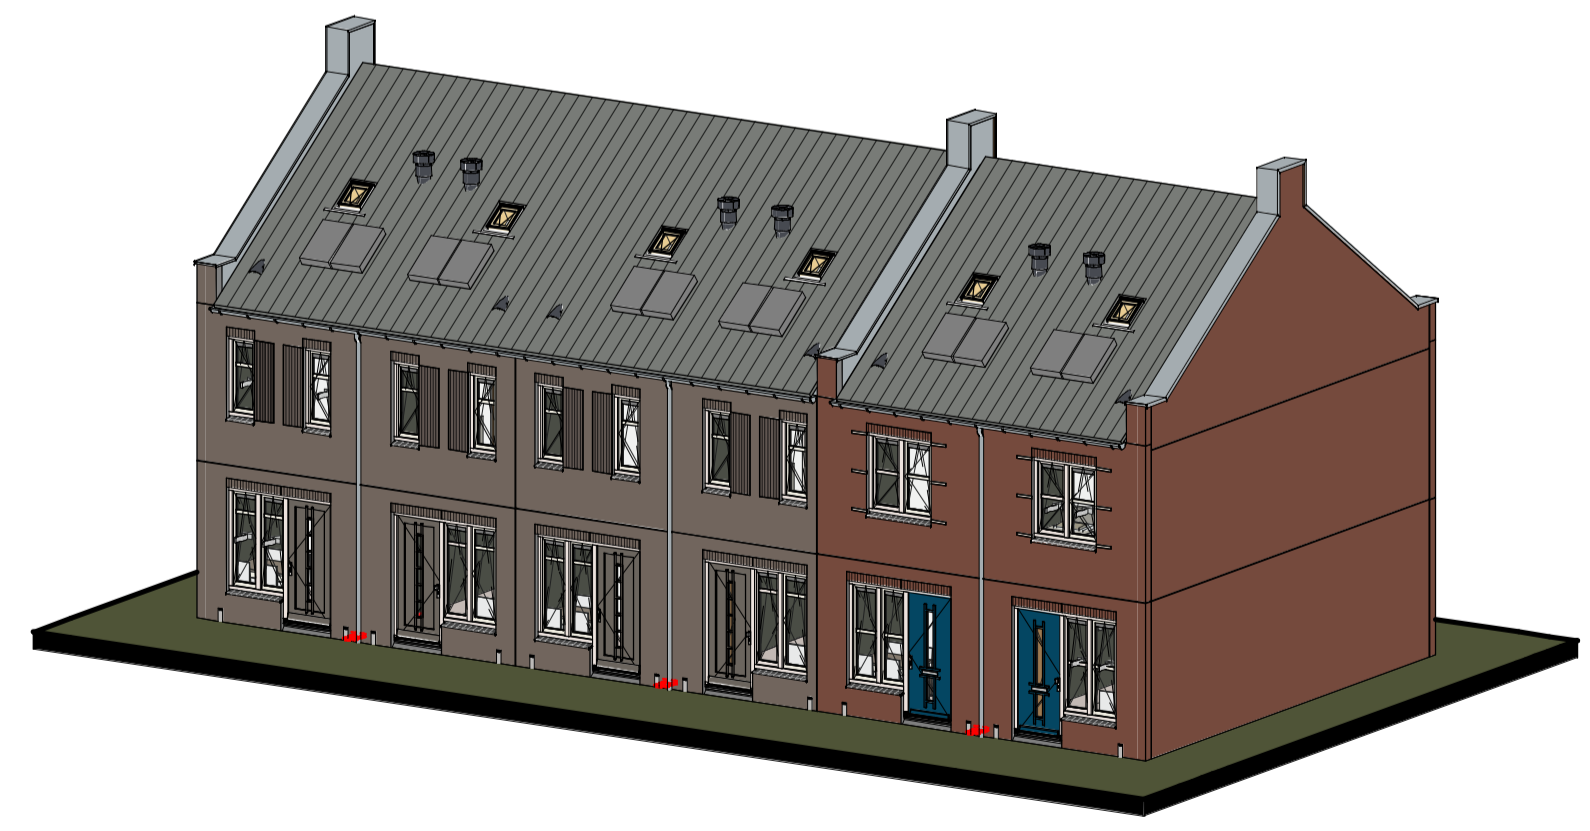

opmerkingen/ gecontroleerd:	Wij - Gec. - d.d. _____ Omschrijving wijzigingen:
Bouwoconcept:	project: <b>12 woningen type "Citadella"</b> In het plan "Stationskwartier" te Kampen
<b>IDENTIS</b> DOOR ROOSDOM TIJHUIS	opdrachtgever: <b>Bouwbedrijf Roosdom Tijhuis</b>
<b>RoosdomTijhuis</b>	onderdeel: <b>Verkooptekening kavel 07-12</b>
Bouwbedrijf Roosdom Tijhuis bv Juliusstraat 6 Postbus 237 7460 AE RUISSEN TELEFOON 0548 51 80 24 E-MAIL info@roosdomtijhuis.nl WEBSITE www.roosdomtijhuis.nl	architect: <b>M. Eberink</b>
datum: 17-03-2023	tek. nr.: V-01b
probleem: 17-03-2023 10:30:29	werk nr.: <b>6211</b>