
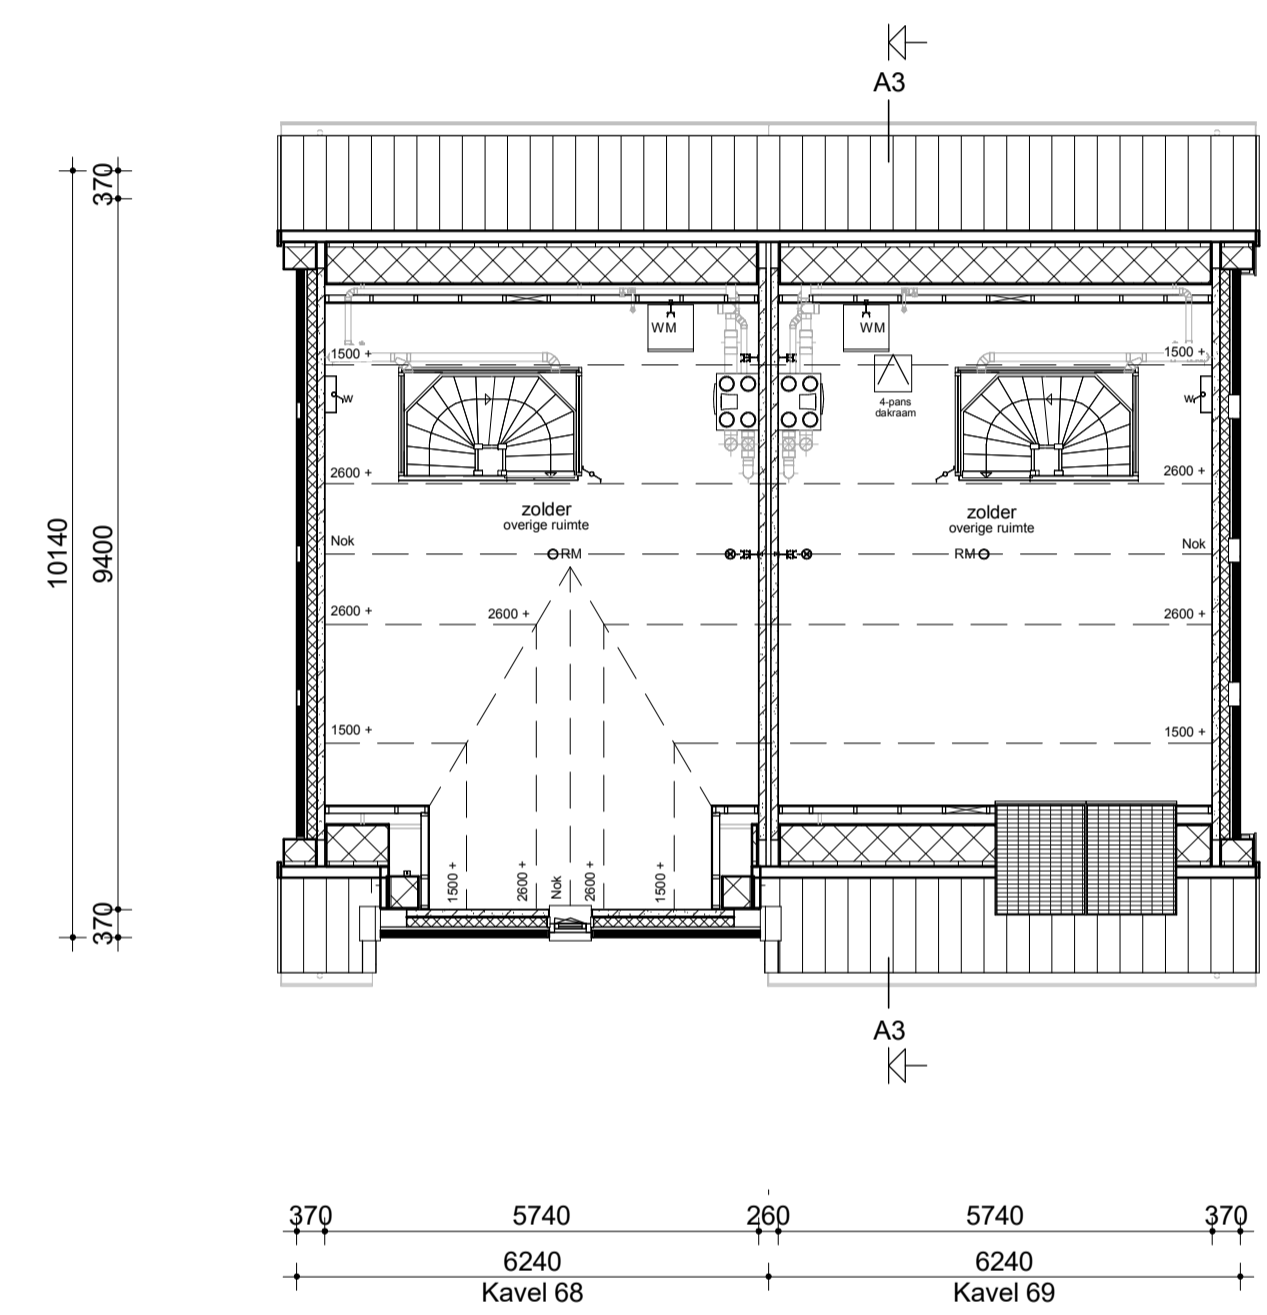
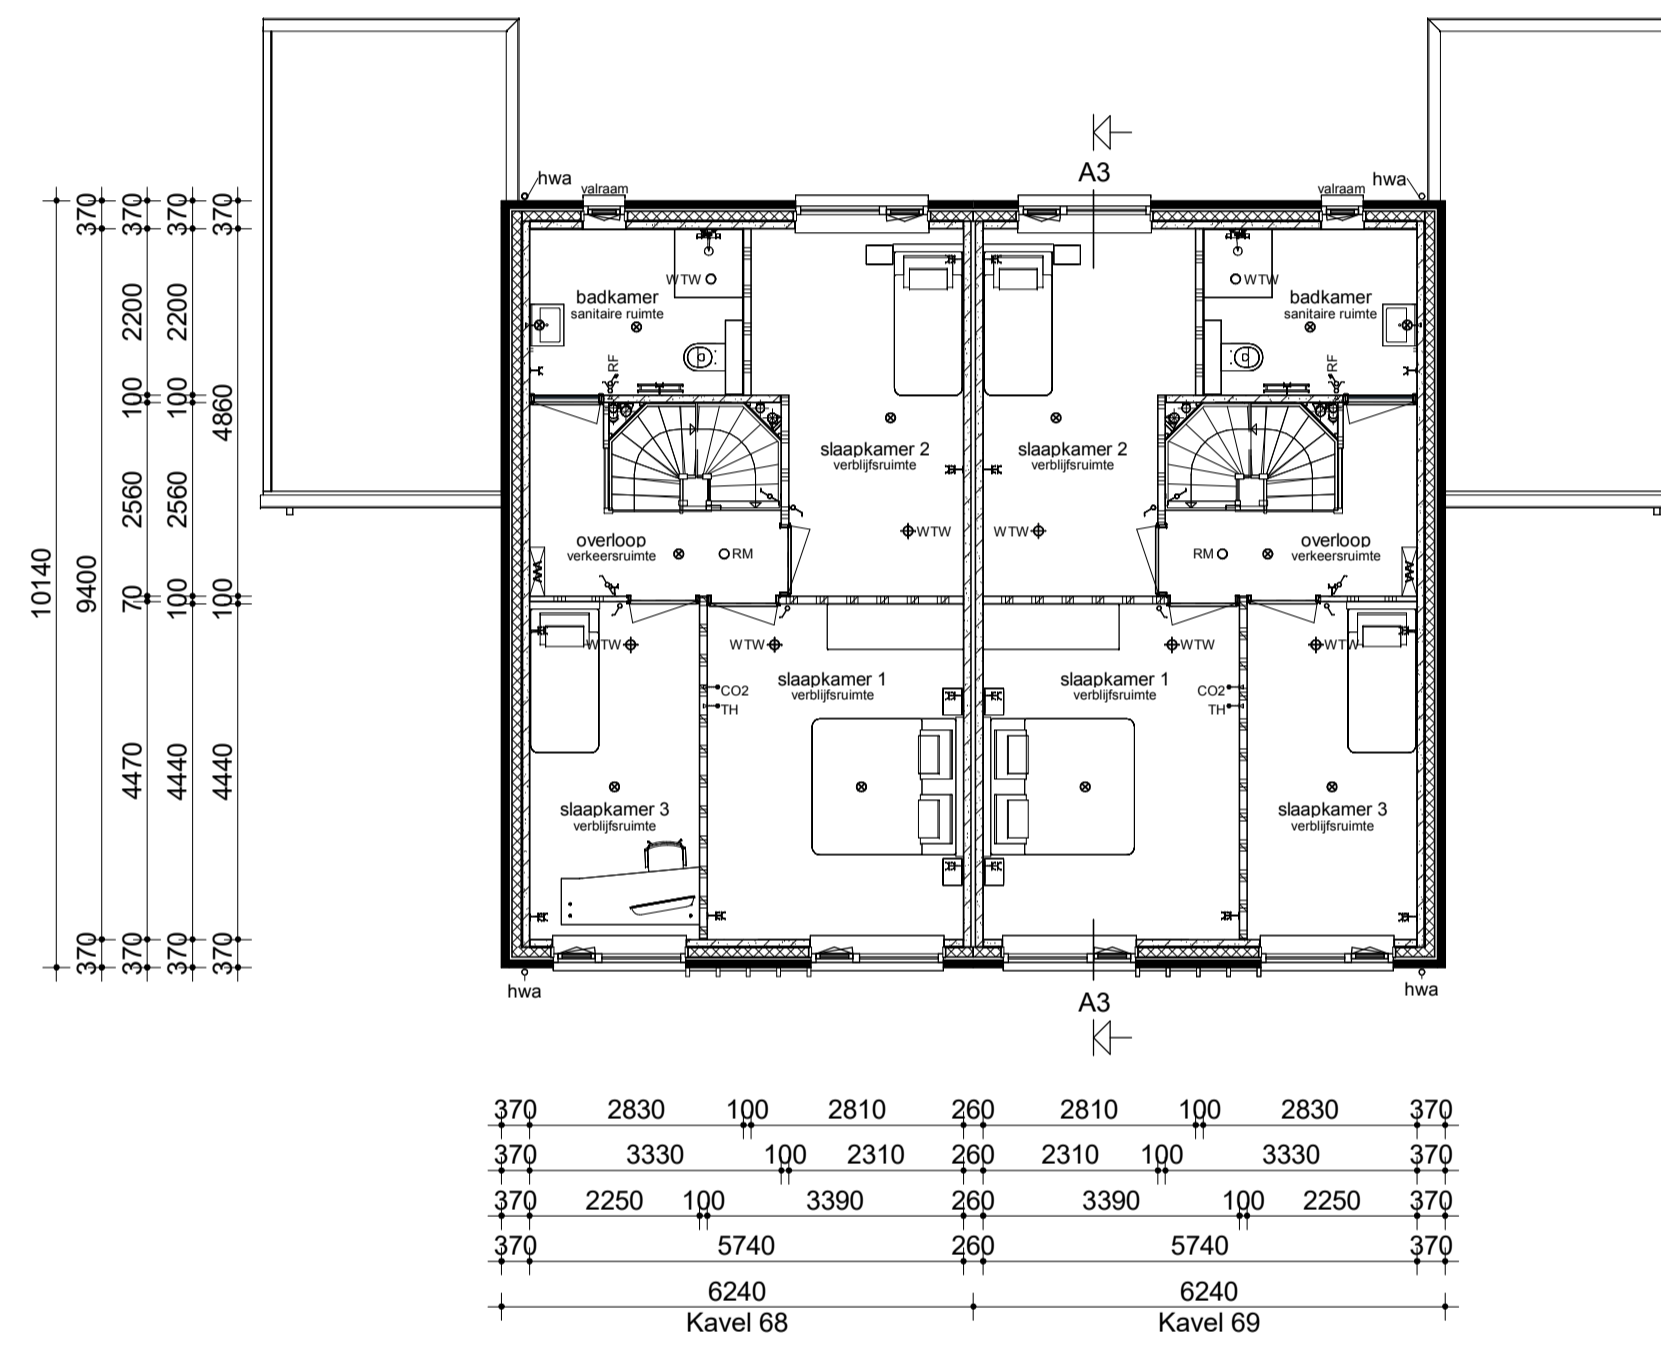


Voorgevel

Linker zijgevel

Achtergevel


Rechter zijgevel

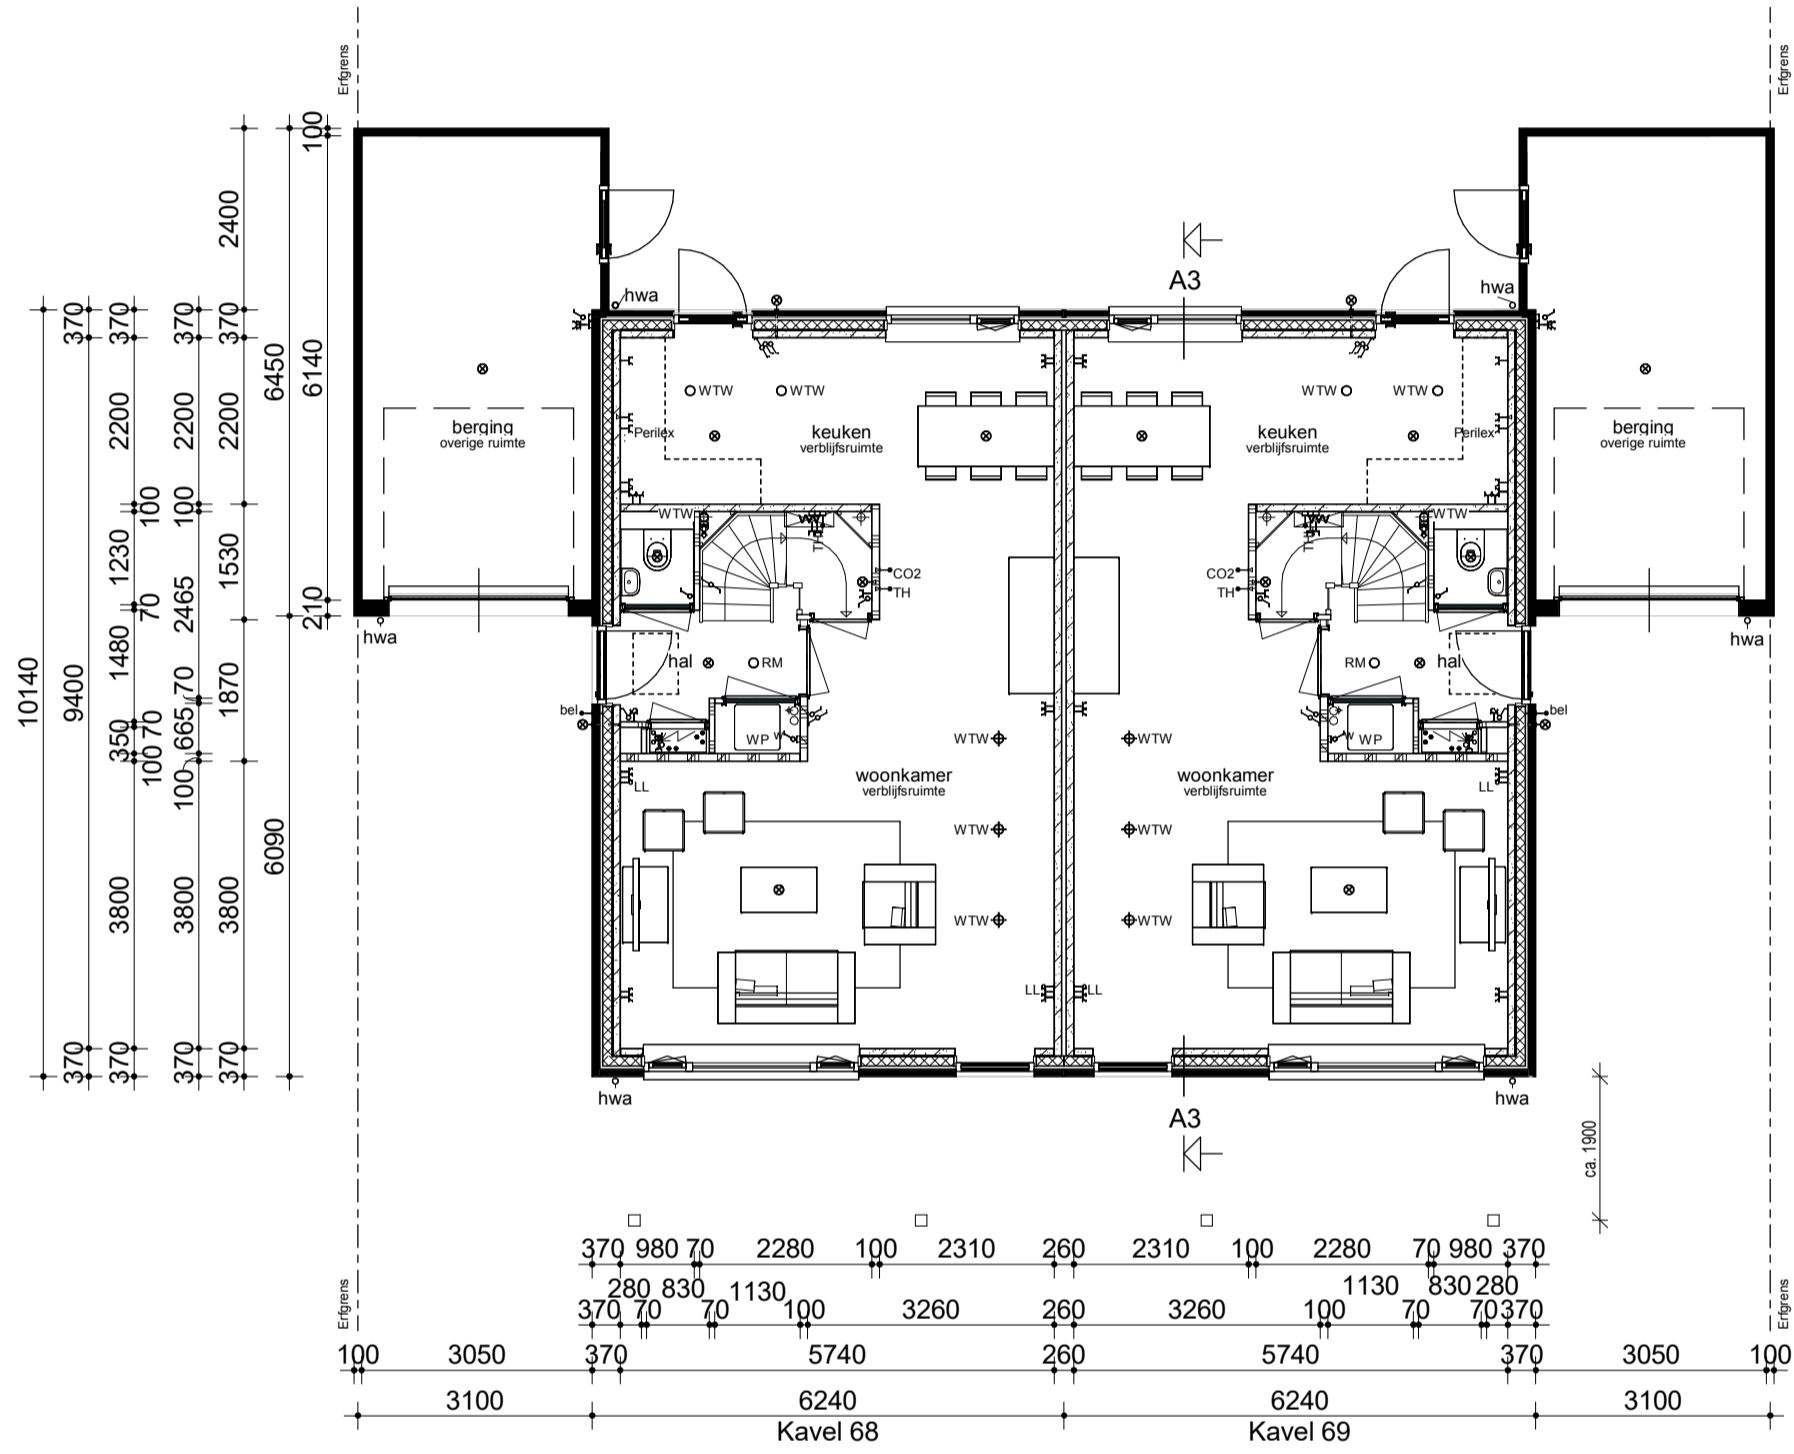

Begane grond

Verdieping


Zolder

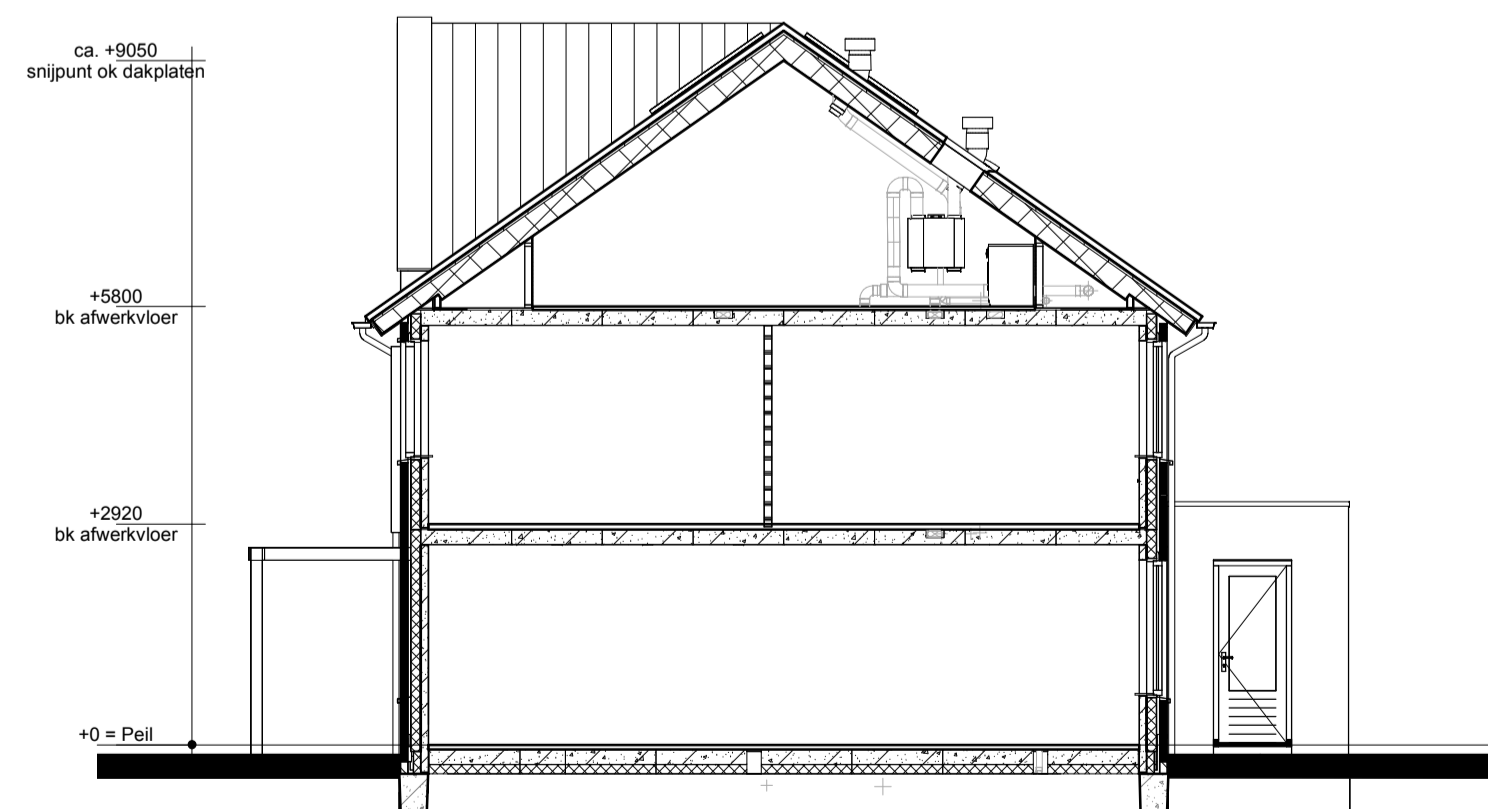

Doorsnede A3

**-Renvooi-**

- Metselwerk
- Isolatie
- Betonnen wand
- Kalkzandsteen wand
- Lichte scheidingswand
- Dragend knieschot incl. afneembaar paneel tpv kruis
- Vloerverwarmingsverdeler
- WTW box
- Warmtepomp
- Omvormer Lb.v. PV-panelen
- Meterkast
- Kruipruik
- Opstelplaats wasmachine
- Radiator
- Enkele schakelaar
- Dubbele schakelaar
- Wisselschakelaar
- Standen schakelaar Lb.v. ventilatiesysteem
- Enkele wandcontactdoos met randaarde
- Dubbele wandcontactdoos geaard (boven elkaar)
- Dubbele wandcontactdoos geaard (naast elkaar)
- Plafondlichtpunt
- Wandlichtpunt
- Rookmelder
- WTW retourventiel
- WTW inblaasventiel
- Thermostaat
- Thermostaatleiding
- Loze leiding
- Beldrukker
- CO2 bedieningspaneel
- Hemelwaterafvoer

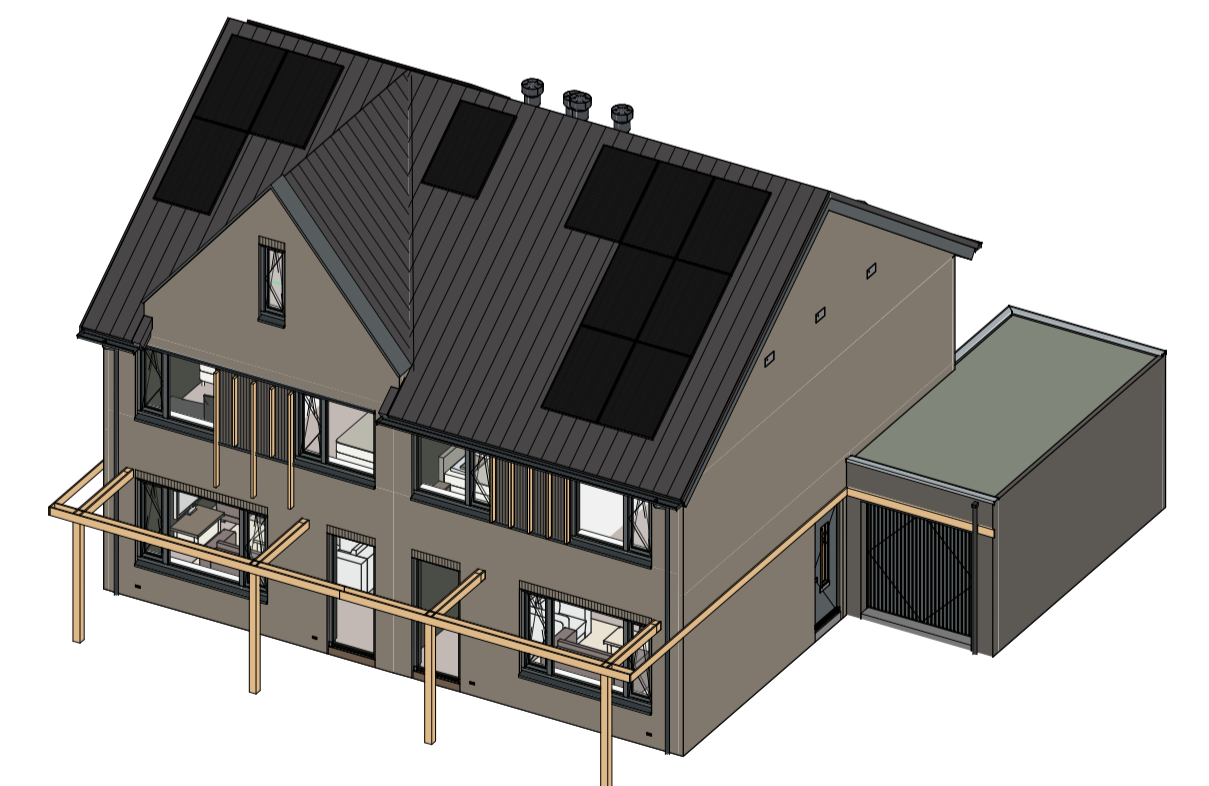

<p>opmerkingen/gecontroleerd:</p>	<p>Mp: Dit is een Omkering en/of wijziging</p>	
<p>Bouwconcept:</p> <p><b>IDENTIS</b> DOOR ROOSDOM TIJHUIS</p>	<p>project:</p> <p><b>4 twee-onder-een-kap woningen</b>  <b>Woning model "Speculare"</b>  <b>In het plan "Kaswachters" te Apeldoorn</b></p>	<p>opdrachtgever:</p> <p><b>Bouwbedrijf Roosdom Tijhuis B.V.</b></p>
<p><b>RoosdomTijhuis</b></p> <p>Bouwbedrijf Roosdom Tijhuis bv          Julestrade 6          Postbus 237 7460 AE RUSSEN          TELEFOON 0548 51 80 24          E-MAIL info@roosdomtijhuis.nl          WEBSITE www.roosdomtijhuis.nl</p>	<p>onderdeel:</p> <p><b>Verkooptekening kavel 68-69</b></p>	<p>ontwerp:</p> <p><b>ir. R.H.J. Velthuis</b></p>
<p>grotekond:</p> <p>datum: 25-01-2024</p>	<p>tek. nr.:</p> <p>V-01b</p>	<p>schaal:</p> <p><b>1:100</b></p> <p>werk nr.:</p> <p><b>6372</b></p>