



Kavel 29

Voorgevel



Kavel 29

Linker zijgevel




Kavel 29

Achtergevel




Kavel 29

Rechter zijgevel

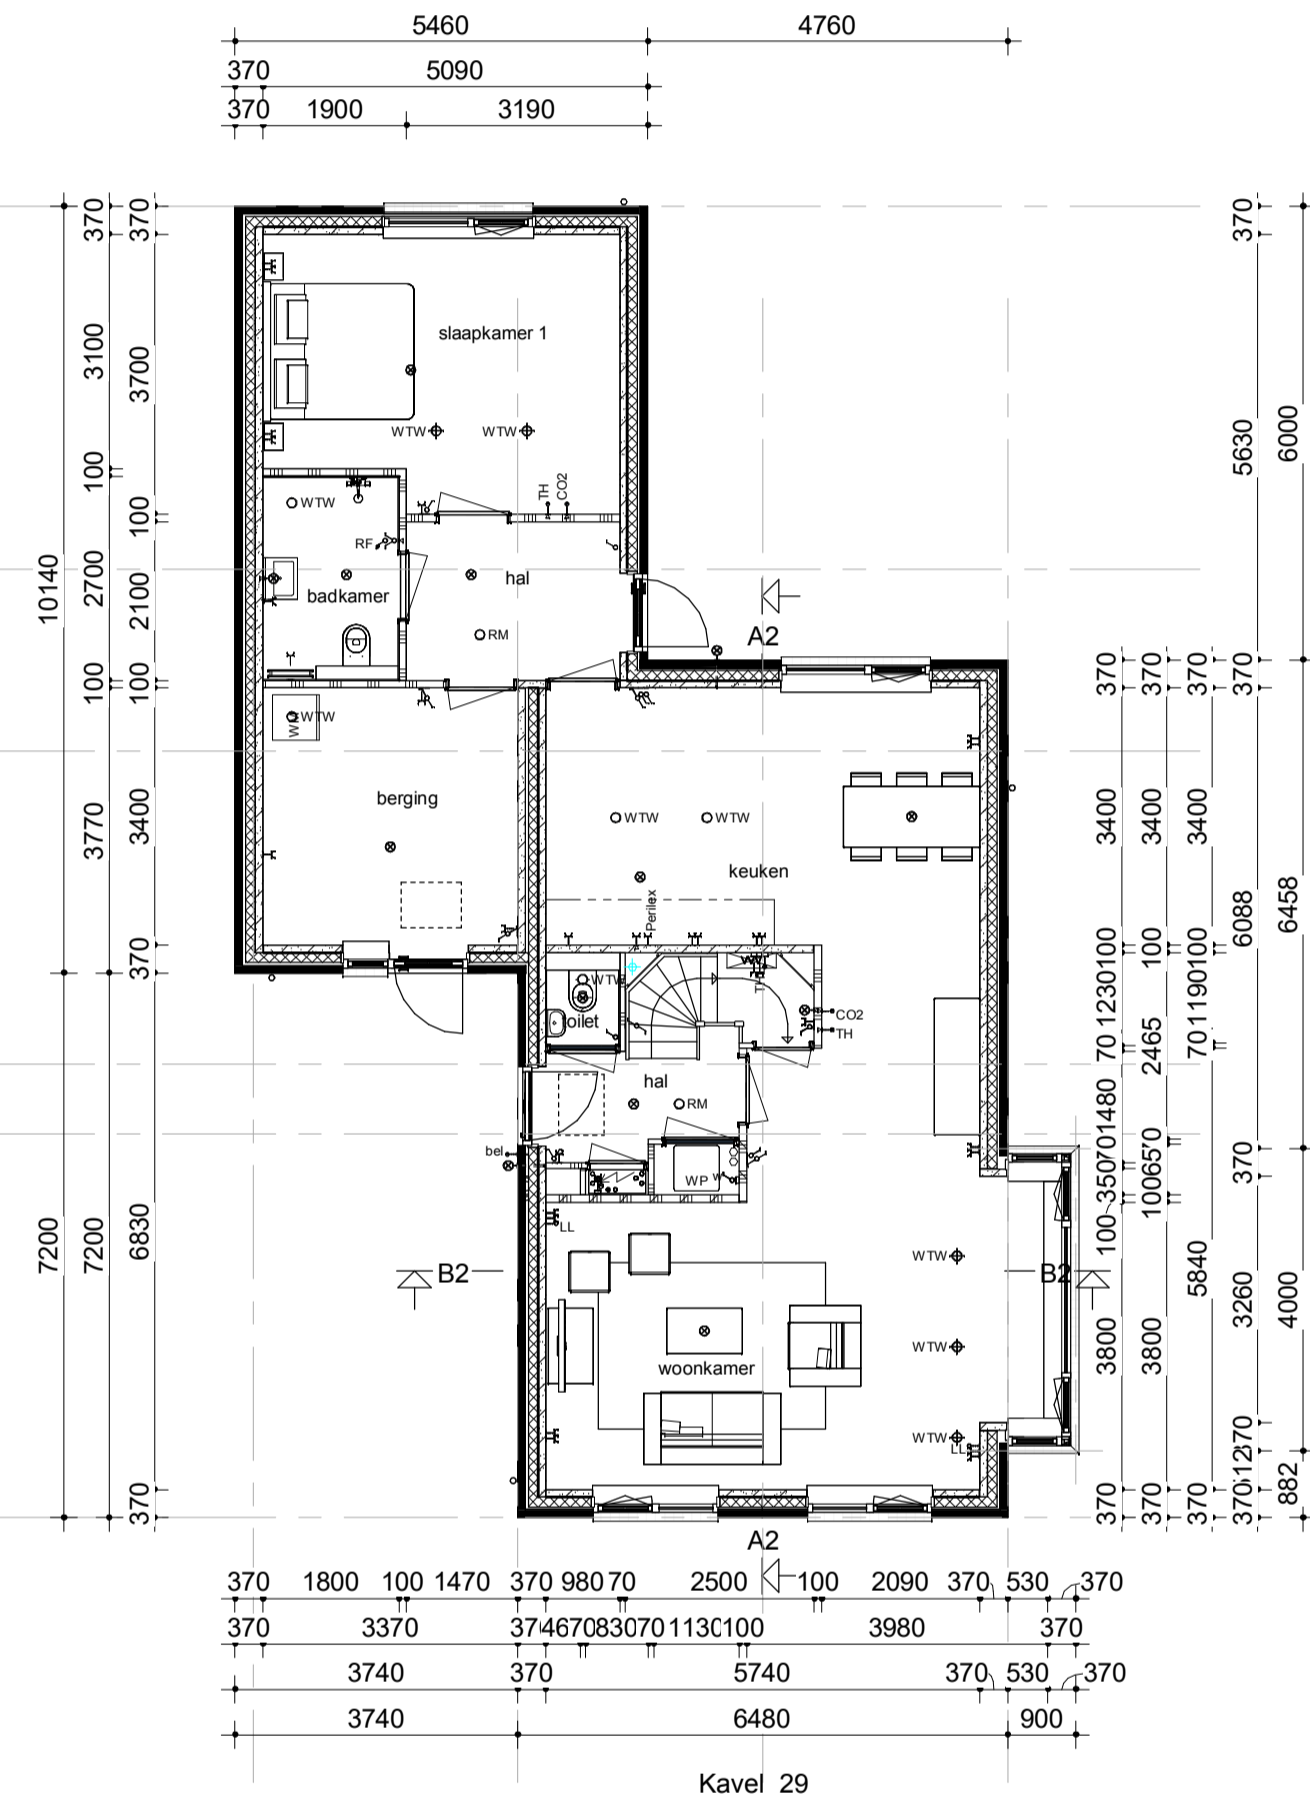


Kavel 29

Begane grond

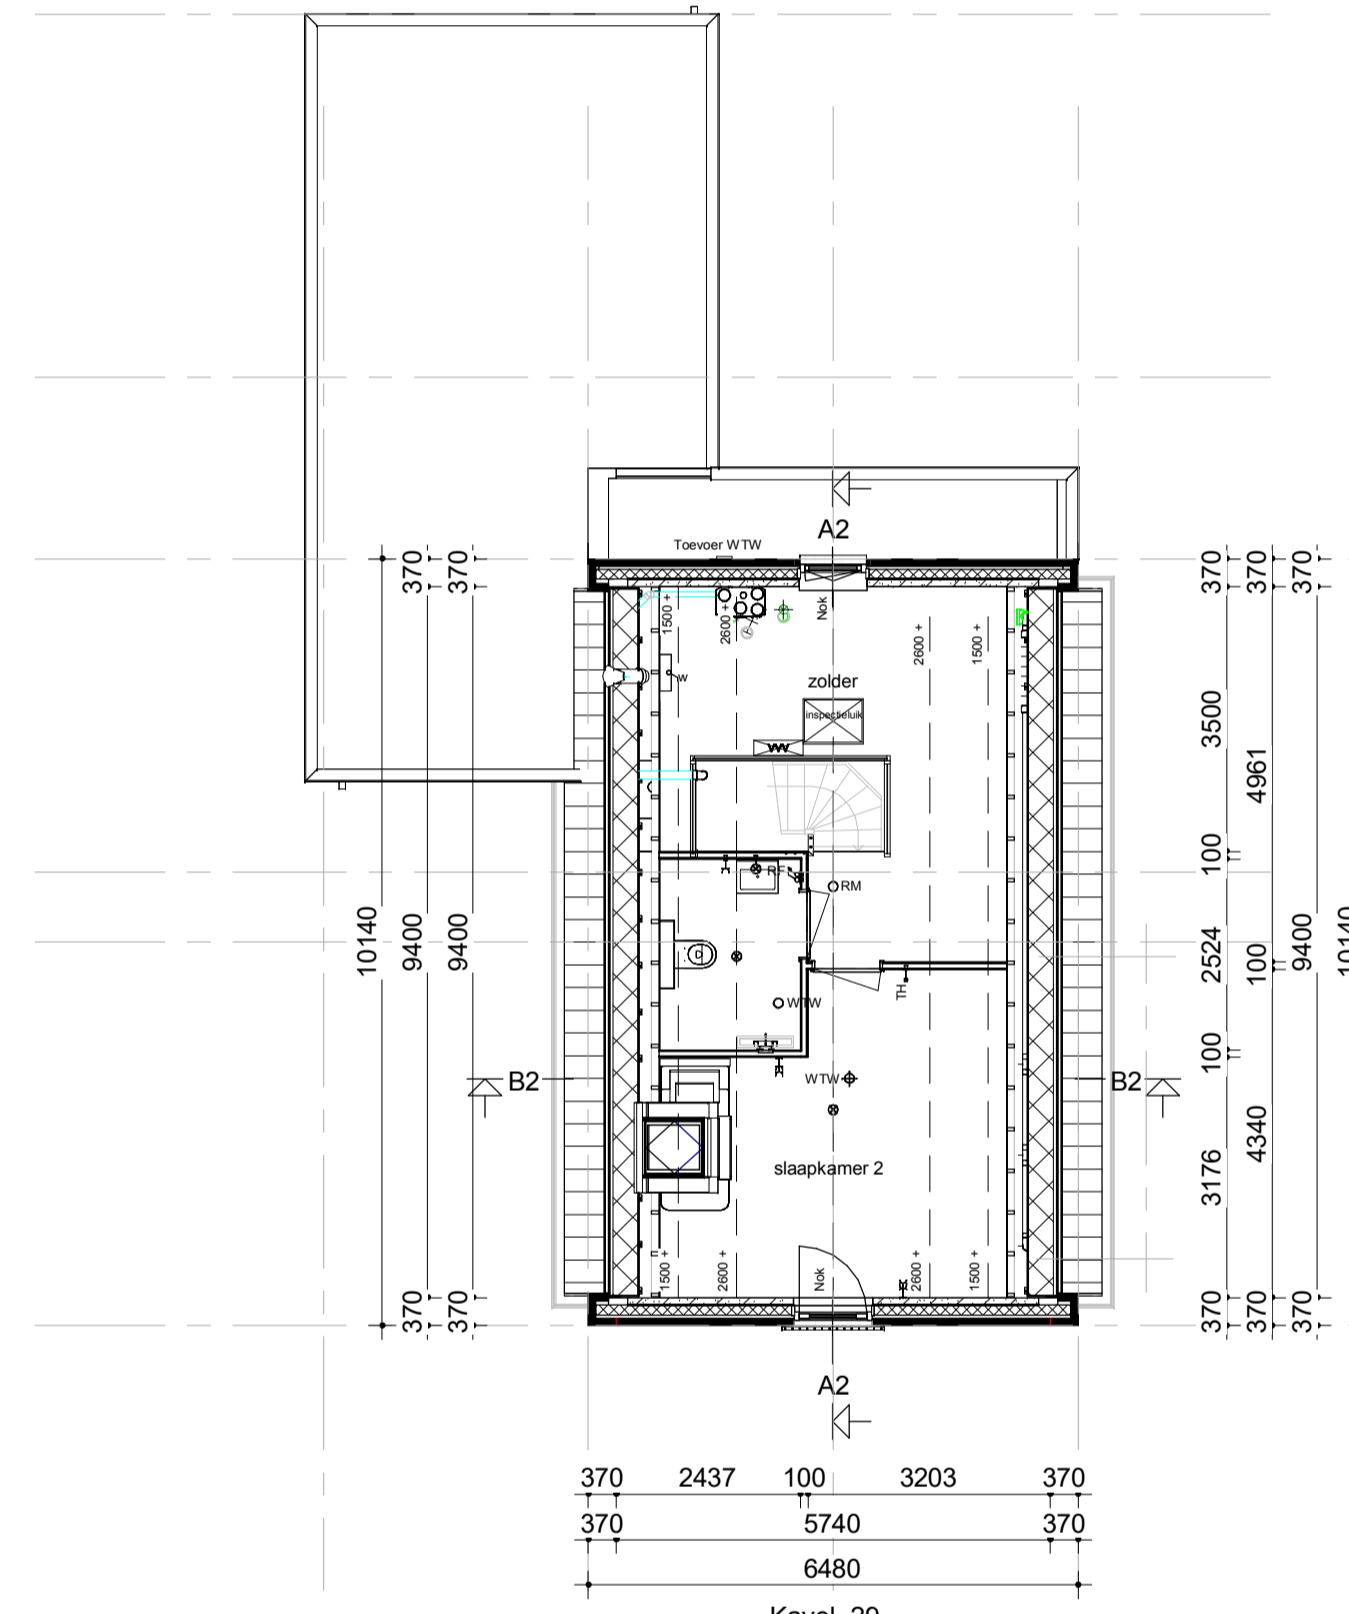



Kavel 29

Verdieping

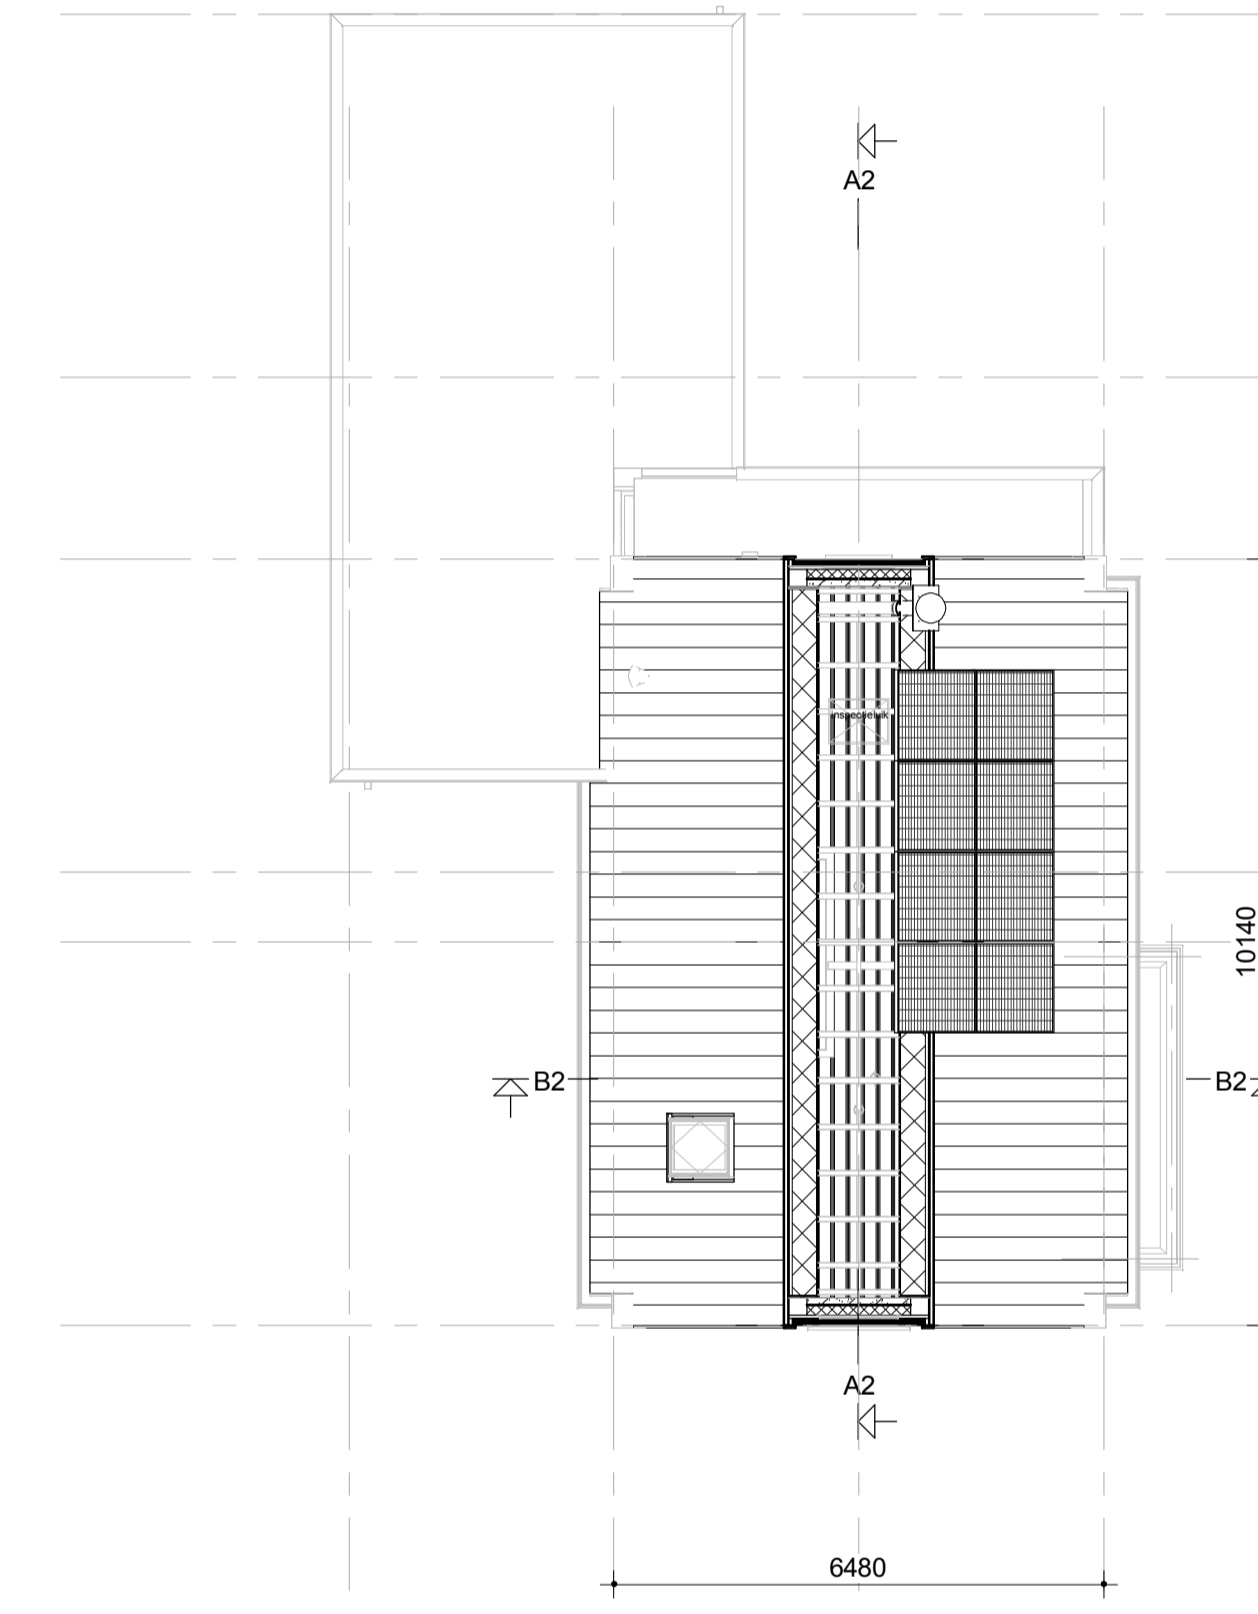

Kavel 29

Zolder

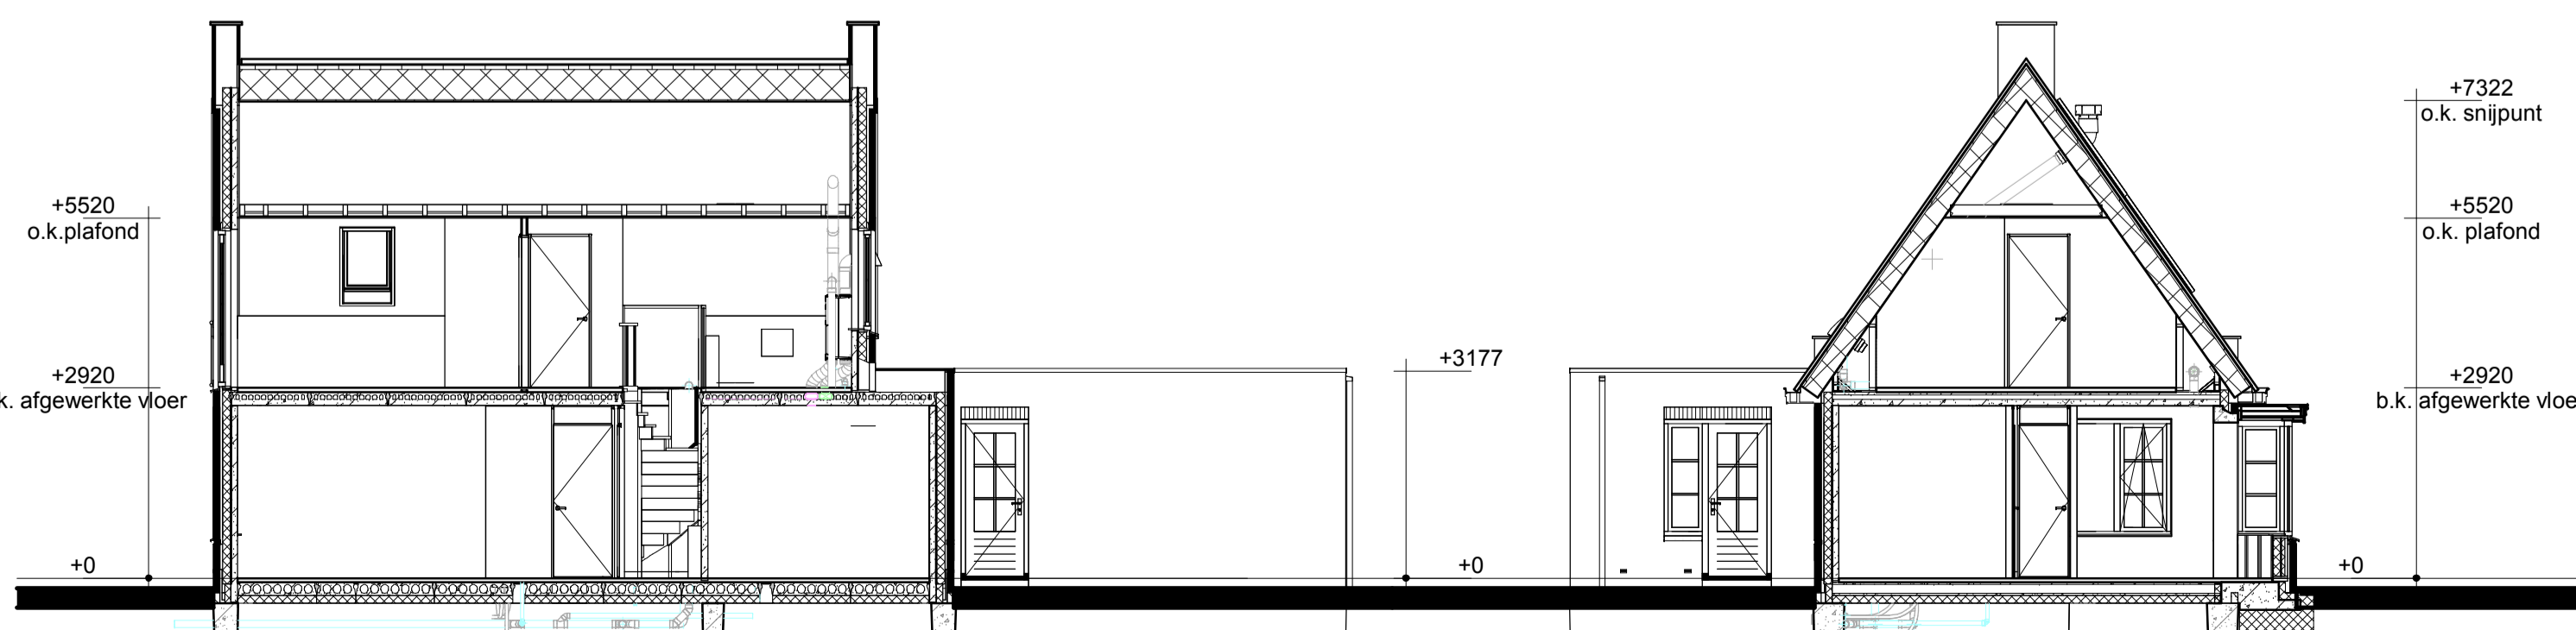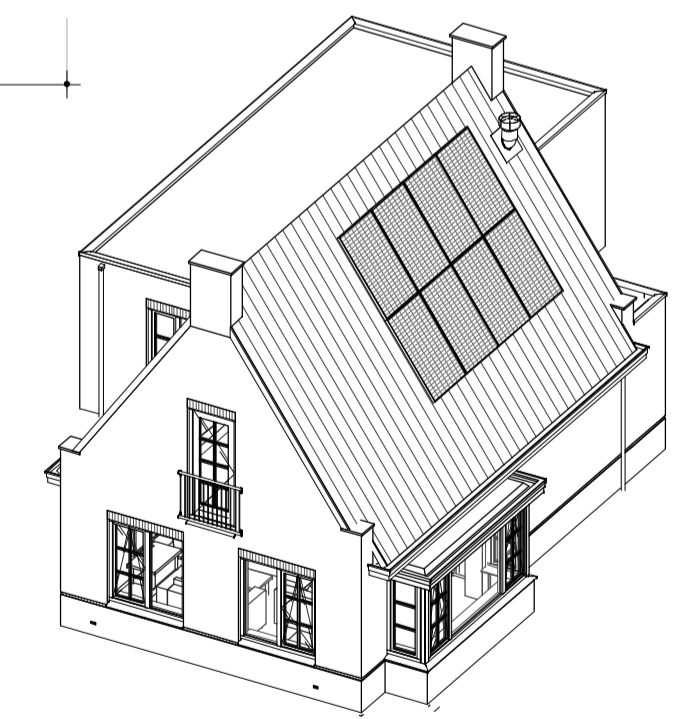

Doorsnede A2-A2

Doorsnede B2-B2

Renvooi

- Metselwerk
- Isolatie
- Betonnen wand
- Kalkzandsteen wand
- Lichte scheidingswand
- Dragend knieschot incl. afneembaar paneel tpv kruis
- Vloerverwarmingsverdeler
- WTW box
- Warmtepomp
- Omvormer t.b.v. PV-panels
- Meterkast
- Kruipruik
- Opstelplaats wasmachine
- Radiator

- Enkele schakelaar
- Dubbele schakelaar
- Wisselschakelaar
- Standen schakelaar t.b.v. ventilatiesysteem
- Enkele wandcontactdoos met randaarde
- Dubbele wandcontactdoos geaard (boven elkaar)
- Dubbele wandcontactdoos geaard (naast elkaar)
- Plafondlichtpunt
- Wandlichtpunt
- Rookmelder
- WTW retourventiel
- MV afvoerpunt
- MV afvoerpunt wand
- WTW inblaasventiel
- WTW retourventiel wand
- Thermostaat
- Thermostaatleiding
- Loze leiding
- Bel
- CO2 bedieningspaneel
- Aansluitpunt t.b.v. kabel
- Hemelwaterafvoer

opmerkingen/ gecontroleerd:	Mp: Dit d.d. Omschrijving afdrukker:
Bouwconcept:	project: 1 Vrijstaande woning Woningmodel 't Horsthuys Plan "Berghorst" te Enter
IDENTIS DOOR ROOSDOM TIJHUIS	opdrachtgever: Bouwbedrijf Roosdom Tijhuis B.V.
RoosdomTijhuis	onderdeel: Verkooptekening kavel 29
Bouwbedrijf Roosdom Tijhuis bv Juliusstraat 6 Postbus 237 7460 AE RUISSEN TELEFOON 0548 51 80 24 E-MAIL info@roosdomtijhuis.nl WEBSITE www.roosdomtijhuis.nl	ontwerp: Ir. R.H.J. Velthuis
grotekand:	tek. nr.: V-01b
datum: 19-07-2024	werk nr.: 6101
probleem: 17-2024 11-4039	