



Voorgevel




Linker zijgevel




Achtergevel




Rechter zijgevel

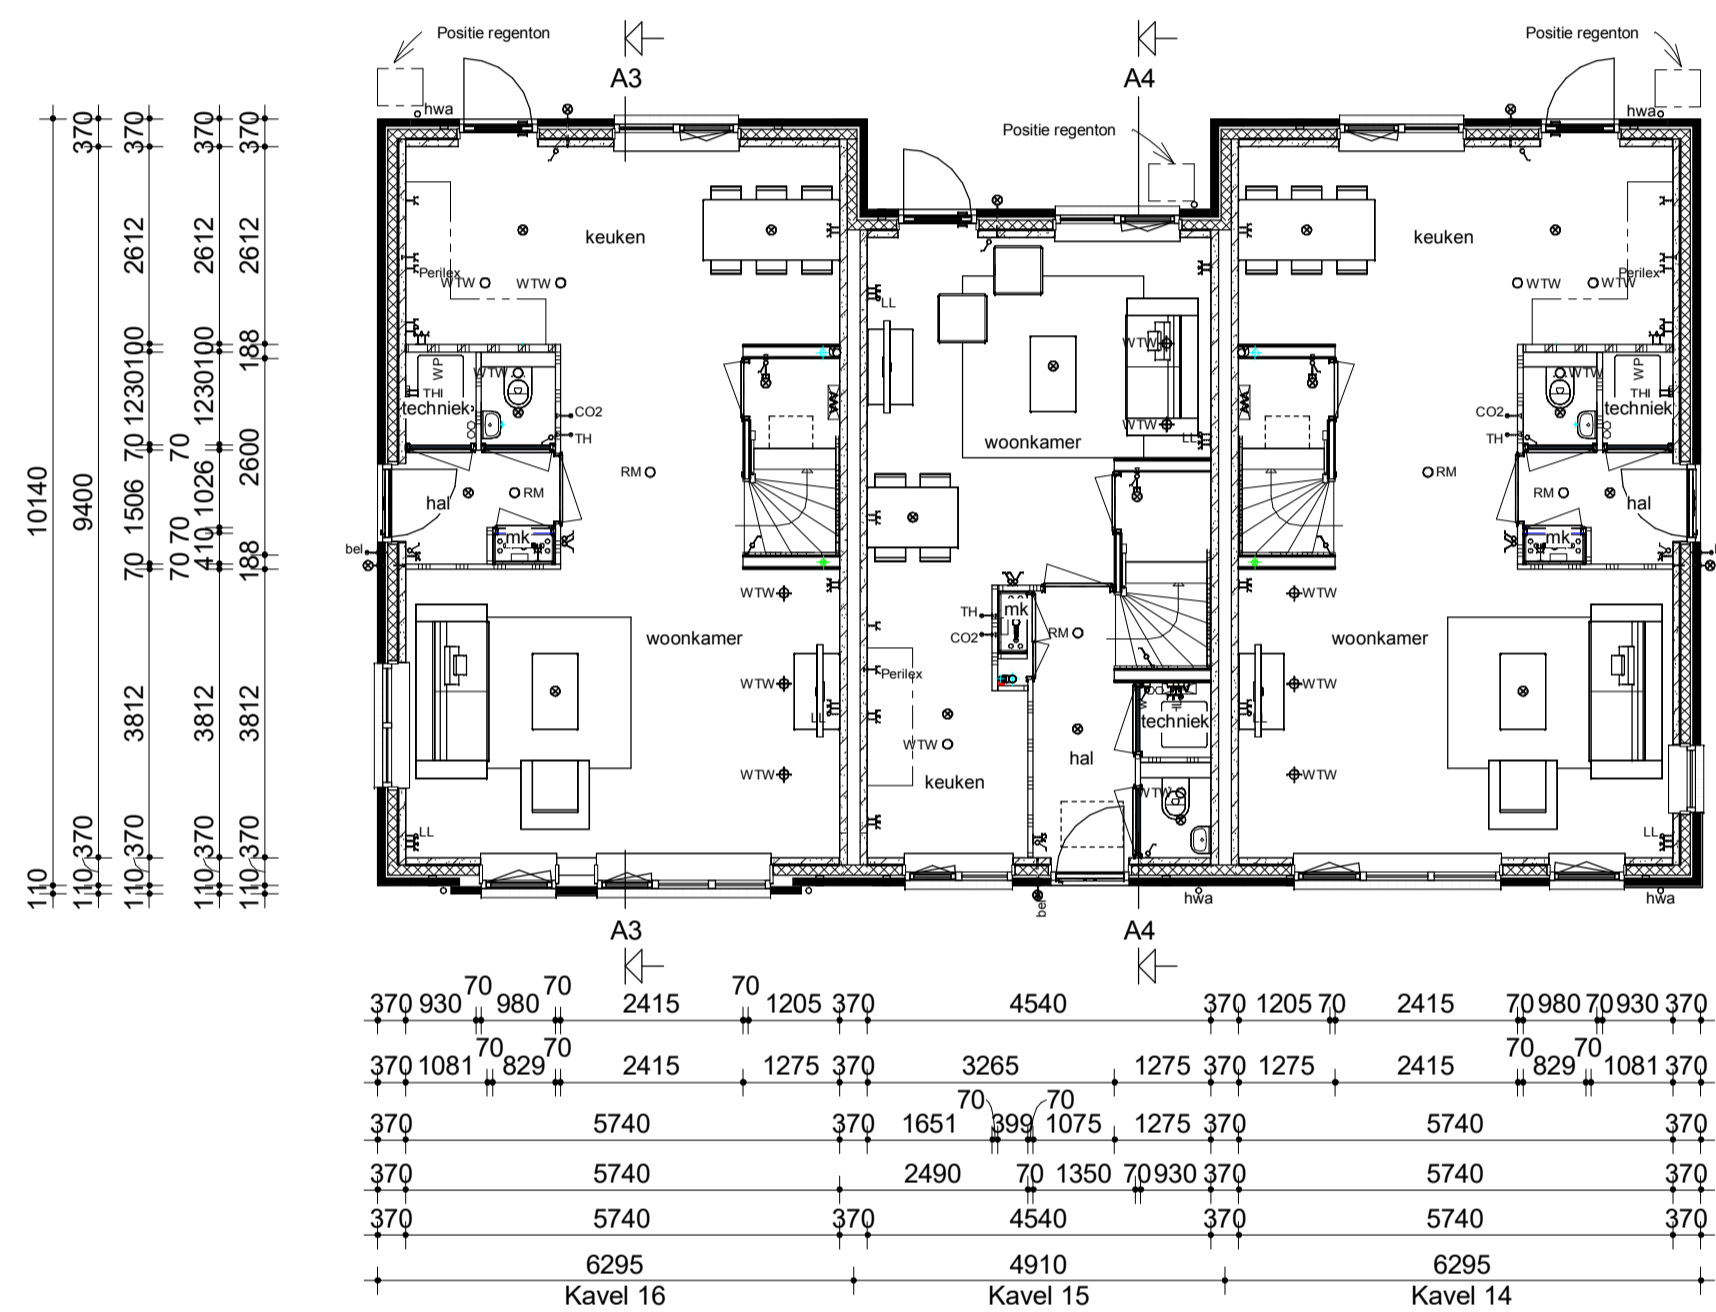


Begane grond

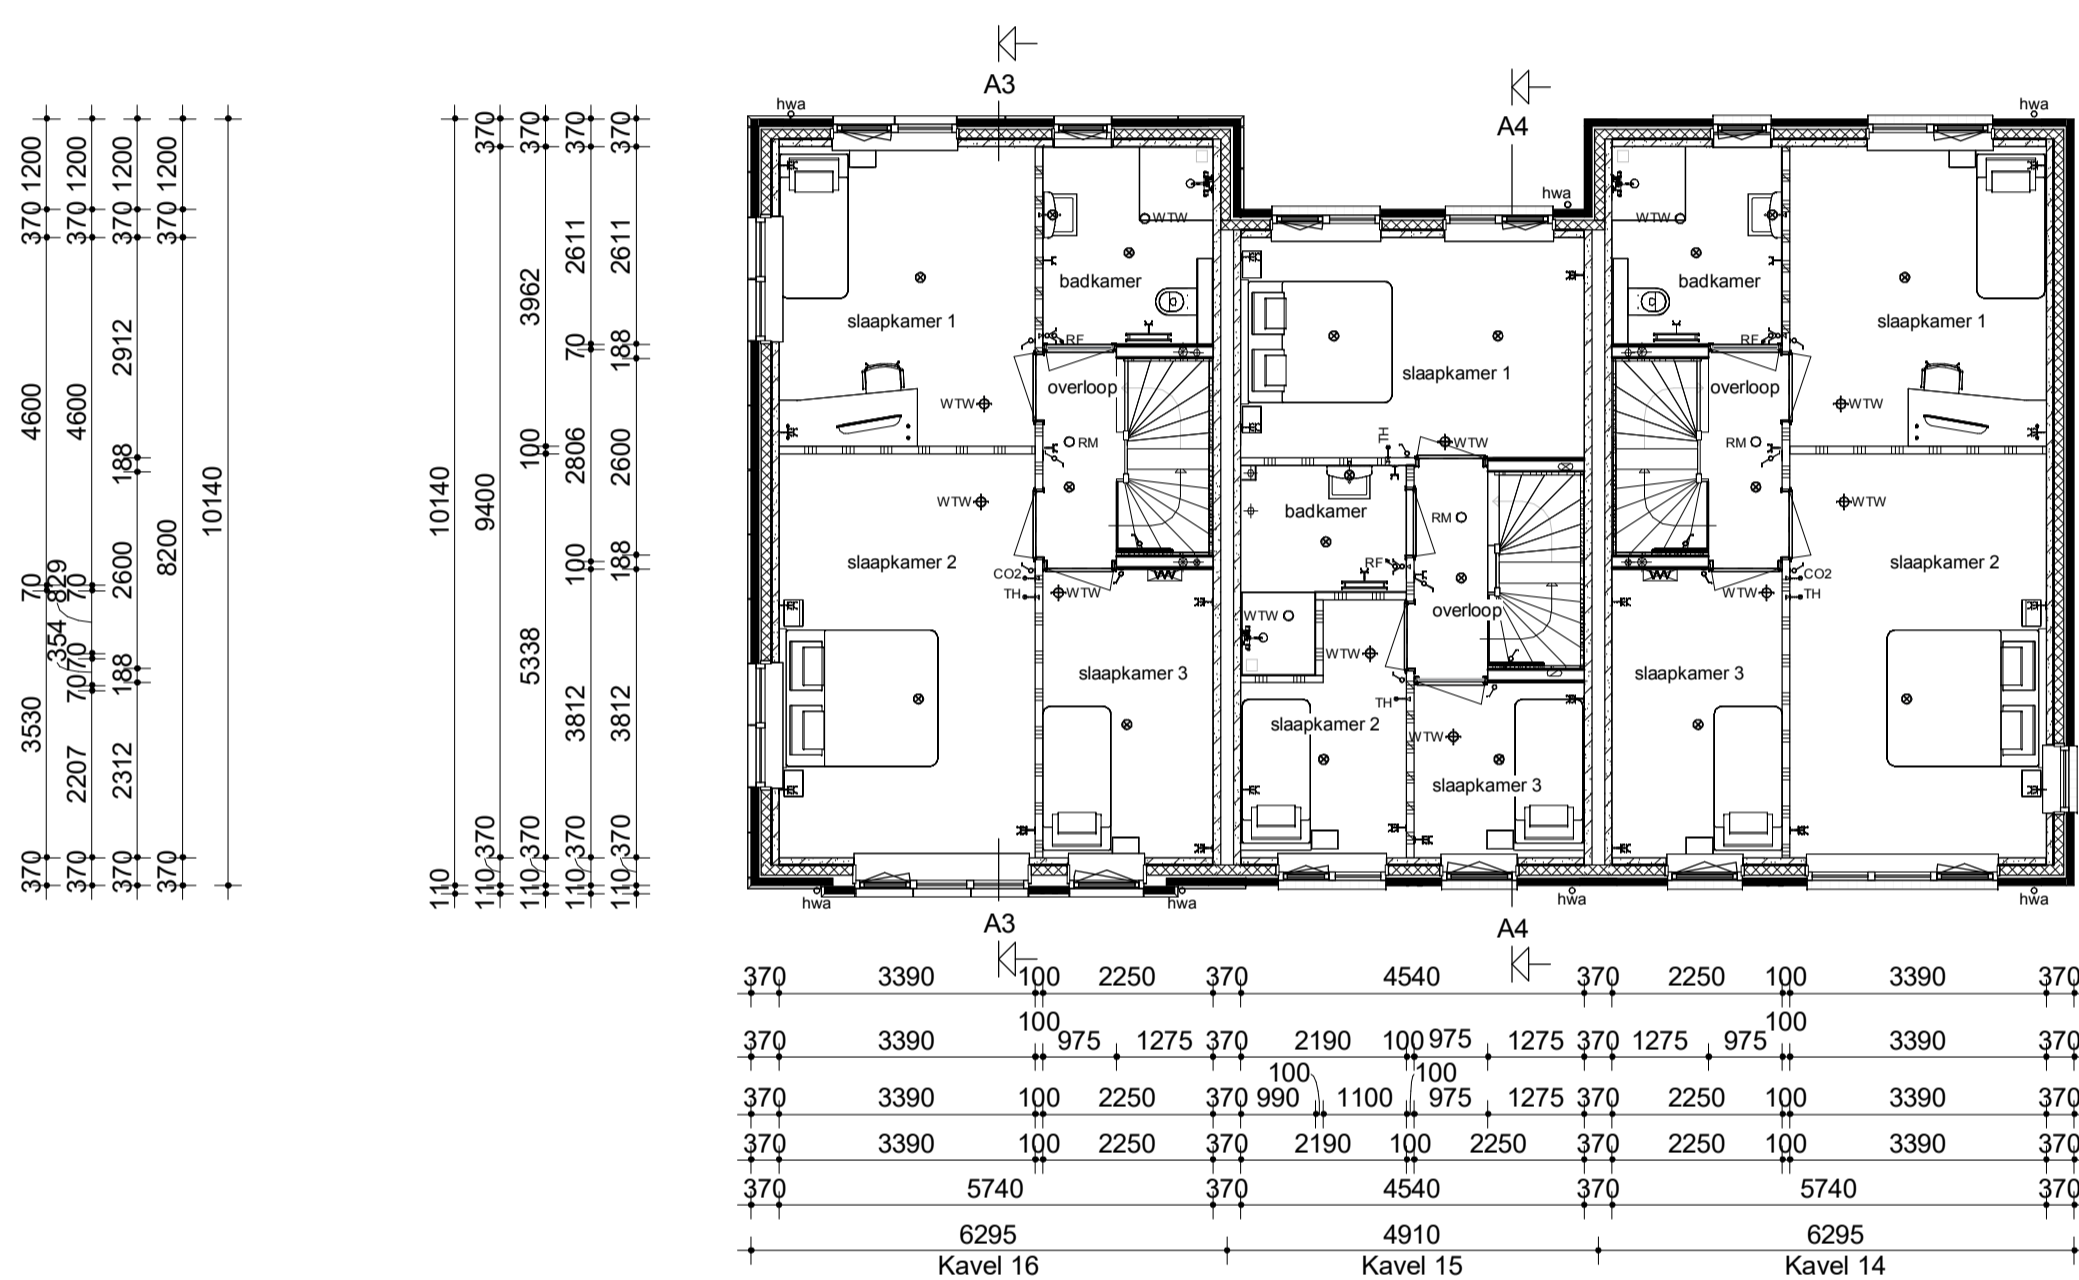


Verdieping

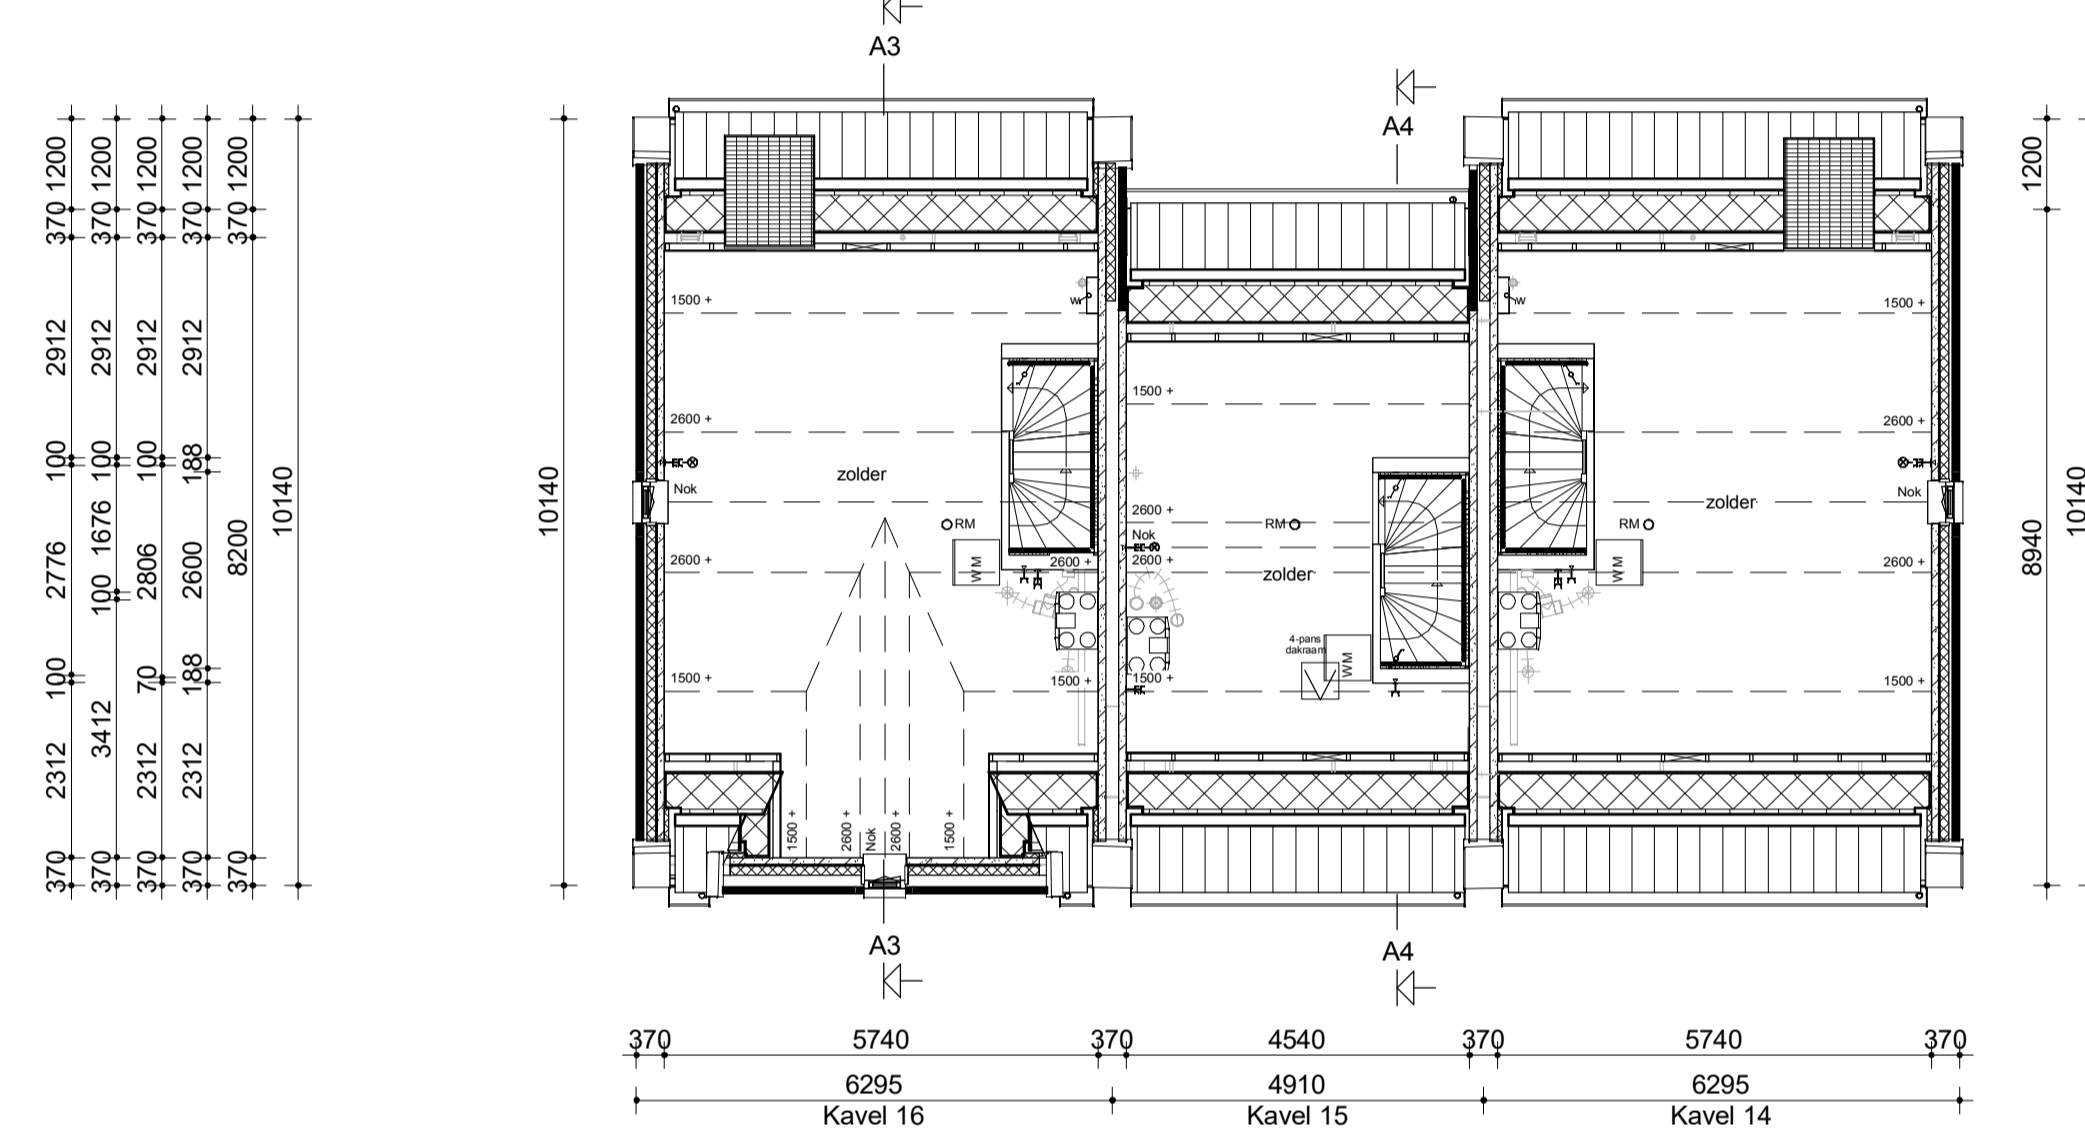

Zolder

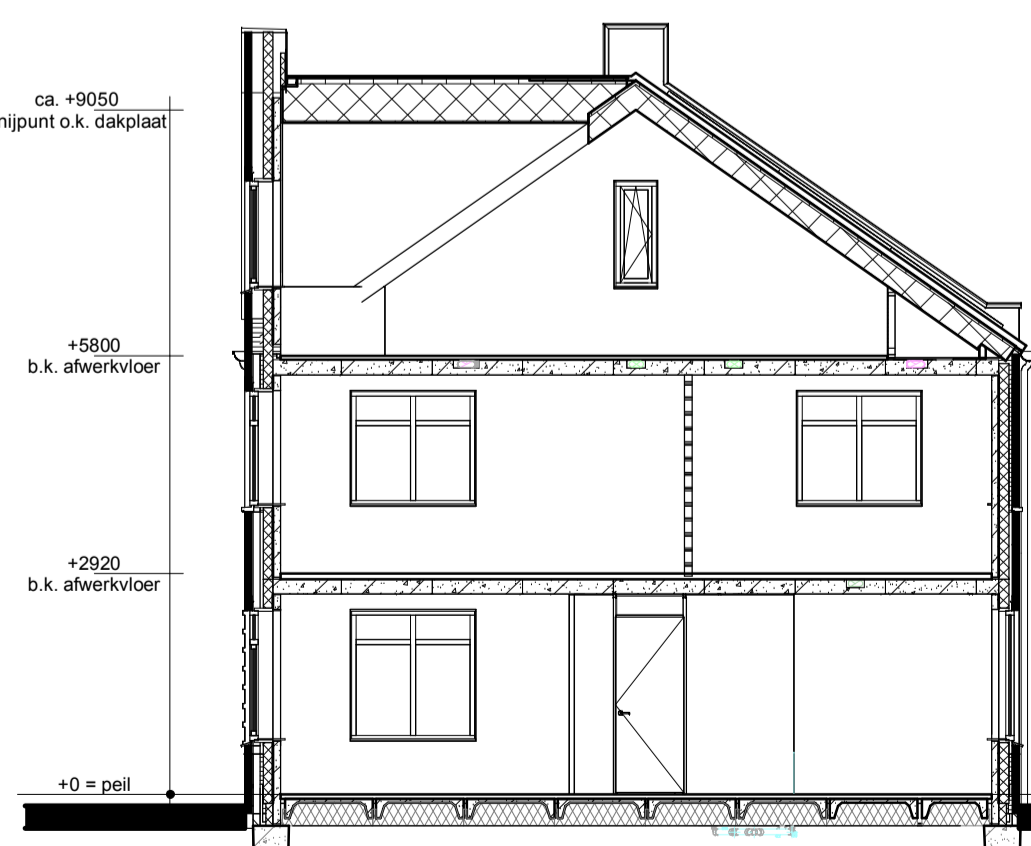


Doorsnede A3

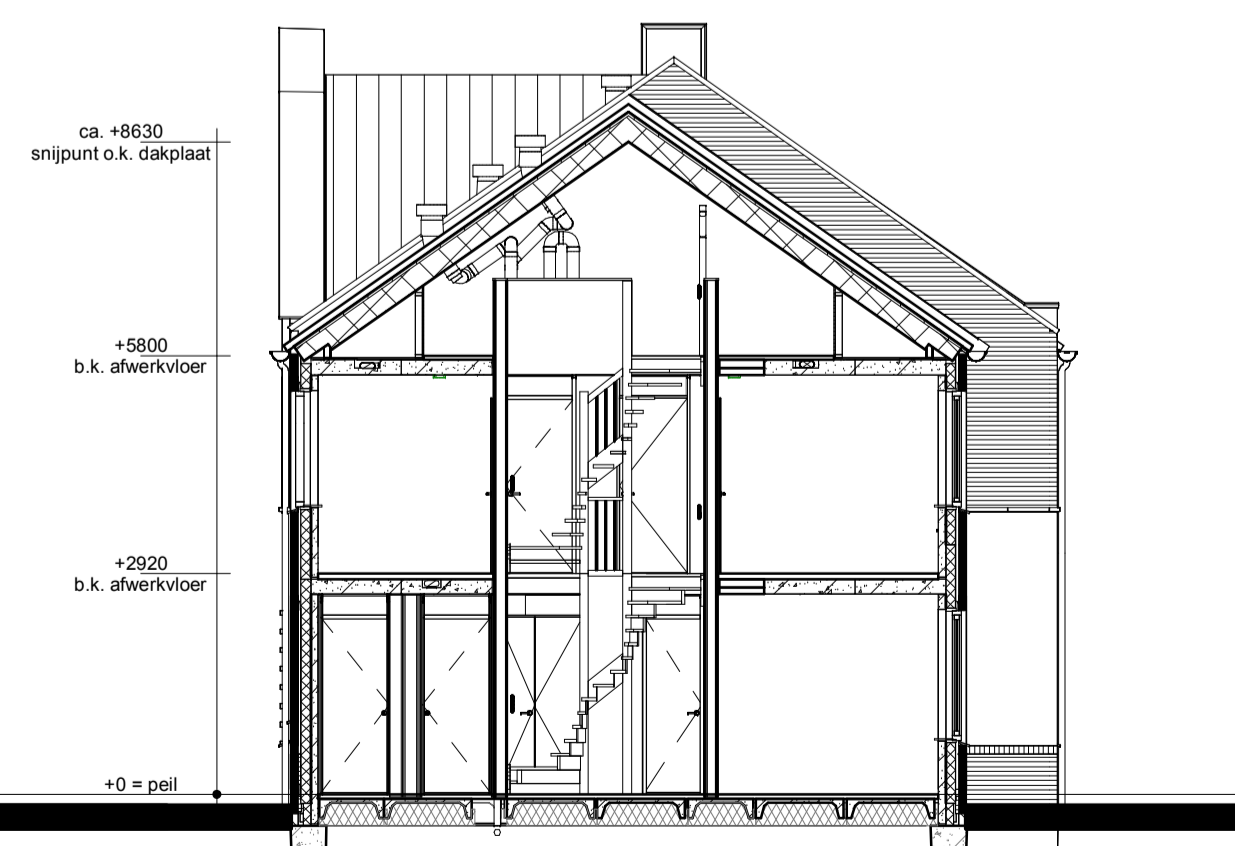

Doorsnede A4

Renvooi WTW

- Legend for WTW symbols: Metselwerk, Isolatie, Betonnen wand, Kalkzandsteen wand, Lichte scheidingswand, Dragend knieschot incl. afneembaar paneel tpv kruis, Vloerverwarmingsverdeler, WTW box, WP, Omvormer t.b.v. PV-panelen, Meterkast, Kruipruik, WM, Radiator, Gierzwaluw nestelkastje, Huismus nestelkastje, Enkele schakelaar, Dubbele schakelaar, Wisselschakelaar, Standen schakelaar t.b.v. ventilatiesysteem, Enkele wandcontactdoos met randaarde, Dubbele wandcontactdoos gearard (boven elkaar), Dubbele wandcontactdoos gearard (naast elkaar), Wandlichtpunt, Rookmelder, WTW retourventiel, WTW inblaasventiel, WTW retourventiel wand, Thermostaat, Thermostaatleiding, Loze leiding, Beldrukker, CO2 bedieningspaneel, Hemelwaterafvoer.

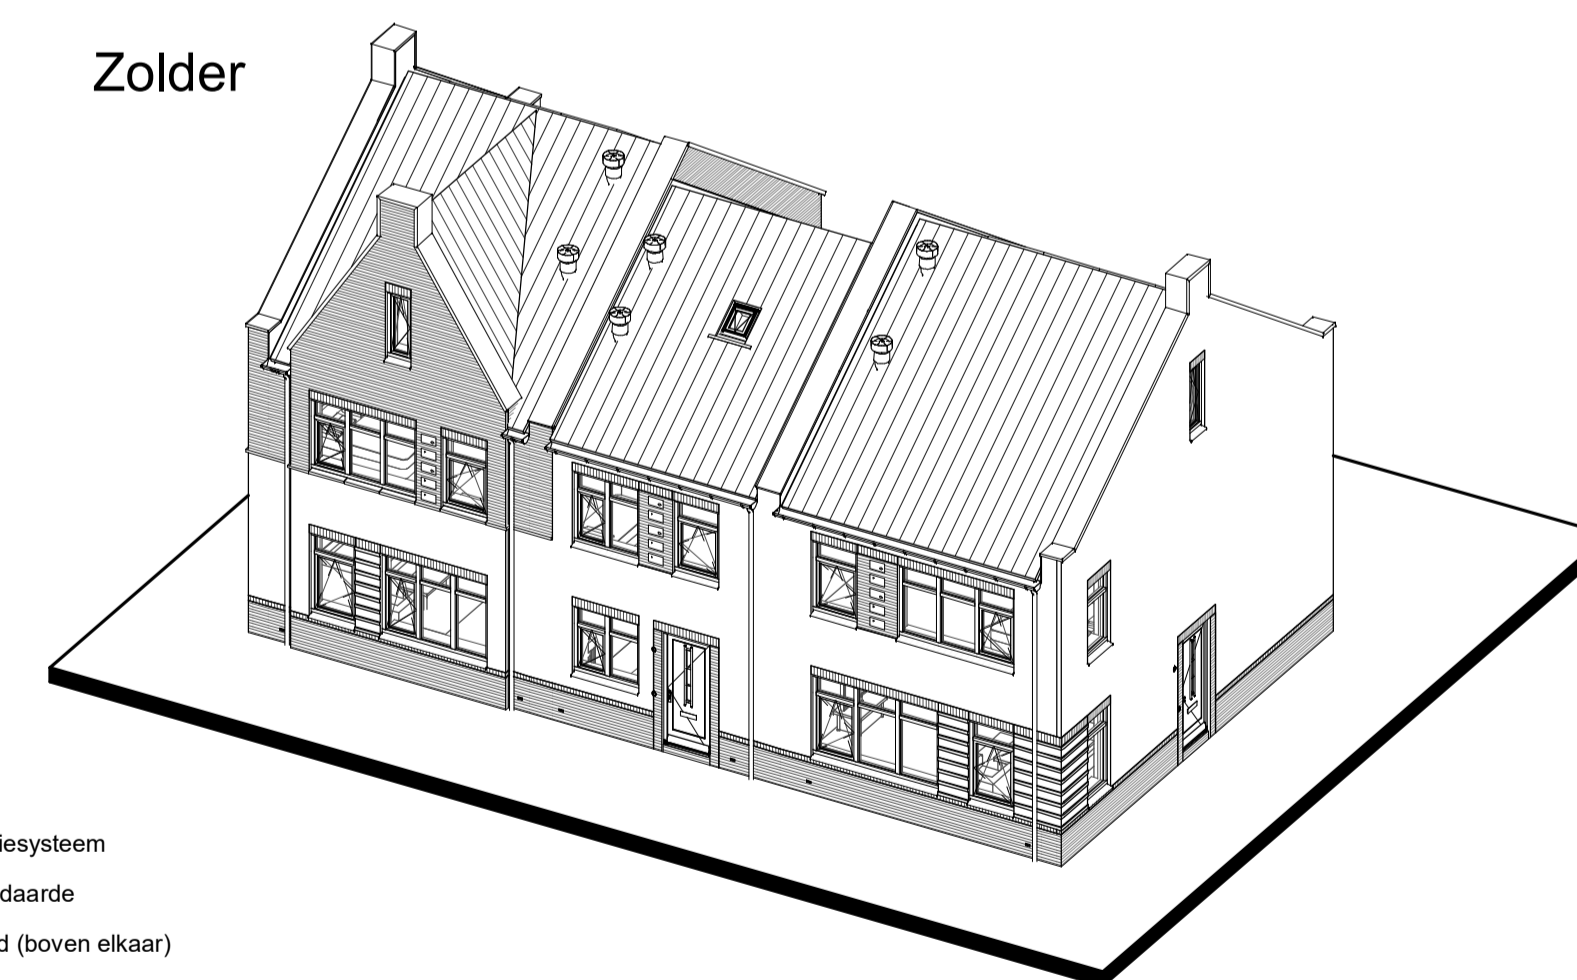

Project information block including: opmerkingen/gecontroleerd, Bouwconcept: IDENTIS DOOR ROOSDOM TIJHUIS, project: 7 woningen type "Laanhuis" Eengezinswoningen In het plan "Opbroek Oost" te Rijssen, opdrachtgever: Bouwbedrijf Roosdom Tijhuis B.V., onderdeel: Verkooptekening kavel 14-16, ontwerp: MSc. B. Nijland, schaal: 1:100, gteklend: 31-10-2024, tek. nr.: V-01a, werk nr.: 6651.