Voorgevel

Linker zijgevel

Achtergevel

Rechter zijgevel

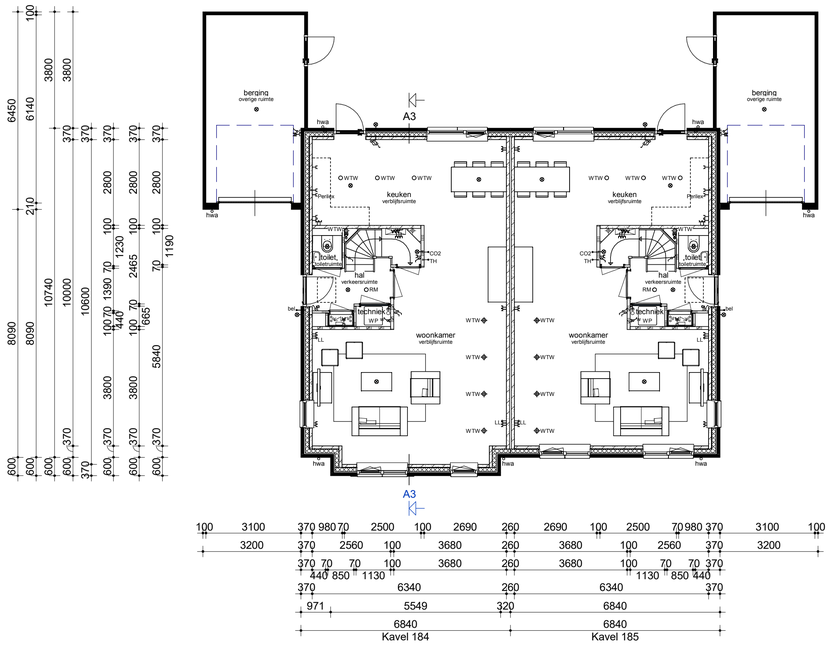

Begane grond

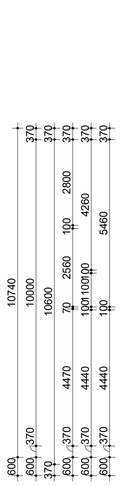

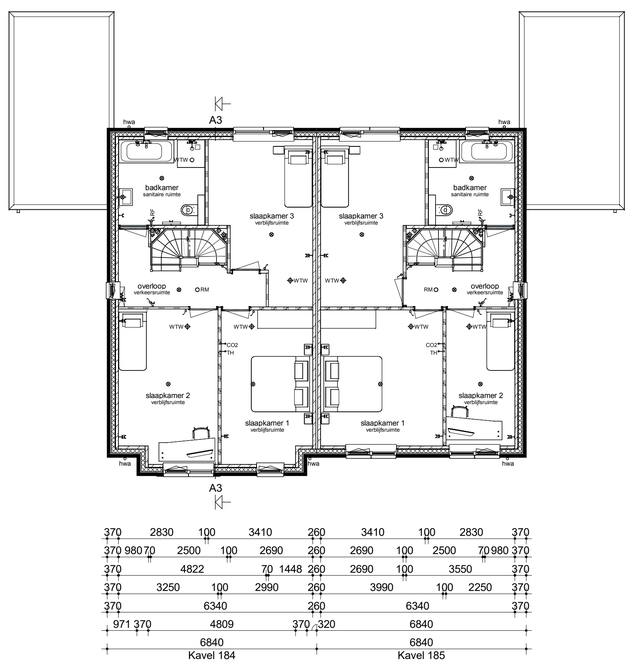

Verdieping

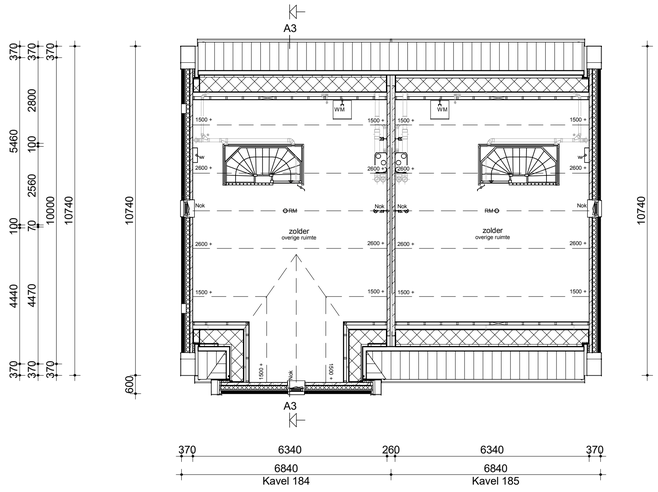

Zolder

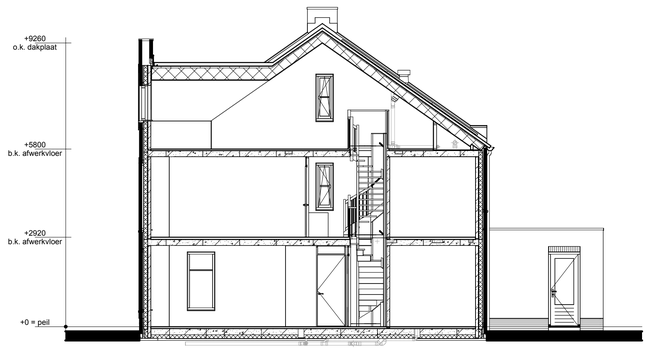

Doorsnede A3-A3

Renvooi

- Metselwerk
- Isolatie
- Betonnen wand
- Kalkzandsteen wand
- Lichte scheidingswand
- Dragend knieschot incl. afneembaar paneel tpv kruis
- Vloerverwarmingsverdeler
- WTW box
- WP Warmtepomp
- Omvormer t.b.v. PV-panelen
- Meterkast
- Kruipluik
- WM Opstelplaats wasmachine
- Elektrische radiator
- Enkele schakelaar
- Dubbele schakelaar
- Wisselschakelaar
- Standen schakelaar t.b.v. ventilatiesysteem
- Enkele wandcontactdoos met randaarde
- Dubbele wandcontactdoos geaard (boven elkaar)
- Dubbele wandcontactdoos geaard (naast elkaar)
- Plafondlichtpunt
- Wandlichtpunt
- RM Rookmelder
- WTW WTW retourventiel
- WTW WTW inblaasventiel
- WTW WTW retourventiel wand
- TH Thermostaat
- THL Thermostaatleiding
- LL Loze leiding
- Bel Beldrukker
- CO2 CO2 bedieningspaneel
- HWA Hemelwaterafvoer

opmerkingen/ gecontroleerd:

Wzj:	Gel:	d.d.:	Omschrijving wijzigingen:

Bouwconcept: IDENTIS DOOR ROOSDOM TIJHUIS

project: 22 twee-onder-een-kapwoningen
Woningmodel Jasmijn
Plan "Ydenhoogte fase 4" te Hardenberg

opdrachtgever: Bouwbedrijf Roosdom Tijhuis B.V.

onderdeel: Verkooptekening kavel 184-185

RoosdomTijhuis
Bouwbedrijf Roosdom Tijhuis bv
Jufestraat 8
Postbus 237 7460 AE RUSSEN
TELEFOON 0548 51 80 24
E-MAIL info@roosdomtijhuis.nl
WEBSITE www.roosdomtijhuis.nl

ontwerp: IR. RHJ. Velthuis

schaal: 1:100

getekend:

datum: 10-04-2025
plotdatum: 1-4-2025 07:25:04

tek. nr.: V-01c

werk nr: 6601

tekening: E:\Werken\6601 22 2*1 kapwoningen\6601\V06\6601_R2024.compact.rvt

Formaat: A1 841x594 mm

Autodesk Revit 2024