


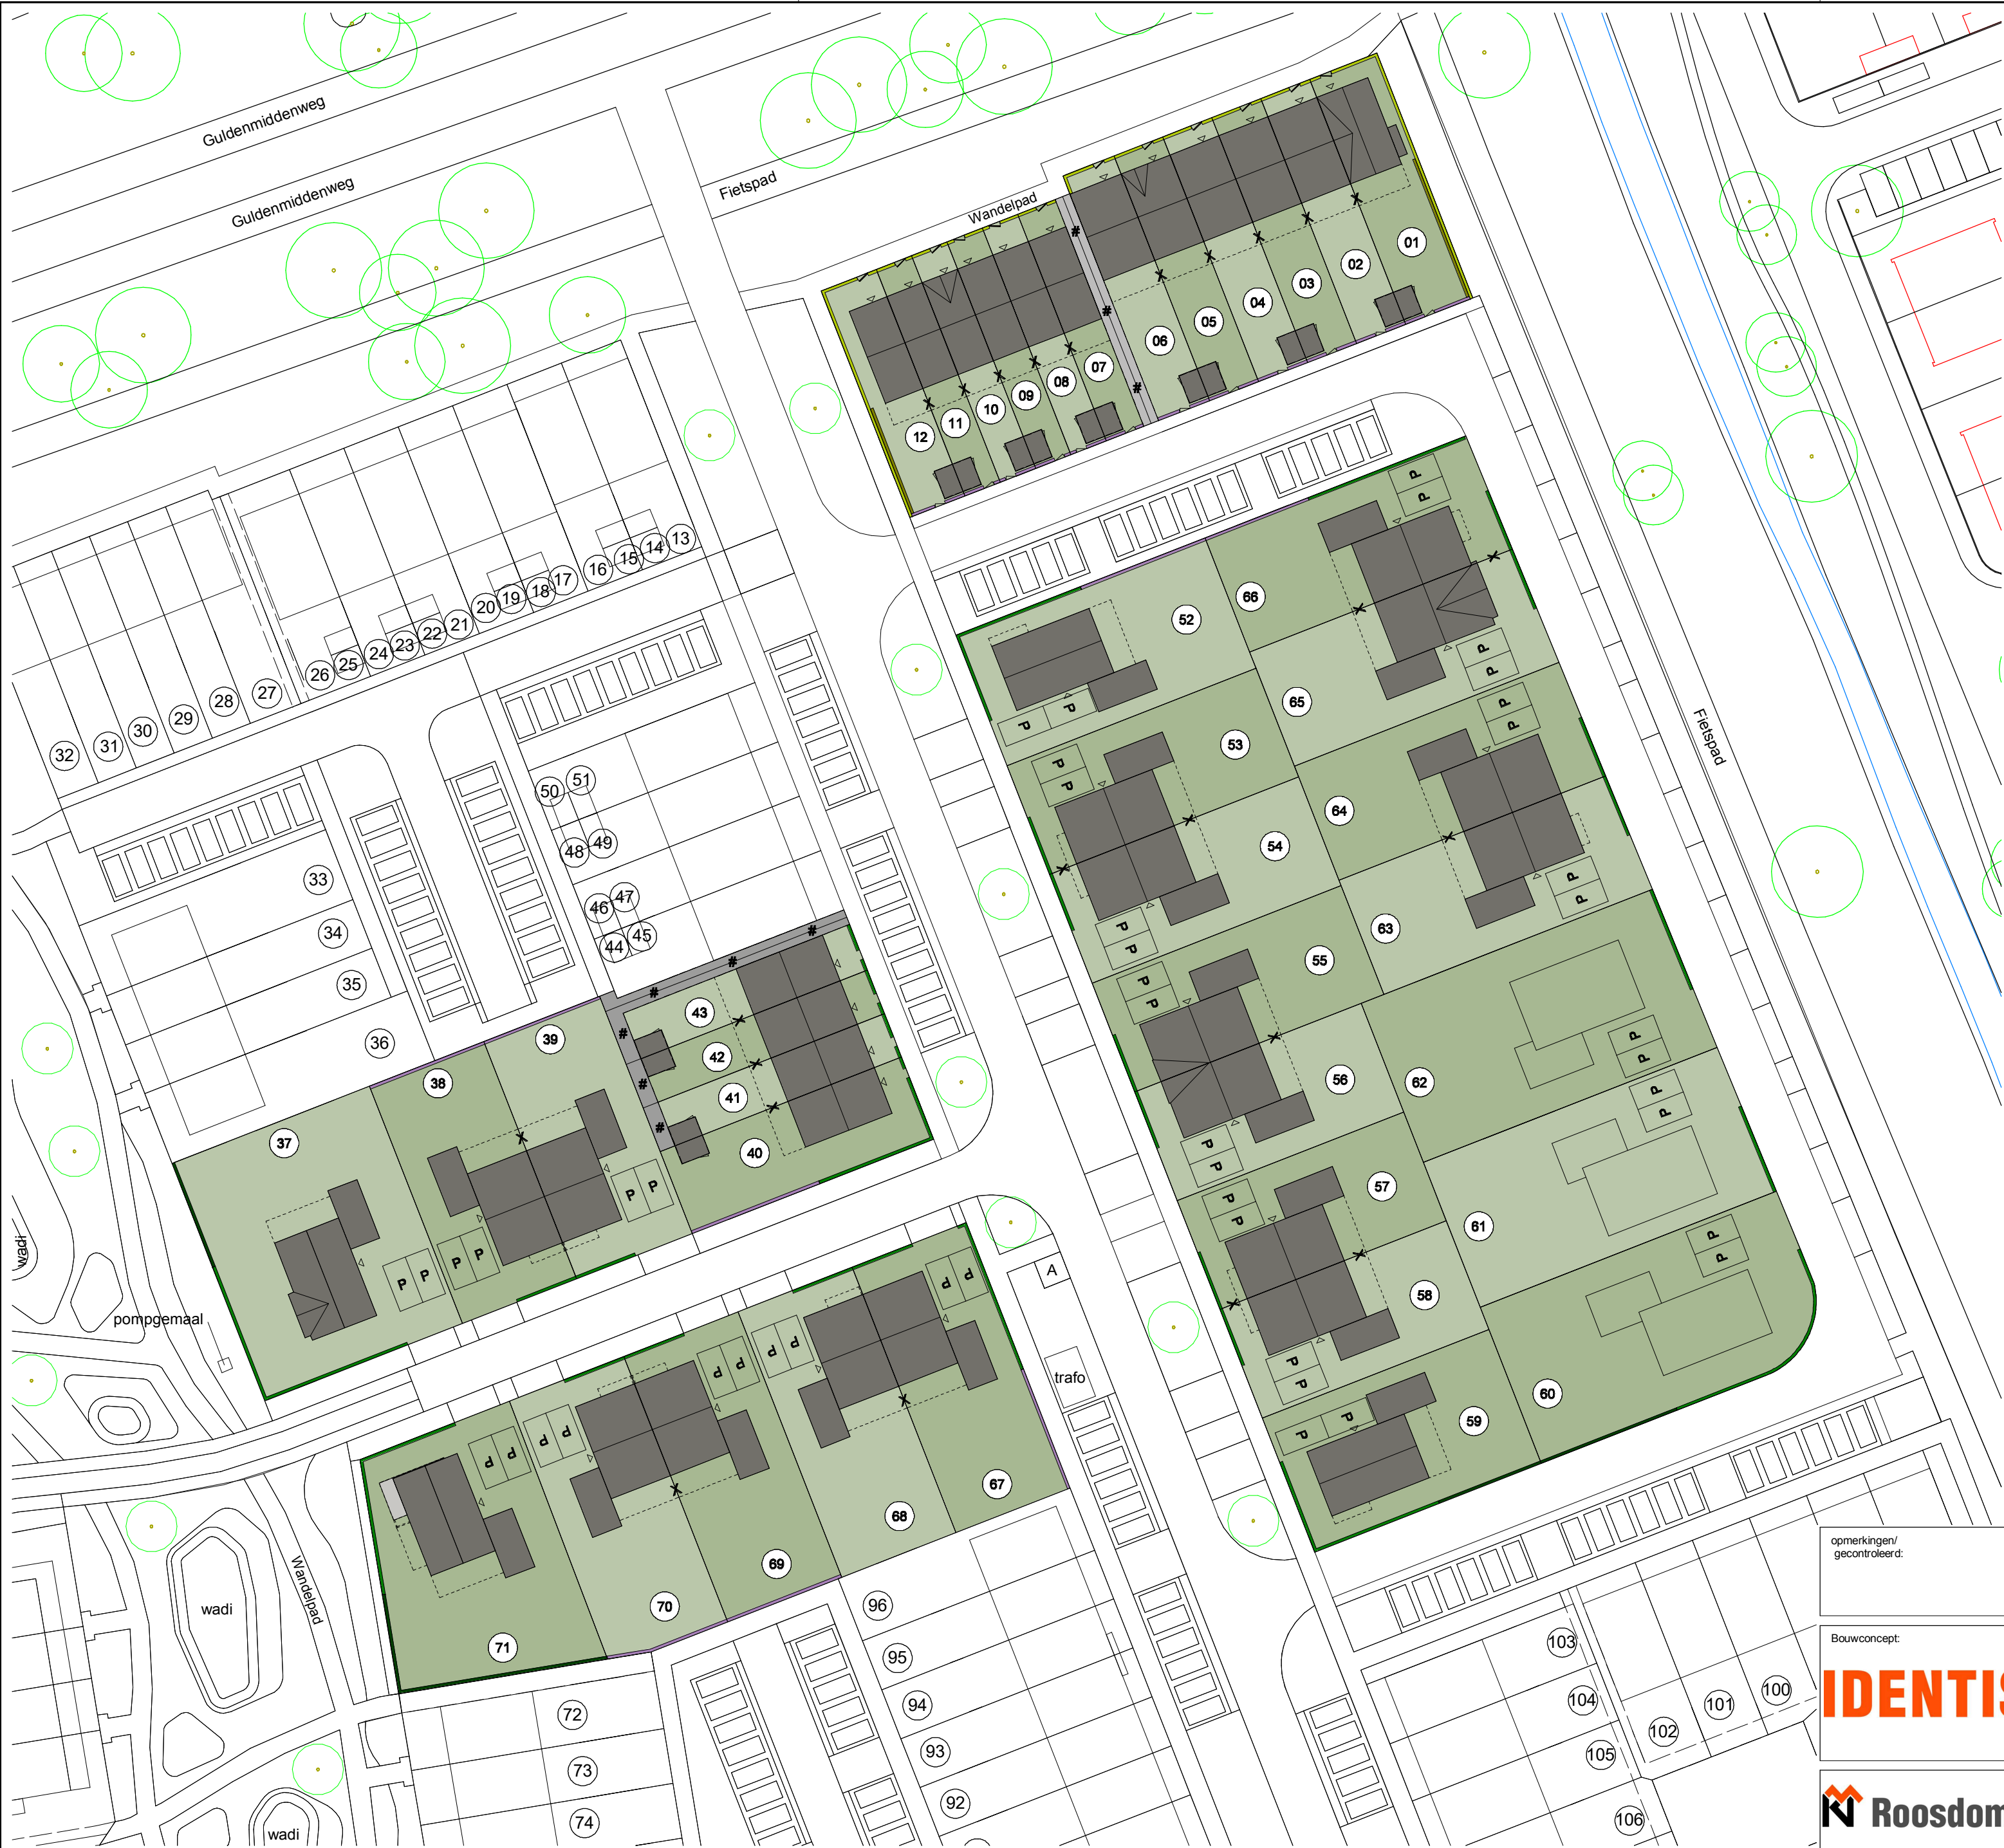

Legenda:

6662: 6 woningen type "Weidezicht"
kavel 01-06

6663: 6 woningen type "Groenzicht"
kavel 07-12

6664: 4 woningen type "Veldrijck"
kavel 40-43

6665: 4 woningen type "Veenrijck"
kavel 37, 52, 59 en 71

6666: 16 woningen type "Kolderrijck"
kavel 38-39, 53-58, 63-66 en 67-70

6667: 3 kavels particulier opdrachtgeverschap
kavel 60, 61 en 62

Dubbele beukenhaag, 800mm hoog

Beukenhaag, 800mm hoog

Beukenhaag, 1500mm hoog

Houten lamellen, 1800mm hoog
met beukenhaag, 800 mm ervoor

Hekwerk met heder a 1800mm hoog

Parkeerplaatsen door koper aan te leggen

X

Erfdienstbaarheid van overbouw

#

Pad gelegen in zij- of achtererfgebied
met erfdienstbaarheid van overpad

A


Ondergrondse afvalcontainer

Poort voorzijde woning

Hekwerk toegangspoort achterzijde woning

Kavel 01 t/m 12

Kavel 01 t/m 12

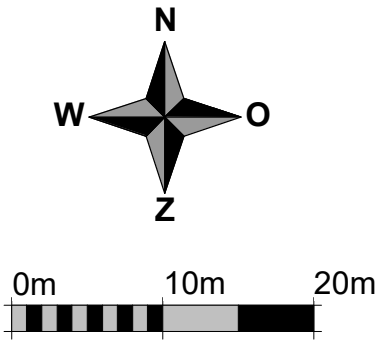

Deze situatietekening dient ter indicatie.
Er zijn derhalve geen rechten aan te ontleen.

opmerkingen/
gecontroleerd:

Bouwconcept:
IDENTIS DOOR ROOSDOM TIJHUIS

Bouwbedrijf Roosdom Tijhuis bv
Julesstraat 8
Postbus 237 7460 AE RUSSEN
TELEFOON 0548 51 80 24
E-MAIL info@roosdomtijhuis.nl
WEBSITE www.roosdomtijhuis.nl

Wijz.: Get.: d.d.: Omschrijving wijzigingen:

project:
Diverse woningen
In het plan "Broeklanden 3" te Meppel

opdrachtgever:
Bouwbedrijf Roosdom Tijhuis B.V.

onderdeel:
Totale situatie fase 1

ontwerp:
R. Grotenhuis

getekend:
16-04-2025

datum:
4-4-2025 08:48:48

schaal:
1:500

tek. nr.:
S-01

werk nr.:
6667

tekening: C:\Users\roosdom\OneDrive - Beheermaatschappij Roosdom Tijhuis B.V\Bureaublad\informatie voor Situatte Meppel\Situatie Broeklanden 3_2024.rvt
Formaat: A2 594x420 mm
Autodesk Revit 2022