


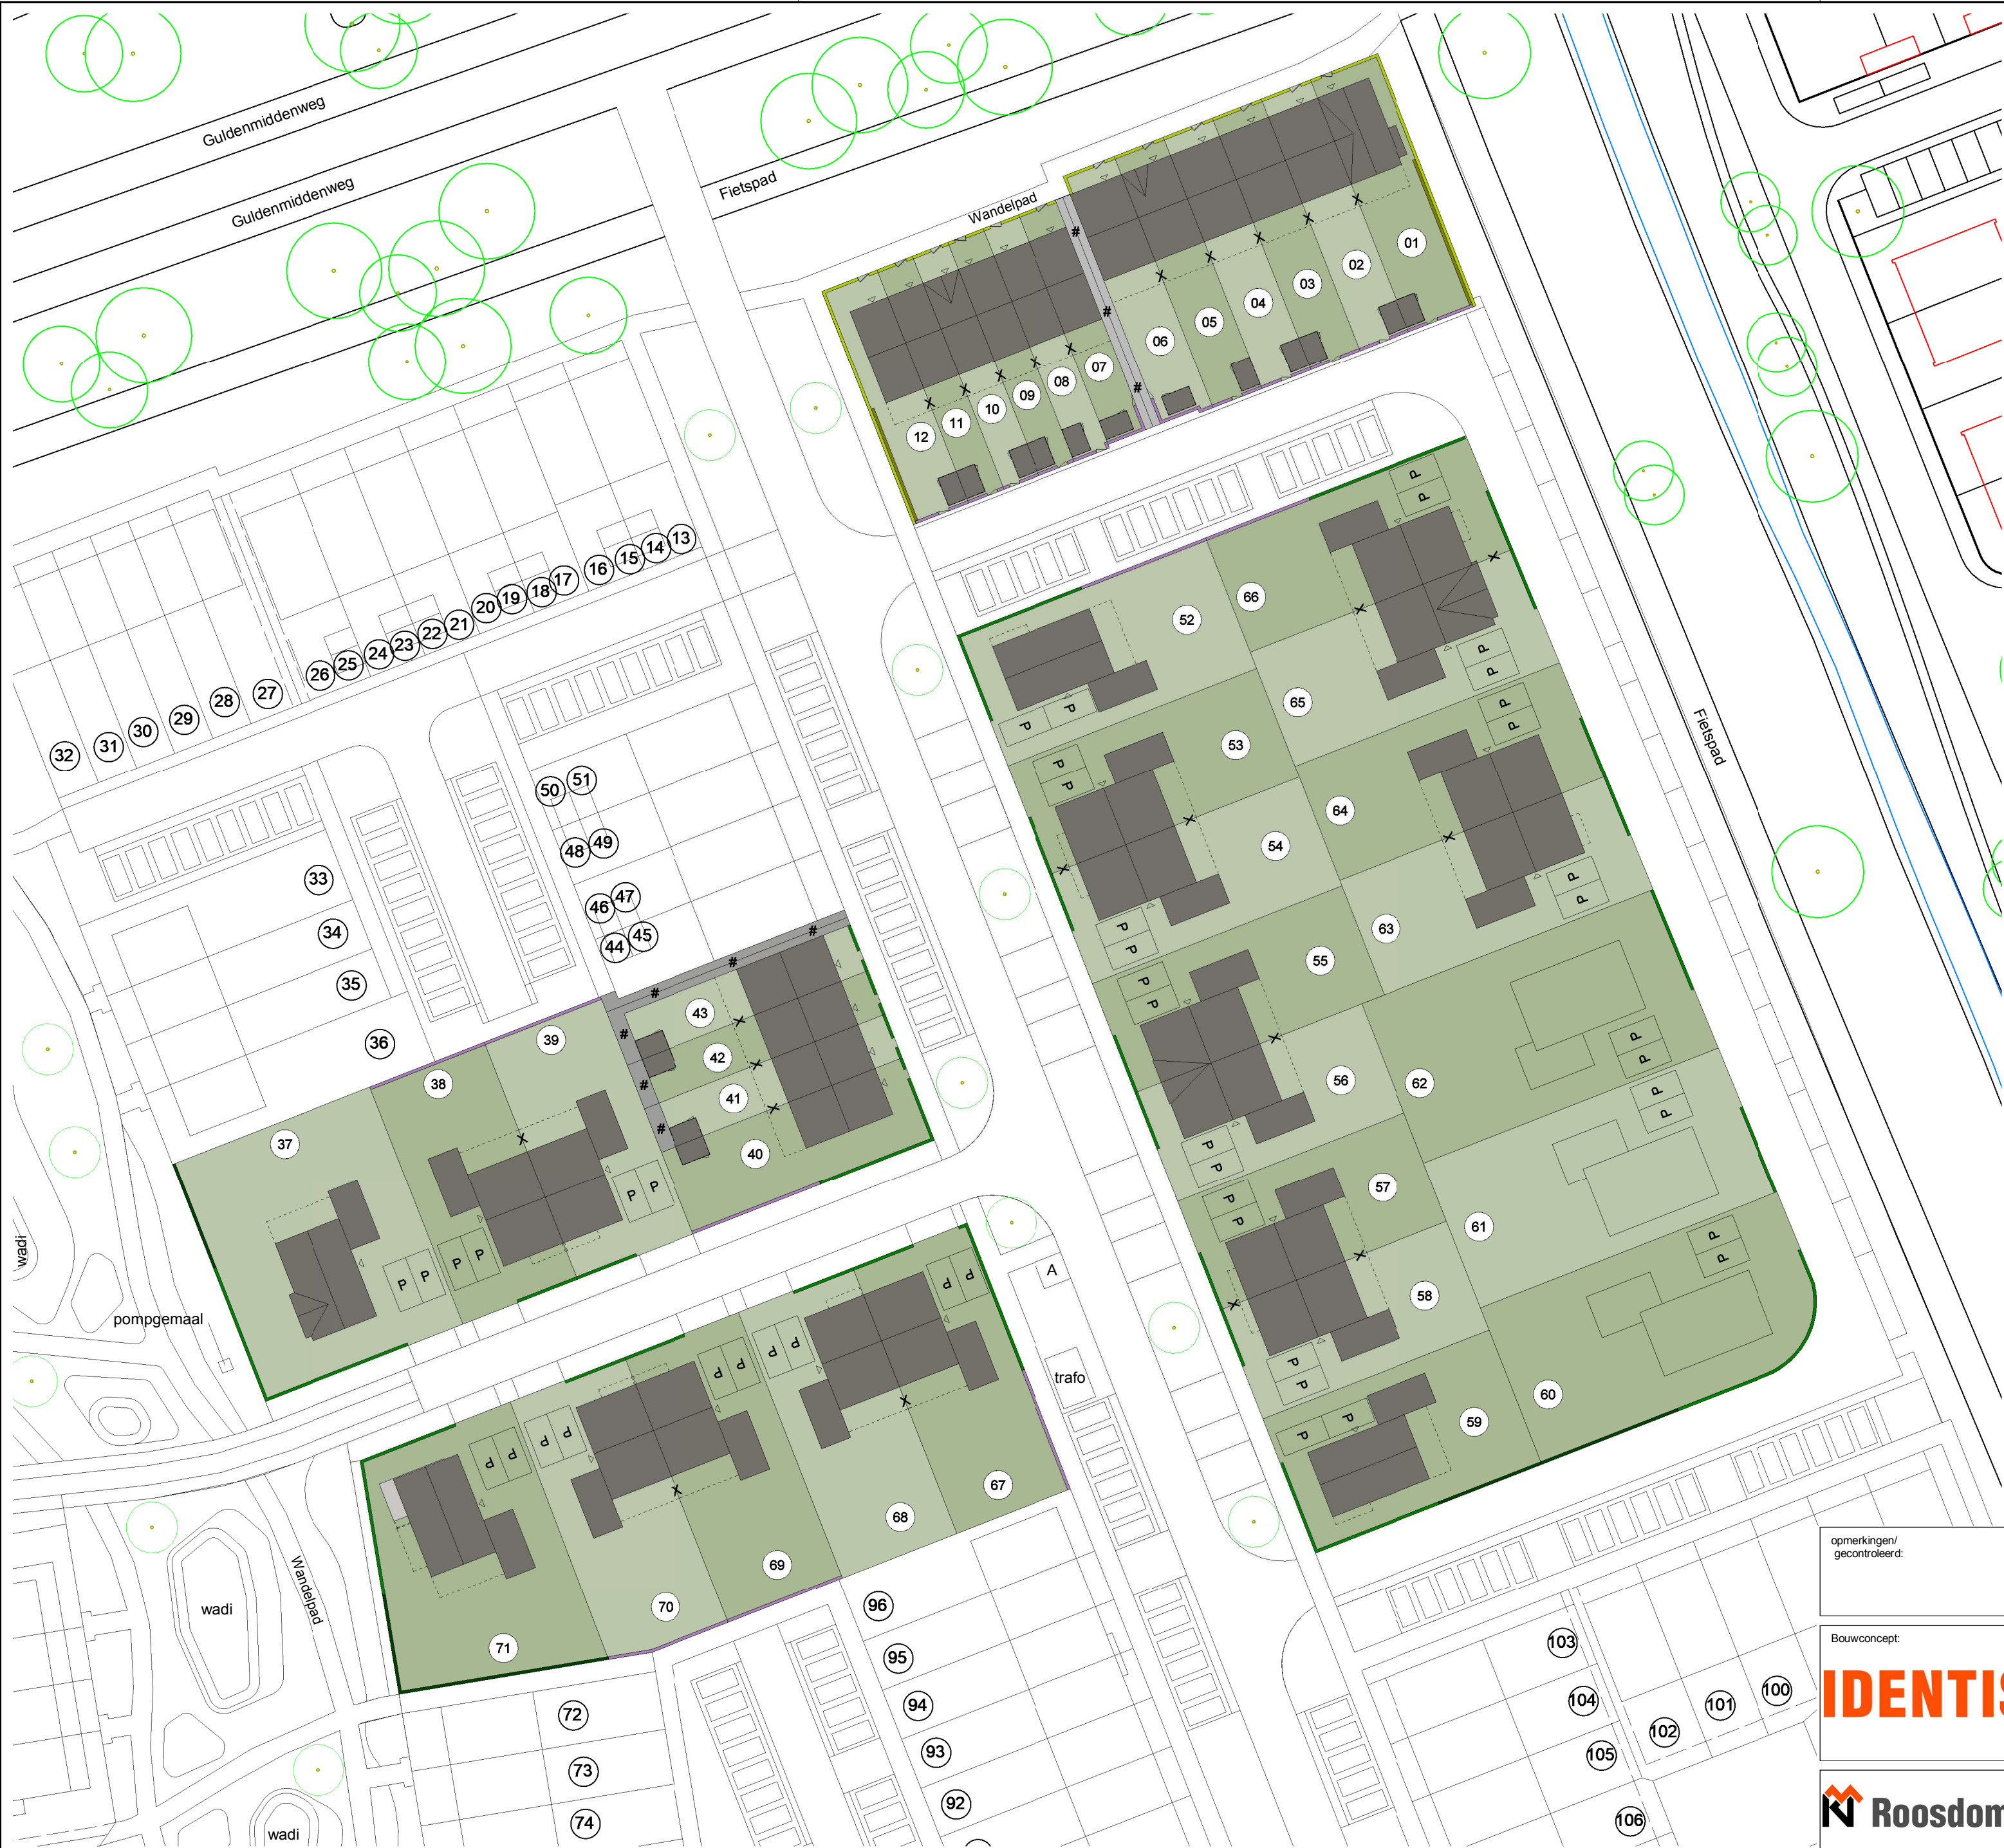

Legenda:

6662: 6 woningen type "Weidezicht"  
kavel 01-06

6663: 6 woningen type "Groenzicht"  
kavel 07-12

6664: 4 woningen type "Veldrijck"  
kavel 40-43

6665: 4 woningen type "Veenrijck"  
kavel 37, 52, 59 en 71

6666: 16 woningen type "Kolderrijck"  
kavel 38-39, 53-58, 63-66 en 67-70

6667: 3 kavels particulier opdrachtgeverschap  
kavel 60, 61 en 62

Dubbele beukenhaag, 800mm hoog

Beukenhaag, 800mm hoog

Beukenhaag, 1500mm hoog

Houten lamellen, 1800mm hoog met beukenhaag, 800 mm ervoor

Hekwerk met hедера 1800mm hoog

Parkeerplaatsen door koper aan te leggen

X

Erfdienstbaarheid van overbouw

#

Pad gelegen in zij- of achtererfgebied met erfdienstbaarheid van overpad

A


Ondergrondse afvalcontainer

Poort voorzijde woning

Hekwerk toegangspoort achterzijde woning

Kavel 01 t/m 12

Kavel 01 t/m 12

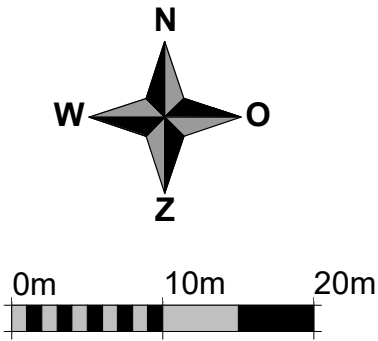

Deze situatietekening dient ter indicatie.  
Er zijn derhalve geen rechten aan te ontleen.

opmerkingen/  
gecontroleerd:

Bouwconcept:

IDENTIS

DOOR ROOSDOM TIJHUIS

Bouwbedrijf Roosdom Tijhuis bv  
Julesstraat 8  
Postbus 237 7460 AE RUSSEN  
TELEFOON 0548 51 80 24  
E-MAIL info@roosdomtijhuis.nl  
WEBSITE www.roosdomtijhuis.nl

Wijz: A

Get: TvS

d.d: 24-04-2025

Omschrijving wijzigingen:  
Aanpassing kavelgrens achterzijde kavel 01-12

project:

Diverse woningen  
In het plan "Broeklanden 3" te Meppel

opdrachtgever:

Bouwbedrijf Roosdom Tijhuis B.V.

onderdeel:

Totale situatie fase 1

ontwerp:

R. Grotenhuis

schaal: 1:500

getekend:

datum: 16-04-2025

plottedatum: 24-4-2025 12:15:40

tek. nr.: S-01

werk nr: 6667