
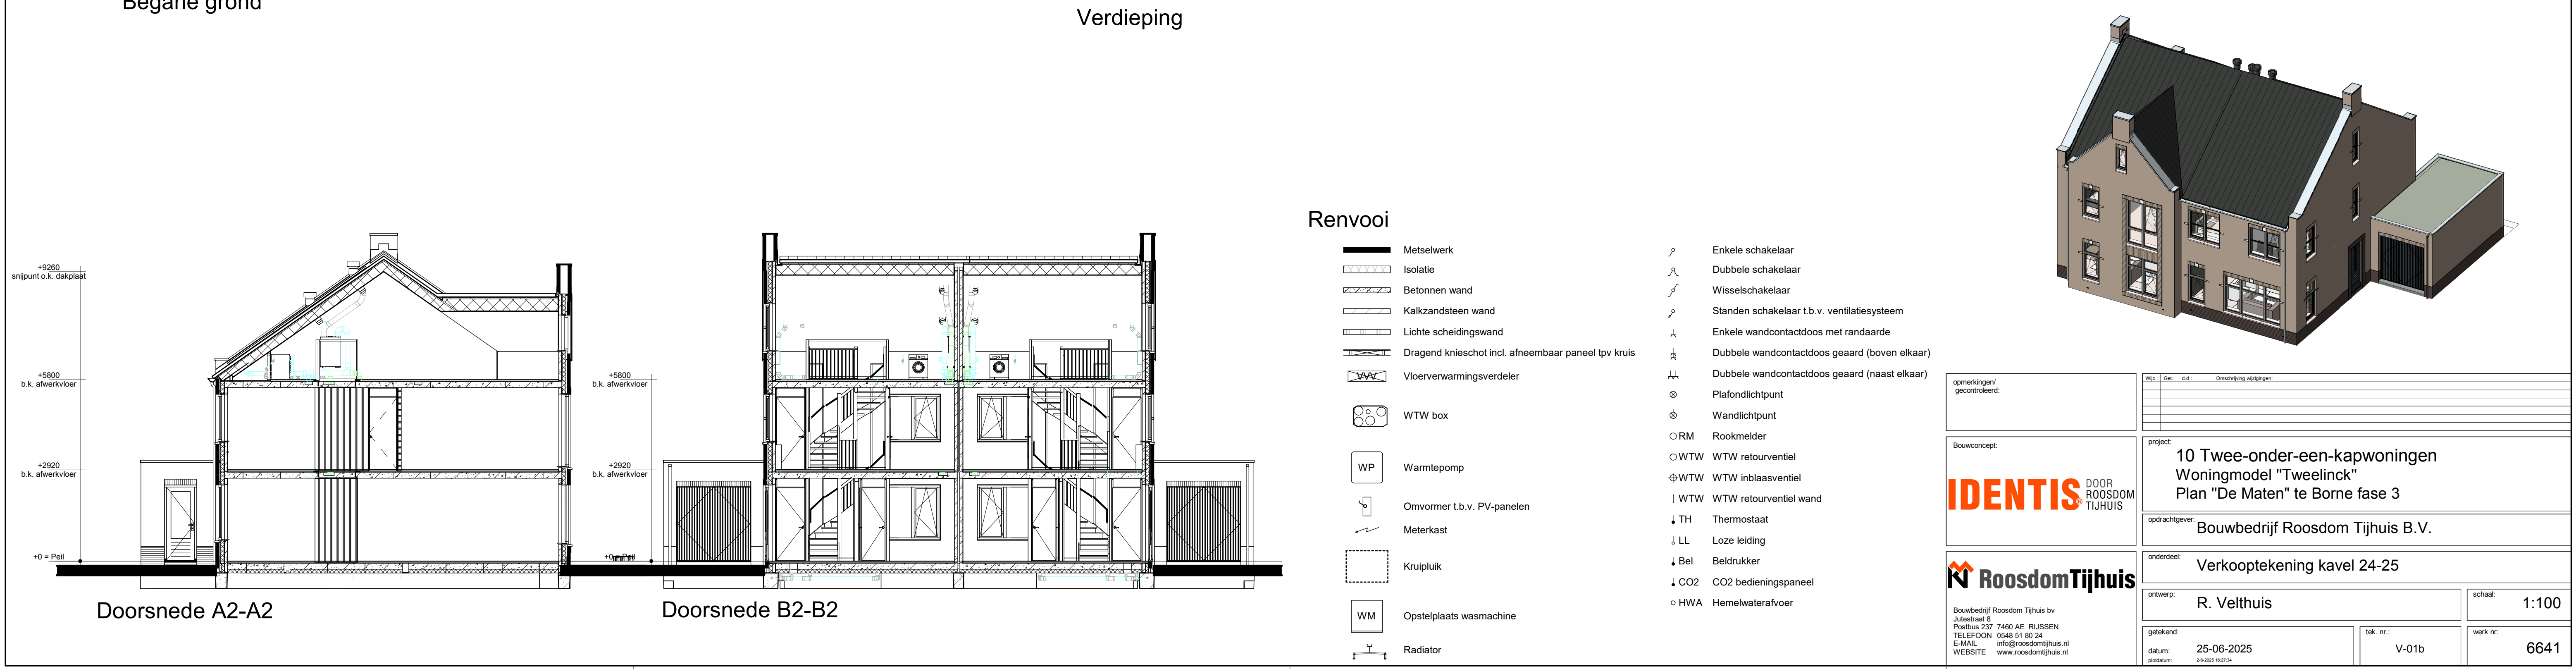


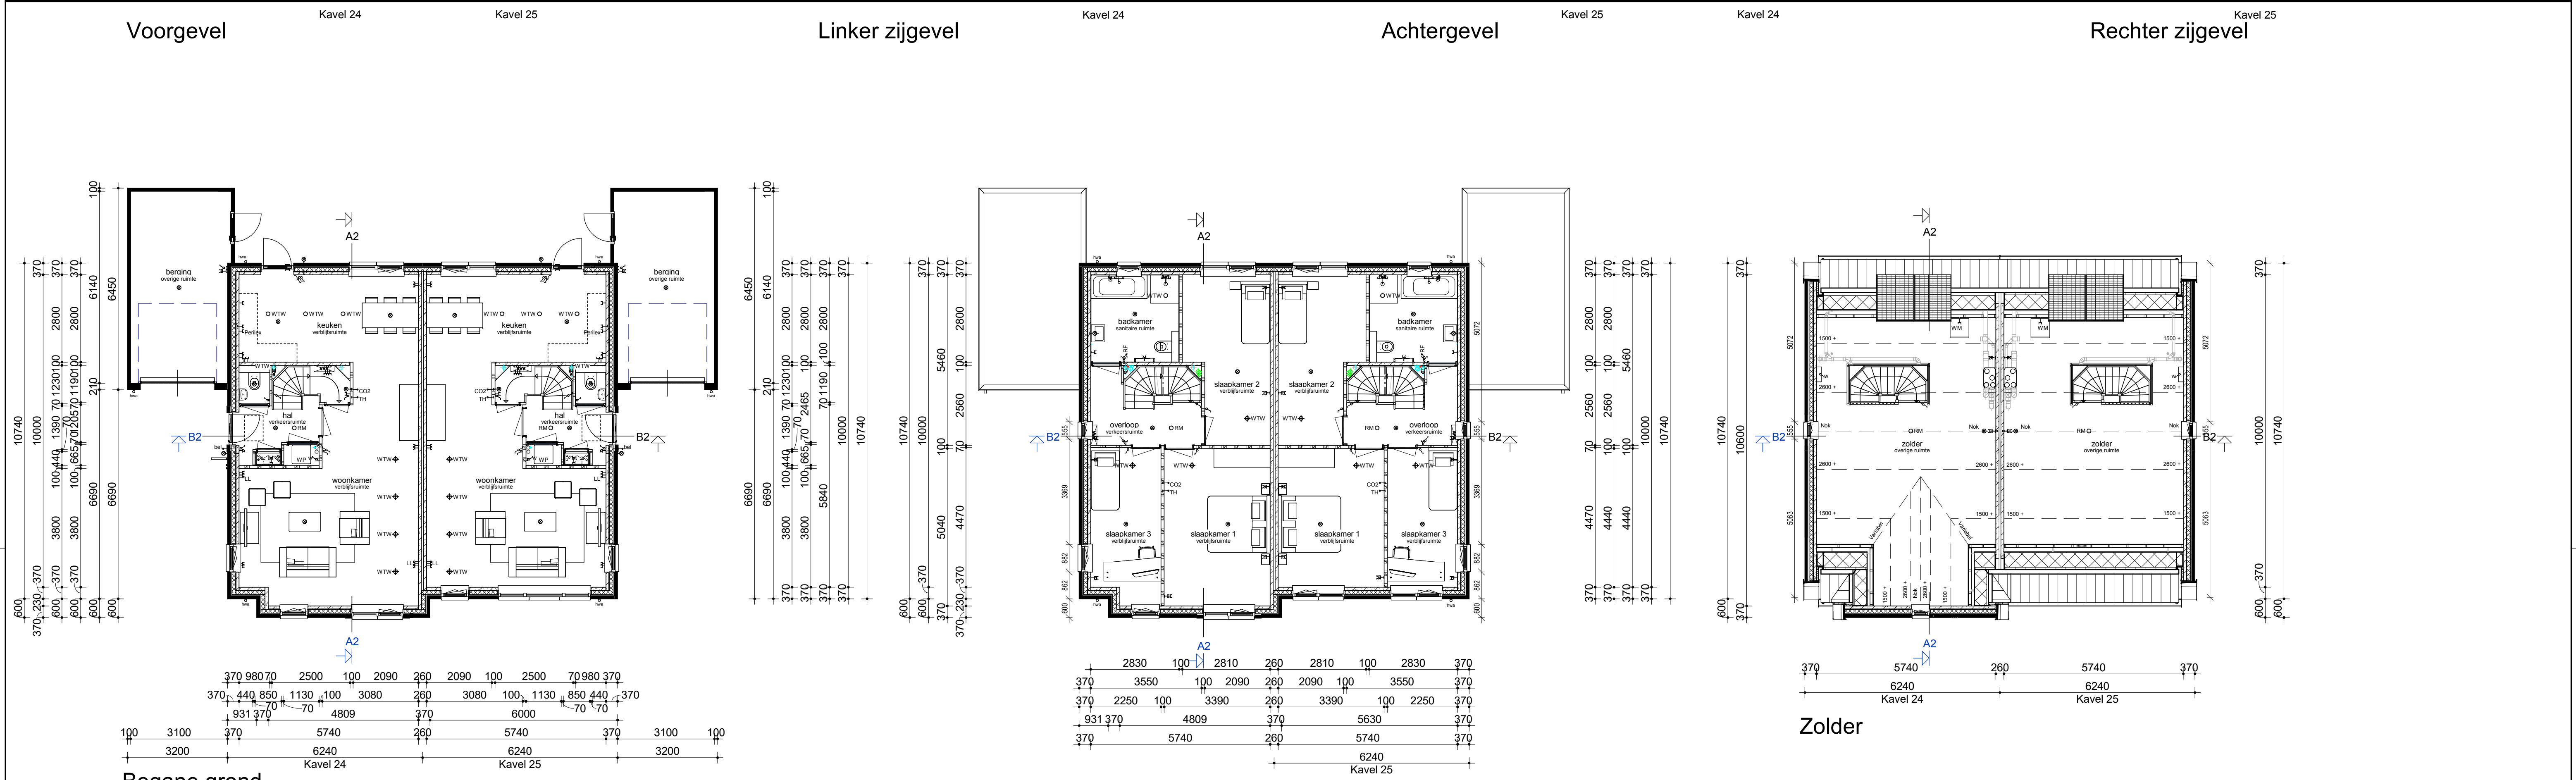

Renvooi

- Enkele schakelaar
- Dubbele schakelaar
- Wisselschakelaar
- Standen schakelaar t.b.v. ventilatiesysteem
- Enkele wandcontactdoos met randaarde
- Dubbele wandcontactdoos geaard (boven elkaar)
- Dubbele wandcontactdoos geaard (naast elkaar)
- Plafondlichtpunt
- Wandlichtpunt
- Rookmelder
- WTW retourventiel
- WTW inblaasventiel
- WTW retourventiel wand
- Thermostaat
- Loze leiding
- Bel
- CO2 bedieningspaneel
- Hemelwaterafvoer

opmerkingen/ gecontroleerd:	Wp: Del: d.d.: Omroeping afgegeven:
Bouwconcept:	project: 10 Twee-onder-een-kapwoningen Woningmodel "Tweelink" Plan "De Maten" te Borne fase 3
IDENTIS DOOR ROOSDOM TIJHUIS	opdrachtgever: Bouwbedrijf Roosdom Tijhuis B.V.
RoosdomTijhuis	onderdeel: Verkooptekening kavel 24-25
ontwerp: R. Velthuis	schaal: 1:100
getekend:	tek. nr.: V-01b
datum: 25-06-2025	werk nr.: 6641
Bouwbedrijf Roosdom Tijhuis bv Juliusstraat 6 Postbus 237 7460 AE RUSSEN TELEFOON 0548 51 80 24 E-MAIL info@roosdomtijhuis.nl WEBSITE www.roosdomtijhuis.nl	