


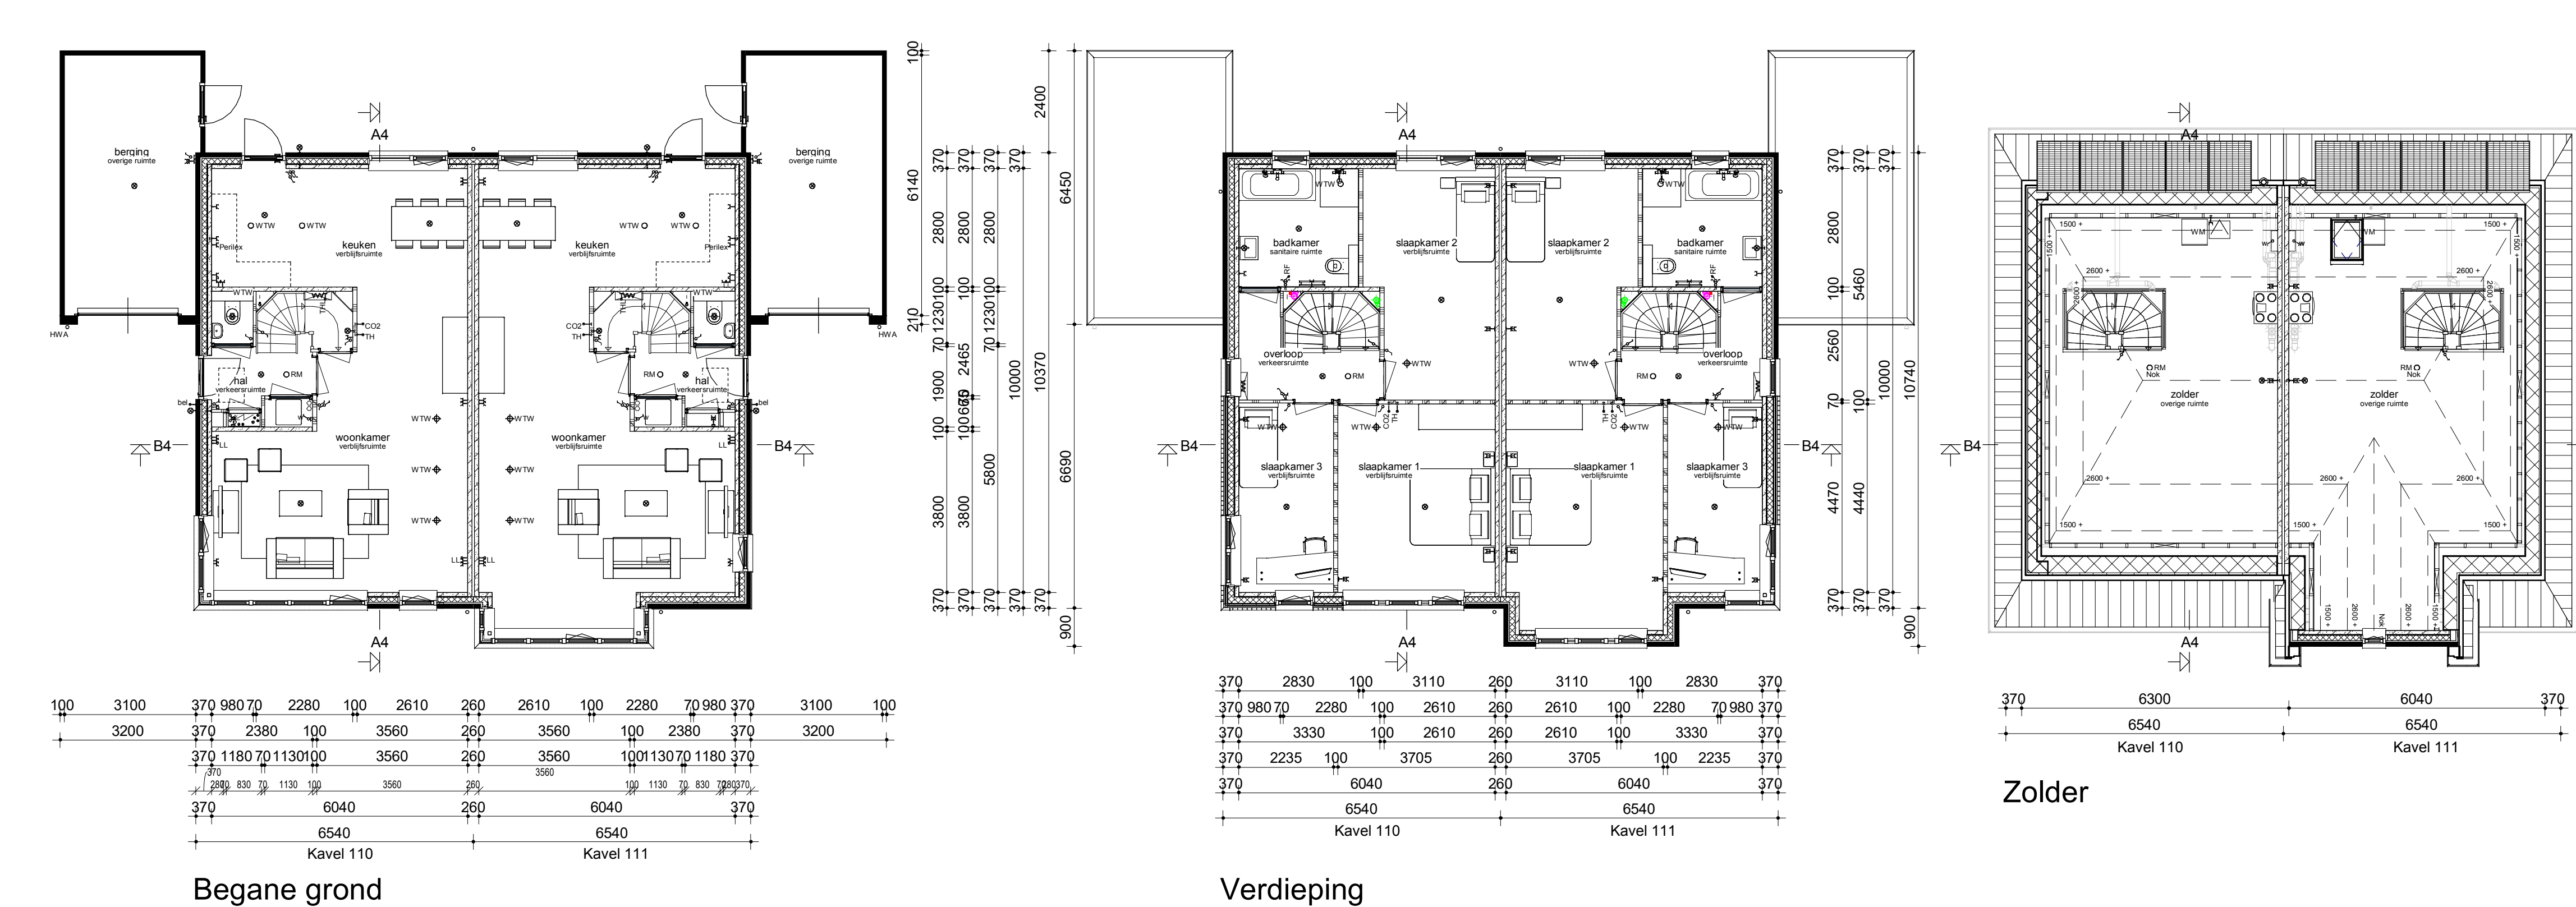

- ### Renvooi
- | | |
|---|---|
| Metselwerk | Enkele schakelaar |
| Isolatie | Dubbele schakelaar |
| Betonnen wand | Wisselschakelaar |
| Kalkzandsteen wand | Standen schakelaar t.b.v. ventilatiesysteem |
| Lichte scheidingwand | Enkele wandcontactdoos met randarde |
| Dragend knieschot incl. afneembaar paneel tpv kruis | Dubbele wandcontactdoos geaard (boven elkaar) |
| Vloerverwarmingsverdelers | Dubbele wandcontactdoos geaard (naast elkaar) |
| WTW box | Plafondlichtpunt |
| WP | Wandlichtpunt |
| Omvormer t.b.v. PV-panelen | Rookmelder |
| Meterkast | WTW retourventiel |
| Kruipruimte | MV afvoerpunt |
| WM | I MV MV afvoerpunt wand |
| Radiator | WTW inblaasventiel |
| | I WTW WTW retourventiel wand |
| | TH Thermostaat |
| | THL Thermostaatleiding |
| | LL Loze leiding |
| | Bel Beldrukker |
| | CO2 CO2 bedieningspaneel |
| | HWA Hemelwaterafvoer |



opmerkingen/ gecontroleerd:	Wijz. : Gef. : d.d. : Omschrijving wijzigingen:
Bouwconcept:	project: 14 woningen type "Madame"
IDENTIS DOOR ROOSDOM TIJHUIS	Plan "Wijnbergen 5/6" te Doetinchem
opdrachtgever:	Roosdom Tijhuis b.v.
onderdeel:	Verkooptekening kavel 110-111
architect:	M. Ebberink
datum:	09-07-2021
tek. nr.:	V-01e
werk nr.:	5742
probleem:	5-5-2021 9:00:00

Bouwbedrijf Roosdom Tijhuis bv
Julestrasse 6
Postbus 237 7460 AE RUSSEN
TELEFOON 0548 51 80 24
E-MAIL: info@roosdomtijhuis.nl
WEBSITE: www.roosdomtijhuis.nl

Formaat: A1 841484.000