
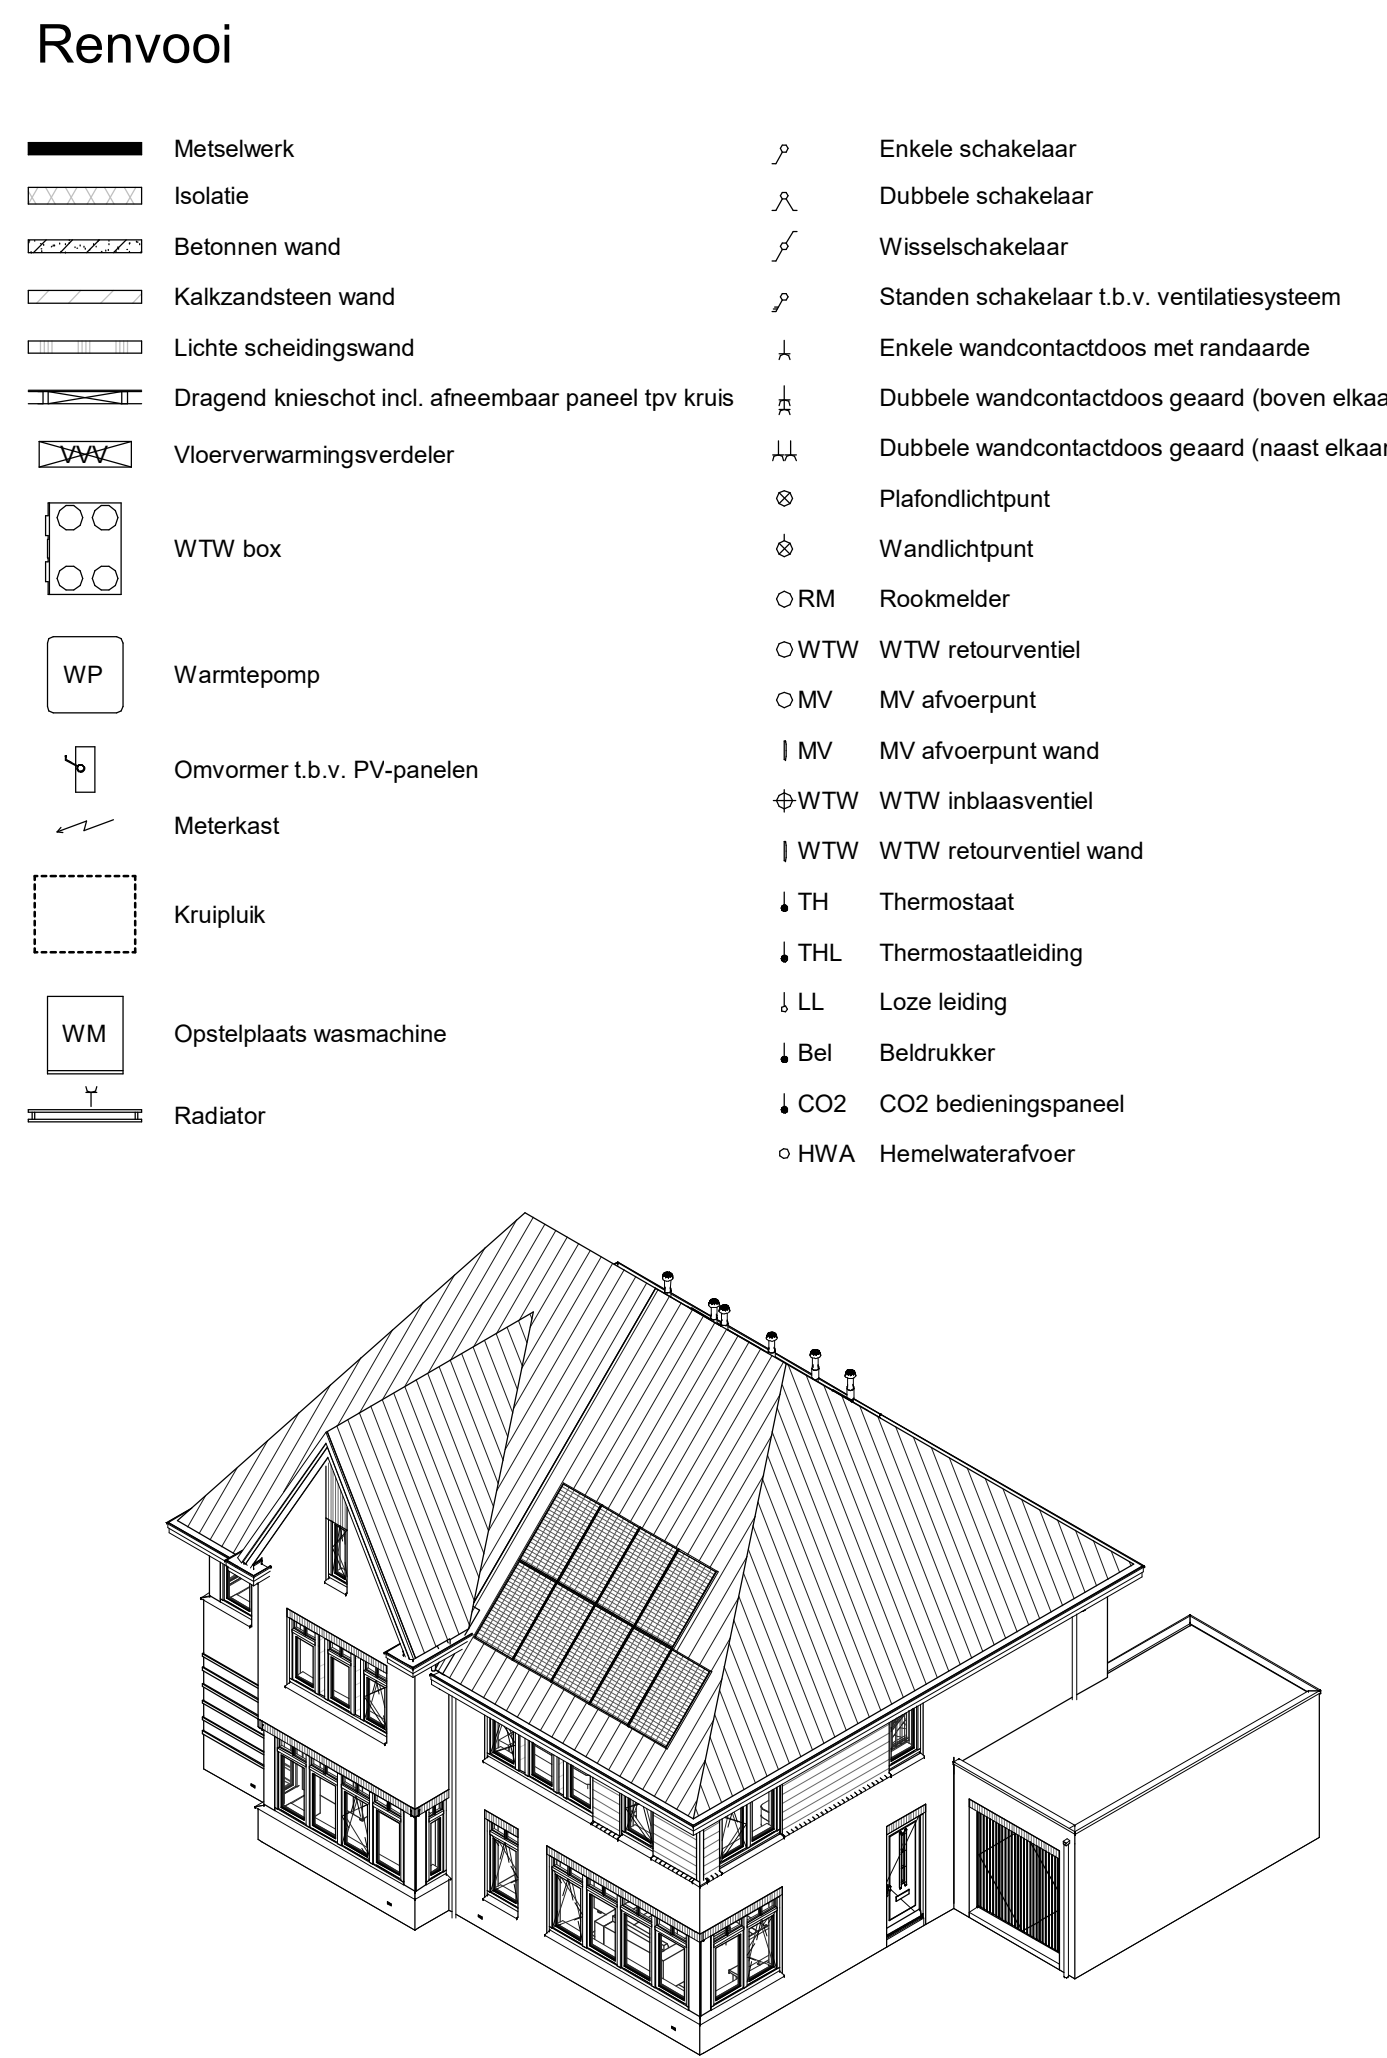
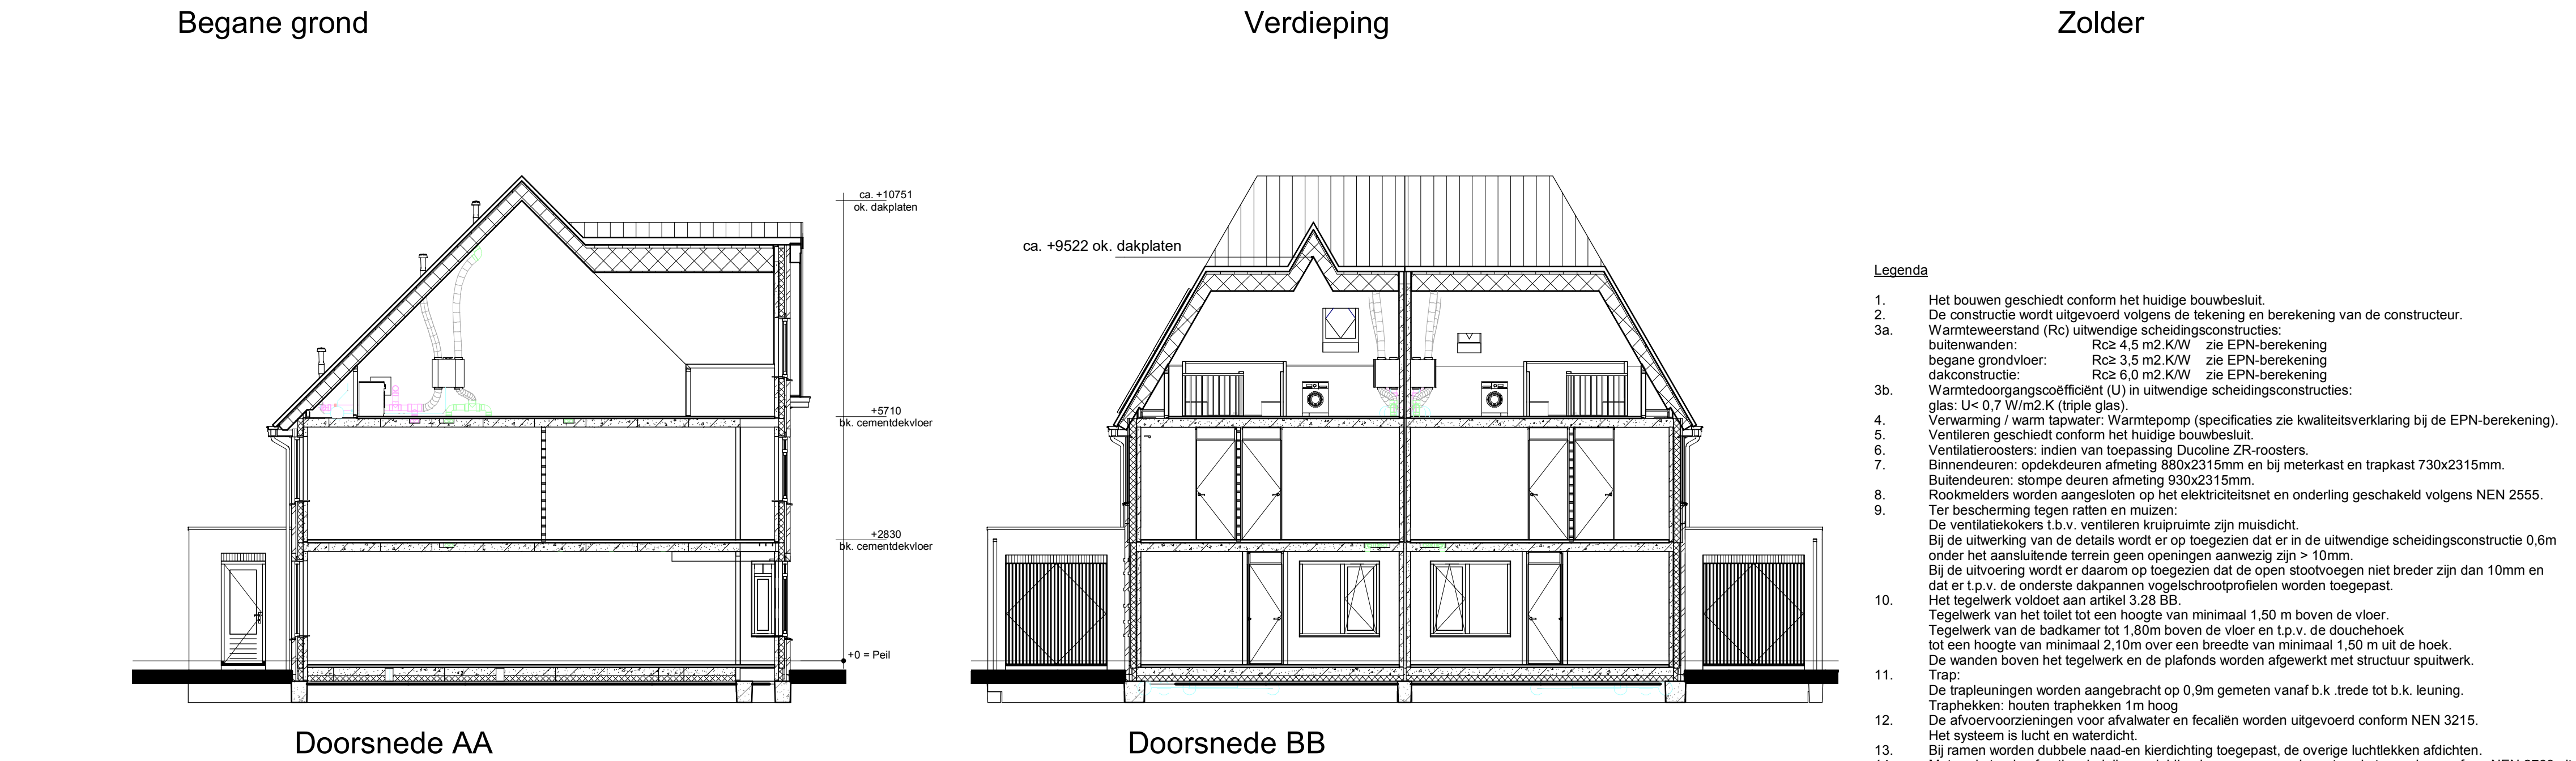
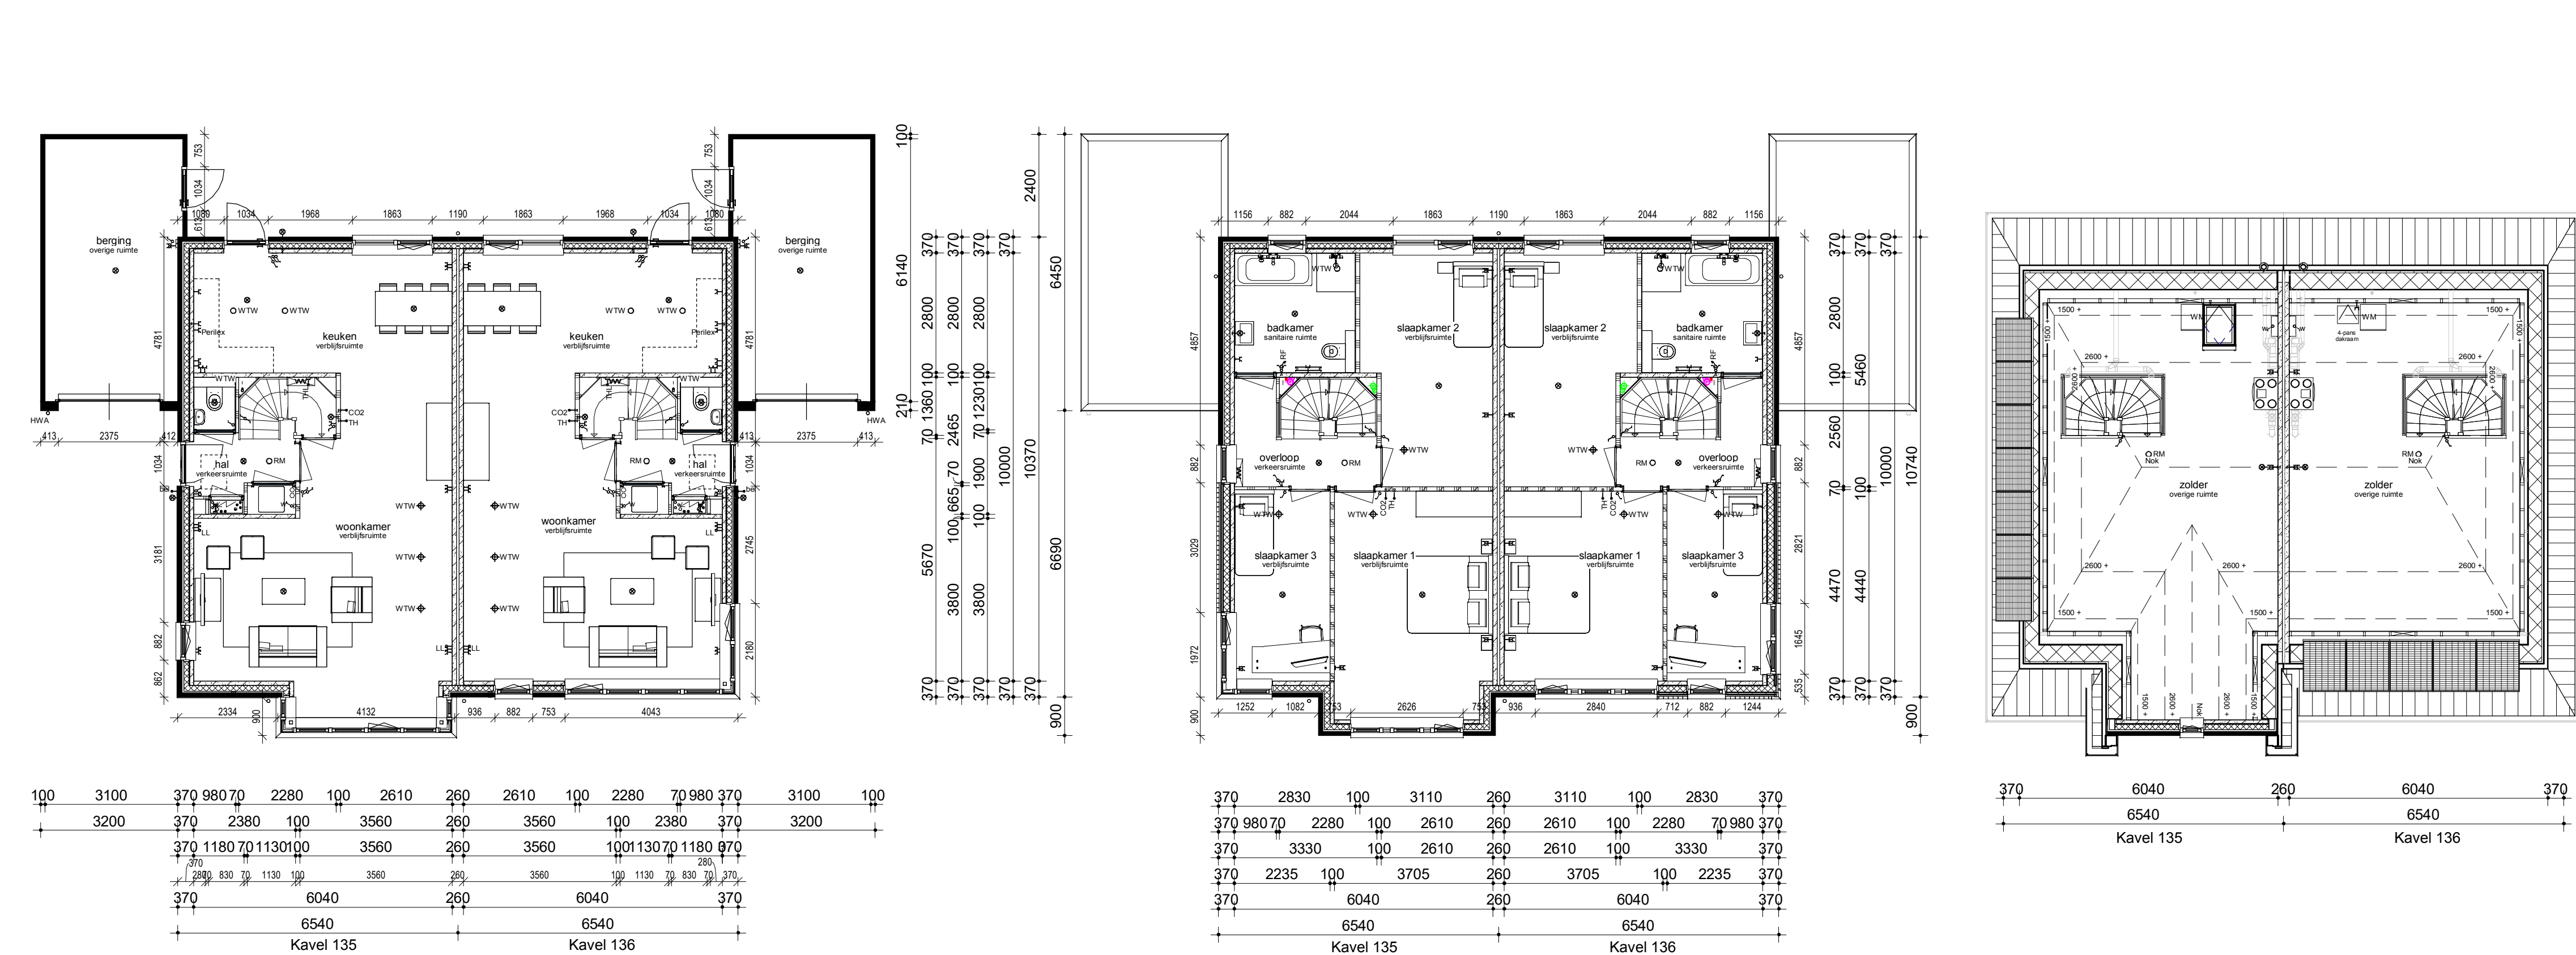


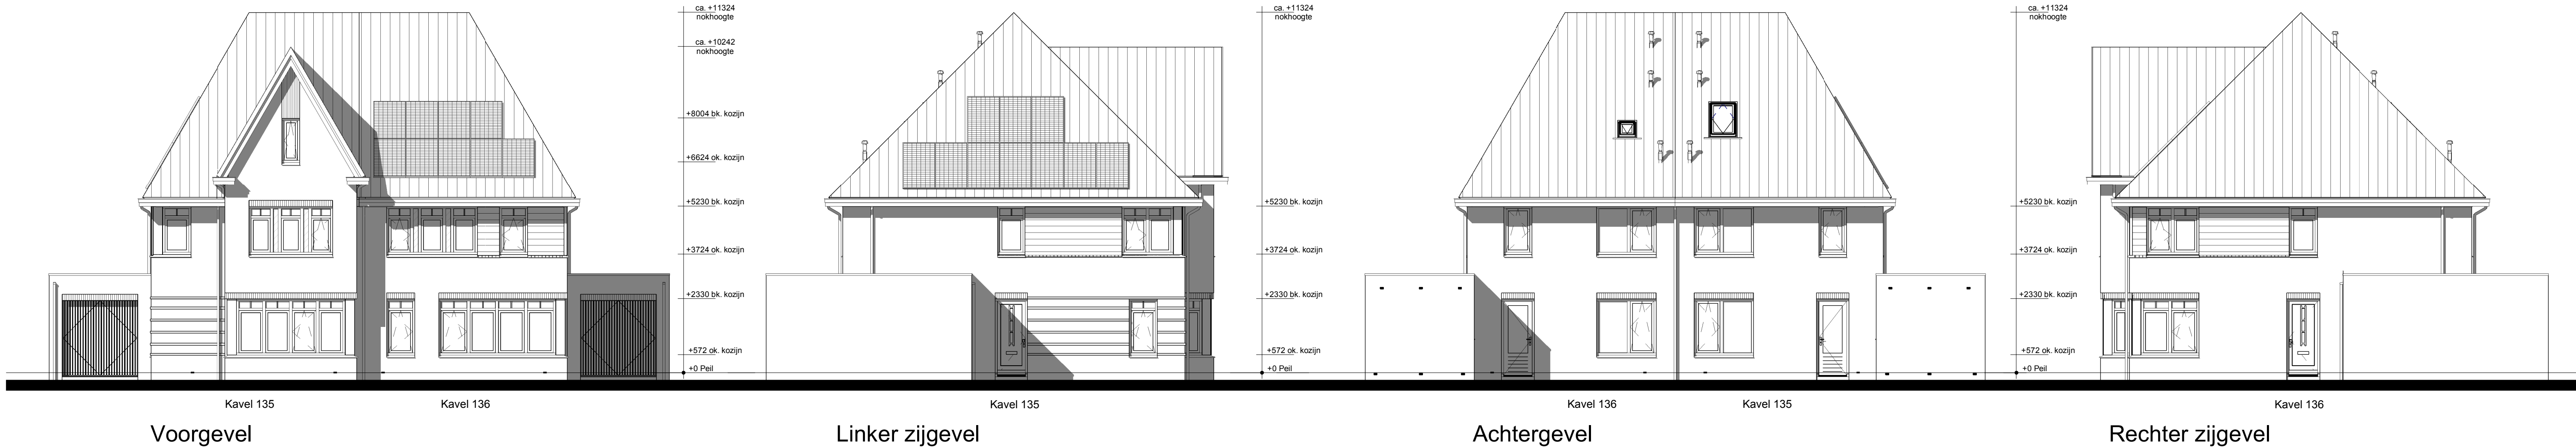

Bruto inhoud (BVI)		Gebruiksoppervlak (GO)		Bruto vloeroppervlak (BVO)	
Accent woning	639 m²	Accent woning	GO1 00 63.45 m²	Accent woning	BVO1 00 73.96 m²
Erker woning	601 m²	Accent woning	GO2 01 63.45 m²	Accent woning	BVO2 01 73.96 m²
Standaard woning	592 m²	Accent woning	GO3 02 43.07 m²	Accent woning	BVO3 02 73.96 m²
		Accent woning	169.98 m²	Accent woning	221.88 m²
		Erker woning	GO1 00 62.57 m²	Erker woning	BVO2 01 70.24 m²
		Erker woning	GO2 01 60.40 m²	Erker woning	BVO2 02 70.24 m²
		Erker woning	GO3 02 37.01 m²	Erker woning	BVO3 01 73.17 m²
		Erker woning	160.08 m²	Erker woning	213.65 m²
		Standaard woning	GO1 00 60.40 m²	Standaard woning	BVO1 00 70.24 m²
		Standaard woning	GO2 01 60.40 m²	Standaard woning	BVO2 01 70.24 m²
		Standaard woning	GO3 02 37.01 m²	Standaard woning	BVO3 02 70.24 m²
		Standaard woning	157.81 m²	Standaard woning	210.72 m²
opmerkingen/ geconcentreerd		Wijl. Get. d.d. Omschrijving wijzigingen		project:	
Bouwconcept:		opdrachtgever:		14 woningen type "Madame" Plan "Wijnbergen 5/6" te Doetinchem	
RoosdomTijhuis		opdrachtgever:		Roosdom Tijhuis b.v.	
Bouwbedrijf Roosdom Tijhuis bv Juliusstraat 6 Postbus 227 7460 AE RUSSEN TELEFOON 0548 51 80 24 E-MAIL info@roosdomtijhuis.nl WEBSITE www.roosdomtijhuis.nl		onderdeel:		Bestektekening kavel 135-136	
architect:		M. ten Zende		schaal:	
getekend:		15-09-2021		1:100	
datum:		15-09-2021		B-01c	
proefstuk:		15-09-2021 14:30:53		werk nr:	
				5742	