





Voorgevel



Linker zijgevel

Achtergevel


Rechter zijgevel

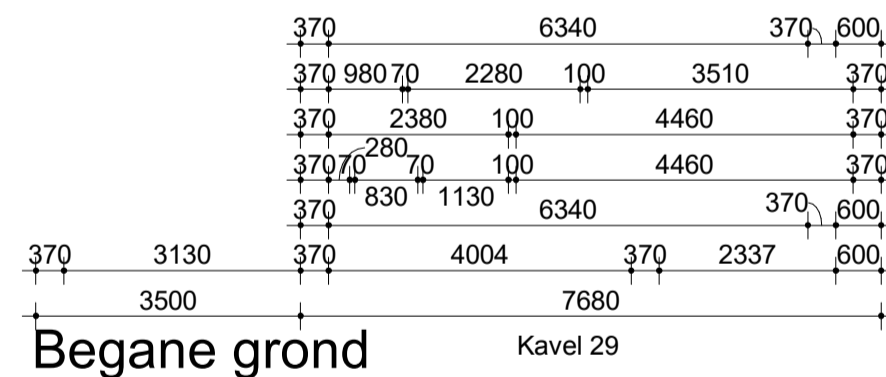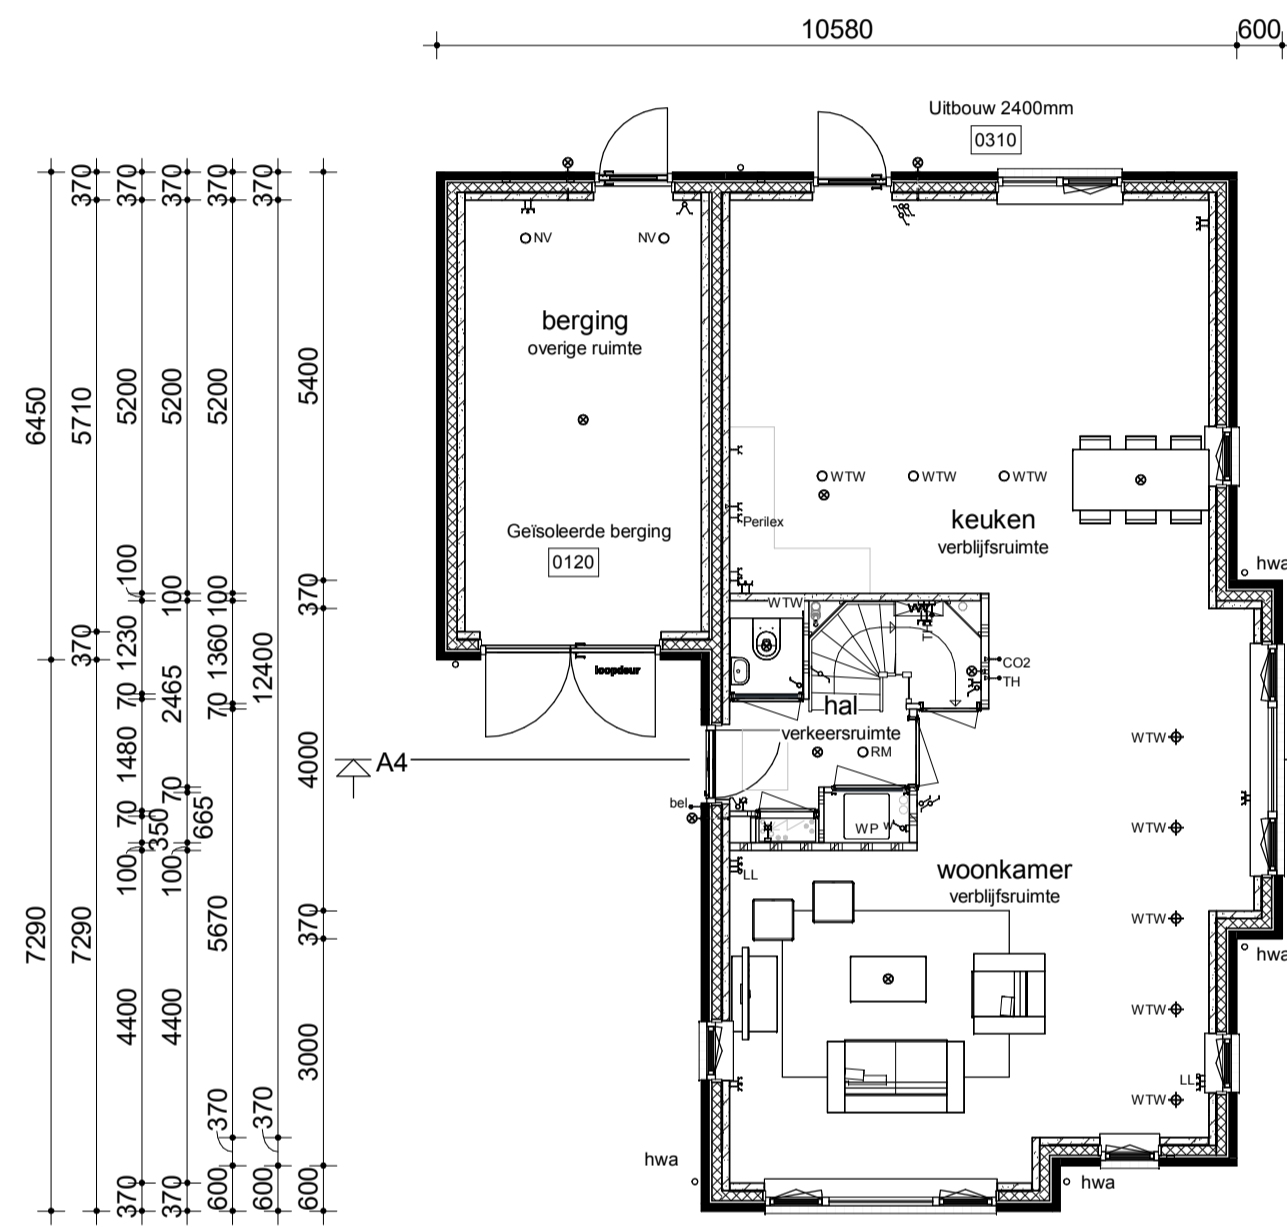



Begane grond

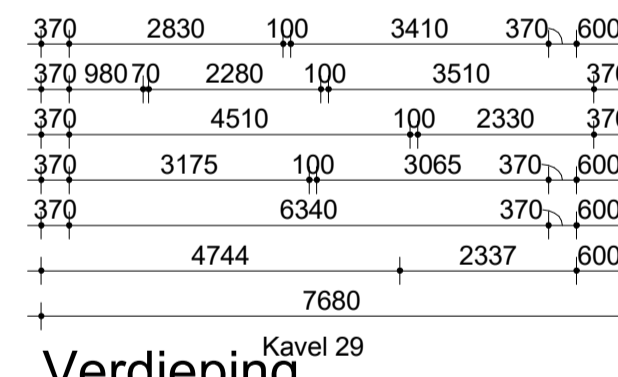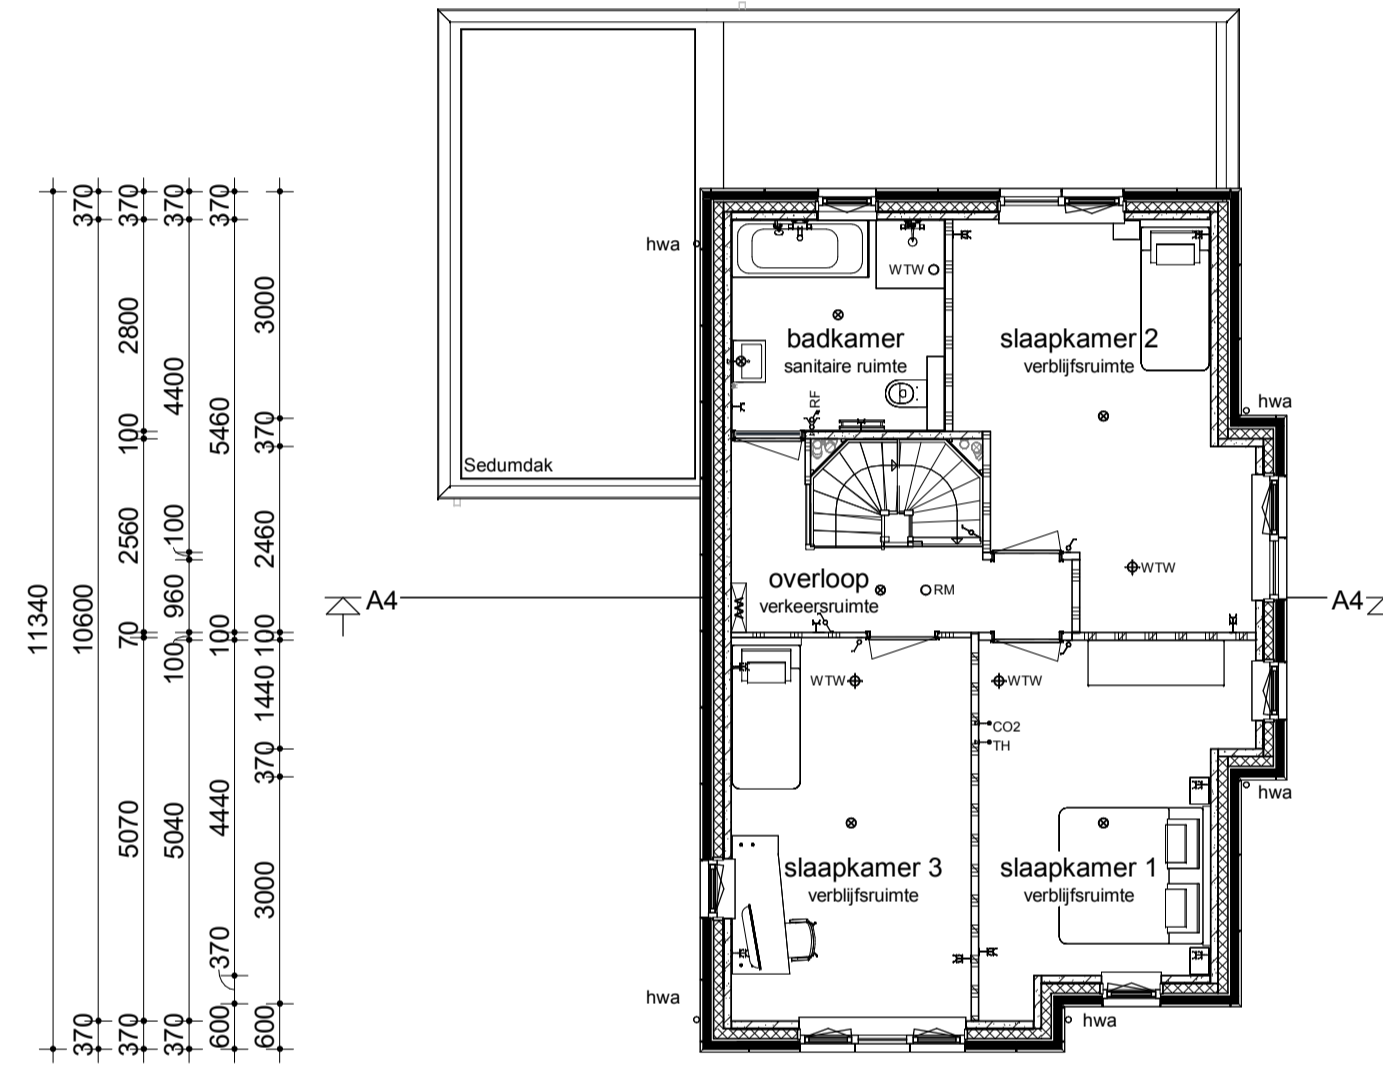

Verdieping

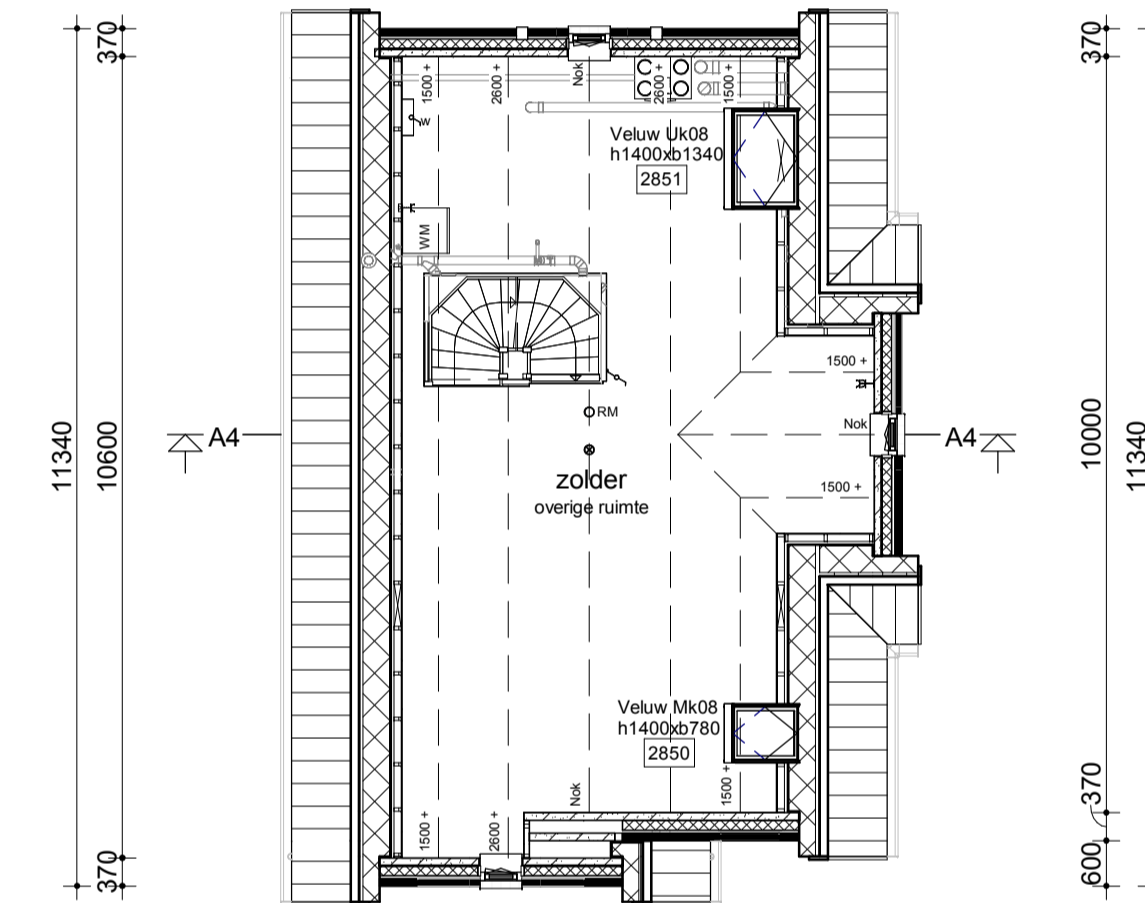

Zolder

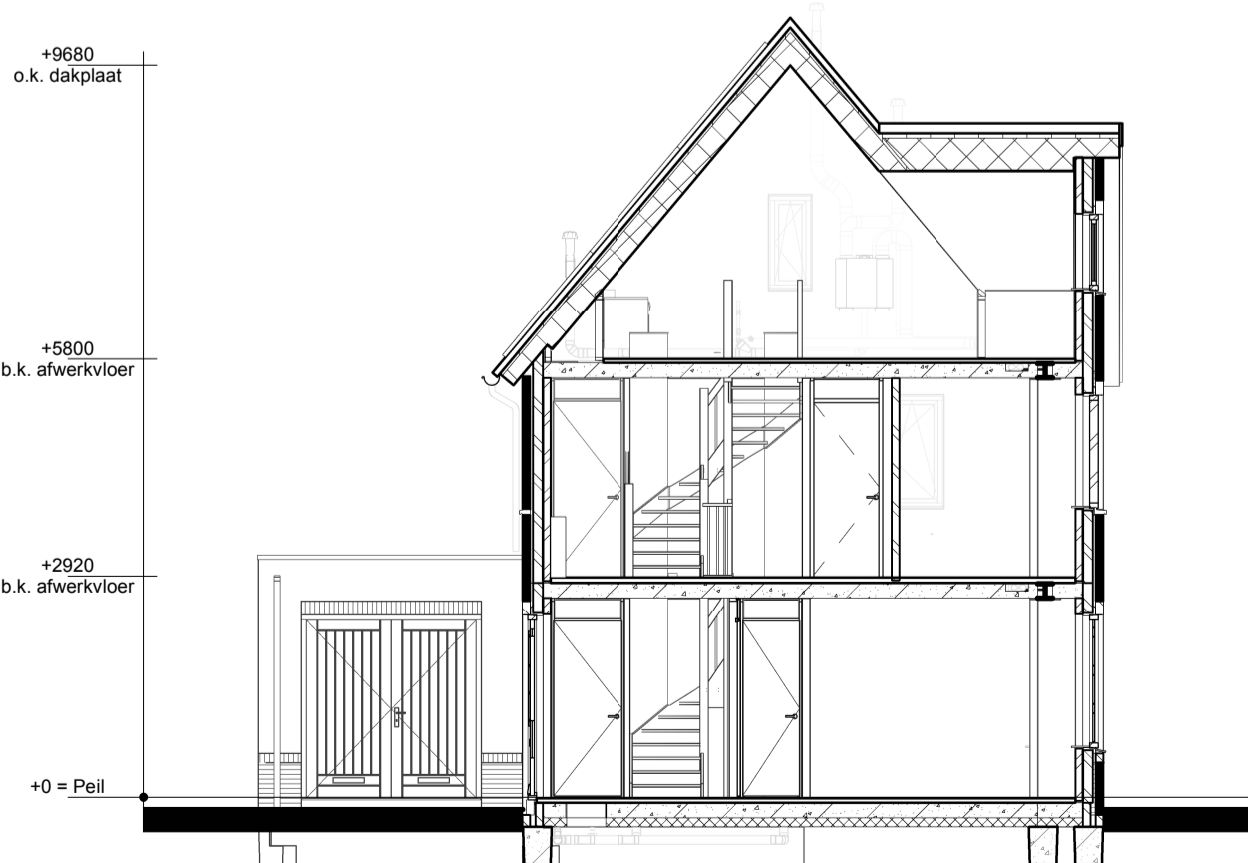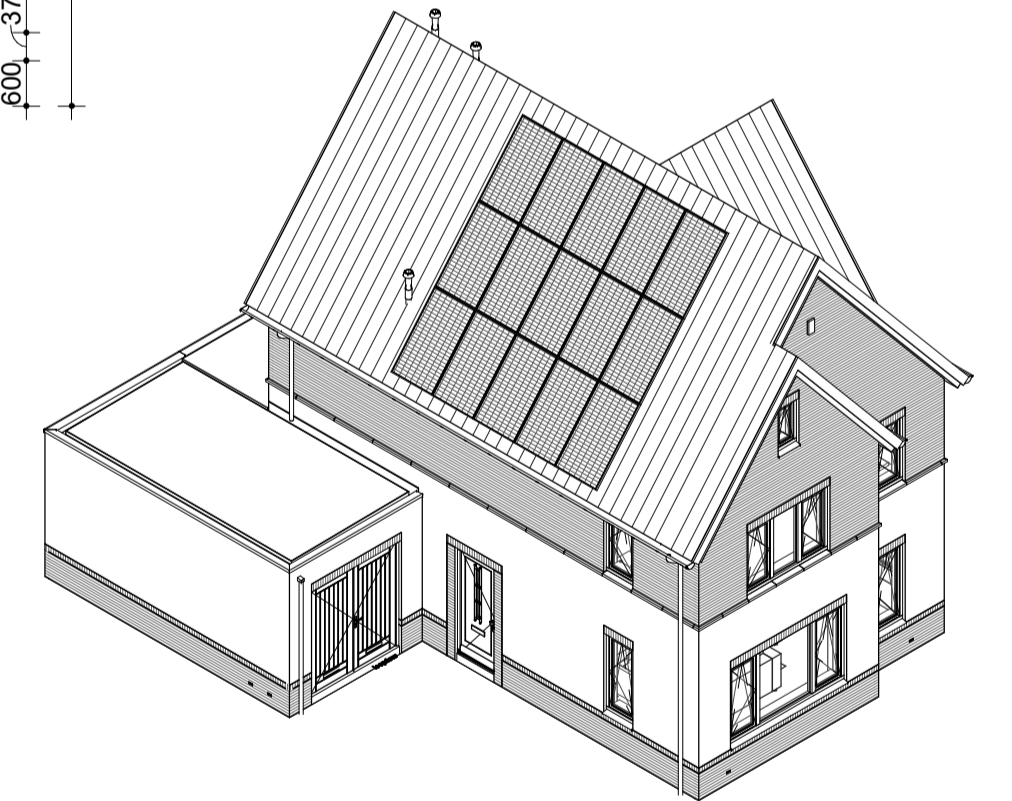

Doorsnede A-A

Renvooi

- Metselwerk
- Isolatie
- Betonnen wand
- Kalkzandsteen wand
- Lichte scheidingswand
- Dragend knieschot incl. afneembaar paneel tpv kruis
- Vloerverwarmingsverdeler
- WTW box
- Warmtepomp
- Omvormer t.b.v. PV-panelen
- Meterkast
- Kruipluik
- Opstelplaats wasmachine
- Radiator
- Vleermuis / mus / gierzwaluw kast
- Enkele schakelaar
- Dubbele schakelaar
- Wisselschakelaar
- Standen schakelaar t.b.v. ventilatiesysteem
- Enkele wandcontactdoos met randaarde
- Dubbele wandcontactdoos geaard (boven elkaar)
- Dubbele wandcontactdoos geaard (naast elkaar)
- Plafondlichtpunt
- Wandlichtpunt
- Rookmelder
- WTW retourventiel
- WTW inblaasventiel
- WTW retourventiel wand
- Thermostaat
- Loze leiding
- Beldrukker
- CO2 bedieningspaneel
- Aansluitpunt t.b.v. kabel
- Hemelwaterafvoer

opmerkingen/ gecontroleerd:		Wij: ... d.d. ...	
Hve Bouwconcept: IDENTIS DOOR ROOSDOM TIJHUIS		project: 4 woningen type "Agricola" In het plan "Kloosterakker" te Assen	
		opdrachtgever: Roosdom Tijhuis	
RoosdomTijhuis Bouwbedrijf Roosdom Tijhuis bv Jufferstraat 8 Postbus 237 7460 AE RUSSEN TELEFOON 0548 51 80 24 E-MAIL info@roosdomtijhuis.nl WEBSITE www.roosdomtijhuis.nl		onderdeel: Opties kavel 29	
		architect: MSC. B.Nijland	
gitekind: H.Velers		schaal: 1:100	
datum: 04-11-2022		werk nr.: 5341	
status: V-01d		V-01d	