



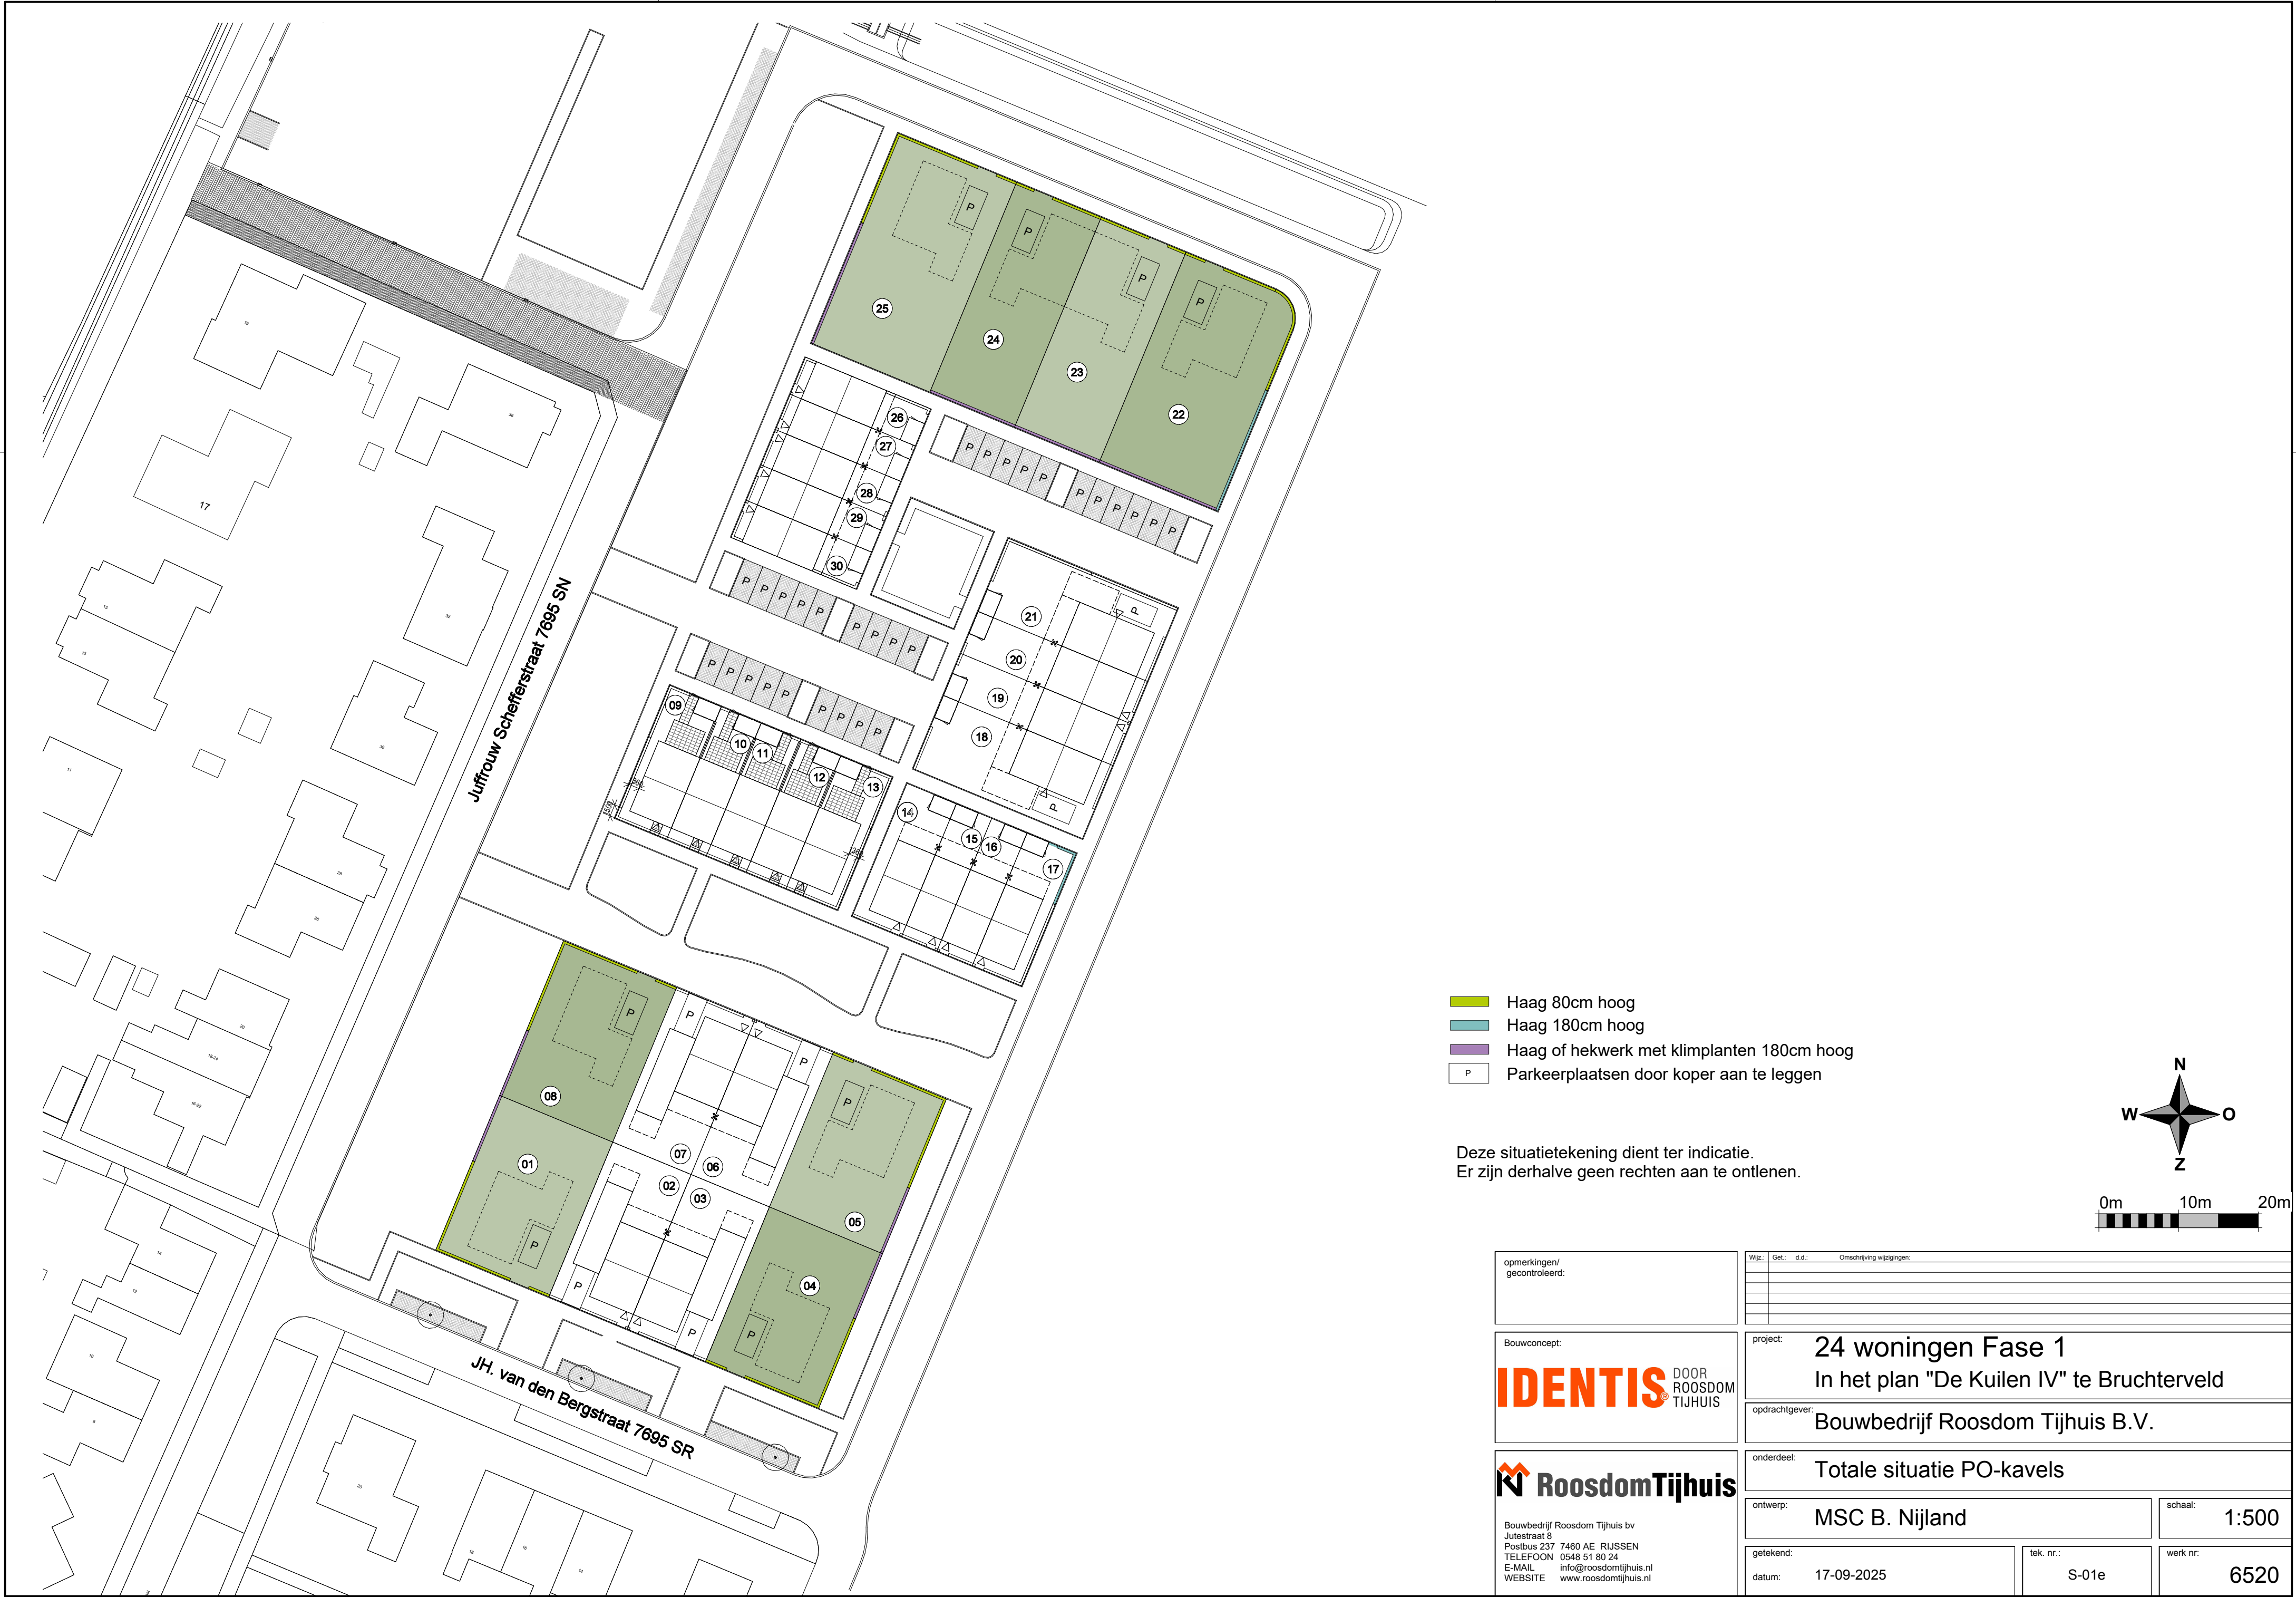

- Haag 80cm hoog
- Haag 180cm hoog
- Haag of hekwerk met klimplanten 180cm hoog
- P Parkeerplaatsen door koper aan te leggen

Deze situatietekening dient ter indicatie.
Er zijn derhalve geen rechten aan te ontfen.

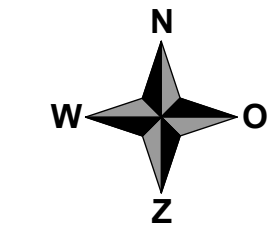

opmerkingen/ gecontroleerd:		Wijz.: Get.: d.d.: Omschrijving wijzigingen:	
Bouwconcept:		project: 24 woningen Fase 1 In het plan "De Kuilen IV" te Bruchterveld	
IDENTIS [®] DOOR ROOSDOM TIJHUIS		opdrachtgever: Bouwbedrijf Roosdom Tijhuis B.V.	
RoosdomTijhuis		onderdeel: Totale situatie PO-kavels	
Bouwbedrijf Roosdom Tijhuis bv Julesstraat 8 Postbus 237 7460 AE RUSSEN TELEFOON 0548 51 80 24 E-MAIL info@roosdomtijhuis.nl WEBSITE www.roosdomtijhuis.nl		ontwerp: MSC B. Nijland	schaal: 1:500
tek. nr.: S-01e		getekend:	werk nr: 6520
datum: 17-09-2025			