


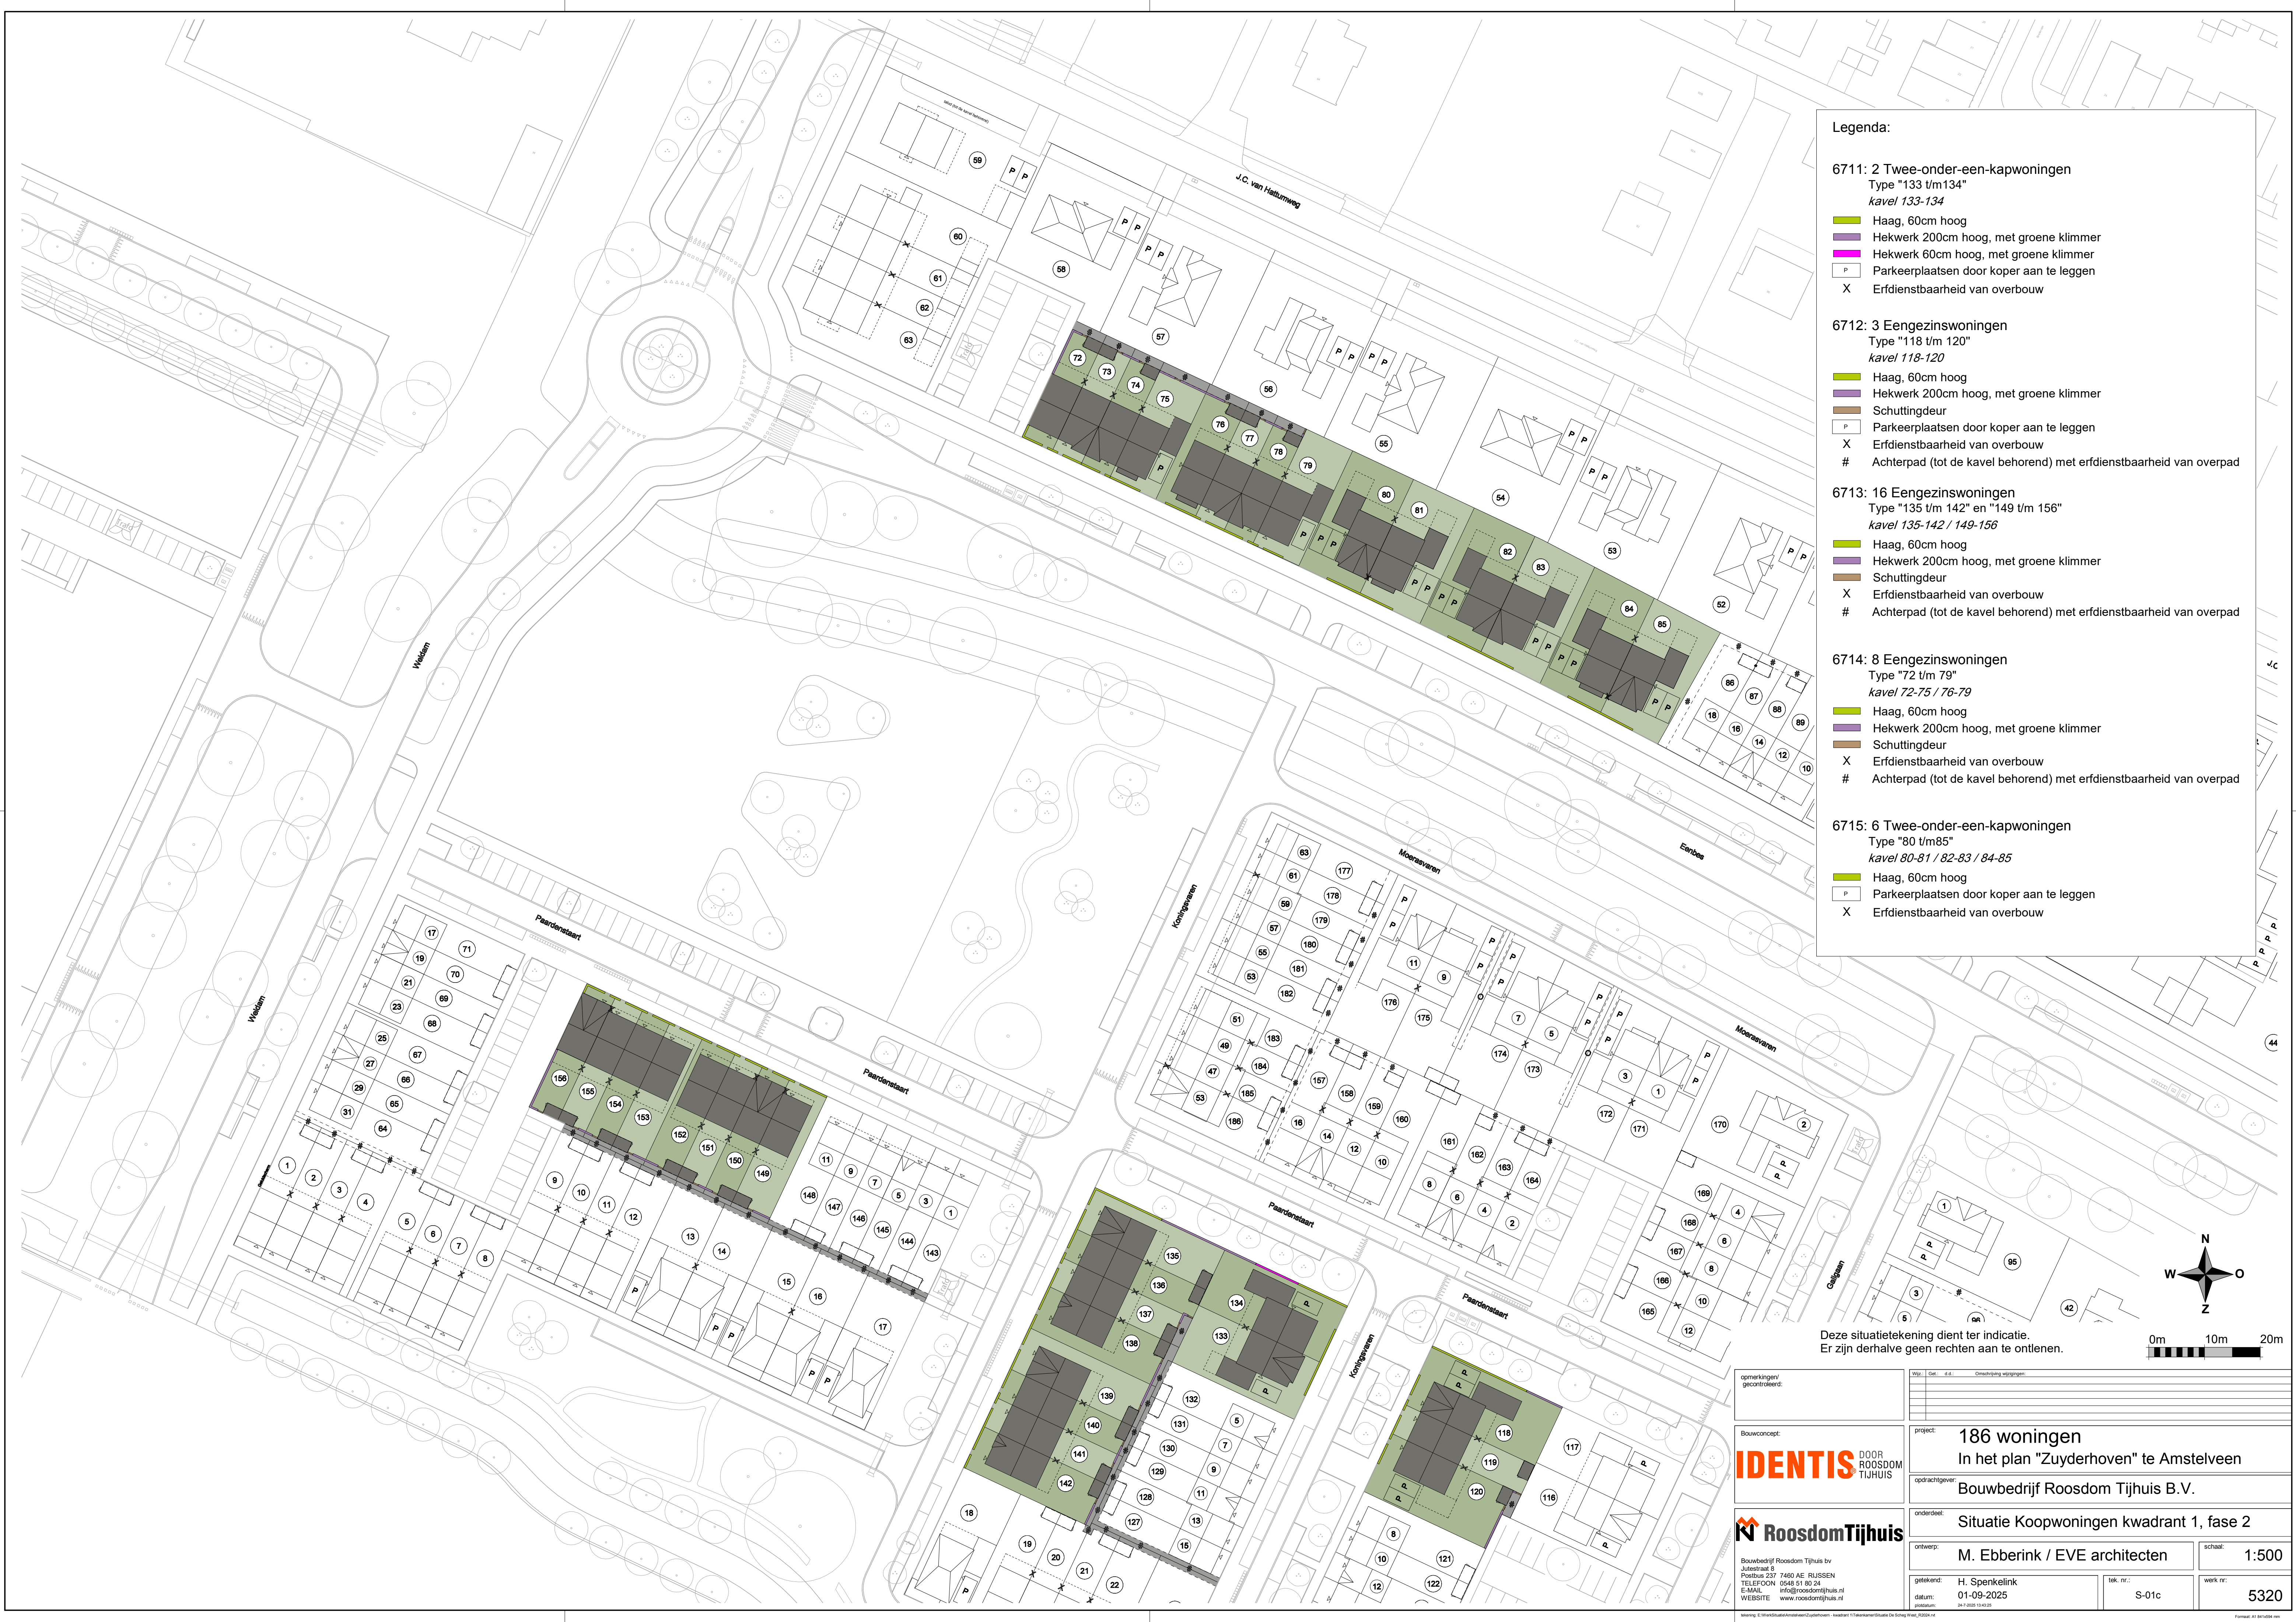

Legenda:

6711: 2 Twee-onder-een-kapwoningen

Type "133 t/m 134"

kavel 133-134

Haag, 60cm hoog

Hekwerk 200cm hoog, met groene klimmer

Hekwerk 60cm hoog, met groene klimmer

Parkeerplaatsen door koper aan te leggen

Erfdienstbaarheid van overbouw

6712: 3 Eengezinswoningen

Type "118 t/m 120"

kavel 118-120

Haag, 60cm hoog

Hekwerk 200cm hoog, met groene klimmer

Schuttingdeur

Parkeerplaatsen door koper aan te leggen

Erfdienstbaarheid van overbouw

Achterpad (tot de kavel behorend) met erfdienstbaarheid van overpad

6713: 16 Eengezinswoningen

Type "135 t/m 142" en "149 t/m 156"

kavel 135-142 / 149-156

Haag, 60cm hoog

Hekwerk 200cm hoog, met groene klimmer

Schuttingdeur

Erfdienstbaarheid van overbouw

Achterpad (tot de kavel behorend) met erfdienstbaarheid van overpad

6714: 8 Eengezinswoningen

Type "72 t/m 79"

kavel 72-75 / 76-79

Haag, 60cm hoog

Hekwerk 200cm hoog, met groene klimmer

Schuttingdeur

Erfdienstbaarheid van overbouw

Achterpad (tot de kavel behorend) met erfdienstbaarheid van overpad

6715: 6 Twee-onder-een-kapwoningen

Type "80 t/m 85"

kavel 80-81 / 82-83 / 84-85

Haag, 60cm hoog

Parkeerplaatsen door koper aan te leggen

Erfdienstbaarheid van overbouw

Deze situatietekening dient ter indicatie.
Er zijn derhalve geen rechten aan te ontfen.

0m

10m

20m

opmerkingen/ gecorrigeerd:		Wijl. Get. d.d. Omschrijving wijzigingen:	
Bouwconcept:		project:	
IDENTIS DOOR ROOSDOM TIJHUIS		186 woningen In het plan "Zuyderhoven" te Amstelveen	
		opdrachtgever:	
		Bouwbedrijf Roosdom Tijhuis B.V.	
RoosdomTijhuis		onderdeel:	
		Situatie Koopwoningen kwadrant 1, fase 2	
ontwerp:		M. Ebberink / EVE architecten	
grotekand:		H. Spenkelink	
datum:		01-09-2025	
probleem:		S-01c	
Bouwbedrijf Roosdom Tijhuis bv Juliusstraat 6 Postbus 237 7460 AE RUSSEN TELEFOON 0548 51 80 24 E-MAIL info@roosdomtijhuis.nl WEBSITE www.roosdomtijhuis.nl		tek. nr.:	
		werk nr.:	
		5320	

Beleving: E-WorkRoosdomAmstelveenZuyderhoven - kwadrant 1 TussenwoningSituatie De Schiedt Wijk_R0204.nl

Autodesk Revit 2022

Formaat: A1 841x604 mm