
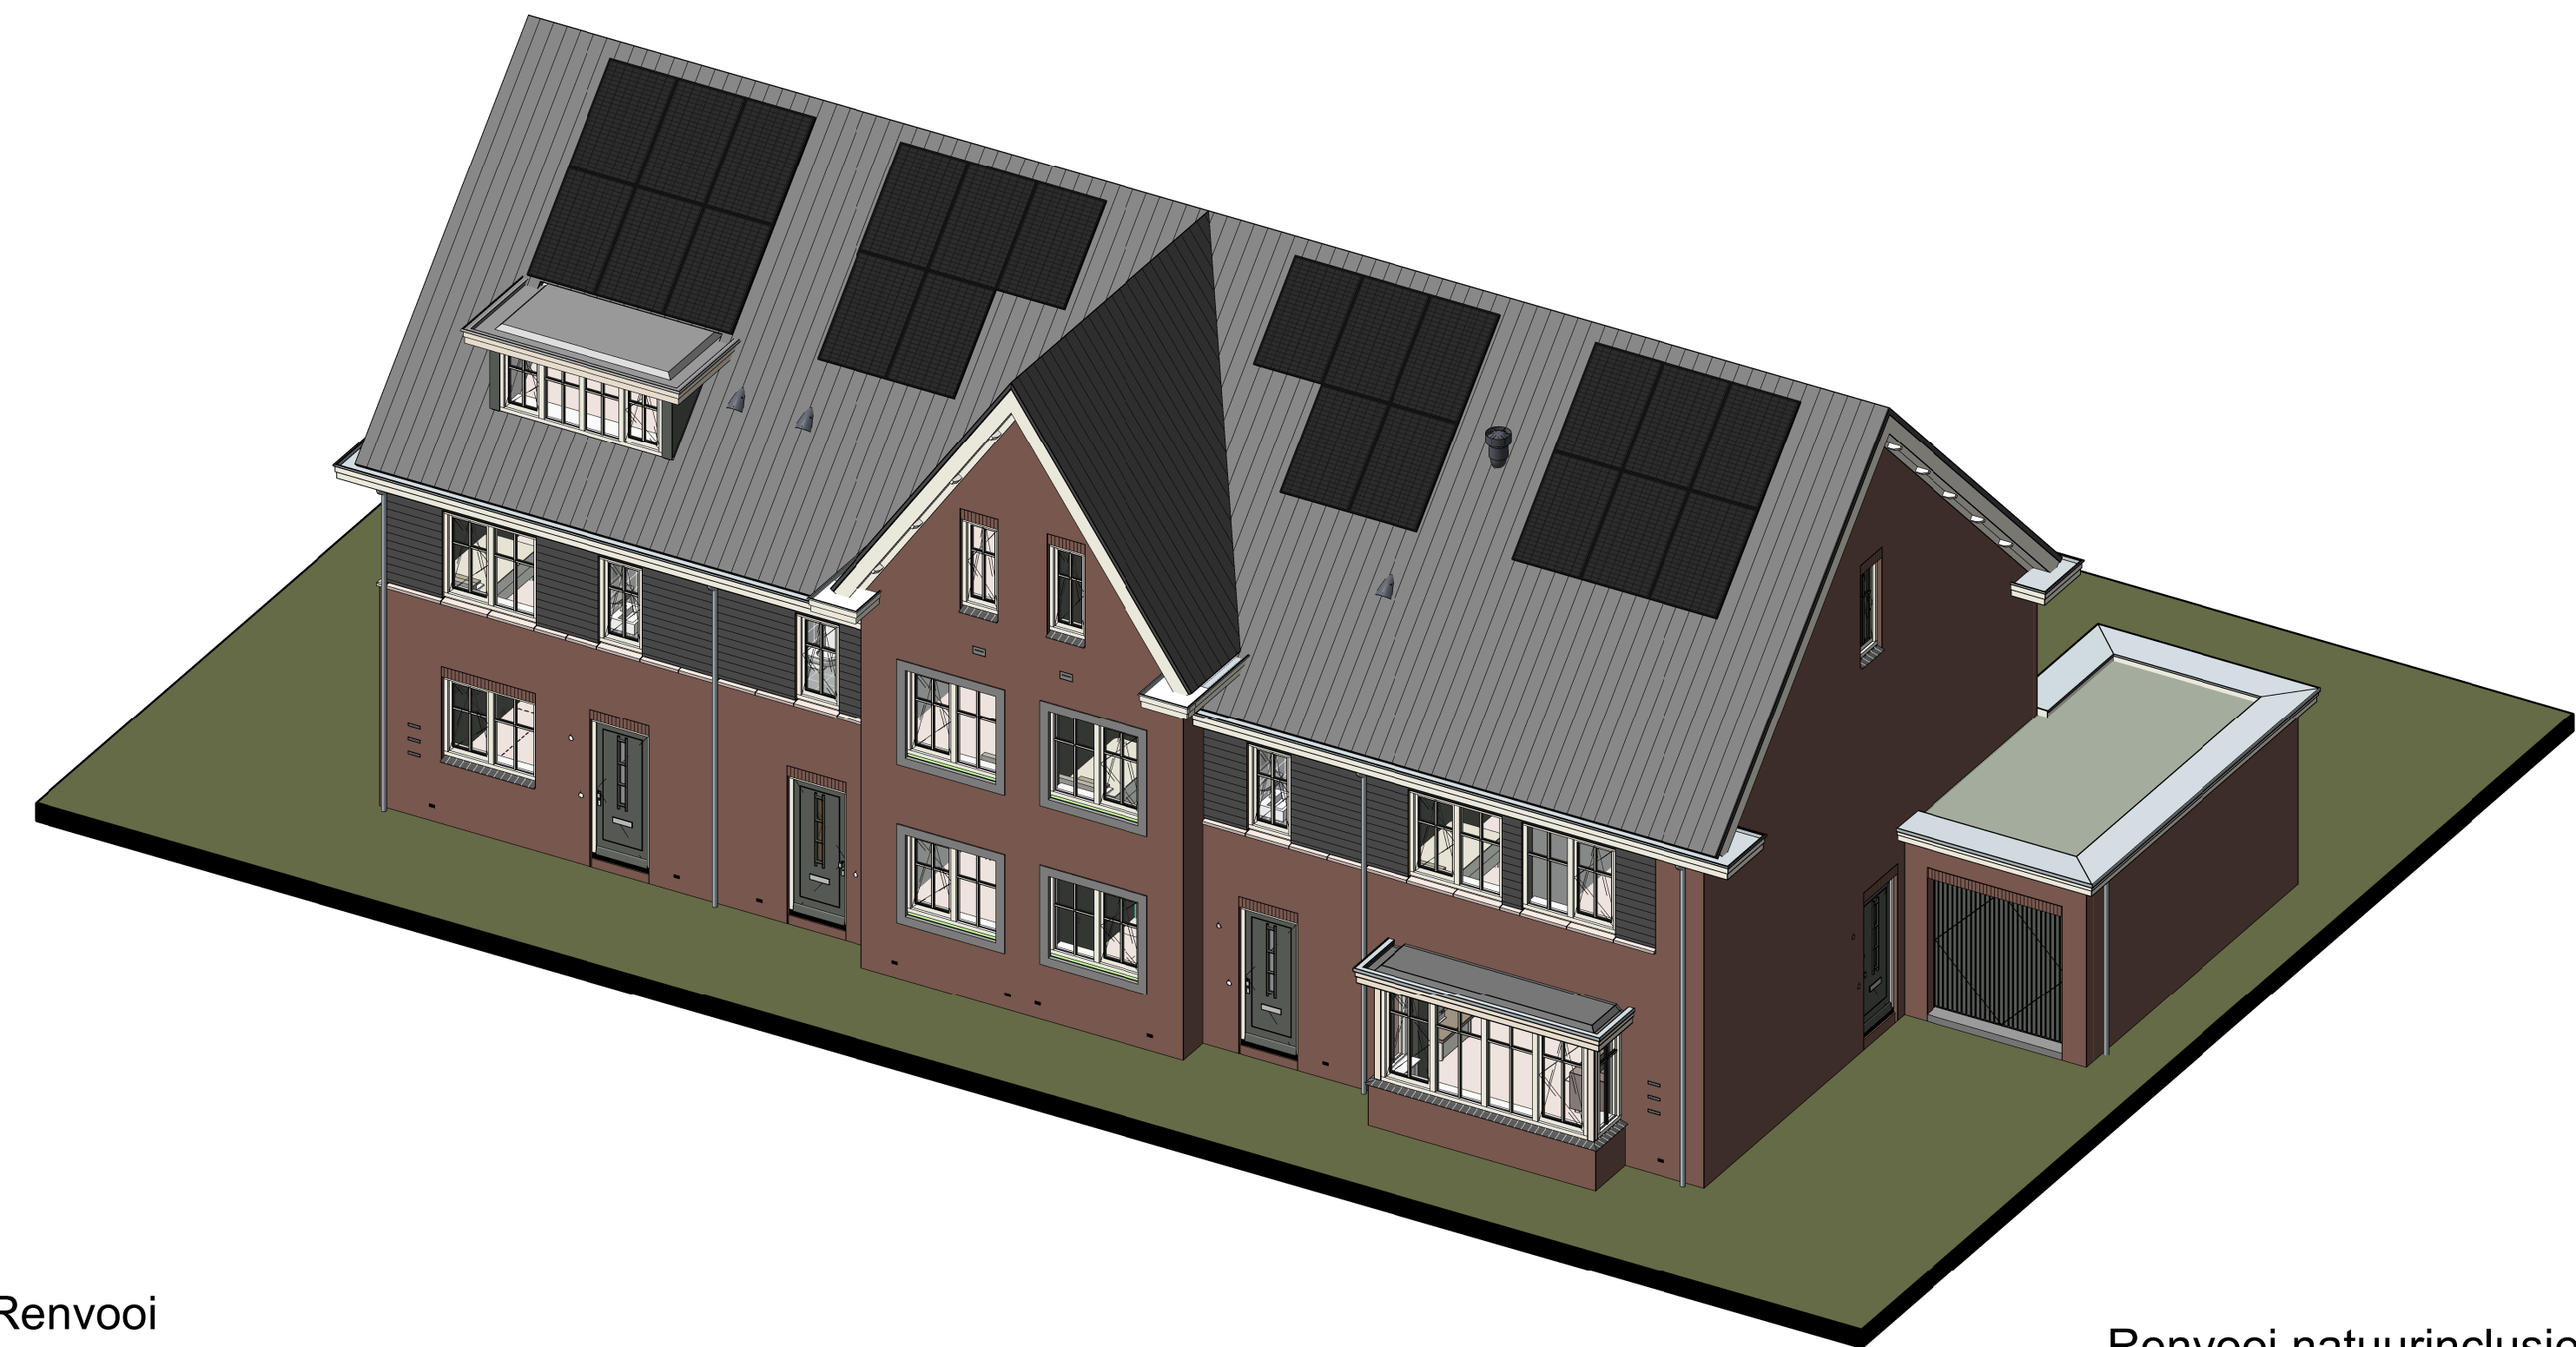
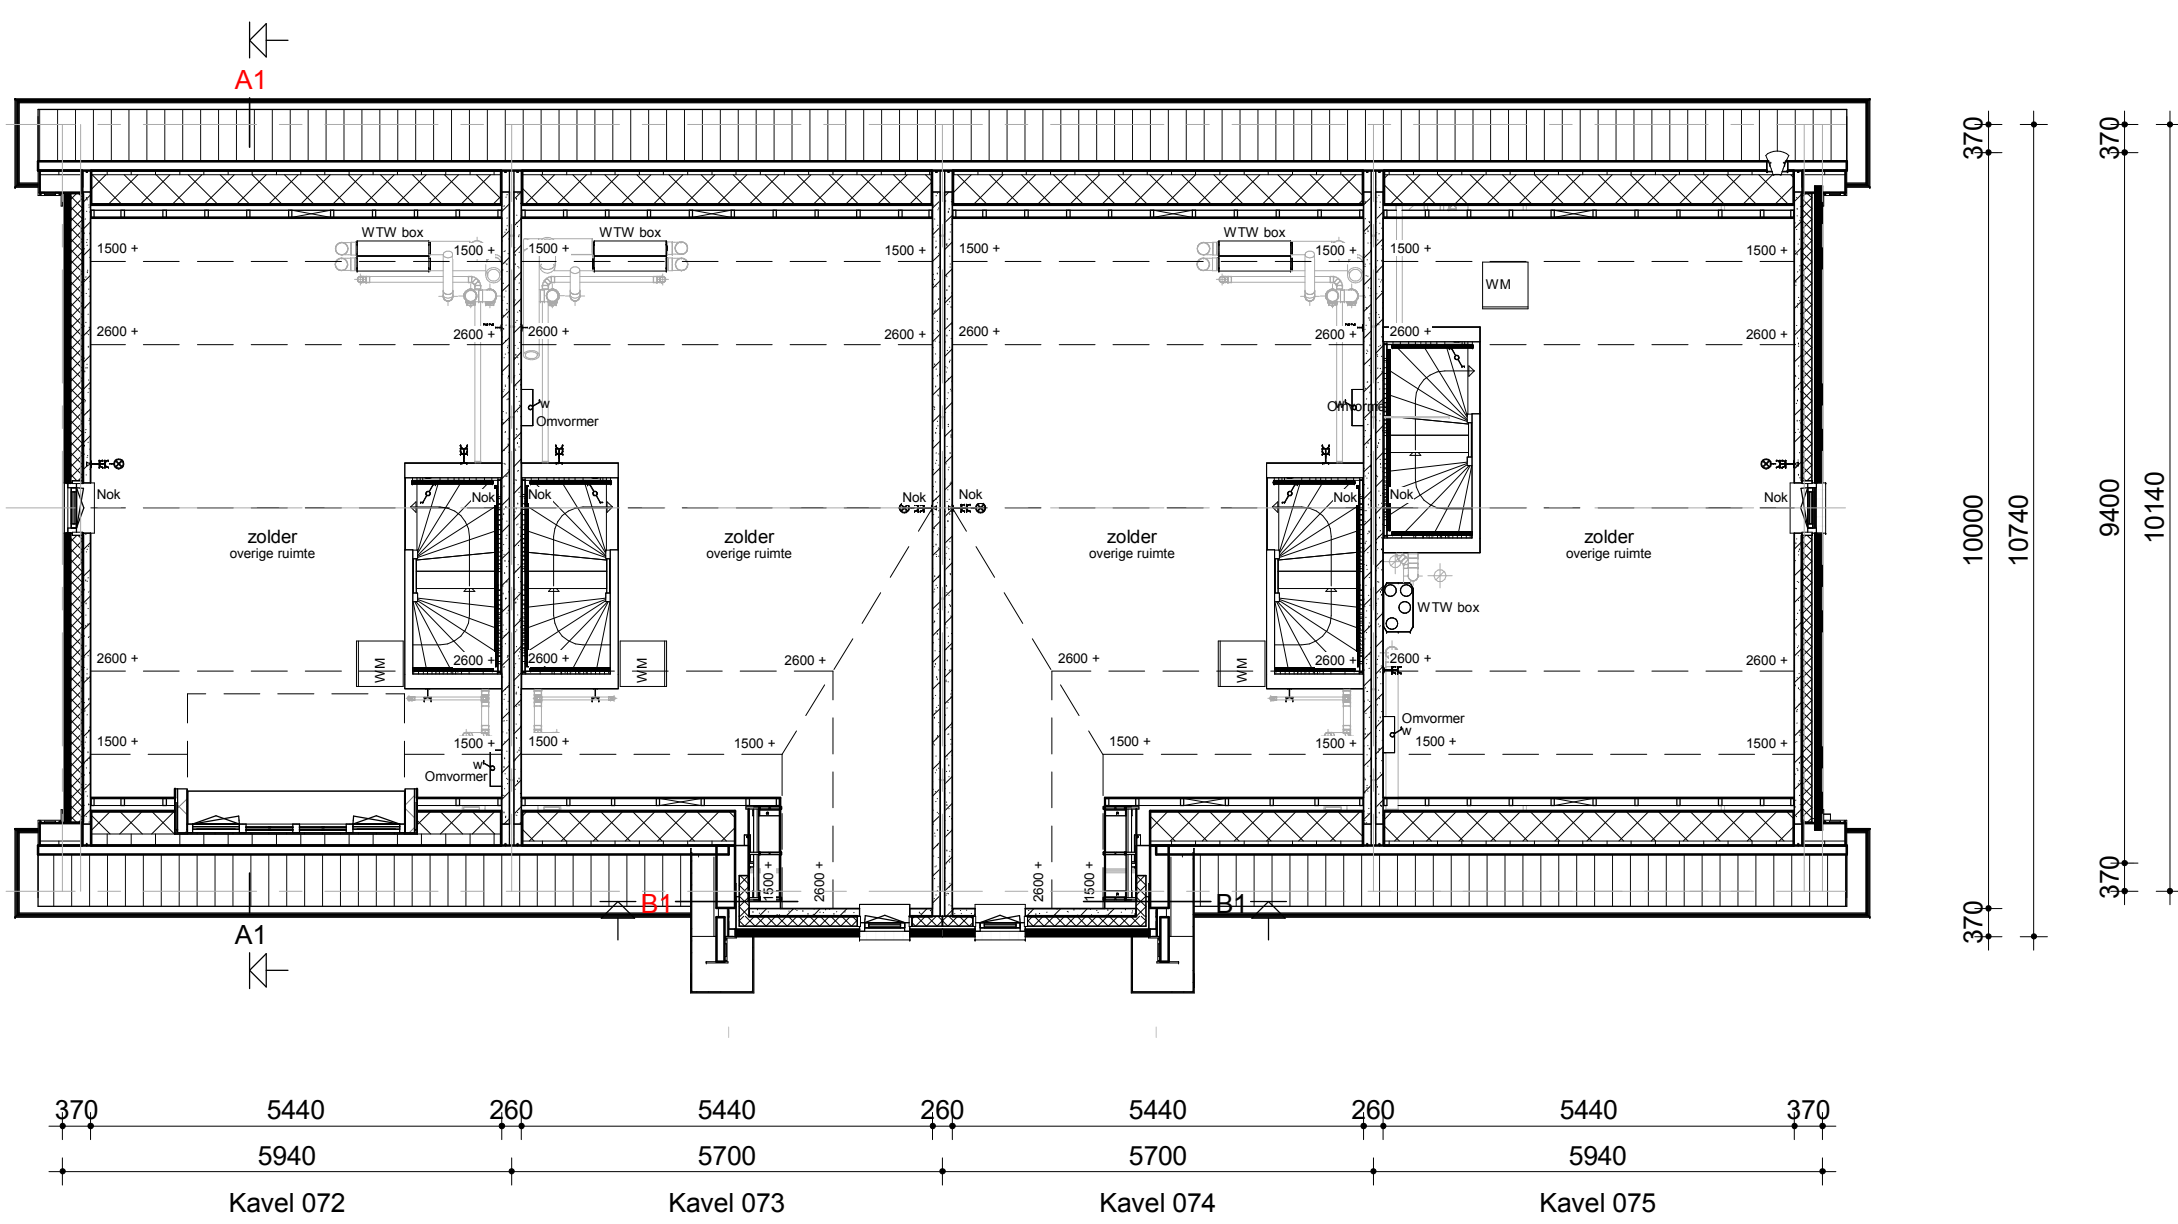
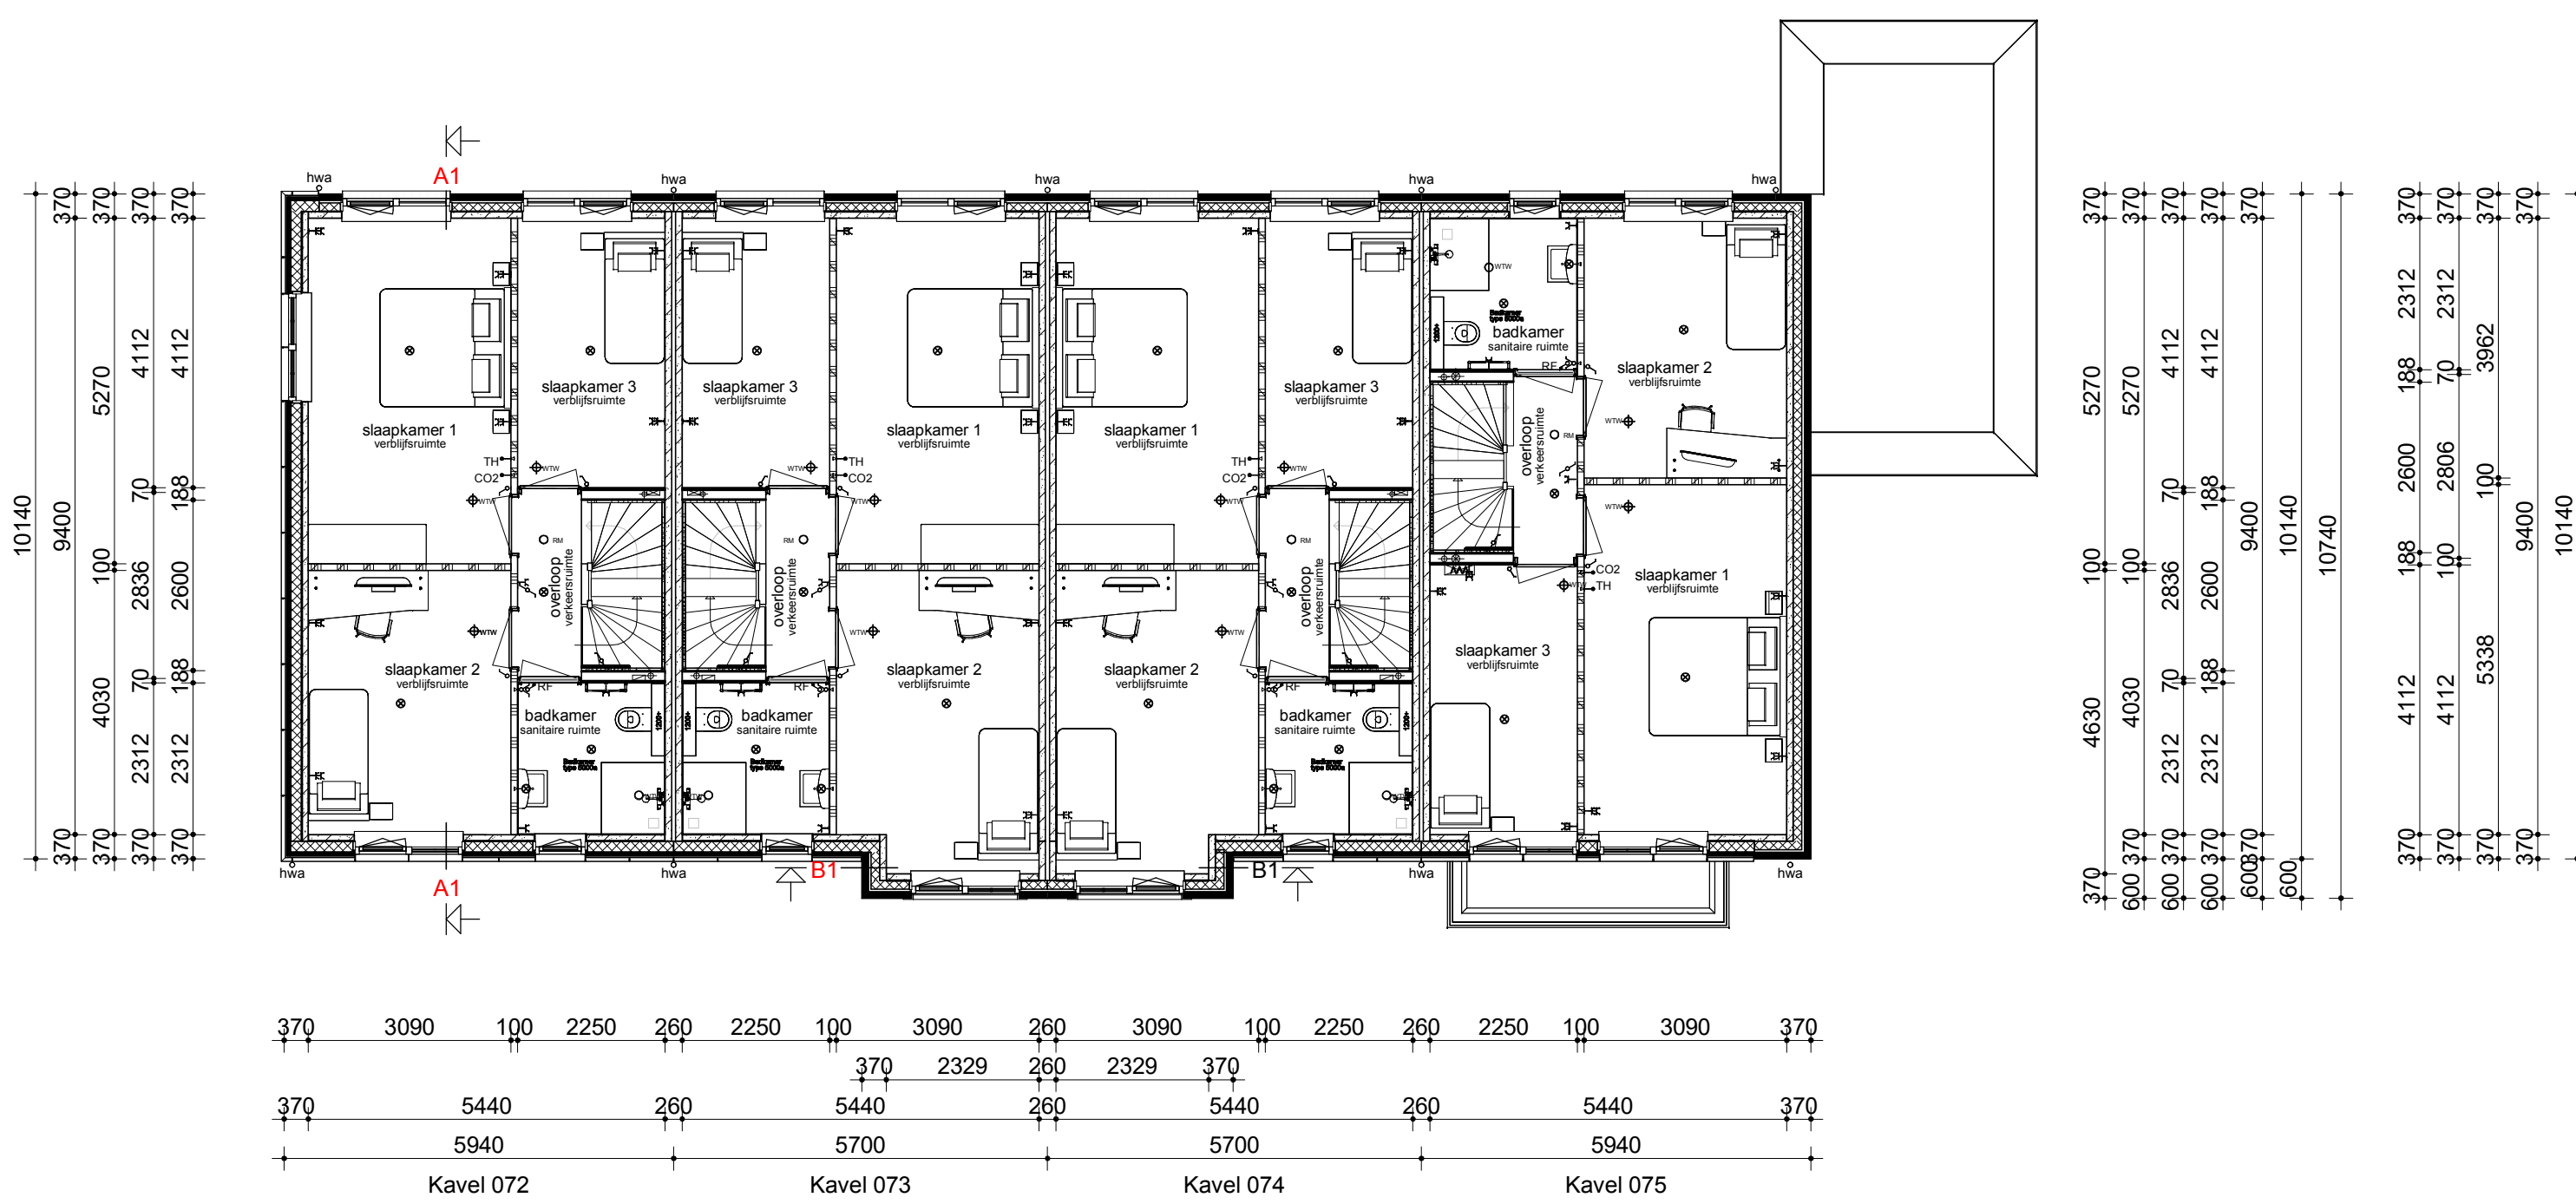
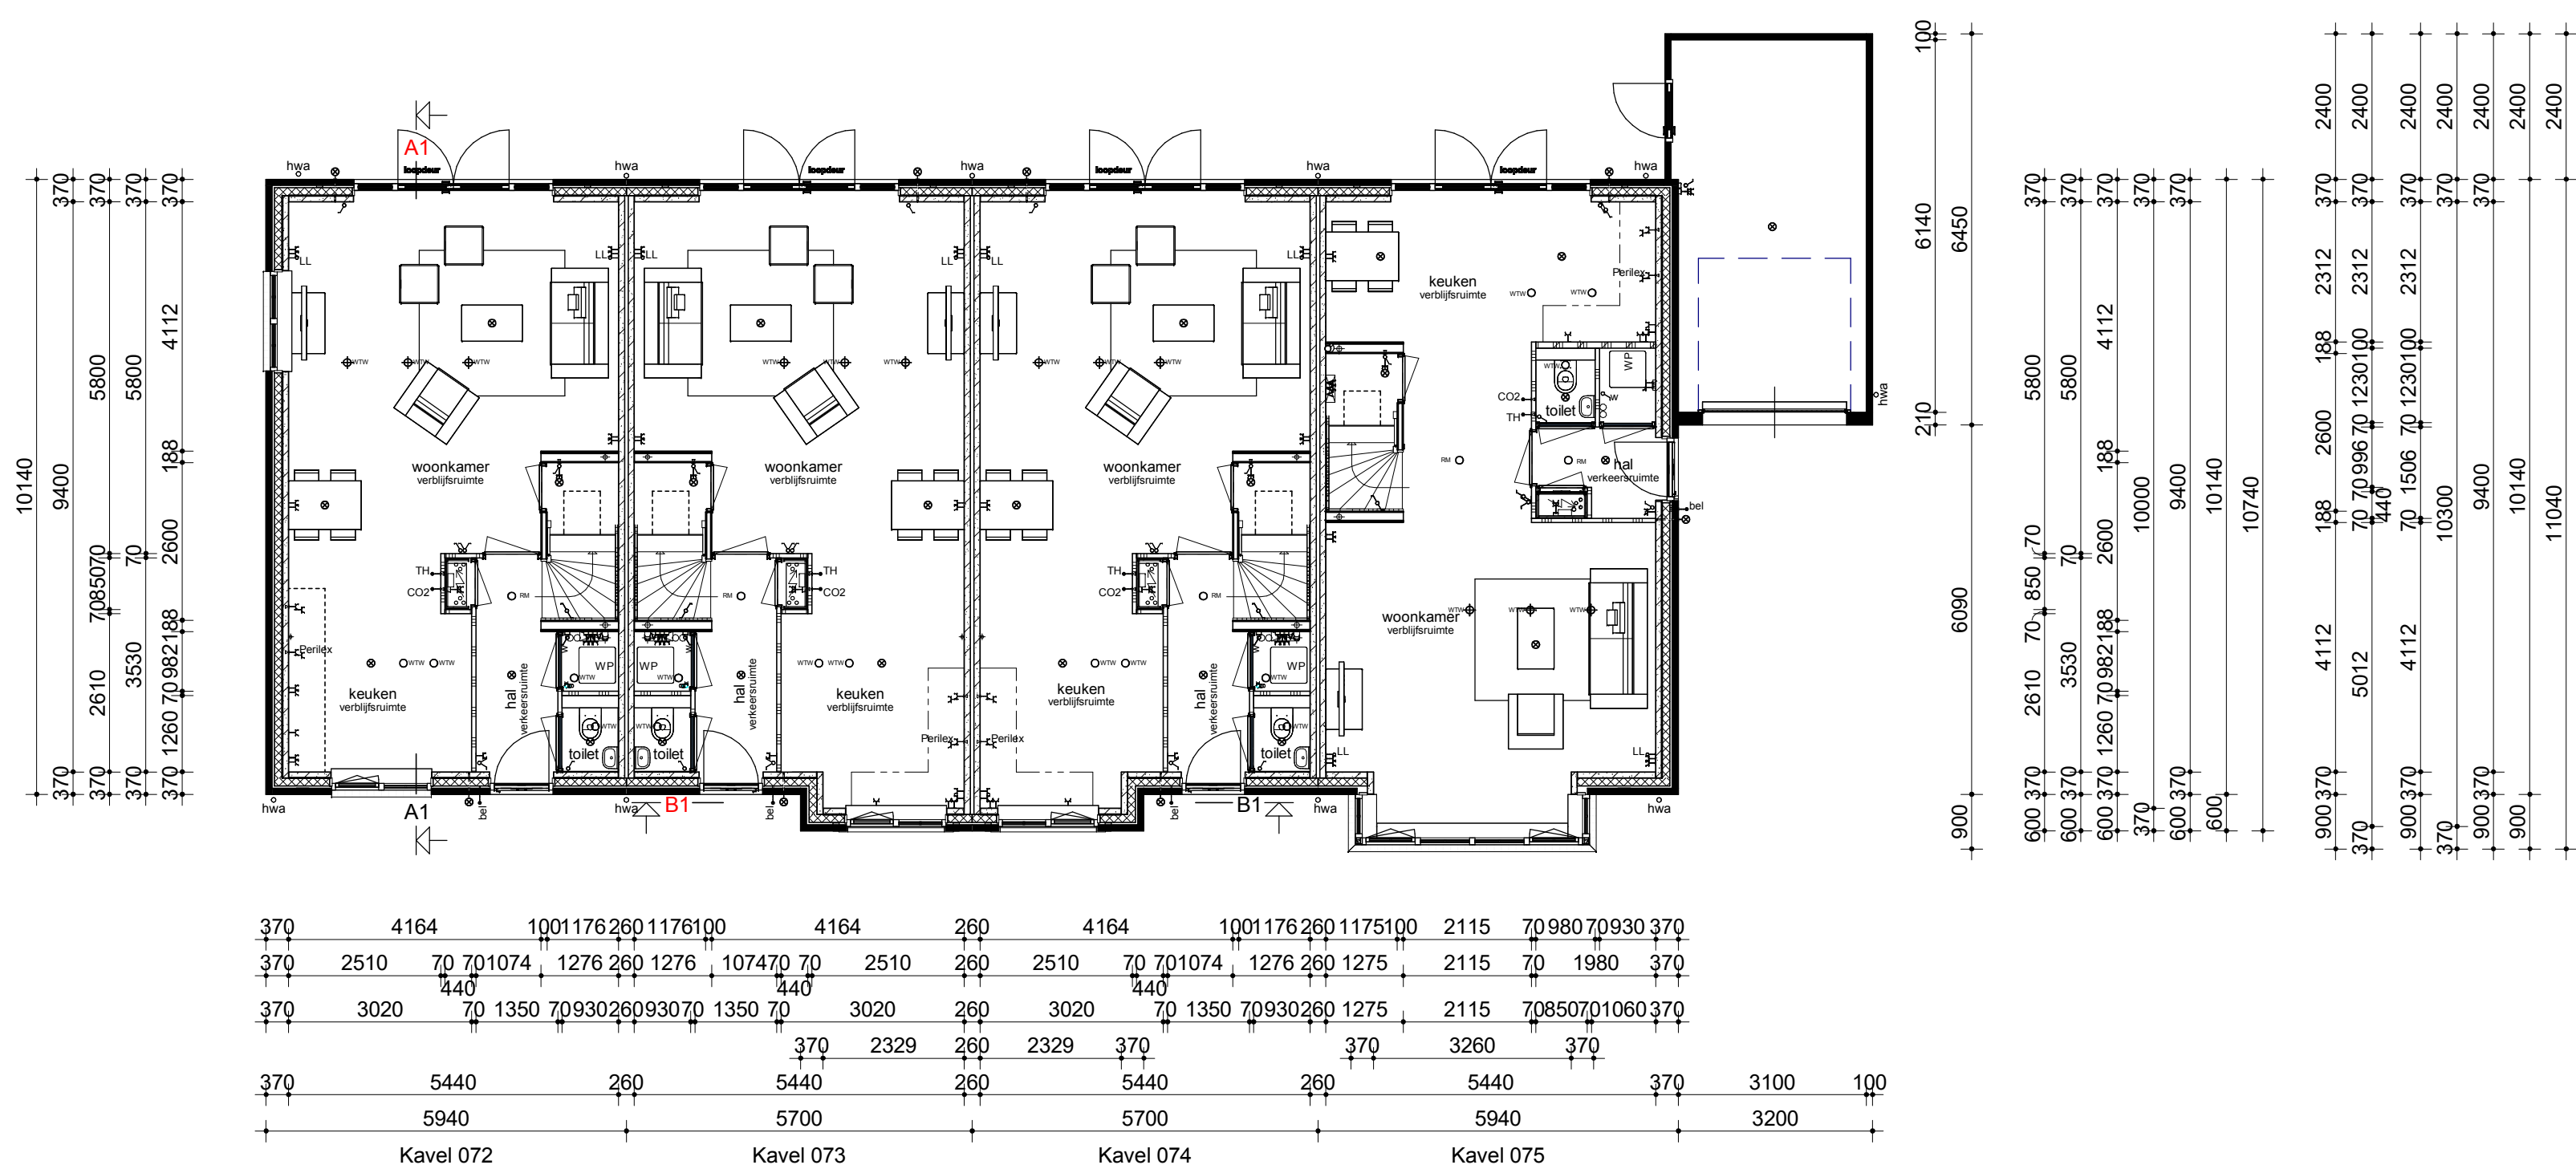


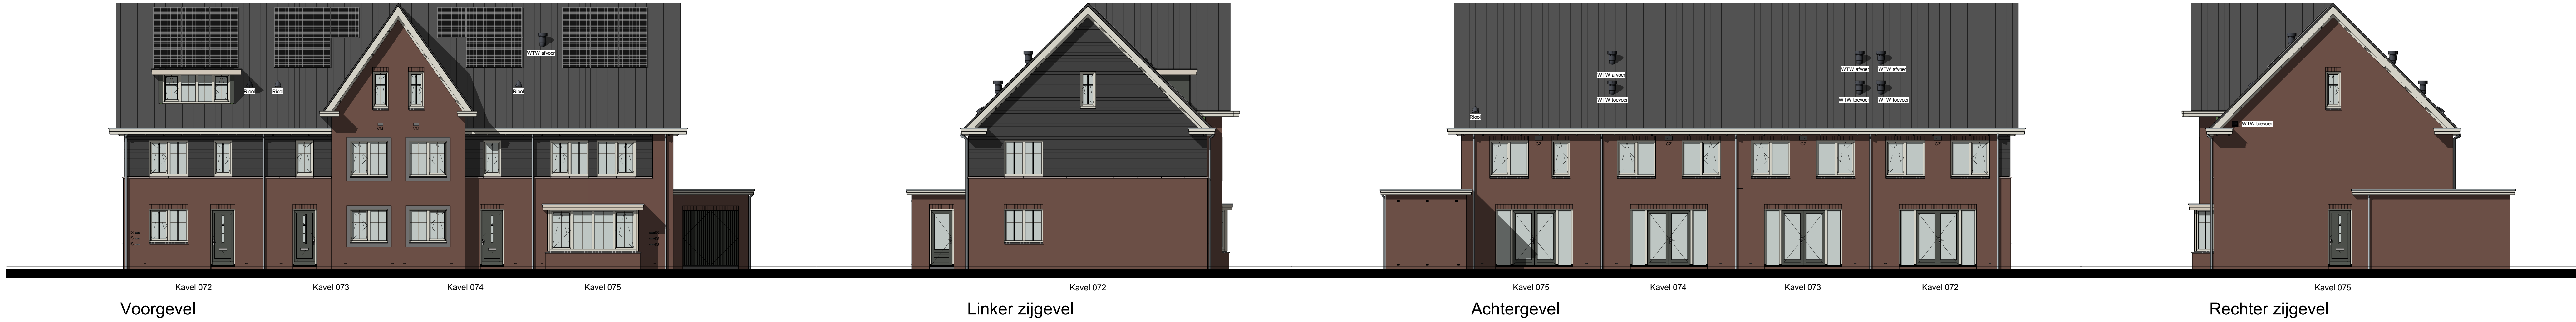

Renvooi

- Metselwerk
- Isolatie
- Betonnen wand
- Lichte scheidingswand
- Dragend knieschot incl. afneembaar paneel ipv kruis
- Vloerverwarmingsverdeker
- WTW box
- Warmtepomp
- Omvormer t.b.v. PV-panelen
- Meterkast
- Kruipruimte
- Opstelplaats wasmachine
- Elektrische radiator

- Enkele schakelaar
- Dubbele schakelaar
- Wisselschakelaar
- Standen schakelaar t.b.v. ventilatiesysteem
- Enkele wandcontactdoos met randaarde
- Dubbele wandcontactdoos geaard (boven elkaar)
- Dubbele wandcontactdoos geaard (naast elkaar)
- Plafondlichtpunt
- Wandlichtpunt
- Rookmelder
- WTW retourventiel
- WTW inblaasventiel
- WTW retourventiel wand
- Thermostaat
- Thermostaatleiding
- Loze leiding
- Beldrukker
- CO2 bedieningspaneel
- HWA Hemelwaterafvoer

Renvooi natuurinclusief

- Inbouw nestkast Gierzwaluw of huisvuur
- Inbouw nestkast Vleermuis
- Insectenstein

Bouwconcept: IDENTIS DOOR ROOSDOM TIJHUIS	project: 8 Eengezinswoningen Woningmodel 072 t/m 079 Plan "Zuyderhoven" fase 2 te Amstelveen
opdrachtgever: RoosdomTijhuis	opdrachtgever: Bouwbedrijf Roosdom Tijhuis B.V.
ontwerp: M. Ebberink	schaal: 1:100
gepland: 01-09-2025	tek. nr.: V-01a
datum: 01-09-2025	werk nr.: 6714

Bouwbedrijf Roosdom Tijhuis B.V.
Jansma 8
Postbus 237 7400 AD RIJSEN
TELEFOON: 06-40-40-34
E-MAIL: info@roosdomtijhuis.nl
WWW: www.roosdomtijhuis.nl






