


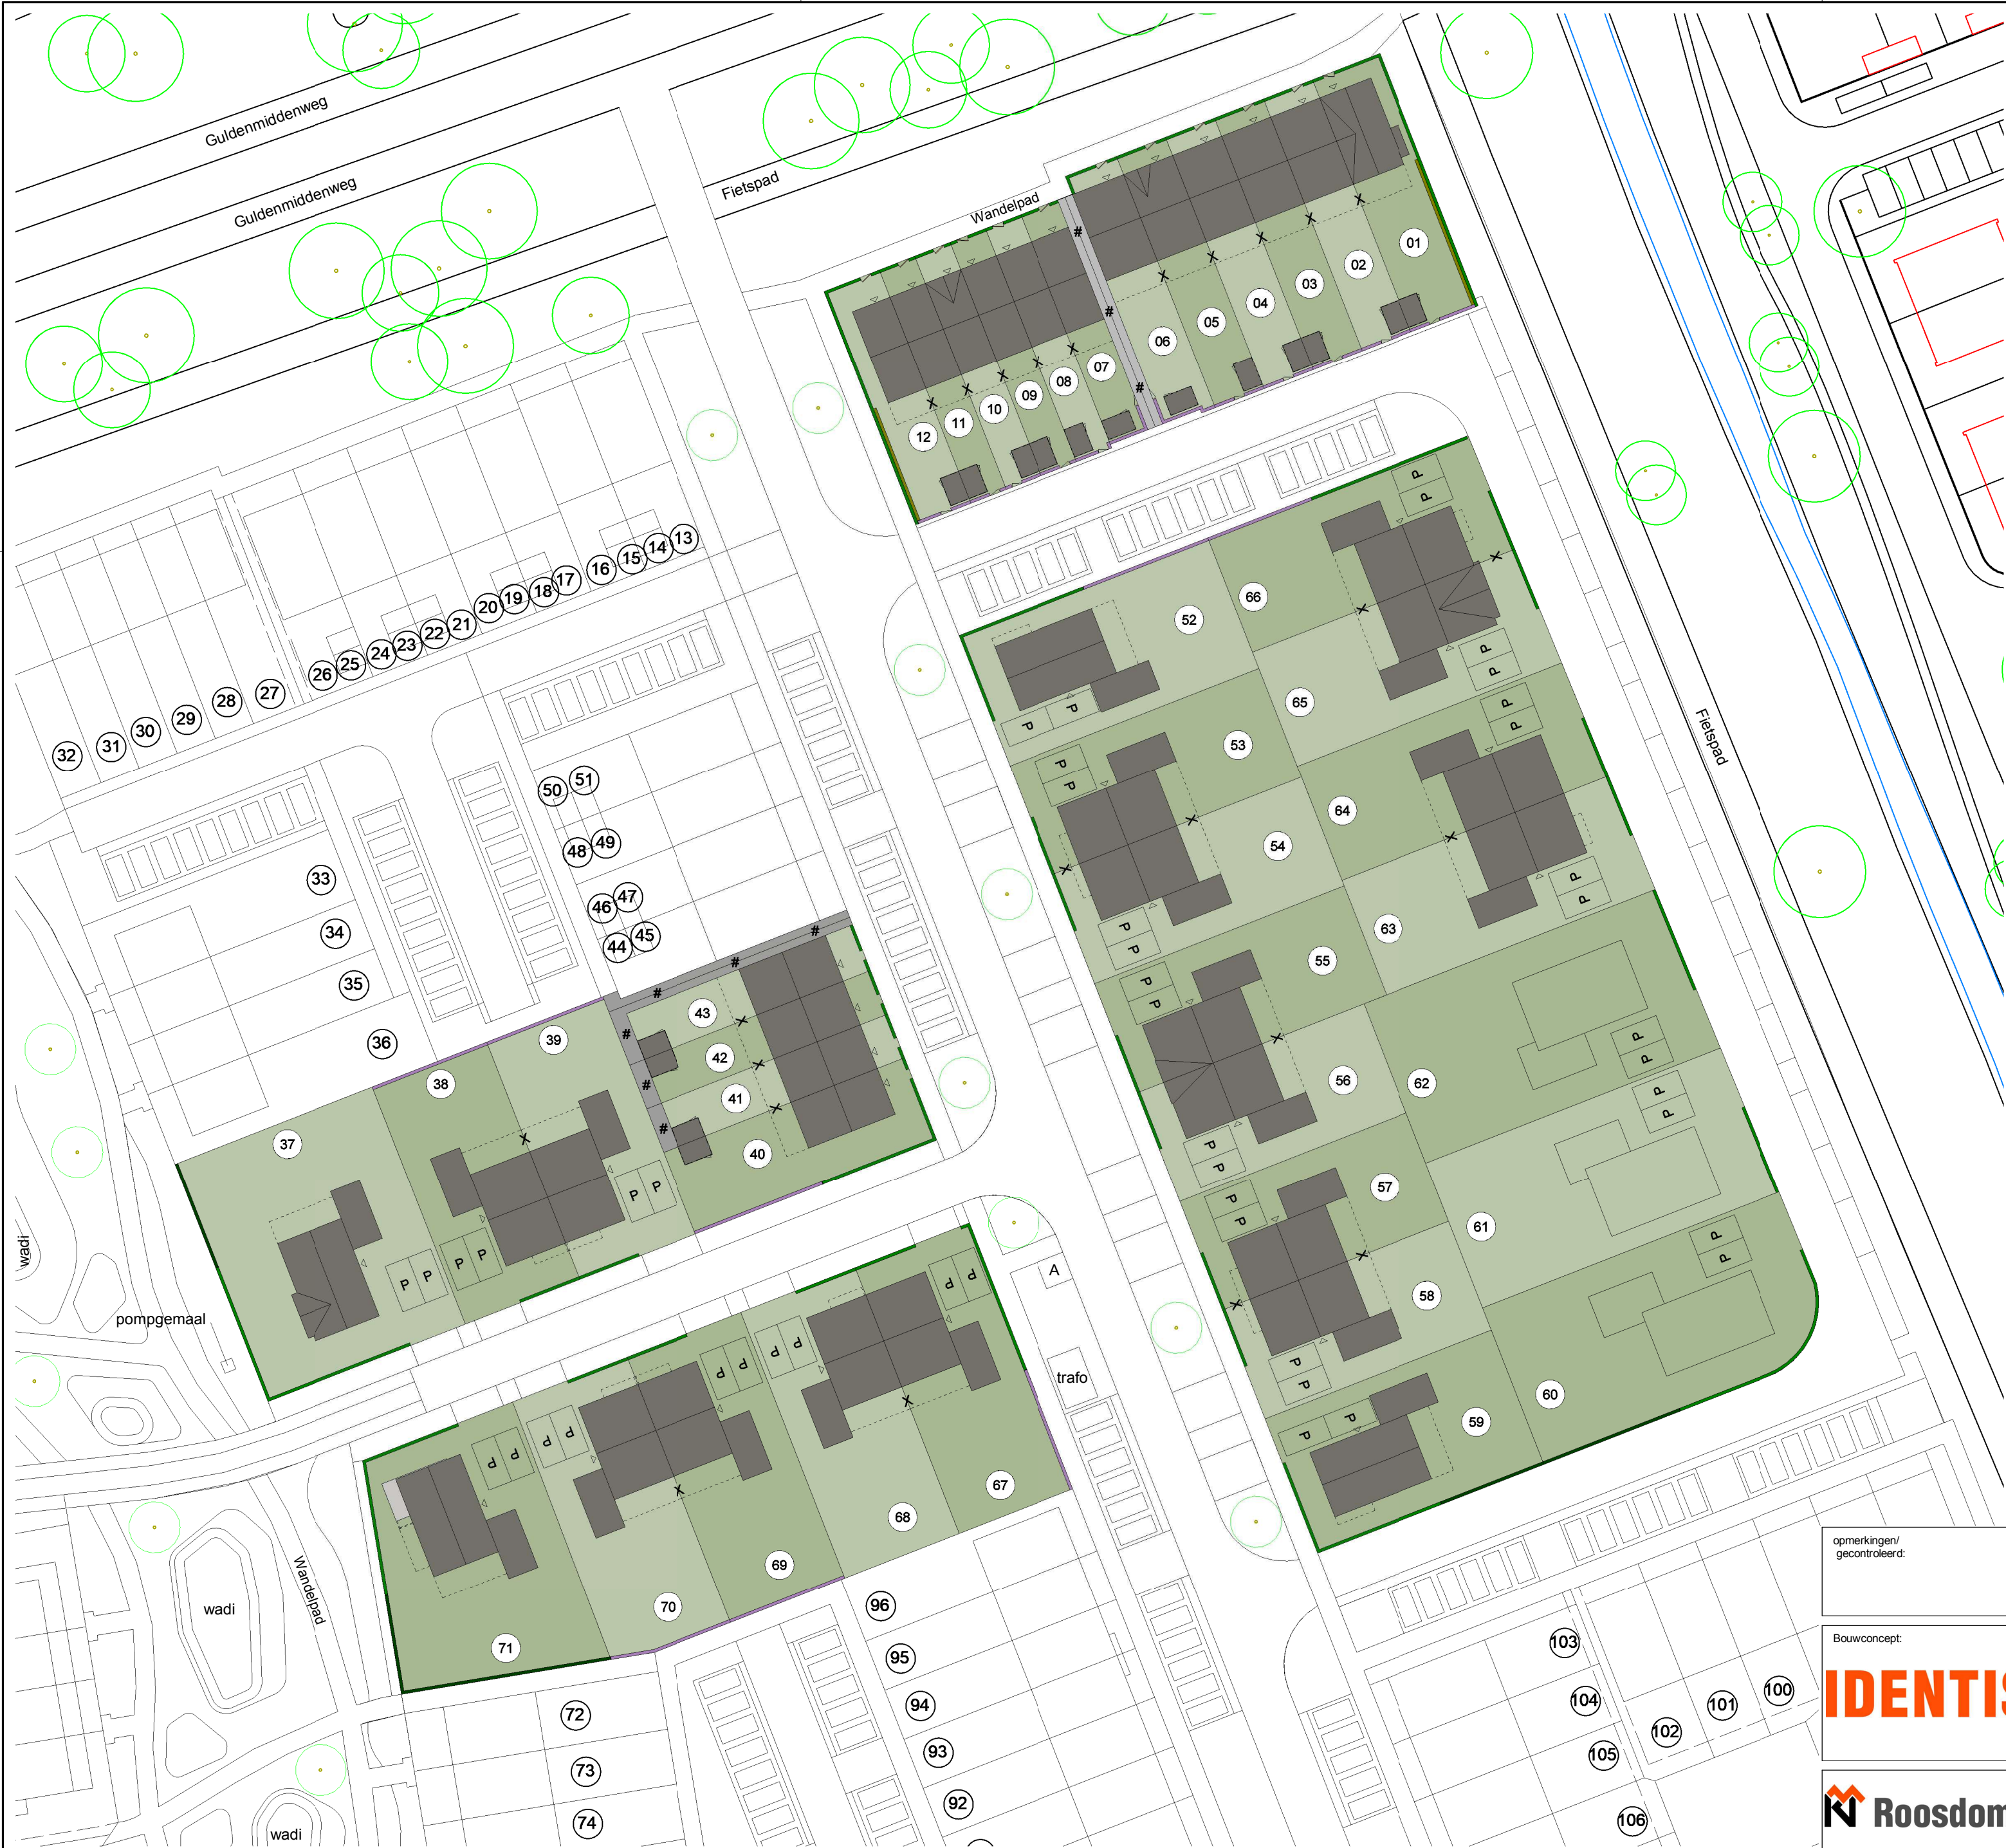

Legenda:

6662: 6 woningen type "Weidezicht"
kavel 01-06

6663: 6 woningen type "Groenzicht"
kavel 07-12

6664: 4 woningen type "Veldrijck"
kavel 40-43

6665: 4 woningen type "Veenrijck"
kavel 37, 52, 59 en 71

6666: 16 woningen type "Kolderrijck"
kavel 38-39, 53-58, 63-66 en 67-70

6667: 3 kavels particulier opdrachtgeverschap
kavel 60, 61 en 62

Dubbele beukenhaag, 800mm hoog

Dubbele beukenhaag, 1500mm hoog

Houten lamellen, 1800mm hoog
met dubbele beukenhaag, 800 mm ervoor

Hekwerk met heder a 1800mm hoog

Parkeerplaatsen door koper aan te leggen

X

Erfdienstbaarheid van overbouw

#

Pad gelegen in zij- of achtererfgebied
met erfdienstbaarheid van overpad

A


Ondergrondse afvalcontainer

Poort voorzijde woning

Hekwerk toegangspoort achterzijde woning

Kavel 01 t/m 12

Kavel 01 t/m 12

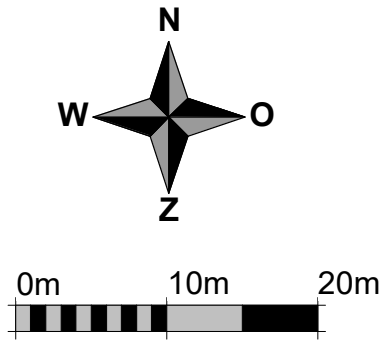

Deze situatietekening dient ter indicatie.
Er zijn derhalve geen rechten aan te ontleen.

opmerkingen/
gecontroleerd:

Bouwconcept:
IDENTIS DOOR ROOSDOM TIJHUIS

Bouwbedrijf Roosdom Tijhuis bv
Julesstraat 8
Postbus 237 7460 AE RUSSEN
TELEFOON 0548 51 80 24
E-MAIL info@roosdomtijhuis.nl
WEBSITE www.roosdomtijhuis.nl

Wijz.: Get.: d.d.: Omschrijving wijzigingen: A: TvS: 24-04-2025 Aanpassing kavelgrens achterzijde kavel 01-12 B: TvS: 29-04-2025 Aanpassing enkele beukenhagen naar dubbele beukenhagen 800mm hoogte		
project: Diverse woningen In het plan "Broeklanden 3" te Meppel		
opdrachtgever: Bouwbedrijf Roosdom Tijhuis B.V.		
onderdeel: Totale situatie fase 1		
ontwerp: R. Grotenhuis		schaal: 1:500
getekend: datum: 16-04-2025 plottedatum: 29-4-2025 11:42:07	tek. nr.: S-01	werk nr.: 6667