


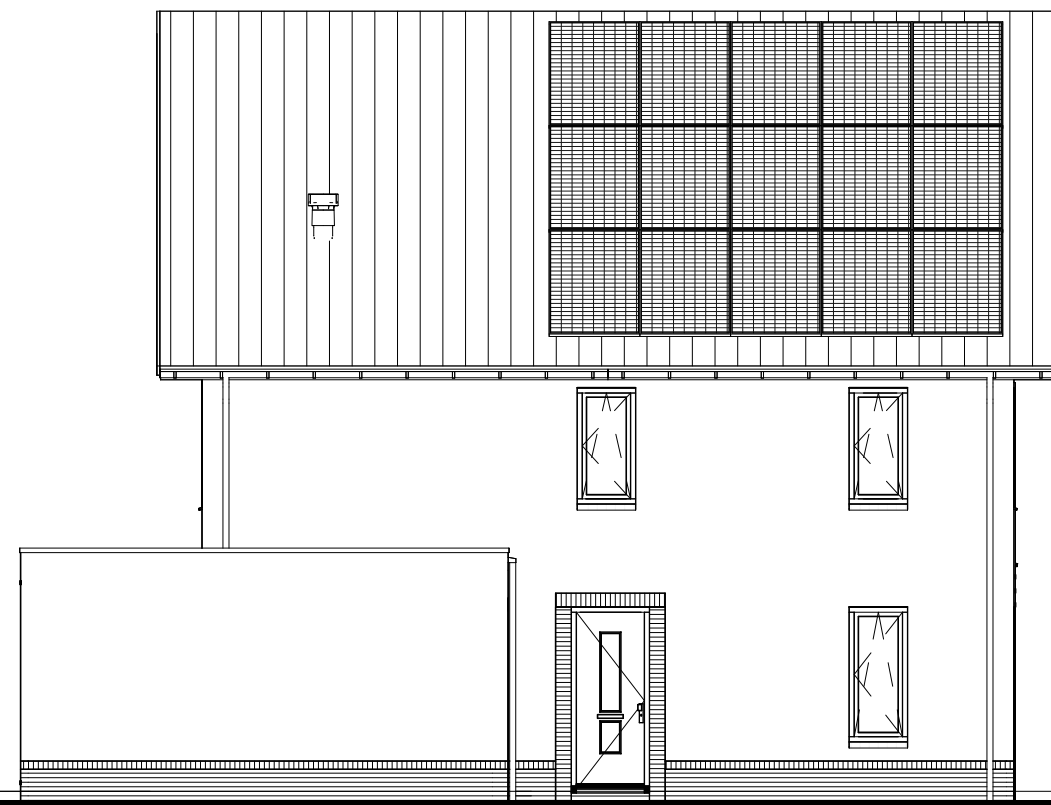

Voorgevel




Linker zijgevel




Achtergevel




Rechter zijgevel

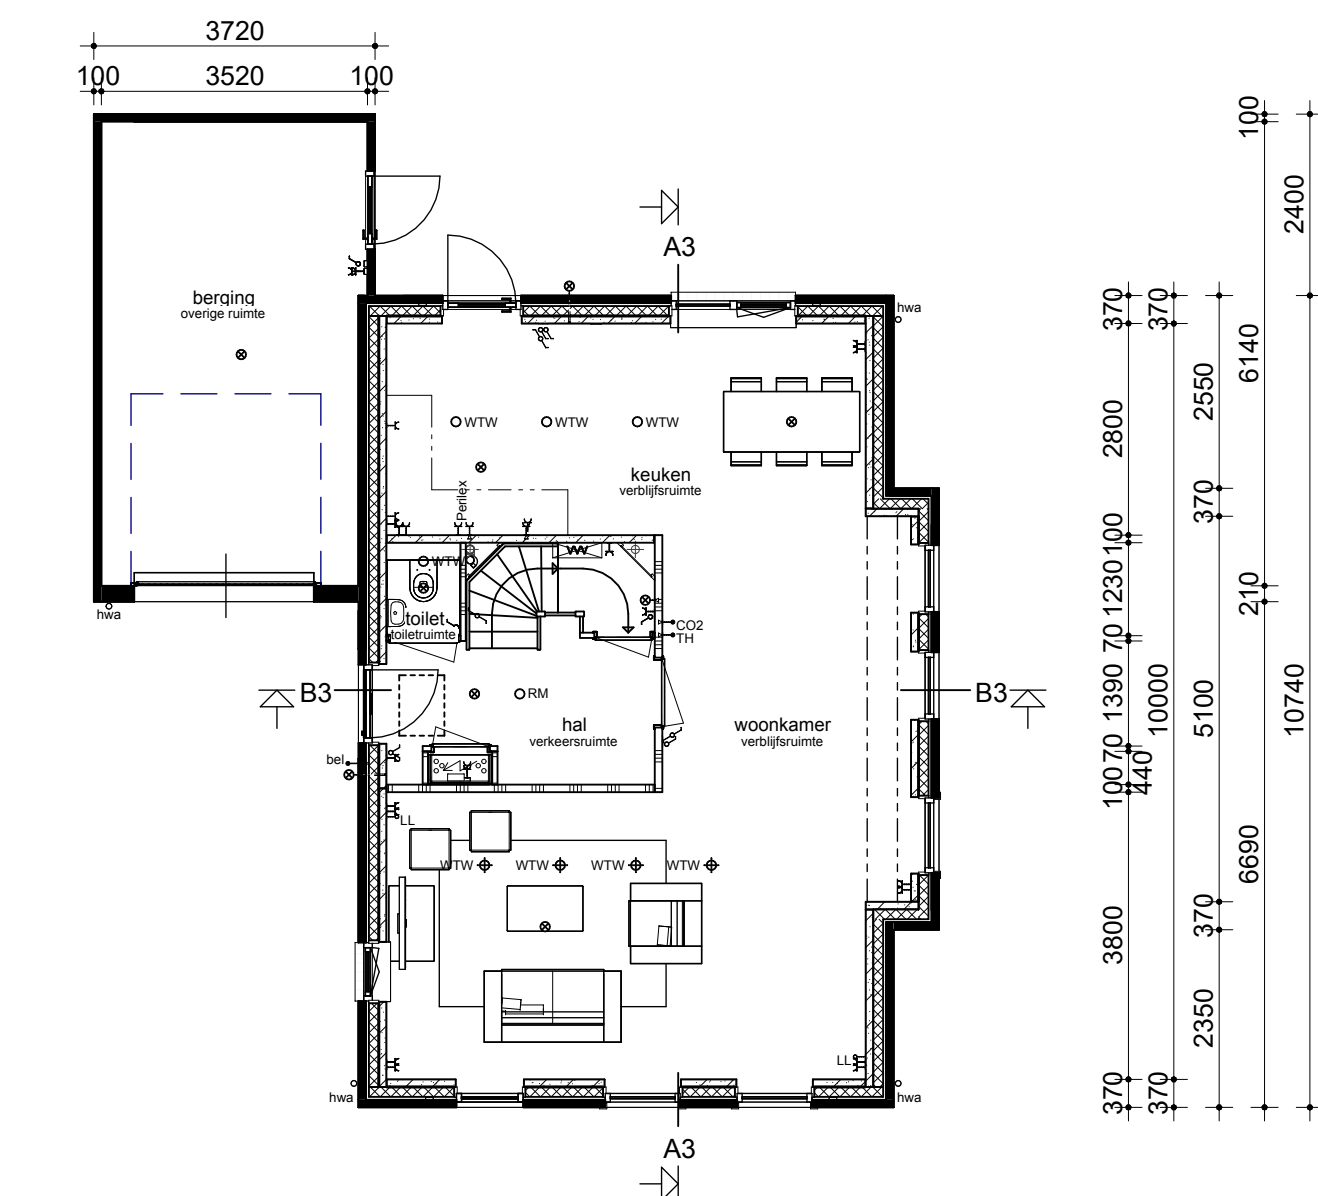

Begane grond

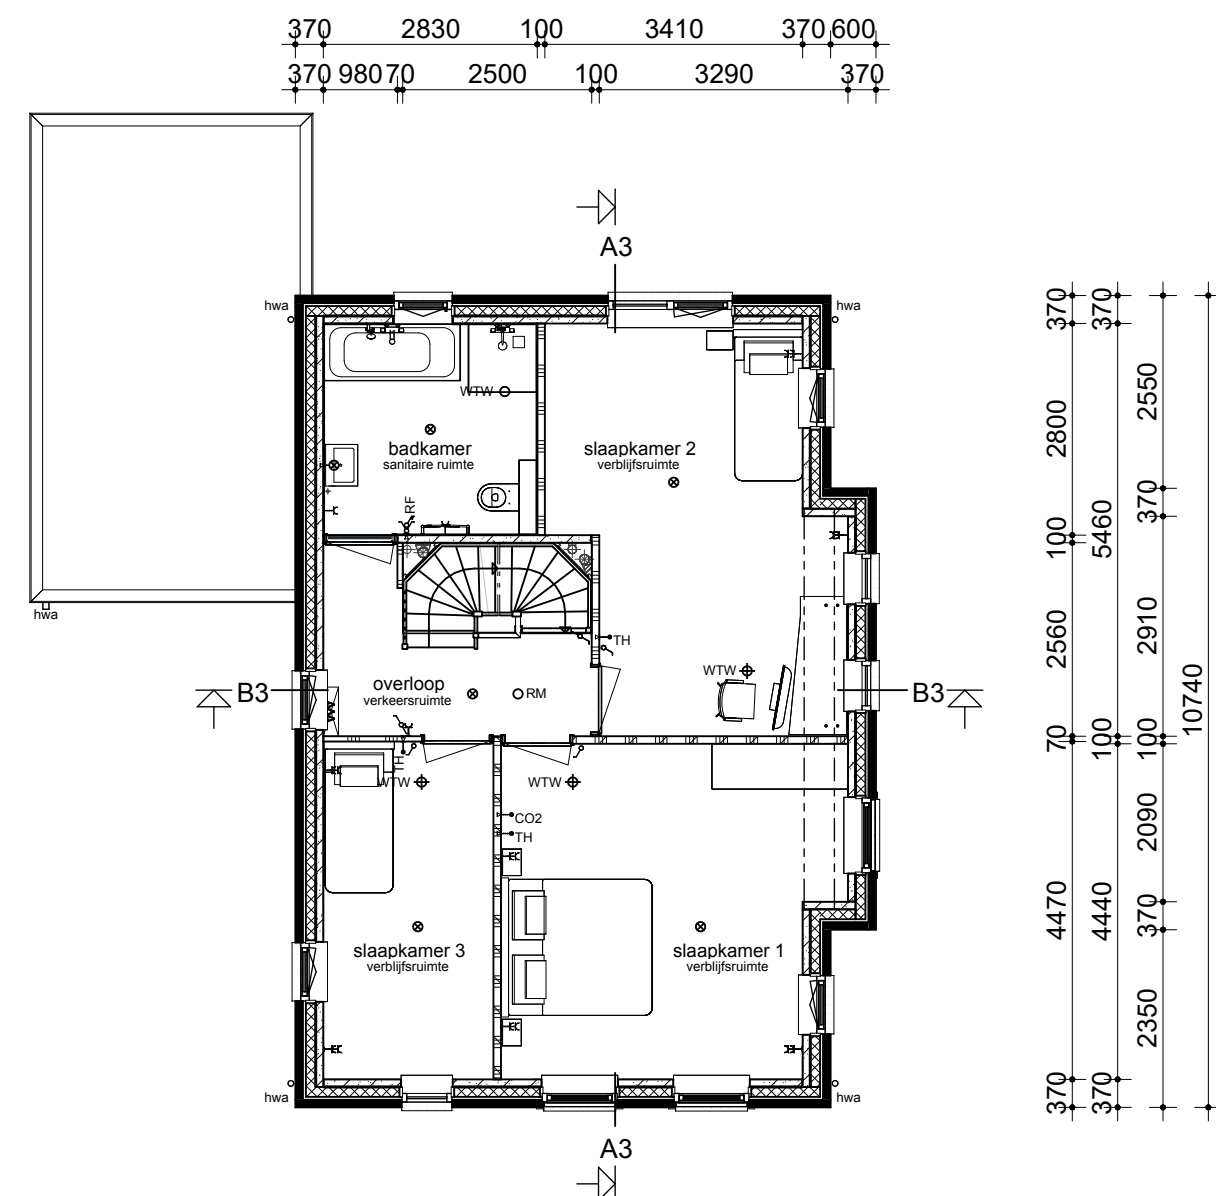


Verdieping

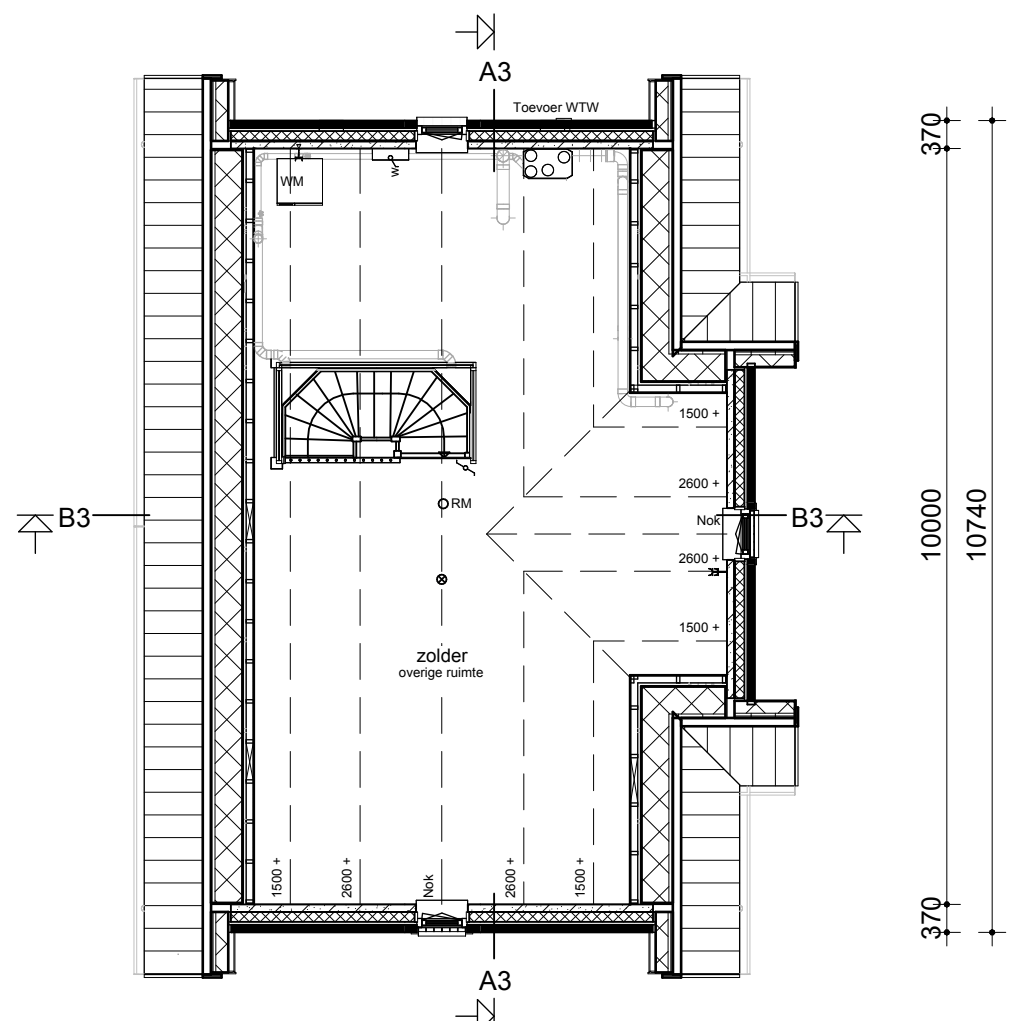

Zolder



Doorsnede B3-B3

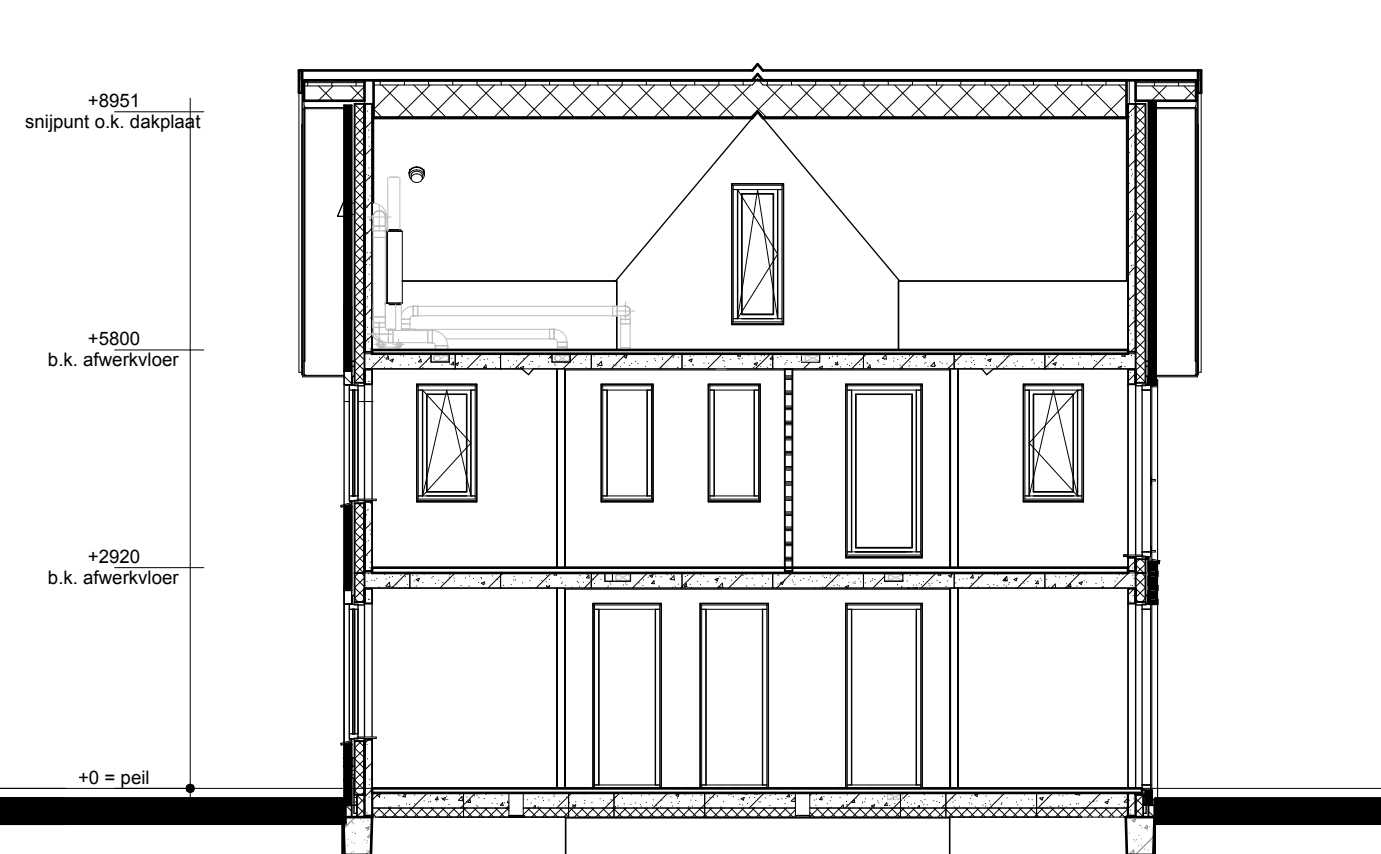


Doorsnede A3-A3

Renvooi

- Metselwerk
- Isolatie
- Betonnen wand
- Kalkzandsteen wand
- Lichte scheidingwand
- Dragend knieschot incl. afneembaar paneel tpv kruis
- Vloerverwarmingsverdelers
- WTW box
- Omvormer t.b.v. PV-panelen
- Meterkast
- Kruipruimte
- Opstelplaats wasmachine
- Elektrische radiator

- Enkele schakelaar
- Dubbele schakelaar
- Wisselschakelaar
- Standen schakelaar t.b.v. ventilatiesysteem
- Enkele wandcontactdoos met randaarde
- Dubbele wandcontactdoos geaard (boven elkaar)
- Dubbele wandcontactdoos geaard (naast elkaar)
- Plafondlichtpunt
- Wandlichtpunt
- Rookmelder
- WTW retourventiel
- WTW inblaasventiel
- Thermostaat
- Loze leiding
- Beldrukker
- CO2 bedieningspaneel
- Hemelwaterafvoer

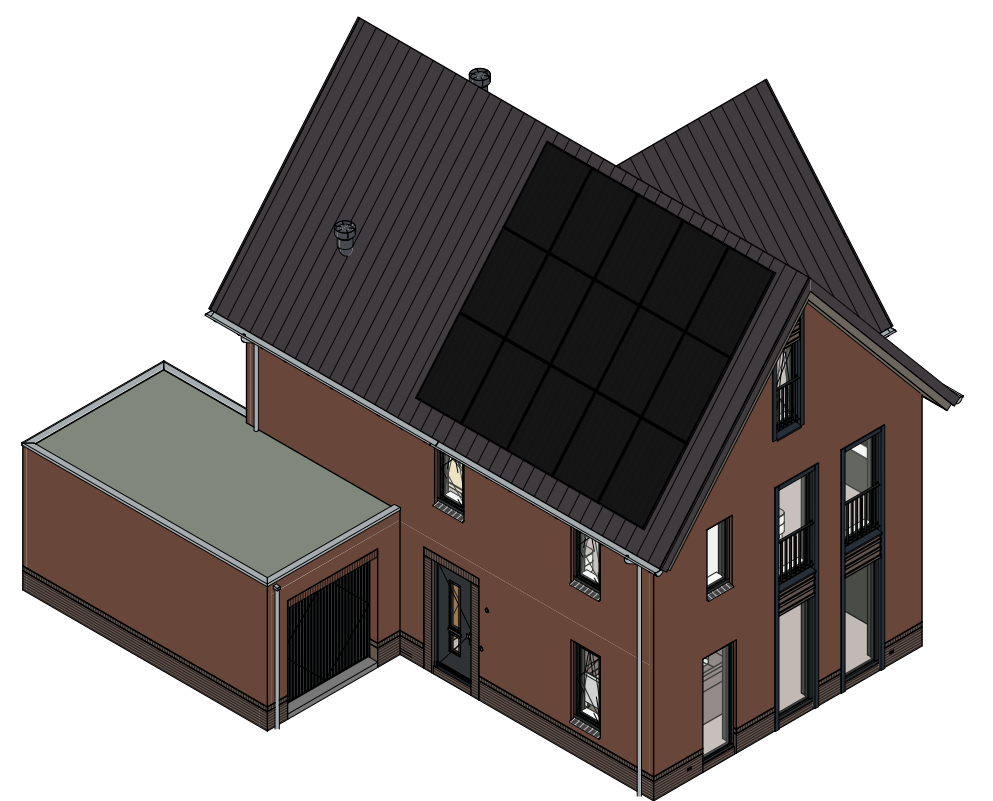

opmerkingen/ gecontroleerd:	Wij: Del: d.d. Omschrijving wijzigingen:	
Bouwconcept:	project: 6 vrijstaande woningen Woningmodel Hoeckzicht Plan "Groenpoort" te Veenendaal	
	opdrachtgever: Bouwbedrijf Roosdom Tijhuis B.V.	
 DOOR ROOSDOM TIJHUIS	onderdeel: Verkooptekening kavel 03	
	ontwerp: MSC. B. Nijland	schaal: 1:100
	geleend: datum: 04-12-2025	tek. nr.: V-01c
	werk nr.: 6841	