



Voorgevel Kavel 06 Kavel 07 Linker zijgevel Kavel 06 Kavel 07 Achtergevel Kavel 06 Kavel 07 Rechter zijgevel Kavel 07

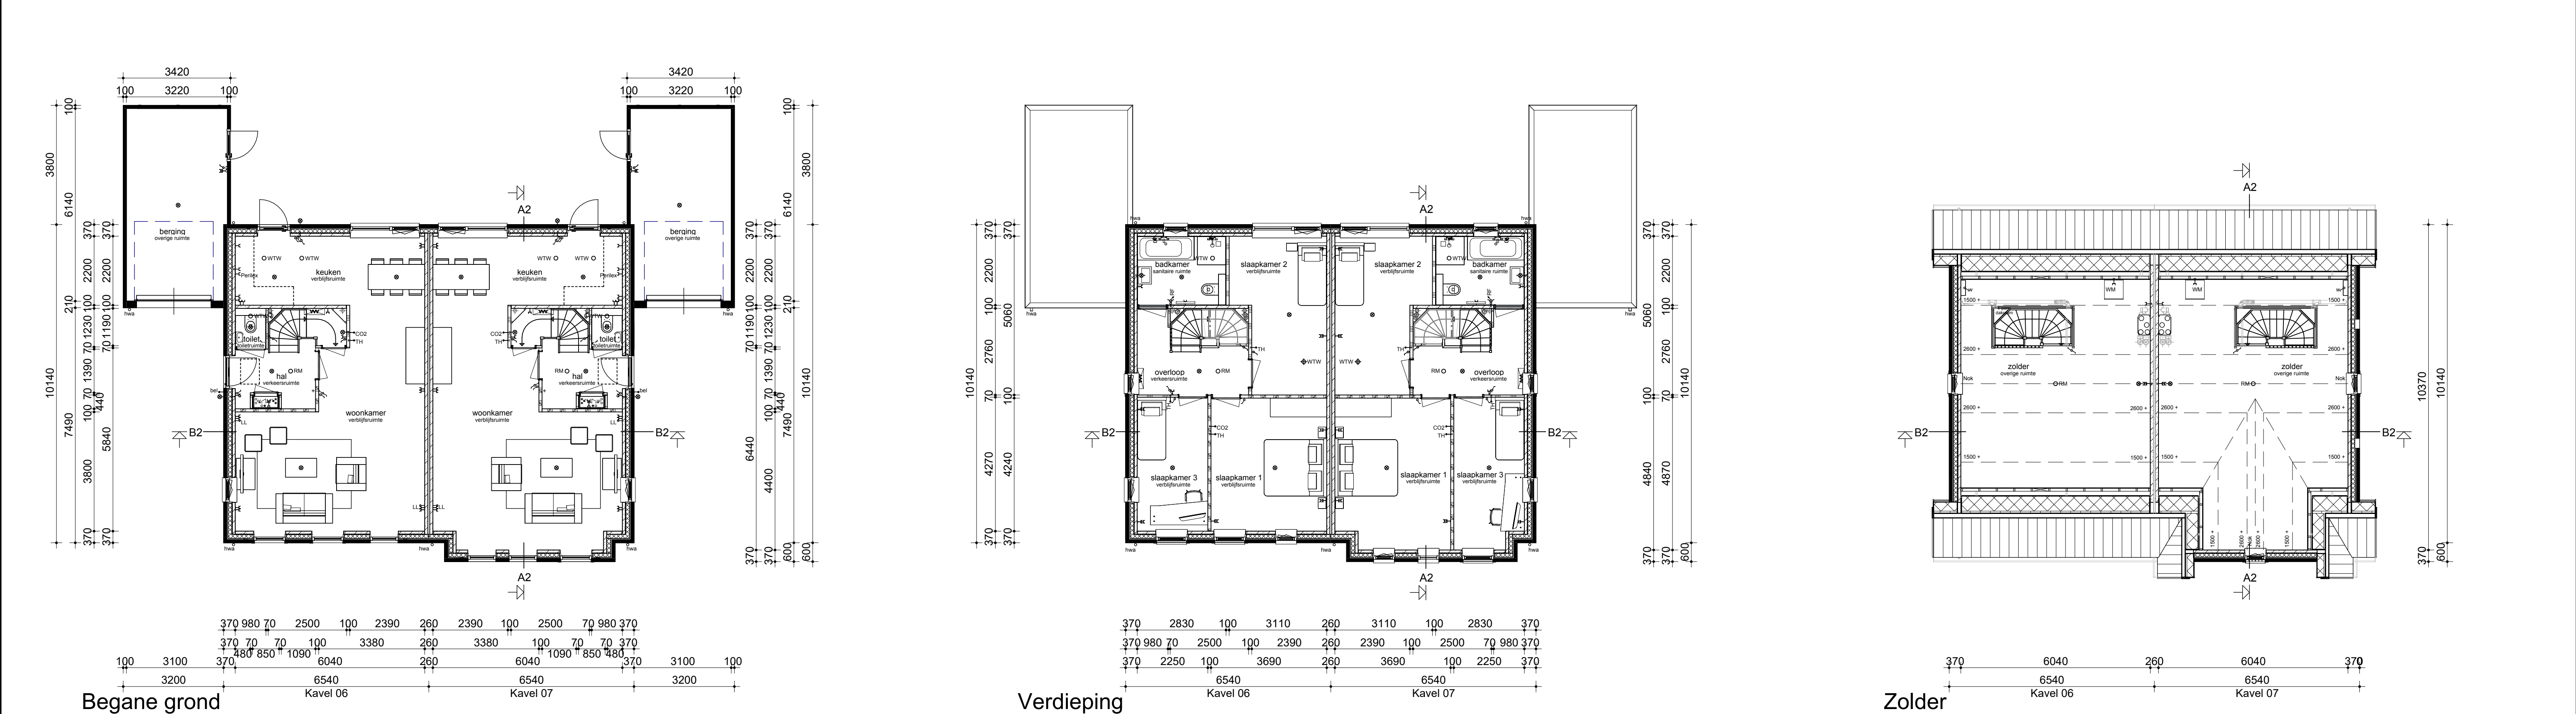

Begane grond Kavel 06 Kavel 07 Verdieping Kavel 06 Kavel 07 Zolder Kavel 06 Kavel 07

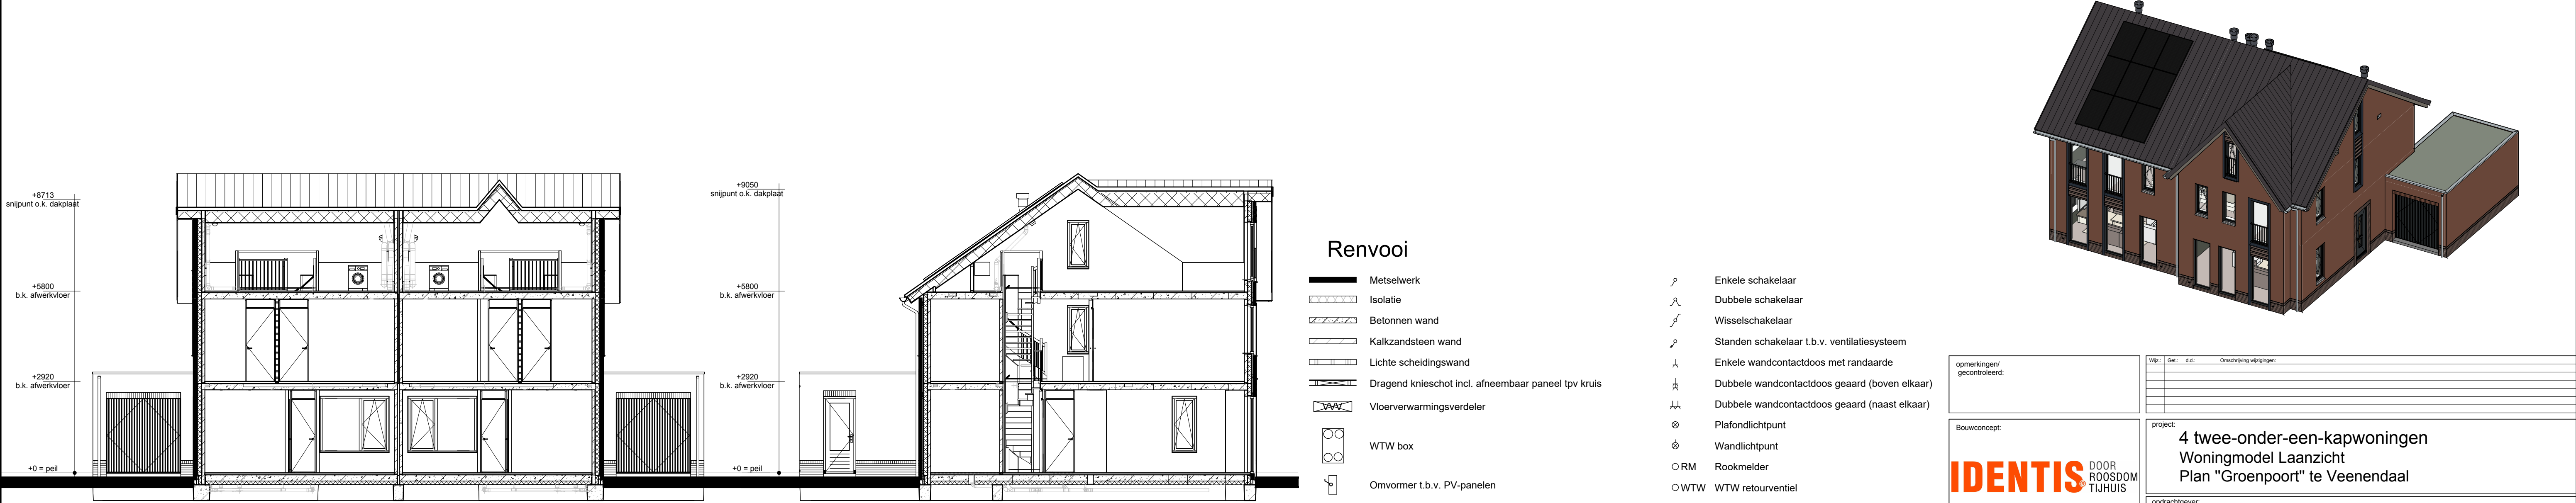

Doorsnede B2-B2 Doorsnede A2-A2

Identis DOOR ROOSDOM TIJHUIS

Bouwbedrijf Roosdom Tijhuis bv
Postbus 237 7460 AE RUSSEN
TELEFOON 0548 51 80 24
E-MAIL info@roosdomtijhuis.nl
WEBSITE www.roosdomtijhuis.nl

opmerkingen/
gecontroleerd:

opdrachtgever:
Bouwbedrijf Roosdom Tijhuis B.V.

ontwerp:
MSC. B. Nijland

geleend:
04-12-2025

project:
4 twee-onder-een-kapwoningen
Woningmodel Laanzicht
Plan "Groenpoort" te Veenendaal

onderdeel:
Verkooptekening kavel 06-07

tek. nr.:
V-01b

schaal:
1:100

werk nr.:
6842