



Voorgevel  
Kavel A16 Kavel A17 Kavel A18 Kavel A19




Linker zijgevel  
Kavel A16



Achtergevel  
Kavel A19 Kavel A18 Kavel A17 Kavel A16




Rechter zijgevel  
Kavel A19

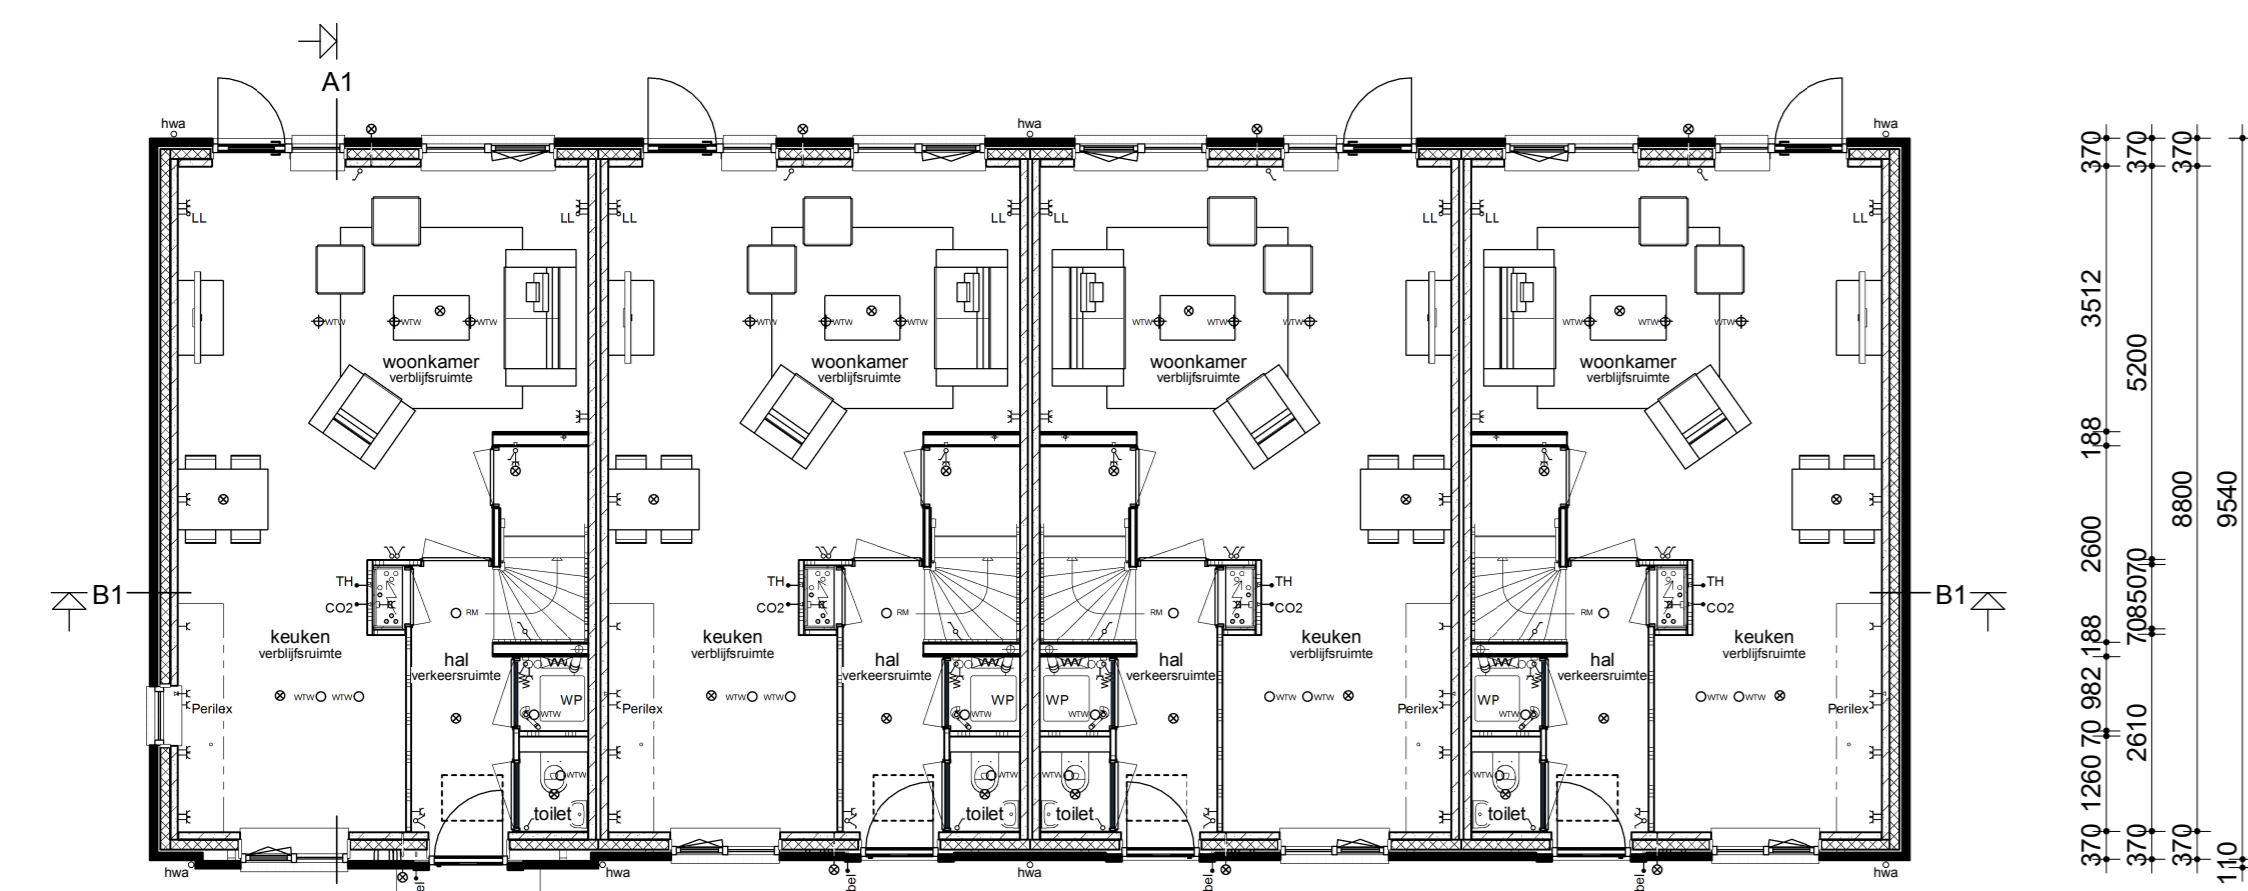


370	2510	440	1075	1205	260	2510	440	1075	2670	1075	440	2510	260	1205	1075	440	2510	370			
370	3020	70	1350	930	260	3020	70	1350	930	260	930	1350	70	3020	260	930	1350	70	3020	370	
Kavel A16		Kavel A17		Kavel A18		Kavel A19															

Begane grond

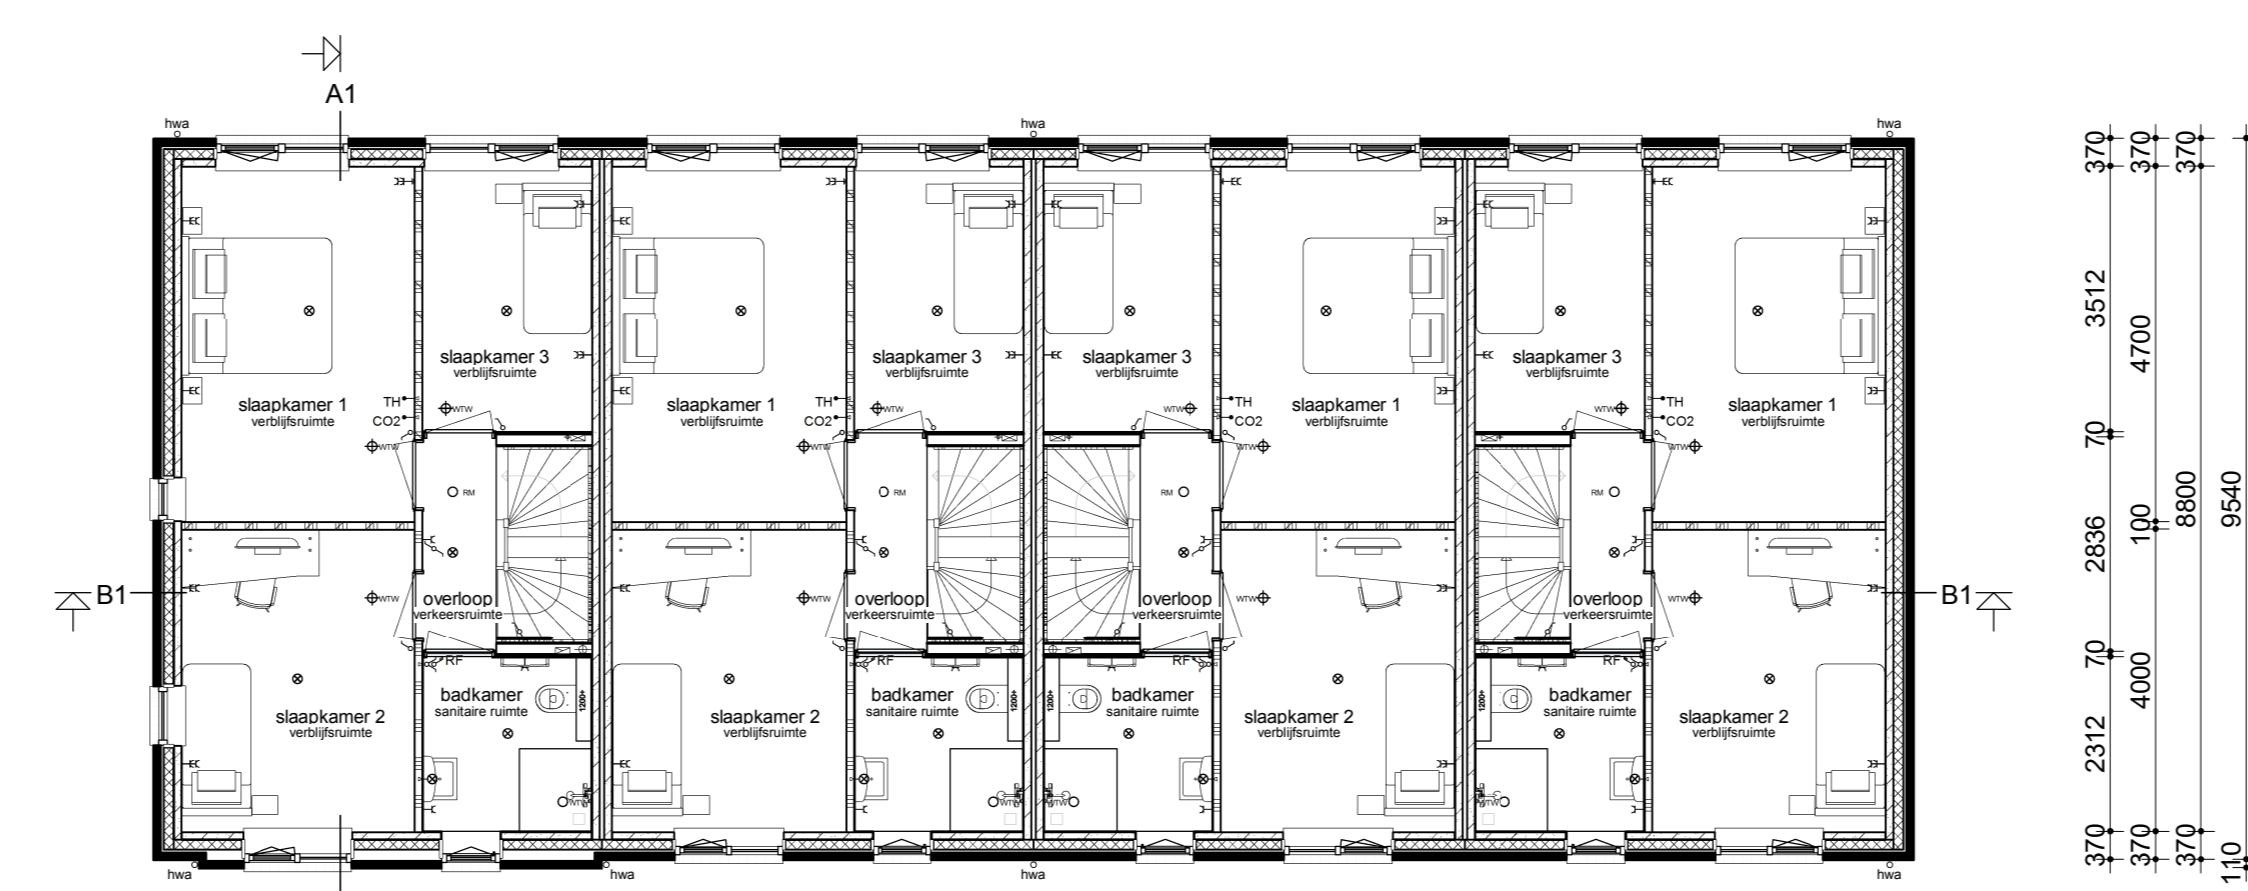


370	3090	100	2250	260	3090	100	2250	260	2250	100	3090	260	2250	100	3090	260	2250	100	3090	370	
370	5440	260	5440	260	5440	260	5440	260	5440	260	5440	260	5440	260	5440	260	5440	260	5440	370	
Kavel A16		Kavel A17		Kavel A18		Kavel A19															

Verdieping

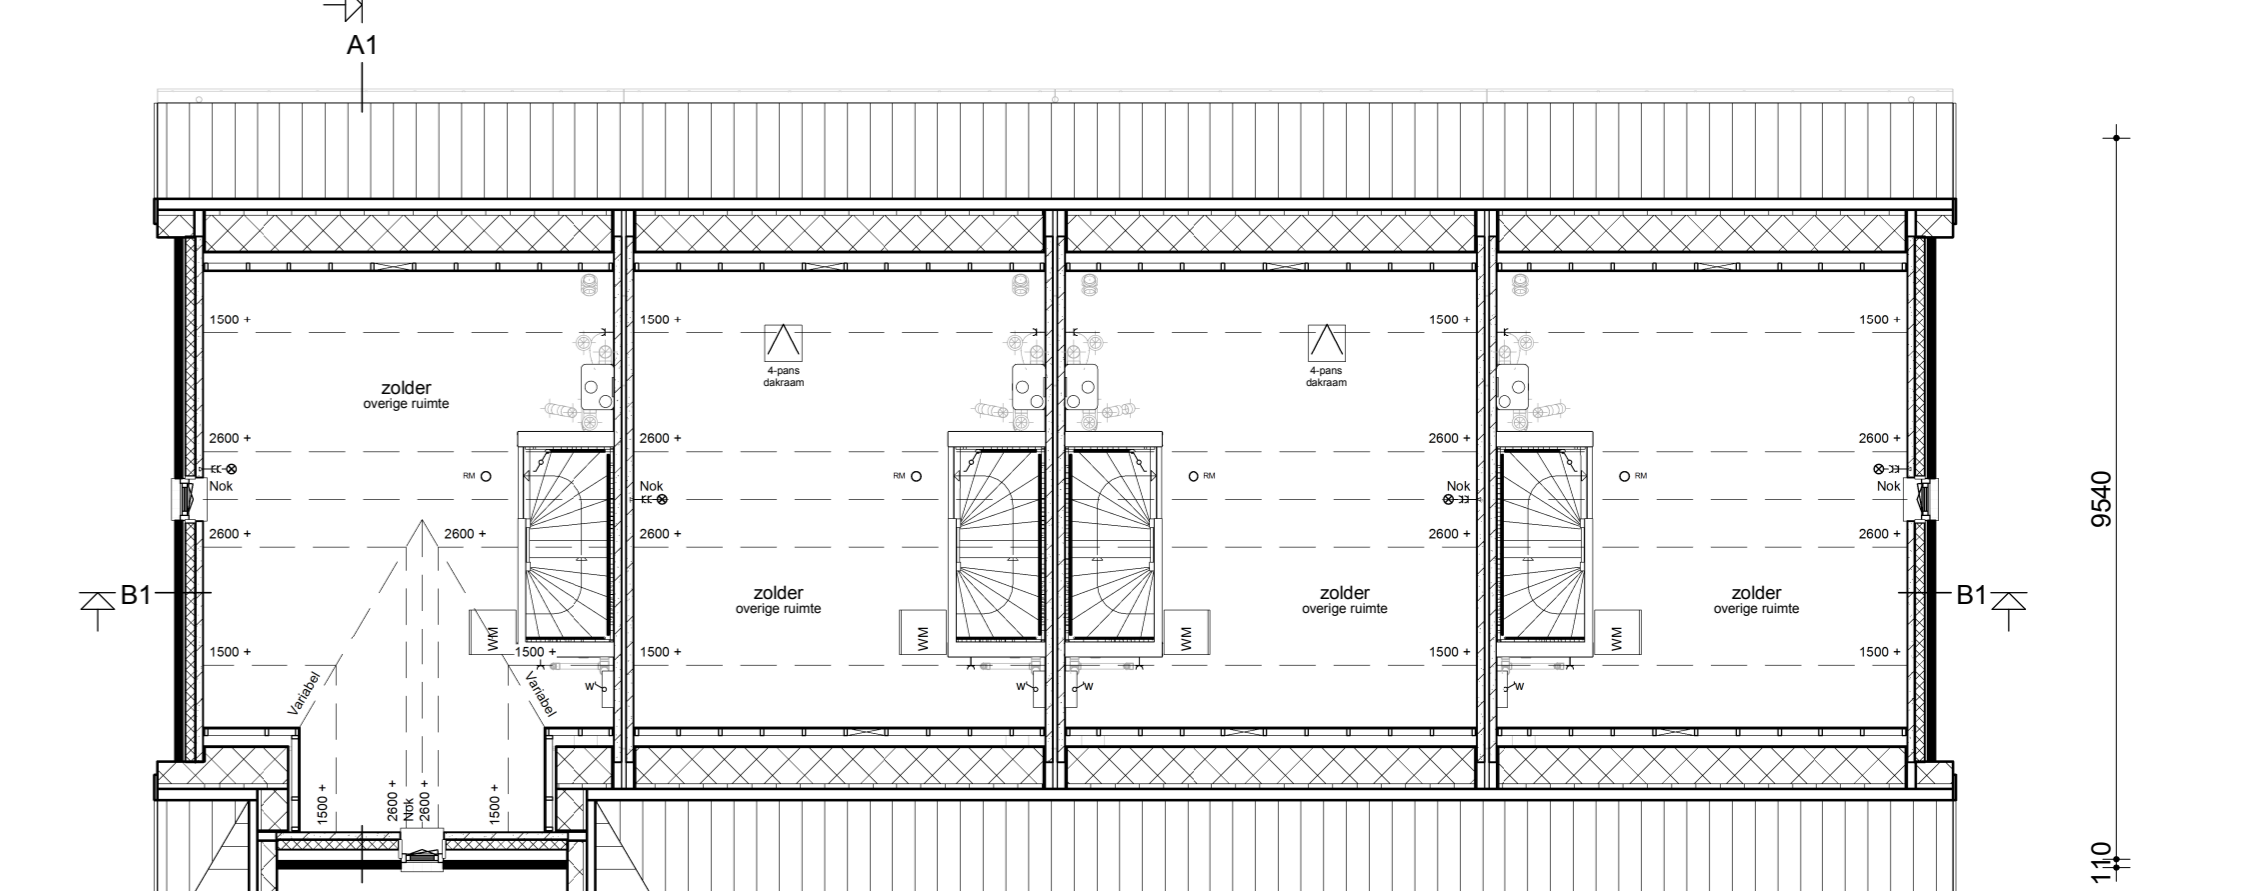


Kavel A16		Kavel A17		Kavel A18		Kavel A19															

Zolder

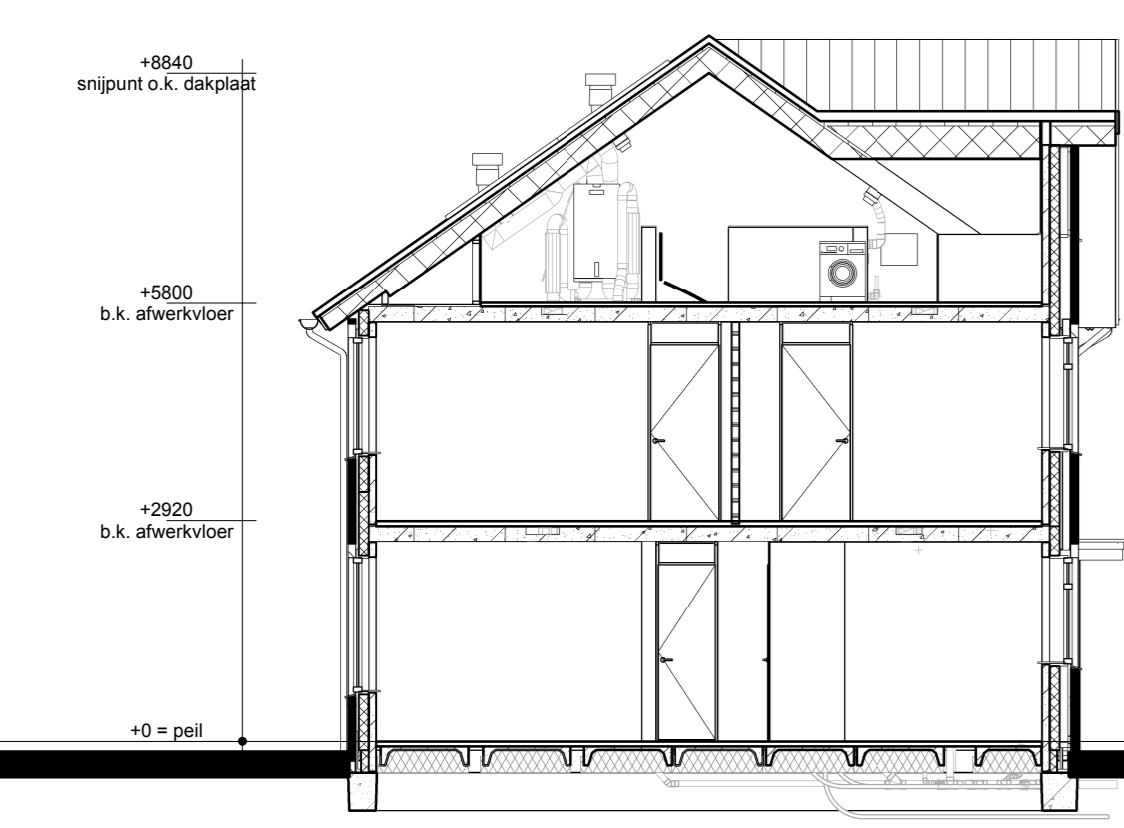

Doorsnede A1-A1

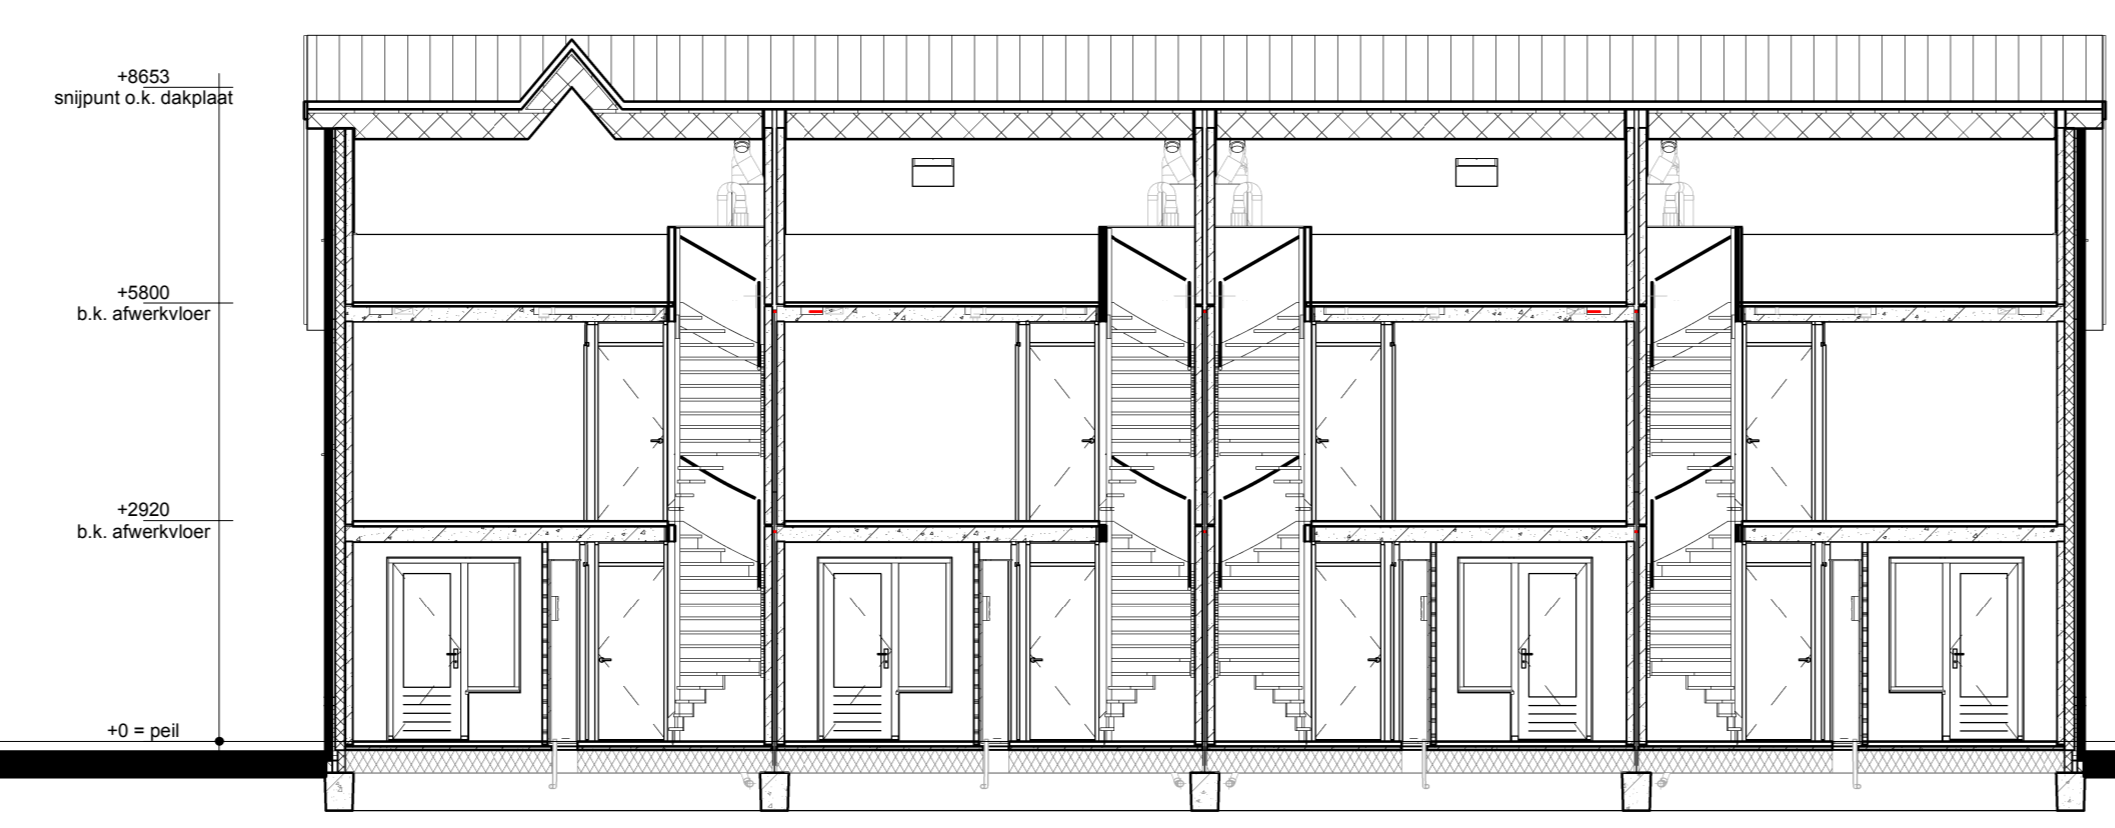

Doorsnede B1-B1



Renvooi

- Metselwerk
- Isolatie
- Betonnen wand
- Kalkzandsteen wand
- Lichte scheidingwand
- Dragend knieschot incl. afneembaar paneel ipv kruis
- Vloerwarmingsverdelers
- WTW box
- Warmtepomp
- Omvormer t.b.v. PV-panelen
- Inspectieluk
- Opstelplaats wasmachine
- Elektrische radiator
- Enkele schakelaar
- Dubbele schakelaar
- Wisselschakelaar
- Standen schakelaar t.b.v. ventilatiesysteem
- Enkele wandcontactdoos met randaarde
- Dubbele wandcontactdoos gaard (boven elkaar)
- Dubbele wandcontactdoos gaard (naast elkaar)
- Plafondlichtpunt
- Wandlichtpunt
- RM Roommelder
- WTW WTW retourventiel
- WTW WTW inblaasventiel
- TH Thermostaat
- LL Loze leiding
- Beltrücker
- CO2 bedieningspaneel
- Gierzakwv nestkast
- Vleermuis nestkast

<p>9 Rijwoningen Woningmodel Dioriet Plan "Zuid-Oost - Fase 1" te Steenwijk</p>	
<p>Bouwconcept: <b>IDENTIS</b> DOOR ROOSDOM TIJHUIS</p>	
<p>opdrachtgever: <b>Bouwbedrijf Roosdom Tijhuis B.V.</b></p>	
<p>ontwerper: <b>Verkooptekening kavel A16-A19</b></p>	
<p>ontwerp: <b>MSC. Bouke Nijland</b></p>	<p>schakel: <b>1:100</b></p>
<p>datum: <b>23-04-2026</b></p>	<p>teken nr.: <b>6004</b></p>