





Voorgevel

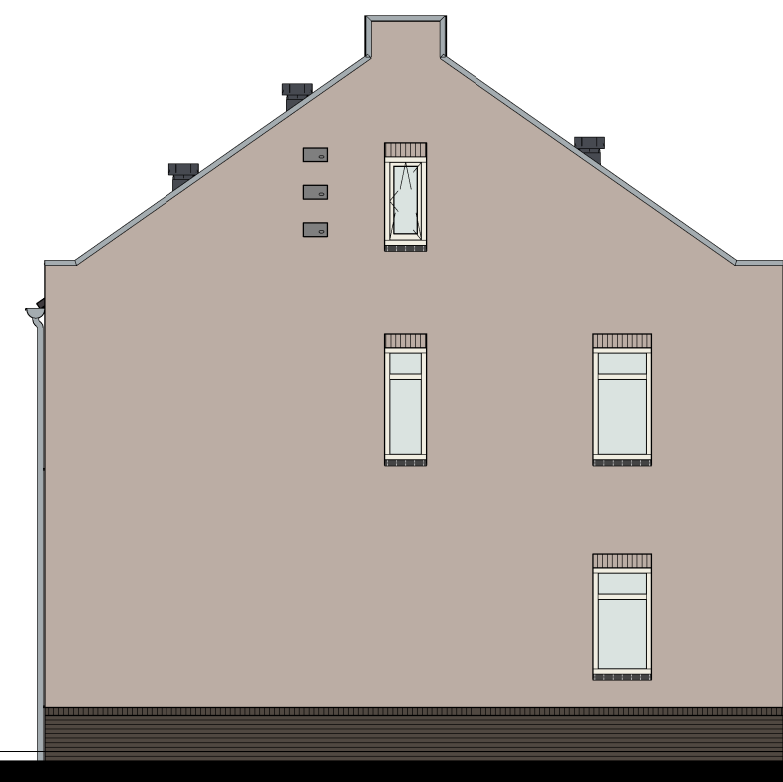


Linker zijgevel



Achtergevel

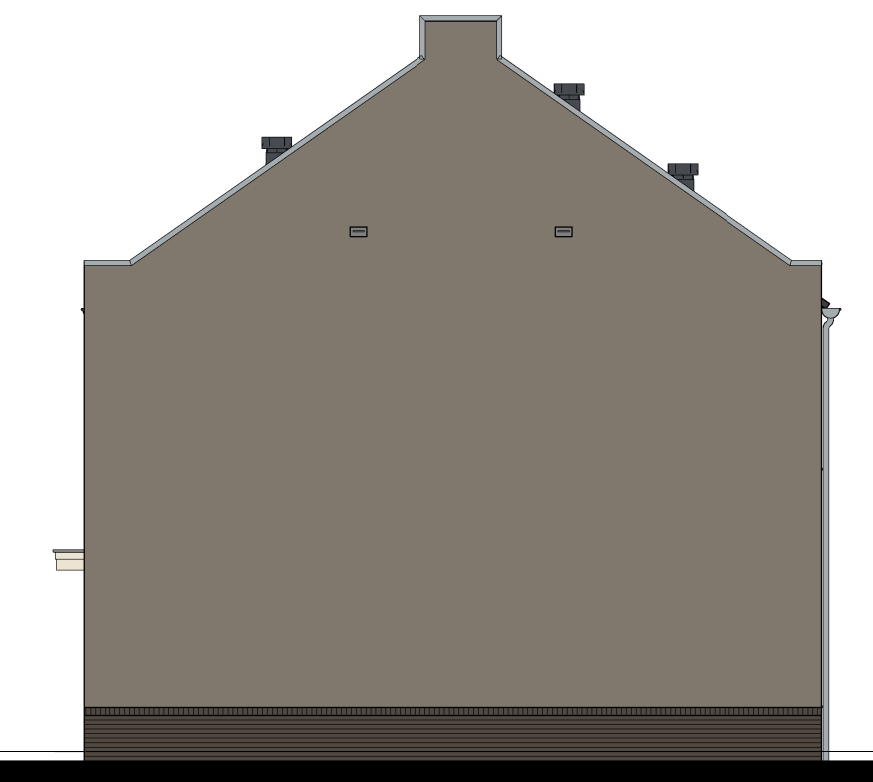


Rechter zijgevel

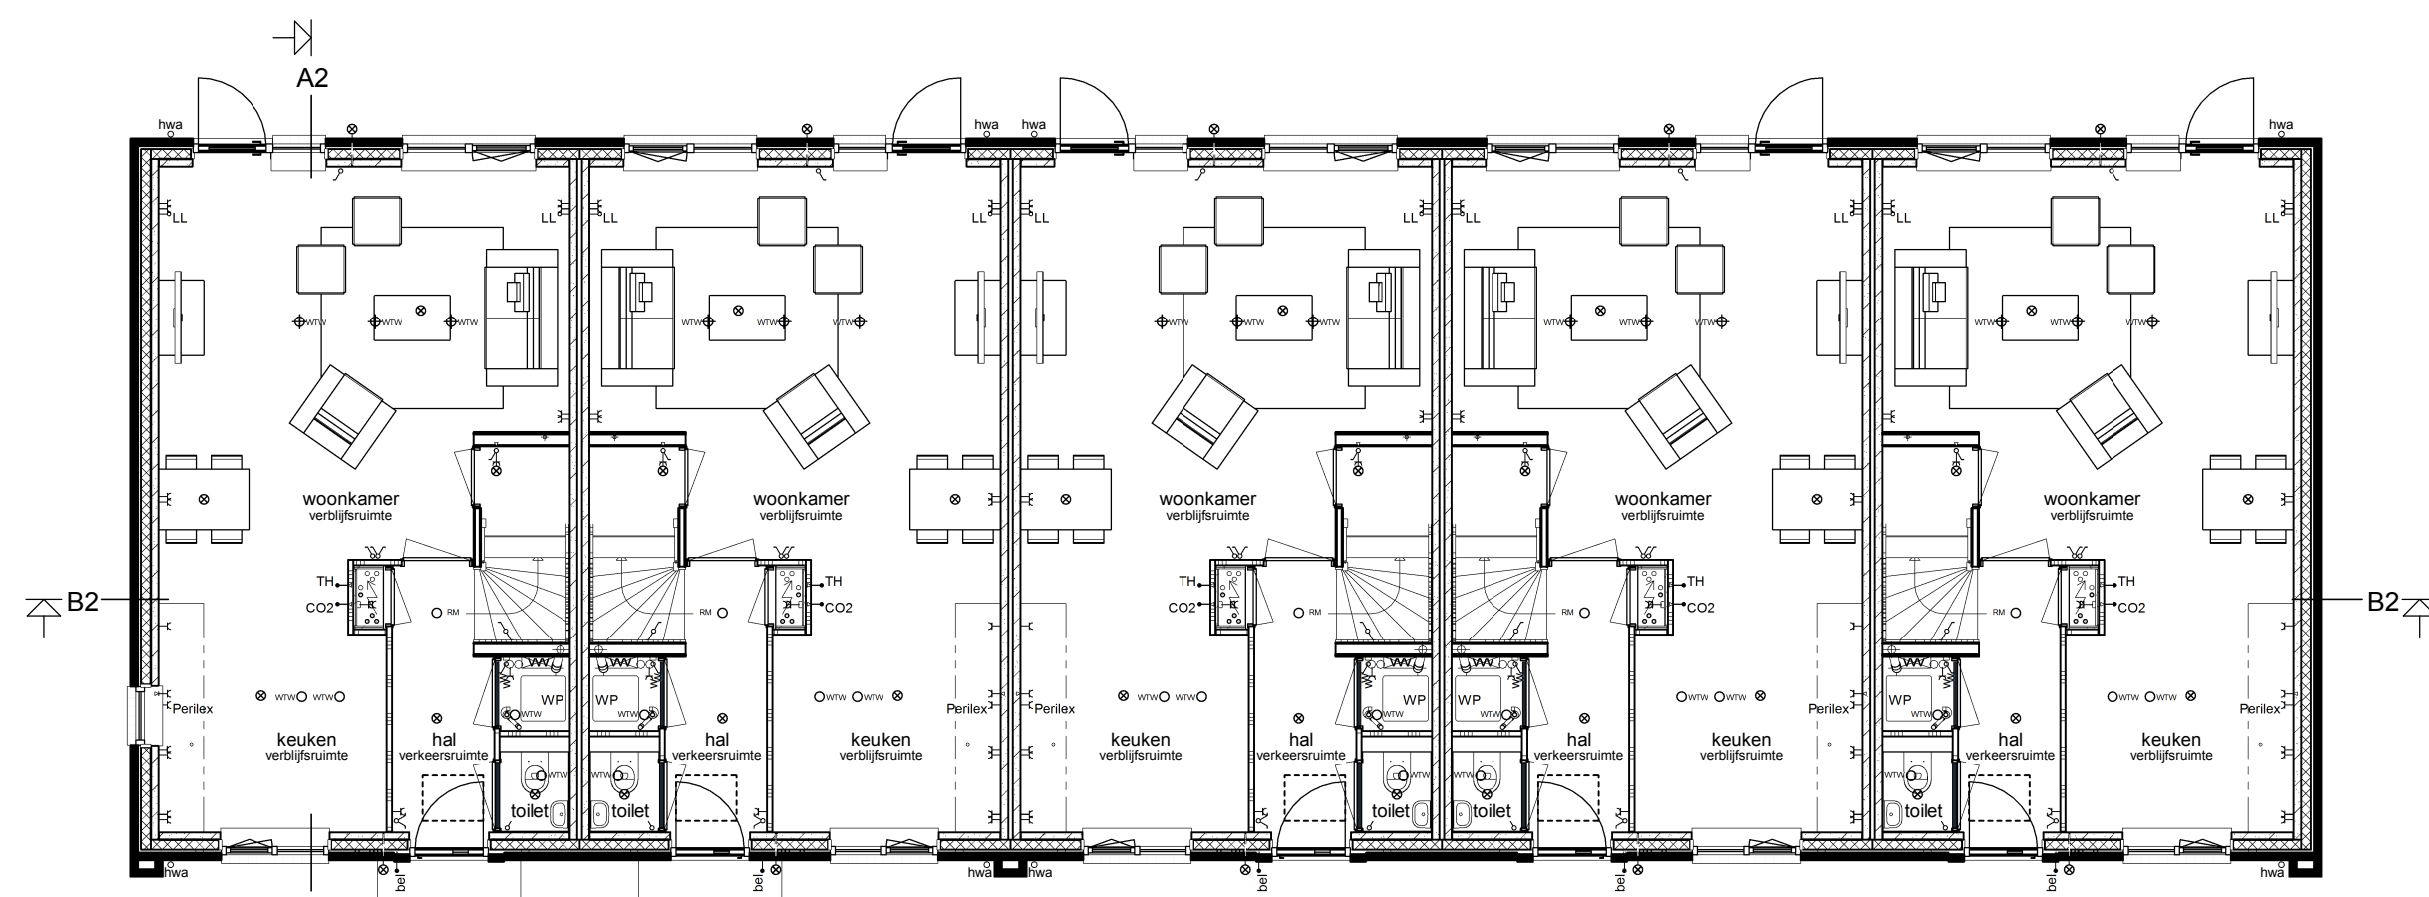


370	2510	440	1075	1205	260	1205	1075	440	2510	260	2510	440	1075	1205	260	1205	1075	440	2510	260	1205	1075	440	2510	370					
370	3020	70	70	1350	930	260	930	1350	70	70	3020	260	3020	70	1350	930	260	930	1350	70	70	3020	260	930	1350	70	70	3020	370	
370	5440	70	260	70	5440	260	5440	70	260	70	5440	260	5440	70	260	70	5440	260	5440	70	260	70	5440	260	5440	70	260	70	5440	370
		5940			5700		5700		5940		5700		5700		5940		5700		5700		5940		5700		5700		5940		5700	370
		Kavel B01			Kavel B02		Kavel B03		Kavel B04		Kavel B05																			

Begane grond

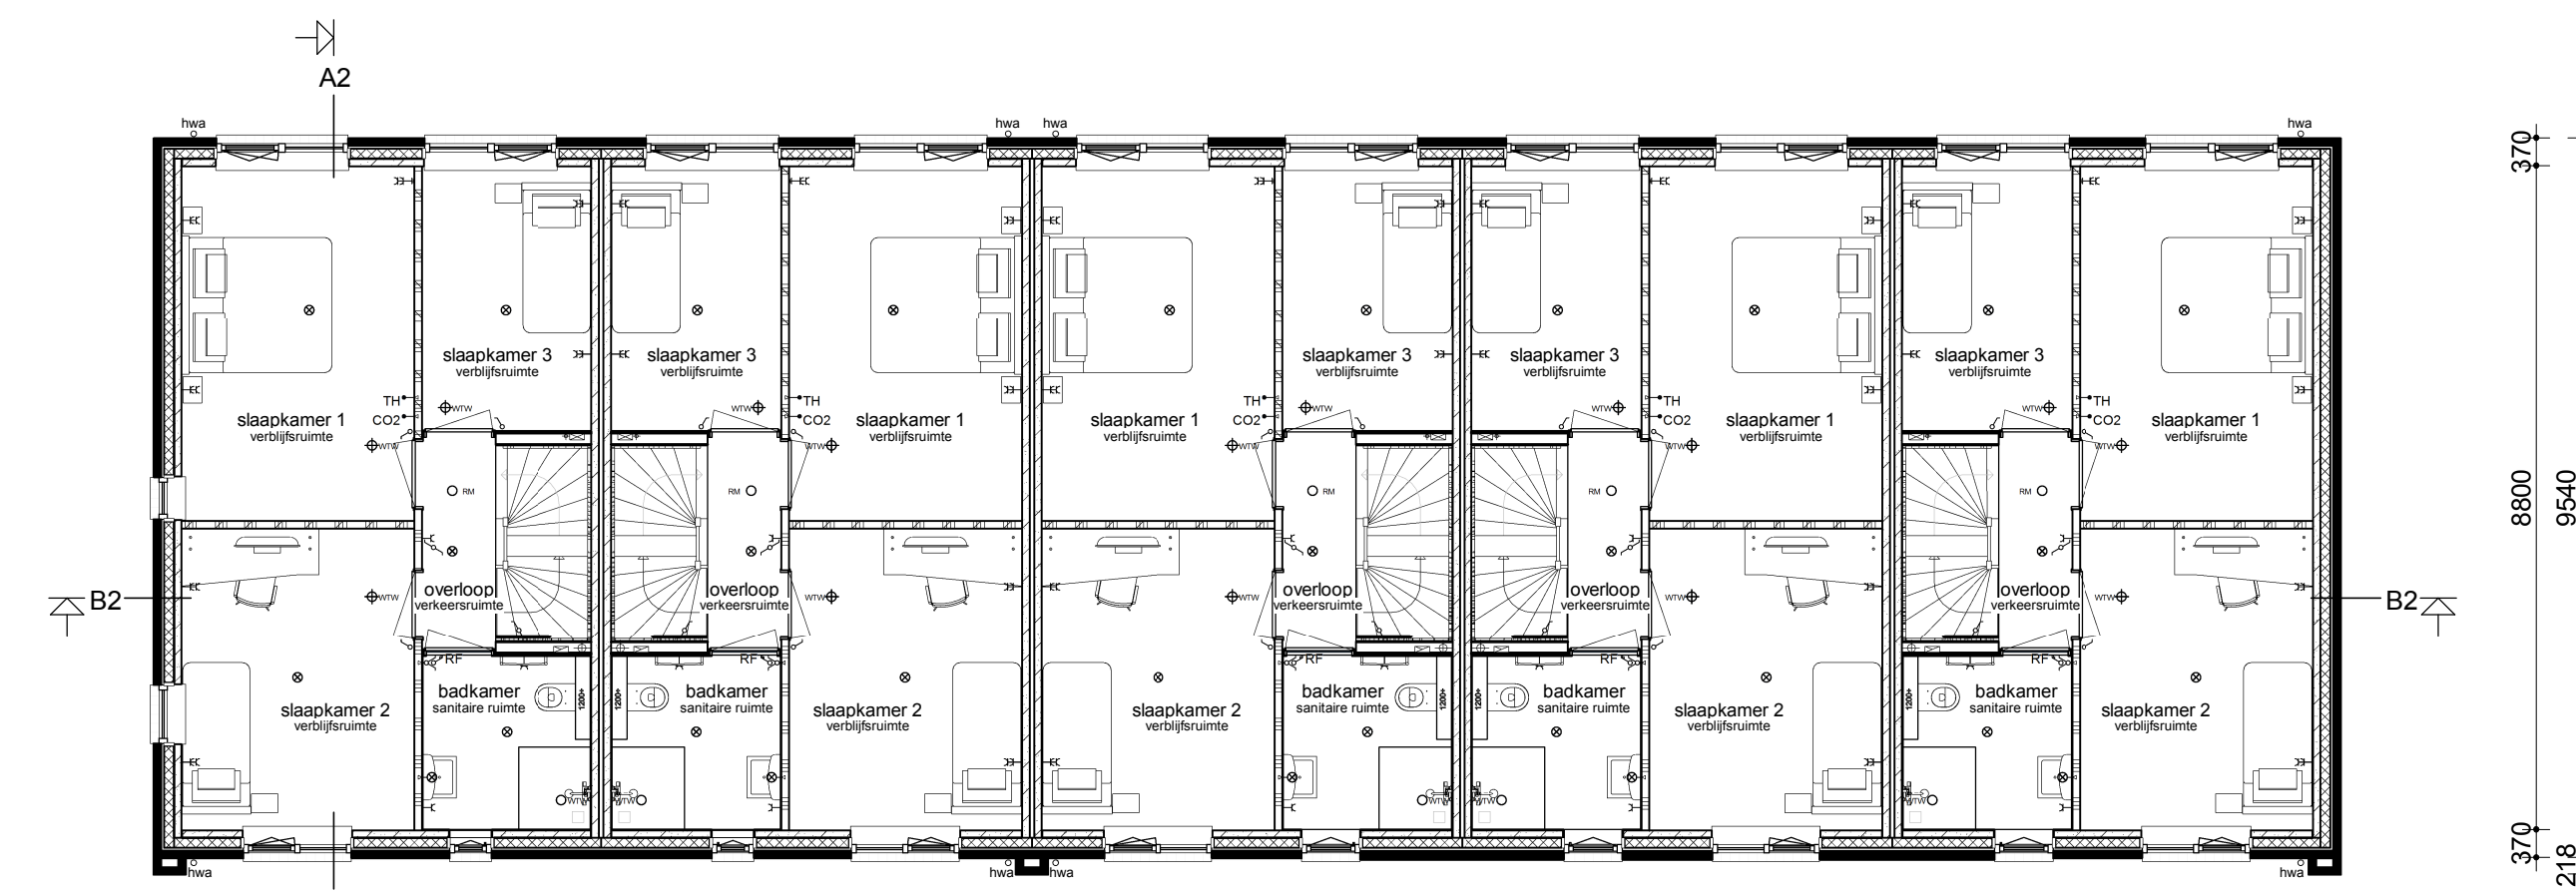


370	3090	100	2250	260	2250	100	3090	260	3090	100	2250	260	2250	100	3090	260	2250	260	2250	100	3090	260	2250	100	3090	260	2250	260	2250	100	3090	370
370	5440	100	2250	260	2250	100	5440	260	5440	100	2250	260	2250	100	5440	260	2250	260	2250	100	5440	260	2250	100	5440	260	2250	260	2250	100	5440	370
		5940			5700		5700		5940		5700		5700		5940		5700		5700		5940		5700		5700		5940		5700	370		
		Kavel B01			Kavel B02		Kavel B03		Kavel B04		Kavel B05																					

Verdieping

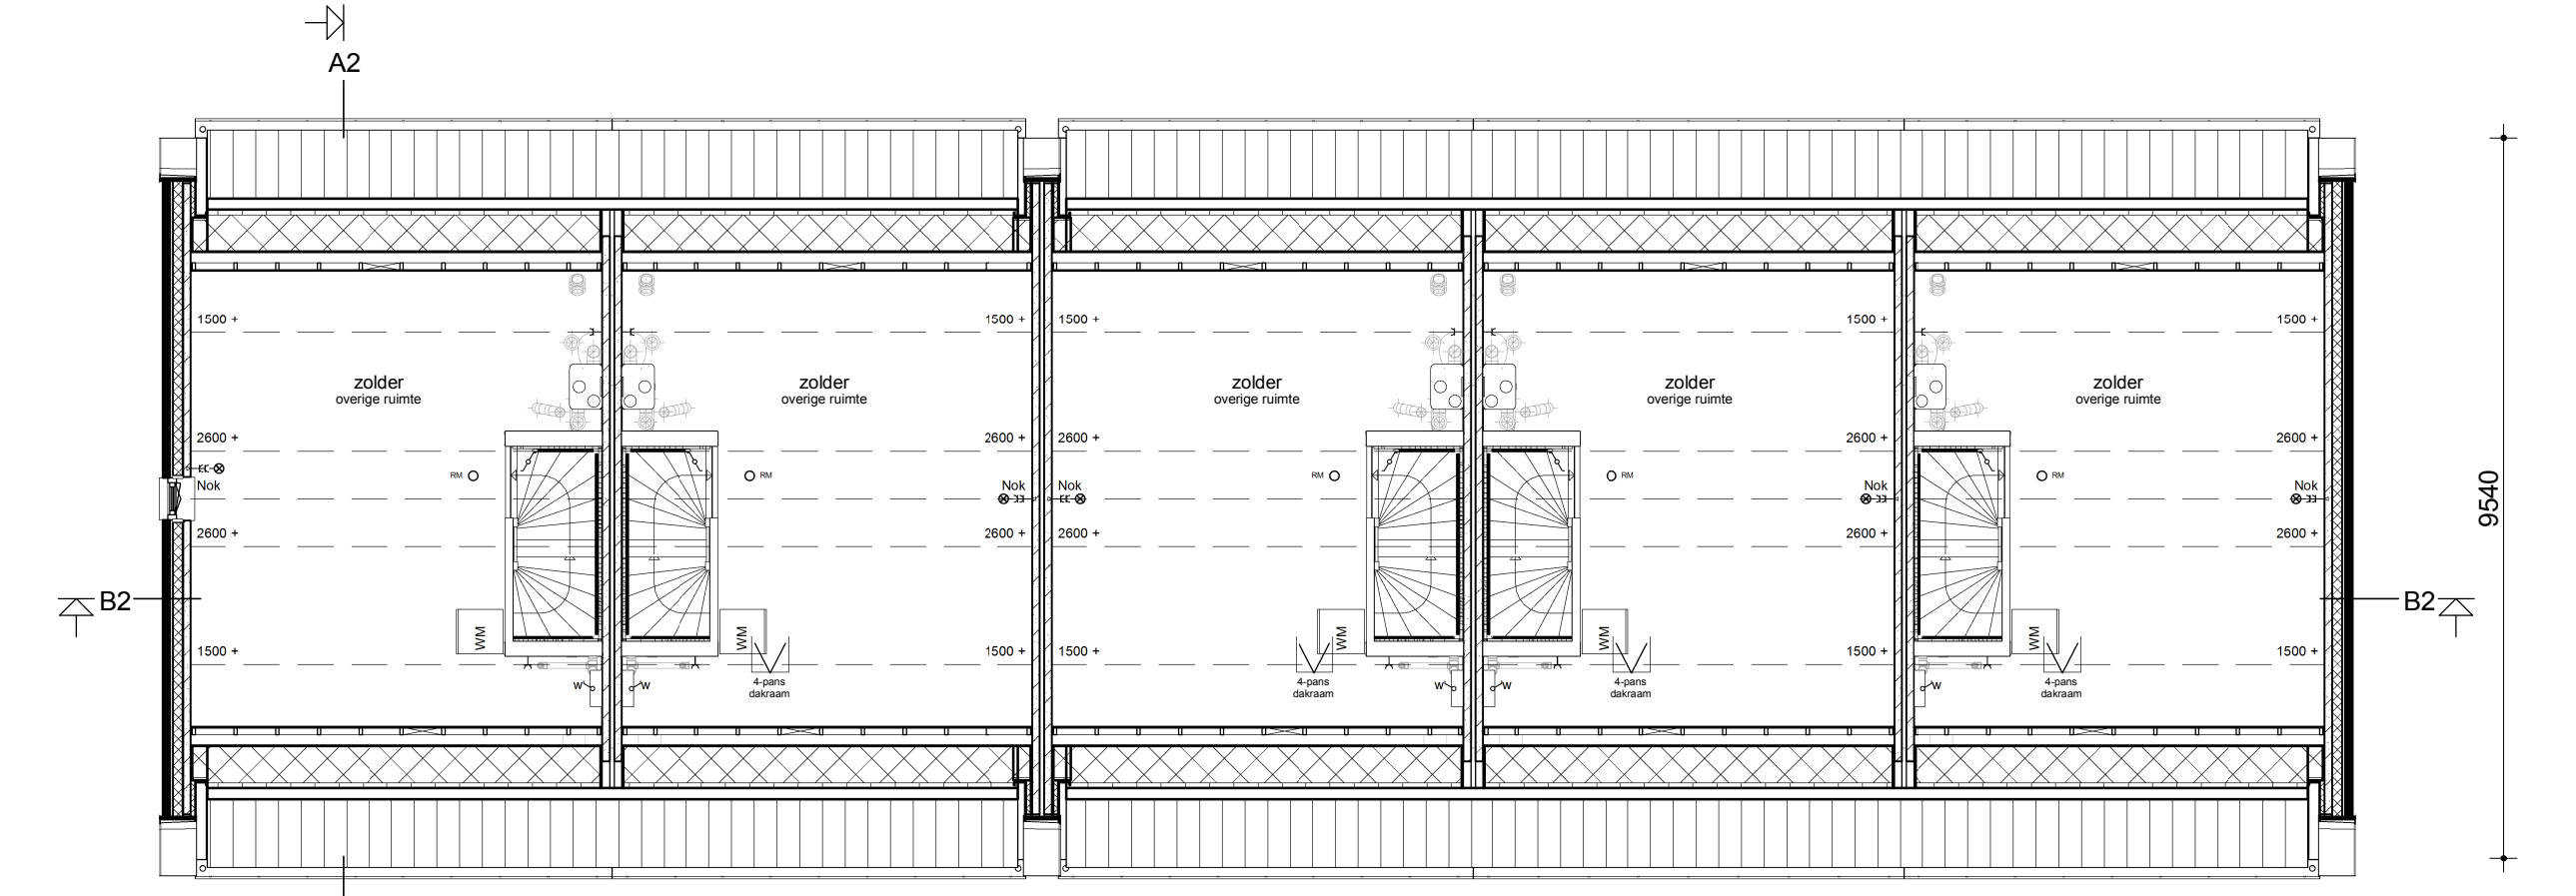


370	5440	260	5440	260	5440	260	5440	260	5440	260	5440	260	5440	260	5440	370														
	5940		5700		5700		5700		5700		5940		5700		5700		5940		5700		5700		5940		5700		5700		5940	370
	Kavel B01		Kavel B02		Kavel B03		Kavel B04		Kavel B05																					

Zolder

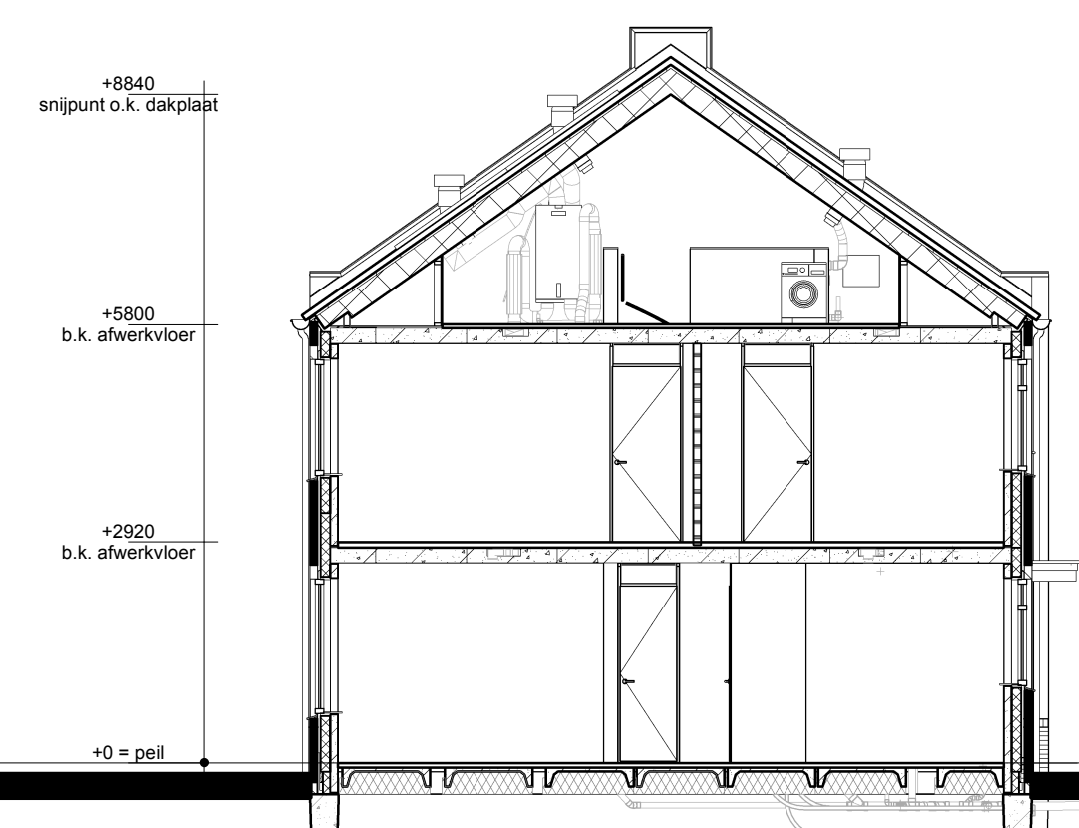

Doorsnede A2-A2

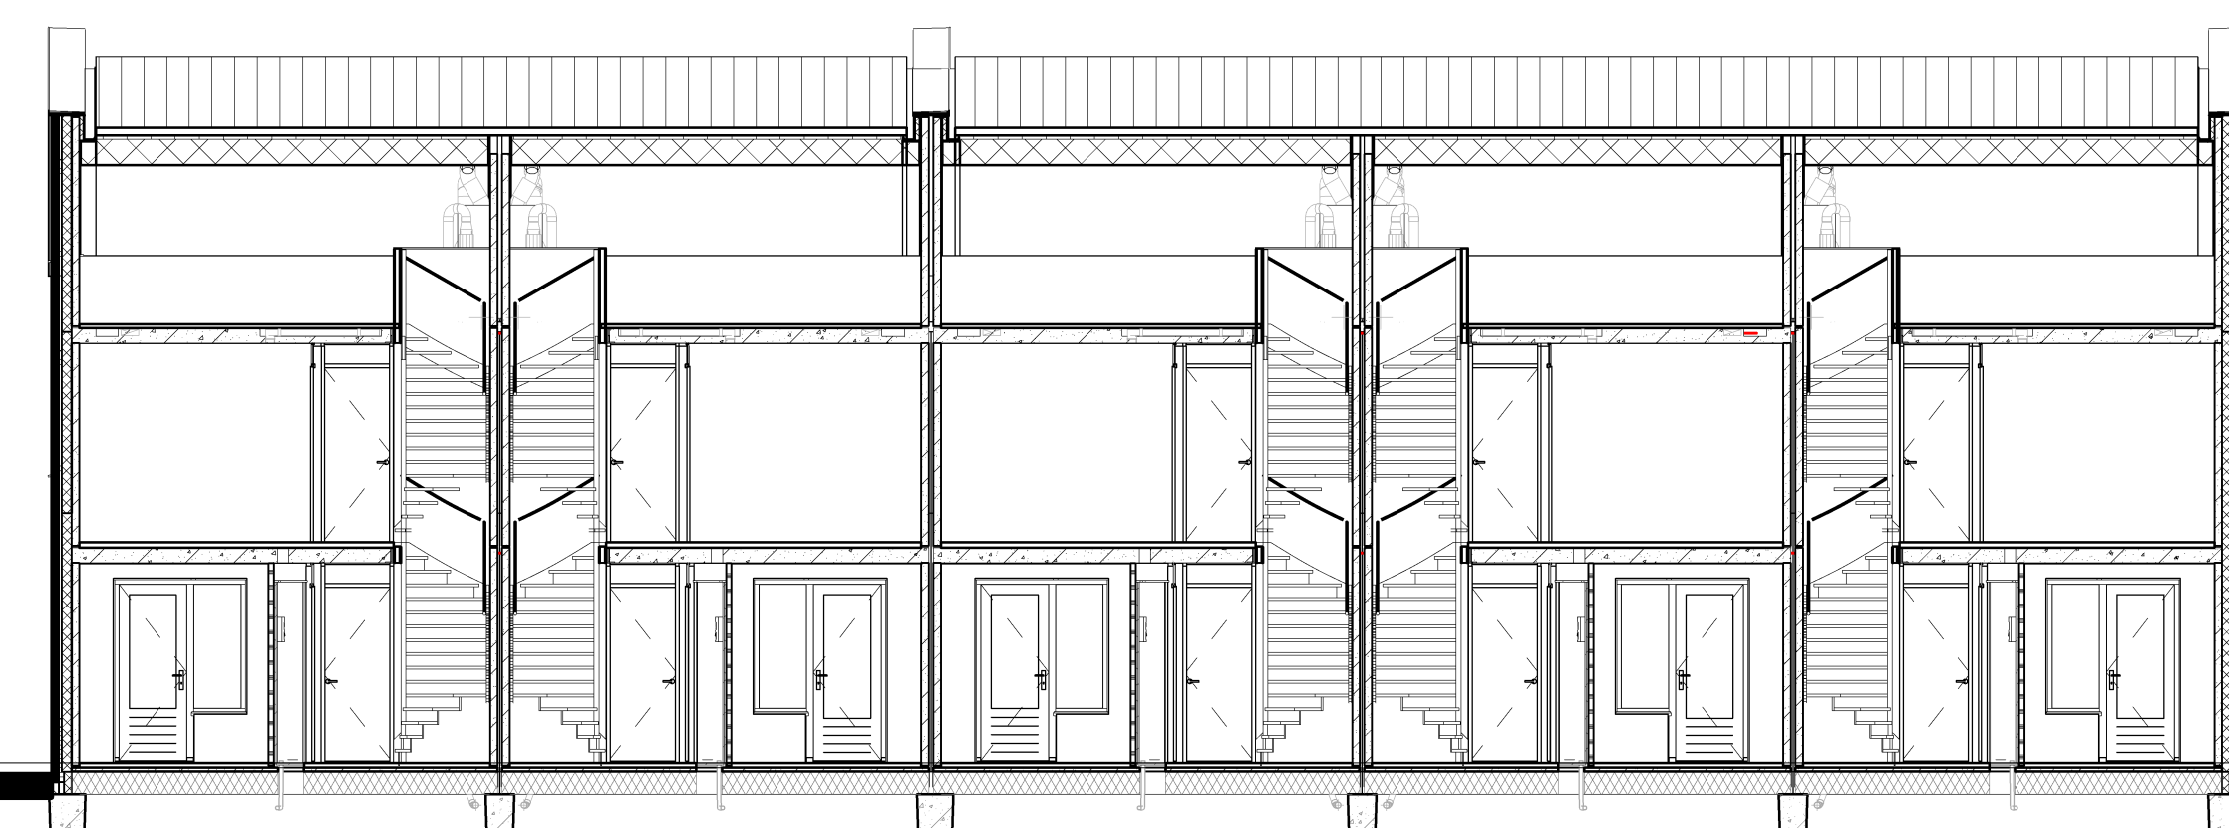

Doorsnede B2-B2



Renvooi

- Metselwerk
- Isolatie
- Betonnen wand
- Kalkzandsteen wand
- Lichte scheidingswand
- Dragend knieschot incl. afneembaar paneel tpv kruis
- Vloerwarmingverdelers
- ⊗ WTW box
- ⊞ Warmtepomp
- ⊞ Omvormer t.b.v. PV-panelen
- ⊞ Inspectieluik
- ⊞ Opstelplaats wasmachine
- Elektrische radiator
- ⊞ Enkele schakelaar
- ⊞ Dubbele schakelaar
- ⊞ Wisselschakelaar
- ⊞ Standen schakelaar t.b.v. ventilatiesysteem
- ⊞ Enkele wandcontactdoos met randaarde
- ⊞ Dubbele wandcontactdoos geaard (boven elkaar)
- ⊞ Dubbele wandcontactdoos geaard (naast elkaar)
- ⊞ Platfondichtpunt
- ⊞ Wandlichtpunt
- ⊞ RM Rookmelder
- ⊞ WTW WTW retourventiel
- ⊞ WTW WTW inblaasventiel
- ⊞ TH Thermostaat
- ⊞ LL Loze leiding
- ⊞ Bel Beltrücker
- ⊞ CO2 CO2 bedieningspaneel
- ⊞ HWA Hemelwaterafvoer
- ⊞ Gierwaluw nestkast
- ⊞ Vleermuis nestkast

IDENTIS BOUWROOSDOM TIJHUIS		project: 9 Rijkswoningen Woningmodel Dioriet Plan "Zuid-Oost - Fase 1" te Steenwijk	
Bouwbedrijf Roosdom Tijhuis B.V.		opdrachtgever: Bouwoptekening kavel B01-B05	
ontwerp: MSC. Bouke Nijland		schaal: 1:100	
datum: 23-04-2026		tekening: V-01b	
6004		6004	