



Kavel 1

Voorgevel




Kavel 1

Linker zijgevel




Kavel 1

Achtergevel

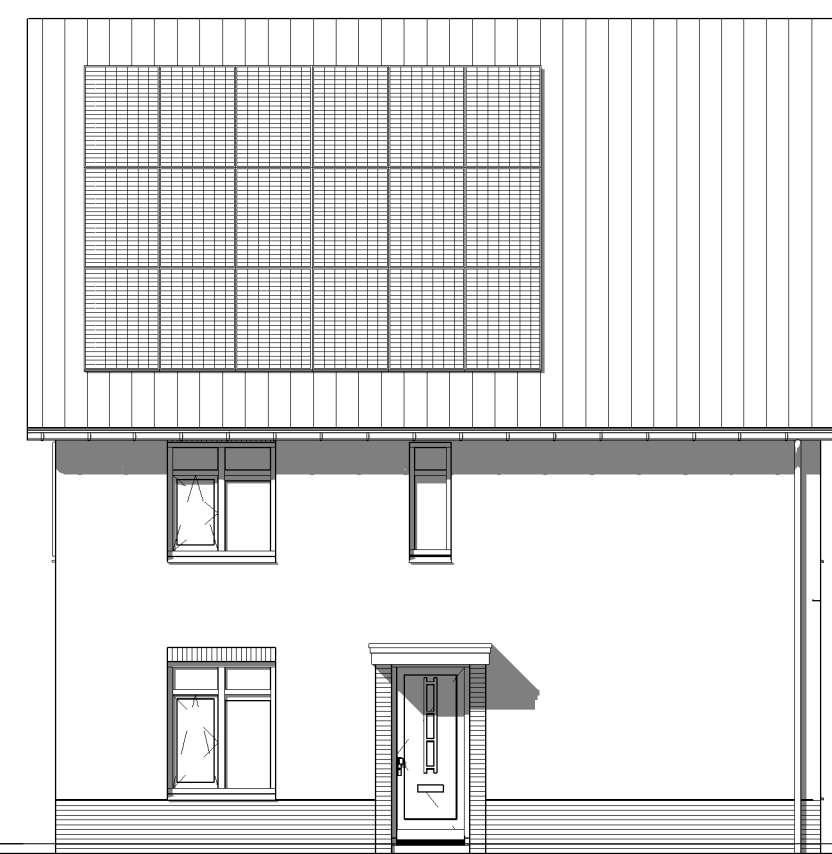


Kavel 1


Rechter zijgevel

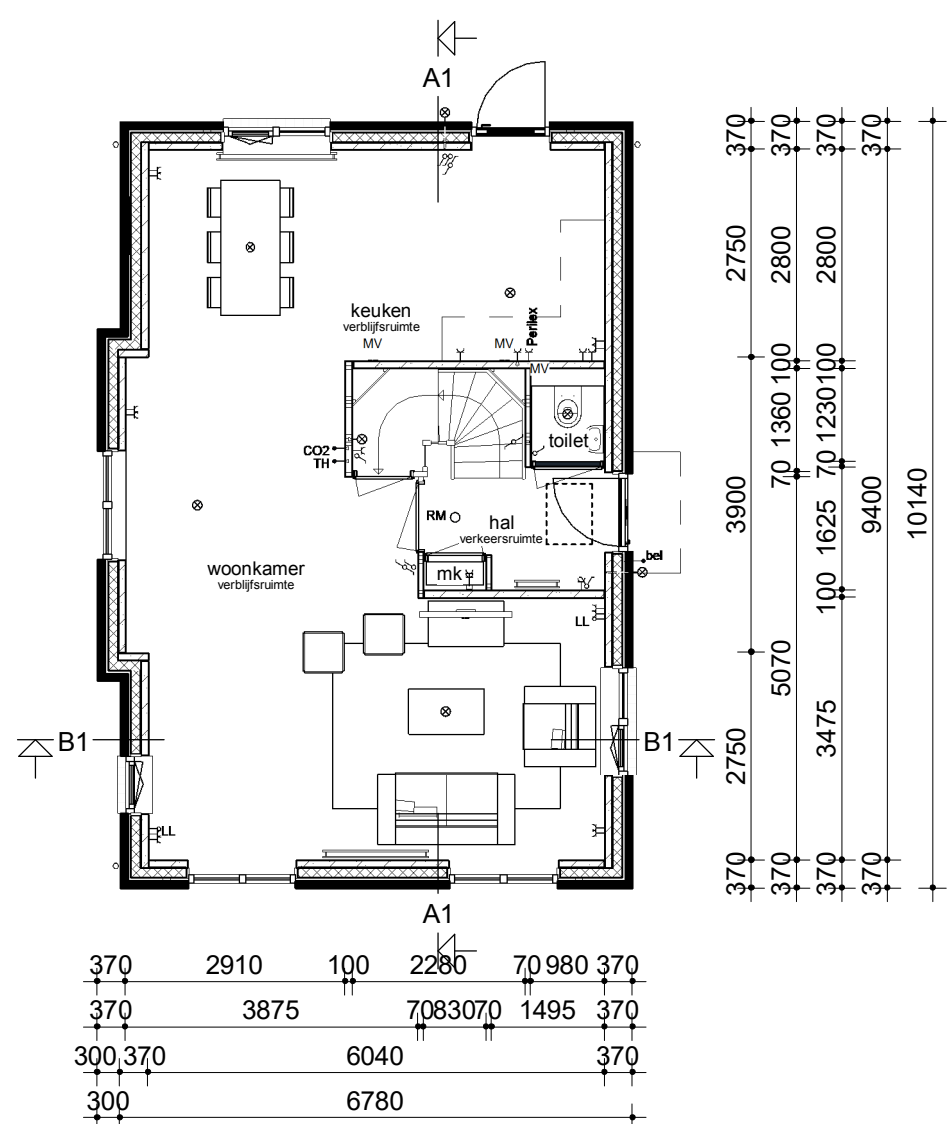


Begane grond

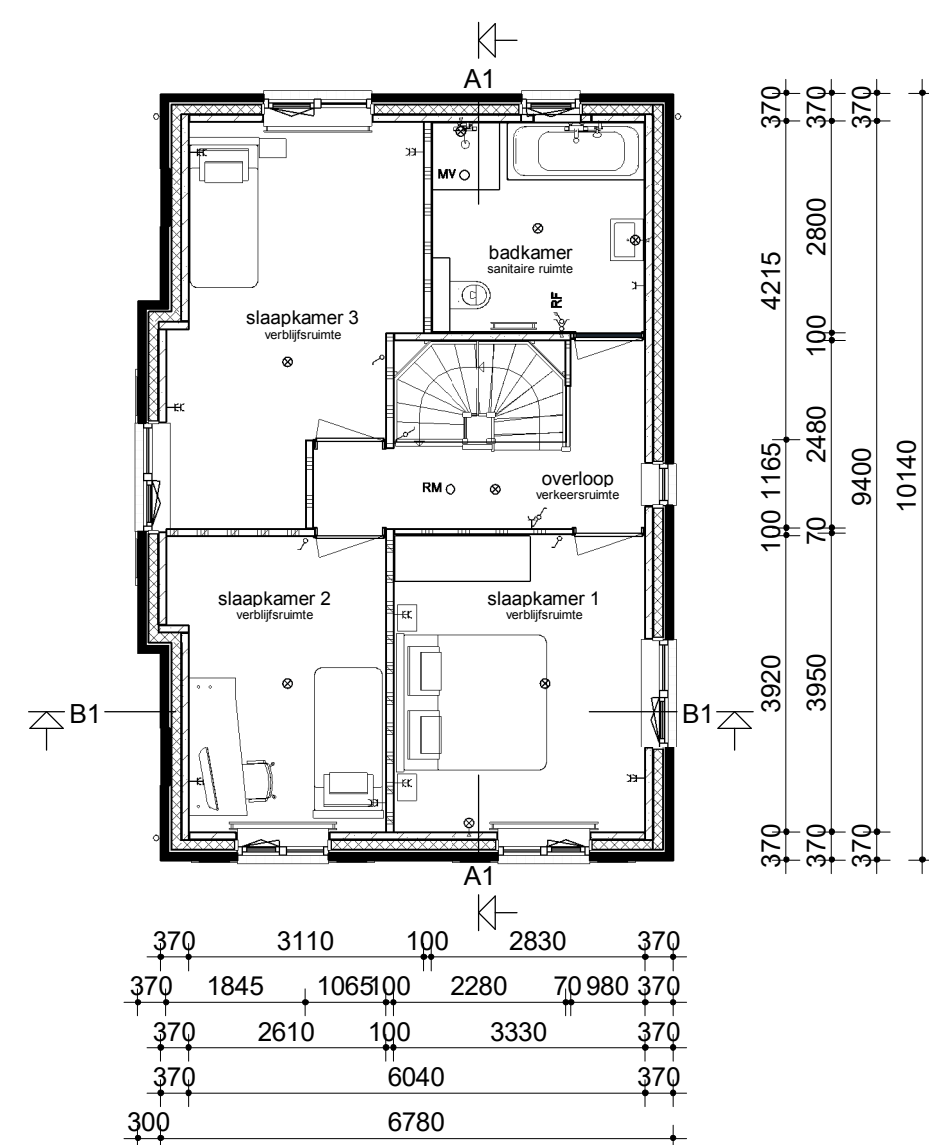

Verdieping

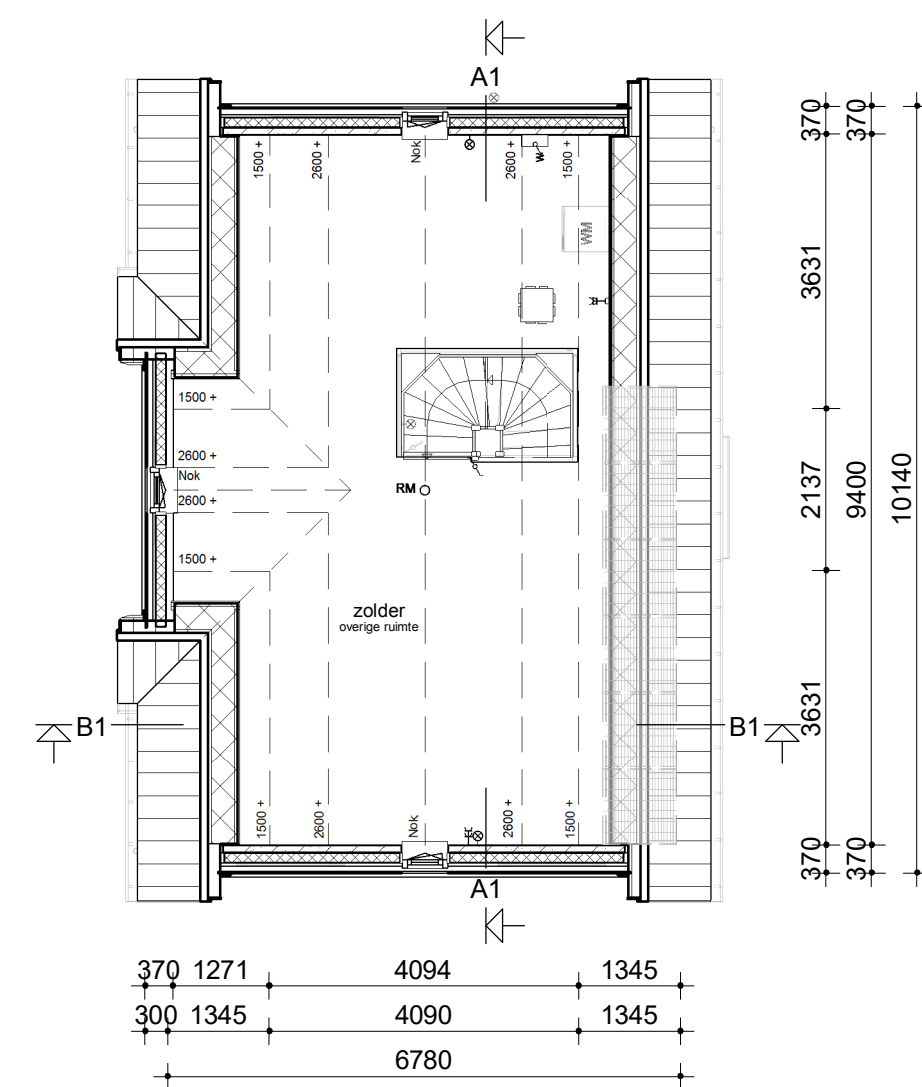

Zolder

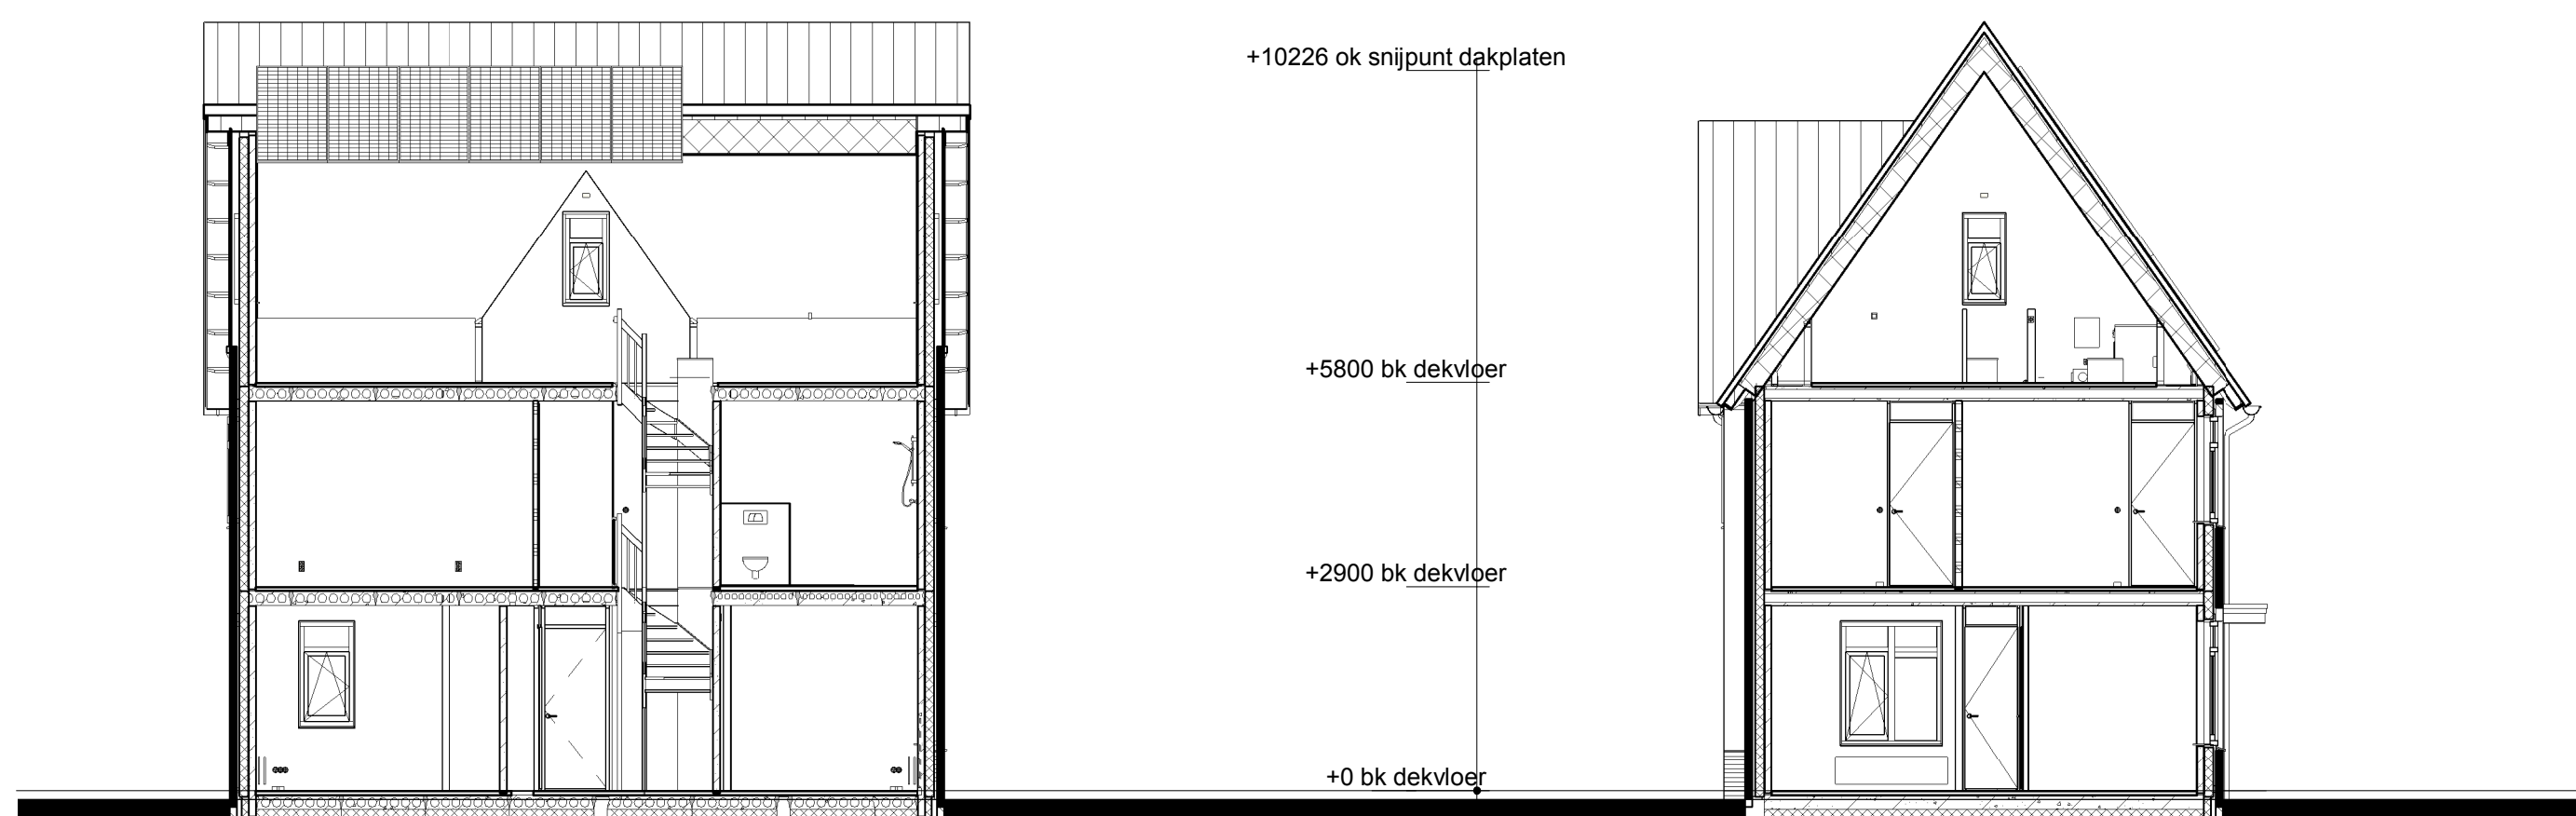


Doorsnede A1



Doorsnede B1

- Metselwerk
- Isolatie
- Betonnen wand
- Lichte scheidingswand
- Dragend knieschot incl. afneembaar paneel tpv kruis
- MV box
- Omvormer t.b.v. PV-panelen
- Meterkast
- Kruipruik
- Opstelplaats wasmachine
- Radiator
- Enkele schakelaar
- Dubbele schakelaar
- Wisselschakelaar
- Standen schakelaar t.b.v. ventilatiesysteem
- Enkele wandcontactdoos met randaarde
- Dubbele wandcontactdoos geaard (boven elkaar)
- Dubbele wandcontactdoos geaard (naast elkaar)
- Plafondlichtpunt
- Wandlichtpunt
- RM
- MV
- CAI
- TH
- THL
- LL
- Bel
- CO2
- HWA
- Aansluitpunt t.b.v. kabel
- Thermostaat
- Thermostaatleiding
- Loze leiding
- Beldrukker
- CO2 bedieningspaneel
- Hemelwaterafvoer

Renvooi

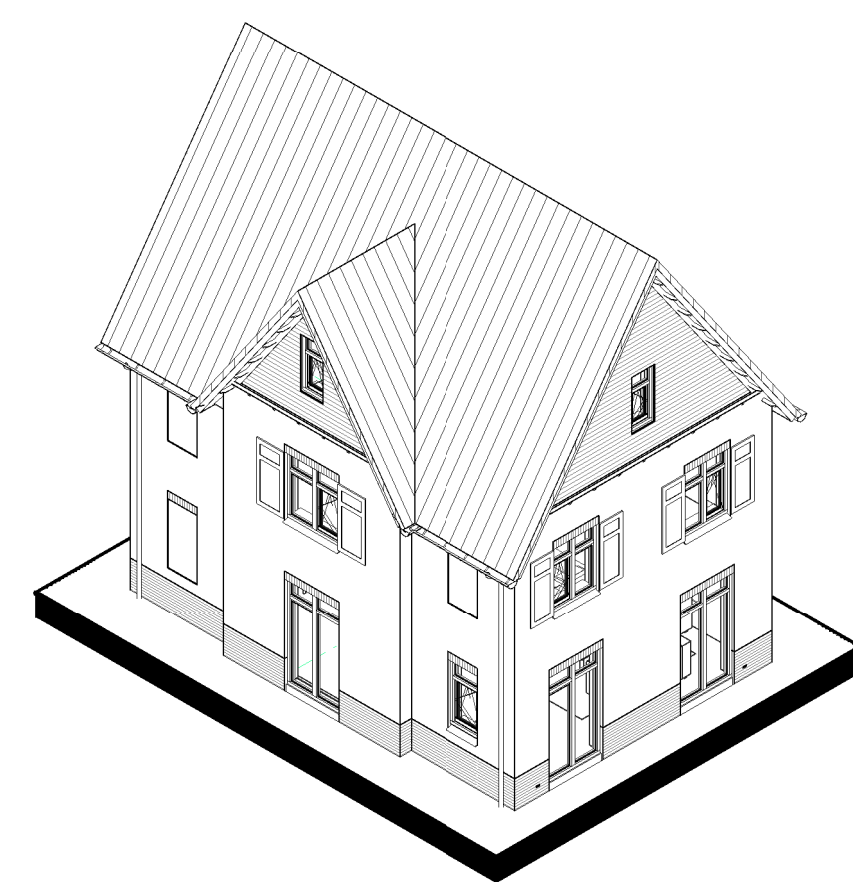

opmerkingen/ gecontroleerd:	Wijz. - Gek. - d.d. - Omschrijving wijzigingen:
Bouwconcept:	project: 5 woningen type "Landfort"
IDENTIS DOOR ROOSDOM TIJHUIS	In het plan "Zuidbroek" te Apeldoorn
opdrachtgever:	Roosdom Tijhuis
onderdeel:	Verkooptekening kavel 1
architect:	Ing. M. Ebberink
datum:	05-03-2019
tek. nr.:	V-01a
werk nr.:	5084

RoosdomTijhuis
Bouwbedrijf Roosdom Tijhuis bv
Jutestraat 8
Postbus 237 7460 AE RUSSEN
TELEFOON 0548 51 80 24
TELEFAX 0548 12 03 36
E-MAIL info@roosdomtijhuis.nl
WEBSITE www.roosdomtijhuis.nl