
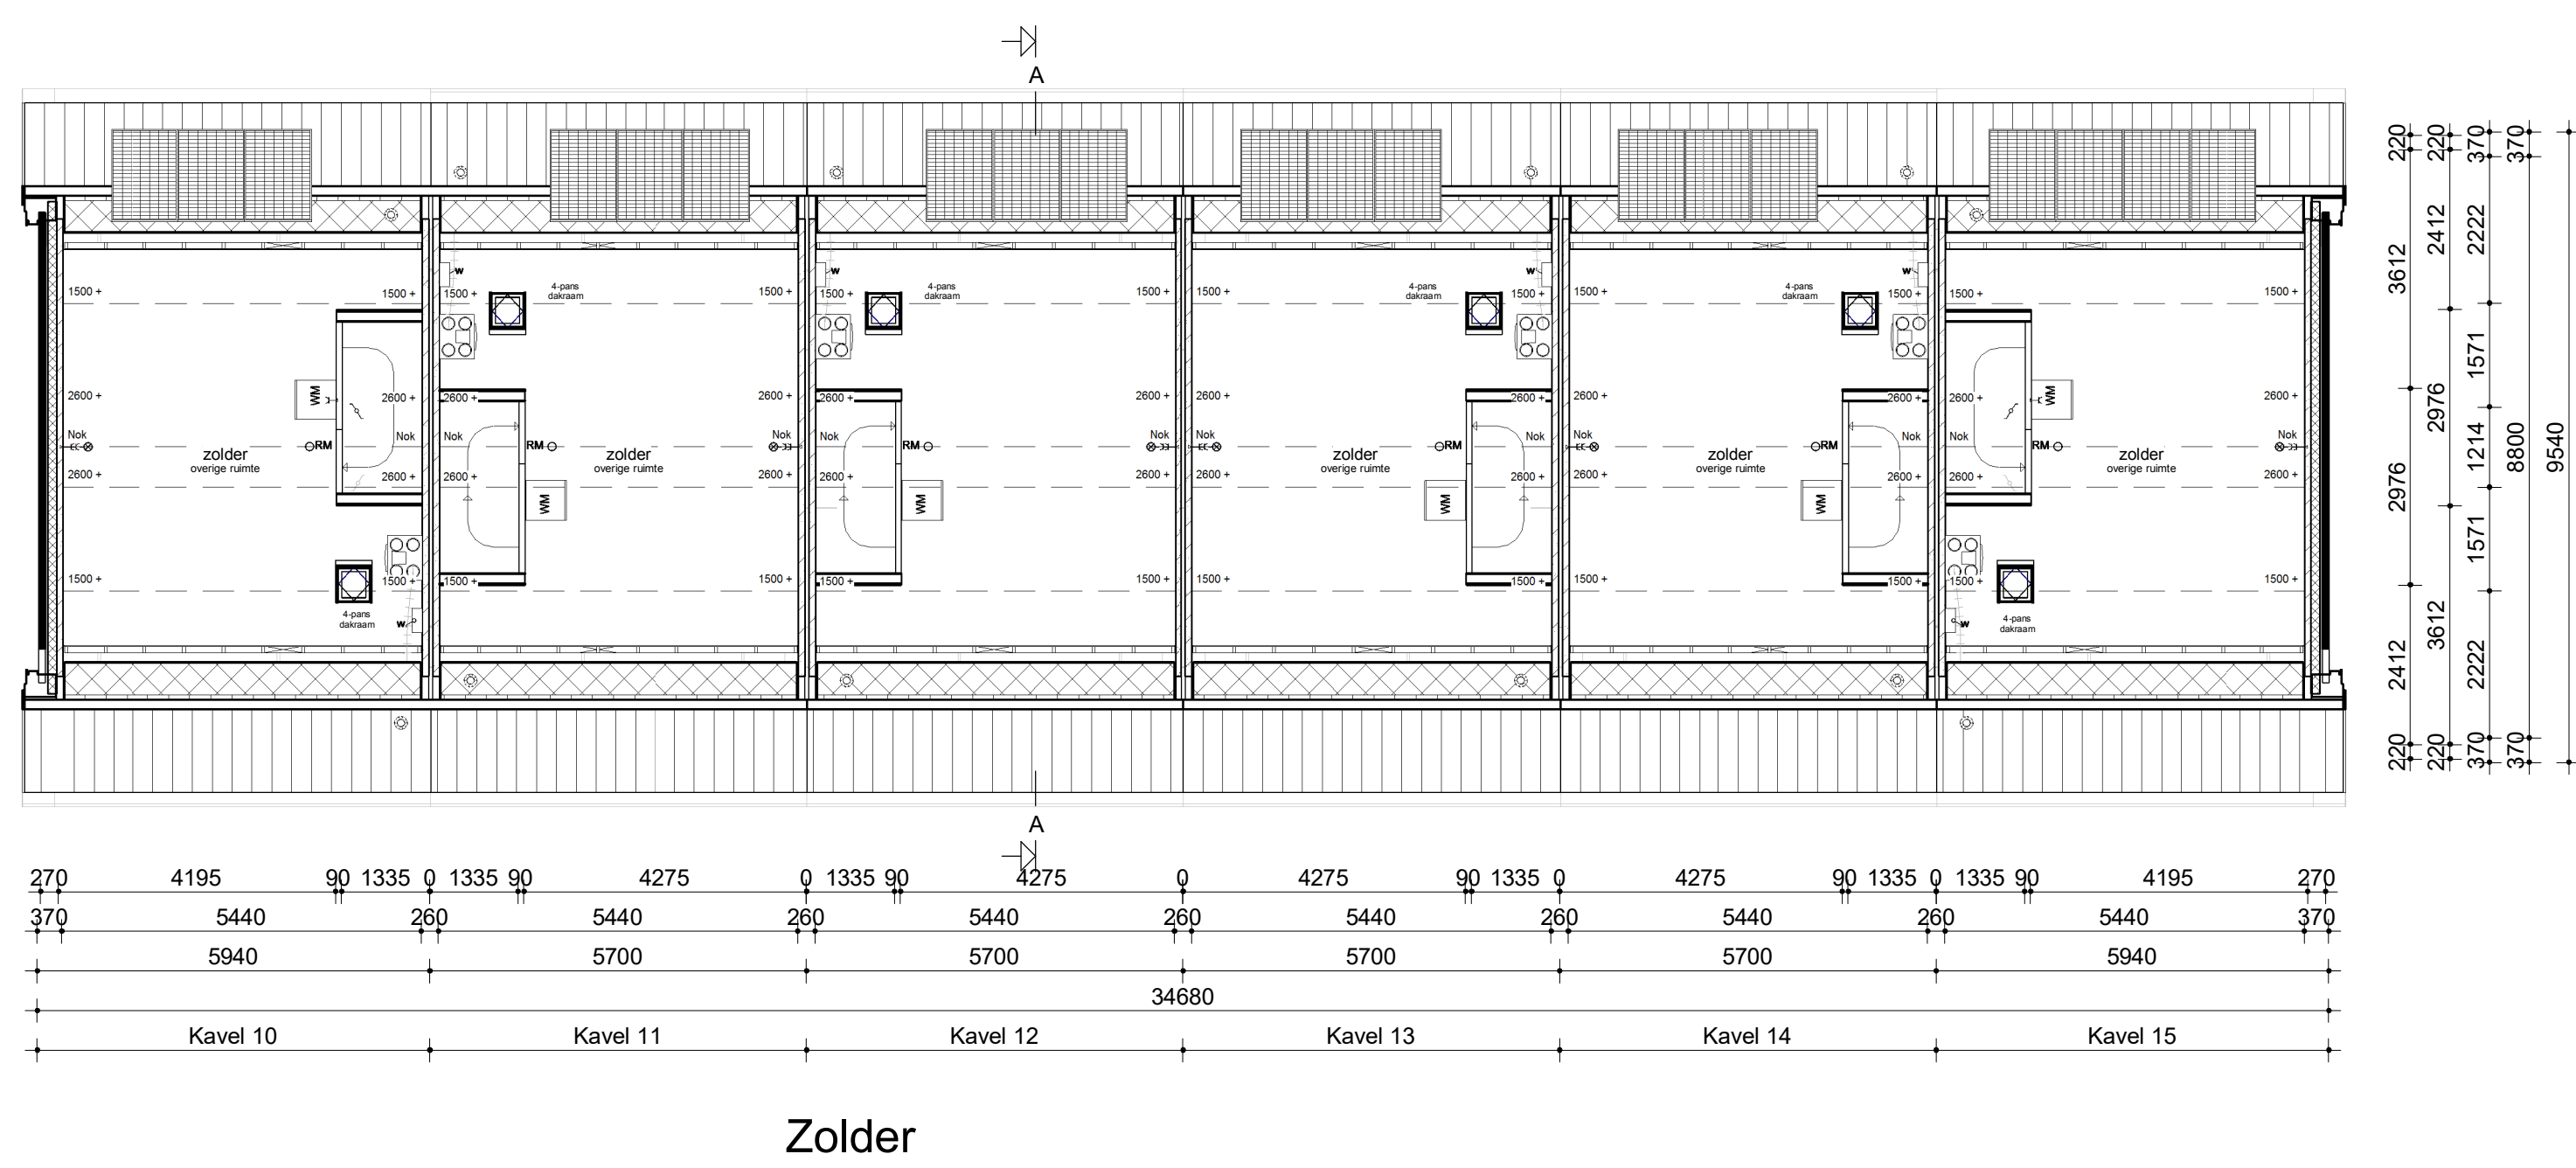
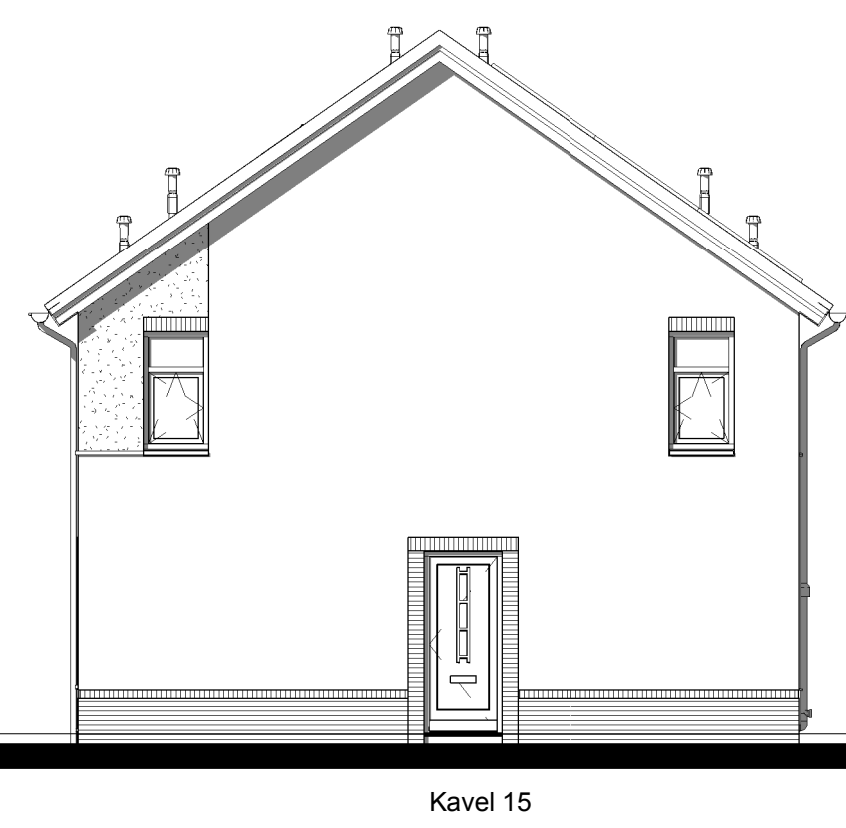
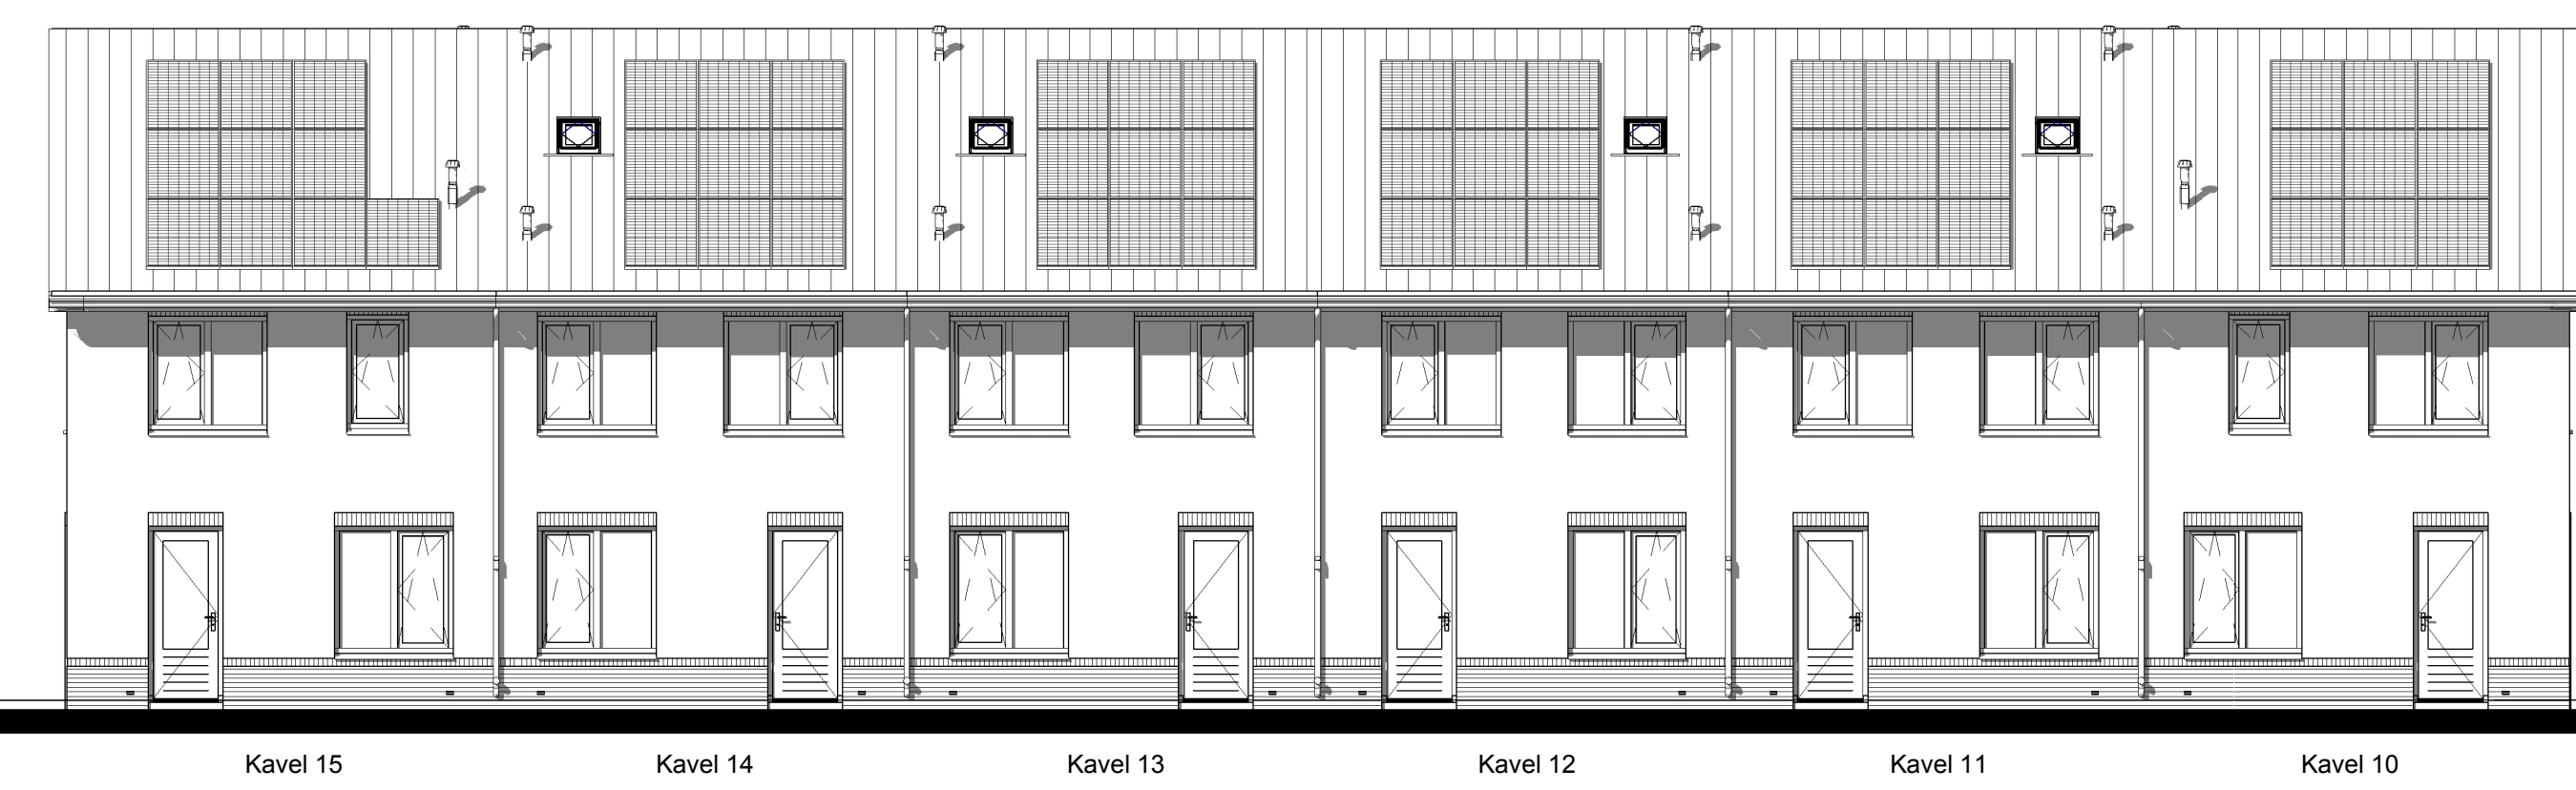
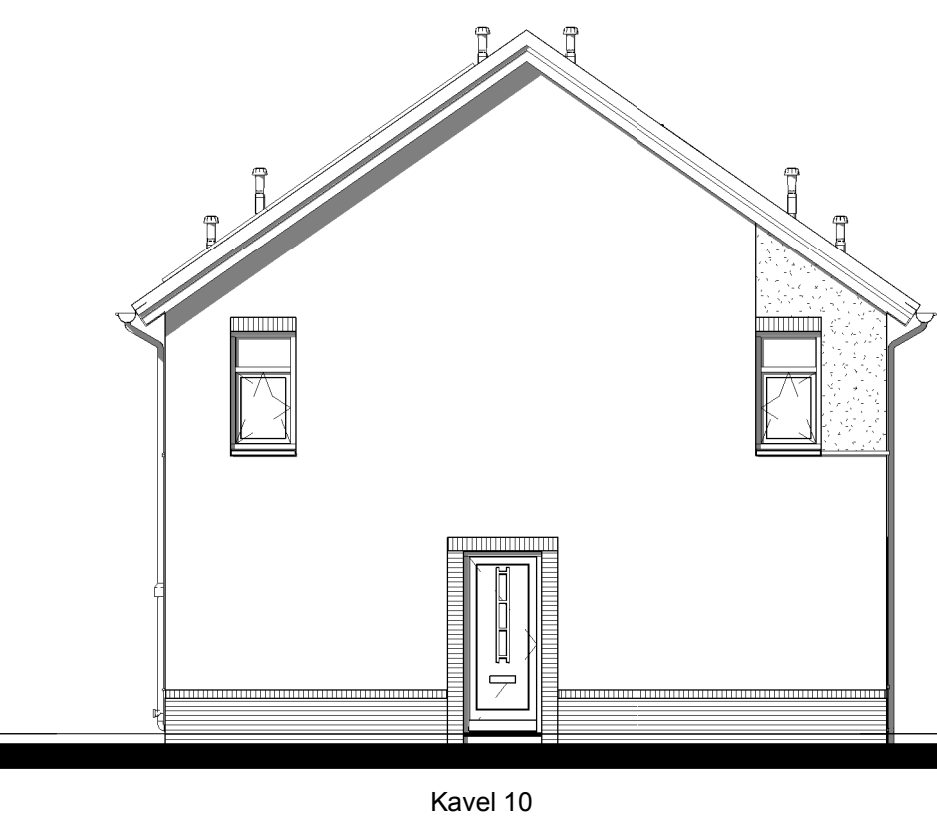
 
 
 
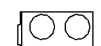


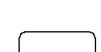

- | | |
|---|---|
|  | Metselwerk |
|  | Isolatie |
|  | Betonnen wand |
|  | Kalkzandsteen wand |
|  | Lichte scheidingswand |
|  | Dragend knieschot ind. afsteembaar paneel ipv knuis |
|  | Vloerverwarmingverdelers |
|  | WTW box |
|  | Warmtepomp |
|  | Omvormer t.b.v. PV-panelen |
|  | Meterkast |
|  | Knuipluk |
|  | Opstelplaats wasmachine |
|  | Radiator |

- | | |
|-------|---|
| ⌘ | Enkele schakelaar |
| ⌘ | Dubbele schakelaar |
| ⌘ | Wisselschakelaar |
| ⌘ | Standaard schakelaar t.b.v. ventilatiesysteem |
| ⌘ | Enkele wandcontactdoos met randroze |
| ⌘ | Dubbele wandcontactdoos geaard (boven elkaar) |
| ⌘ | Dubbele wandcontactdoos geaard (naast elkaar) |
| ⌘ | Piaflichtpunt |
| ⌘ | Wandlichtpunt |
| ⌘ RM | Roosmeider |
| ⌘ WTW | WTW retourventil |
| ⌘ MV | MV afvoerpunt |
| ⌘ | MV afvoerpunt wand |
| ⌘ WTW | WTW inblaasventil |
| ⌘ WTW | WTW retourventil wand |
| ⌘ TH | Thermostaat |
| ⌘ THL | Thermostaatbediend |
| ⌘ LL | Leze leiding |
| ⌘ Bel | Beldrukker |
| ⌘ CO2 | CO2 bedieningspaneel |
| ⌘ CAI | Aansluitpunt t.b.v. kabel |
| ⌘ | Buitenkraan zonder afvoerpunt |
| ⌘ HWA | Hemelwaterafvoer |