


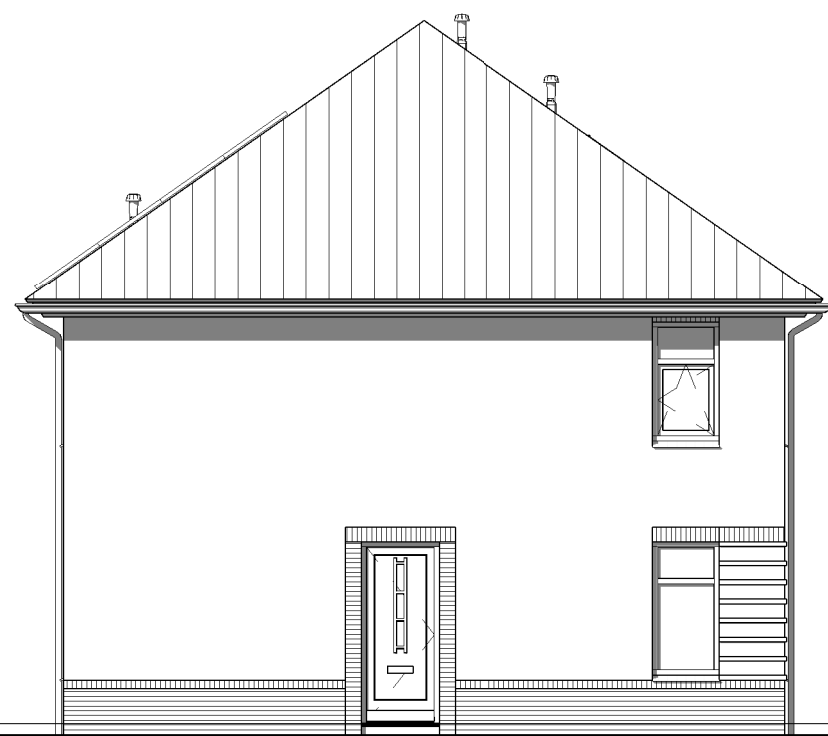


Kavel 18



kavel 18



Kavel 17

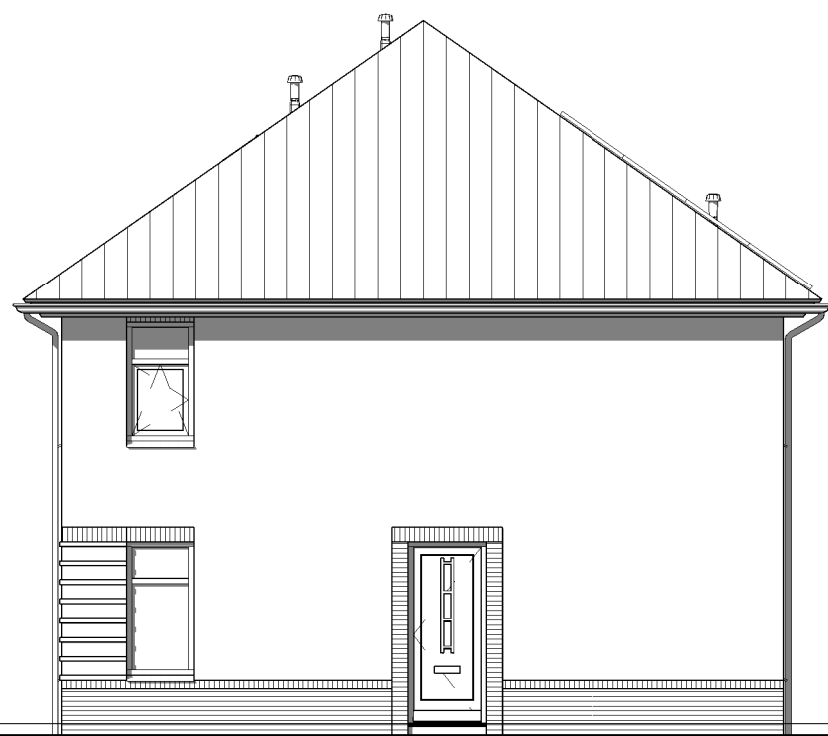


Kavel 17

Voorgevel


Achtergevel

Linker zijgevel


Rechter zijgevel

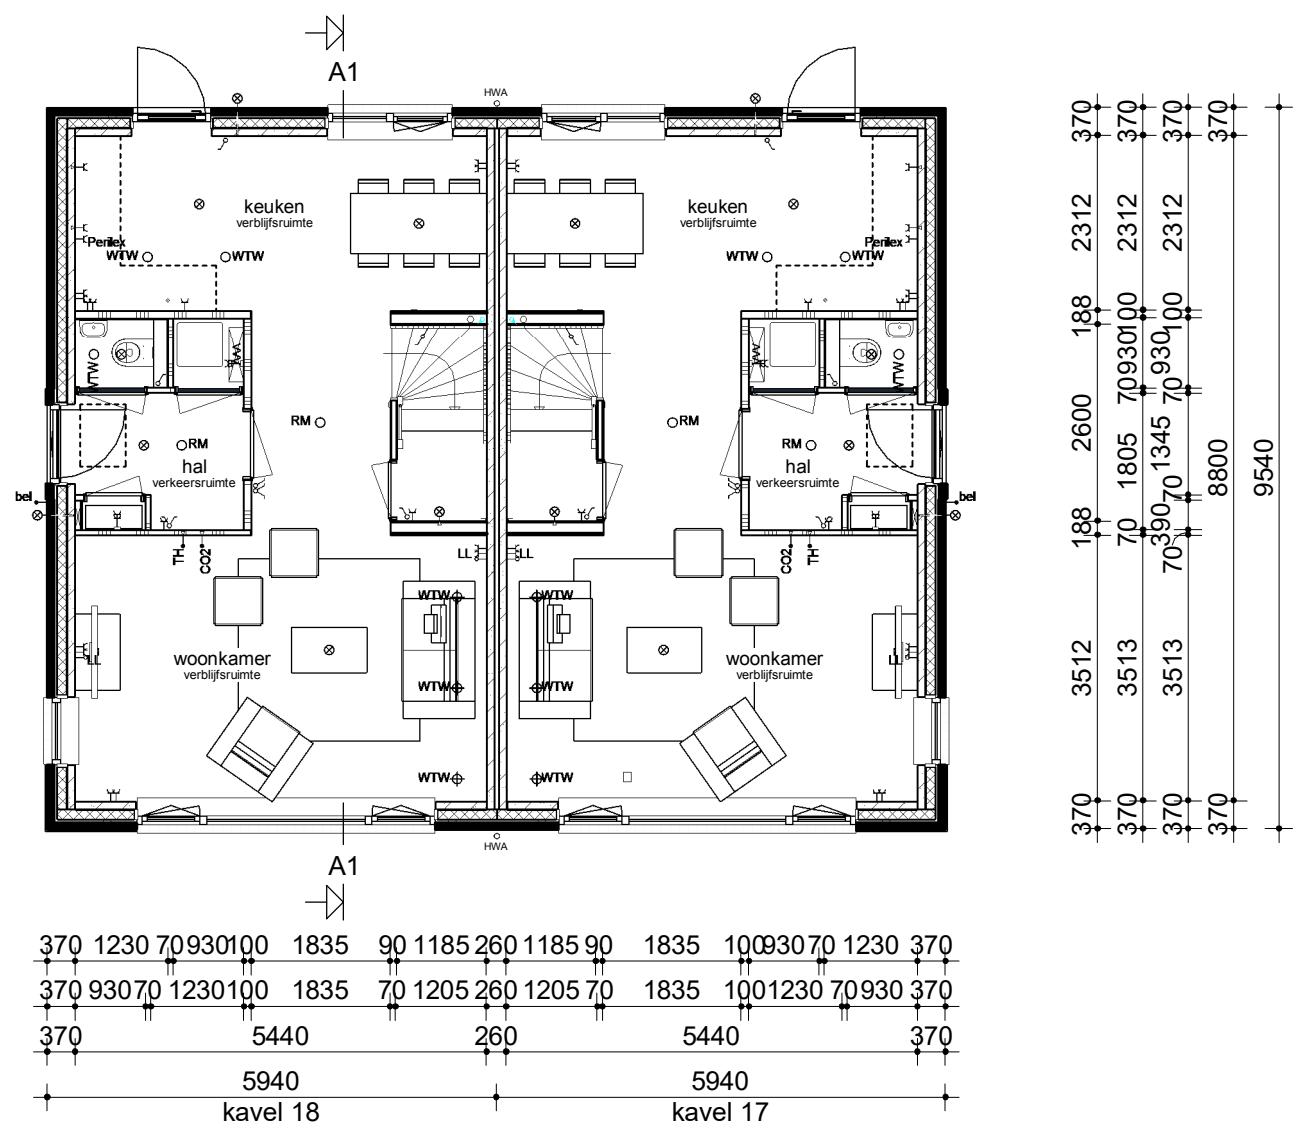


Begane grond

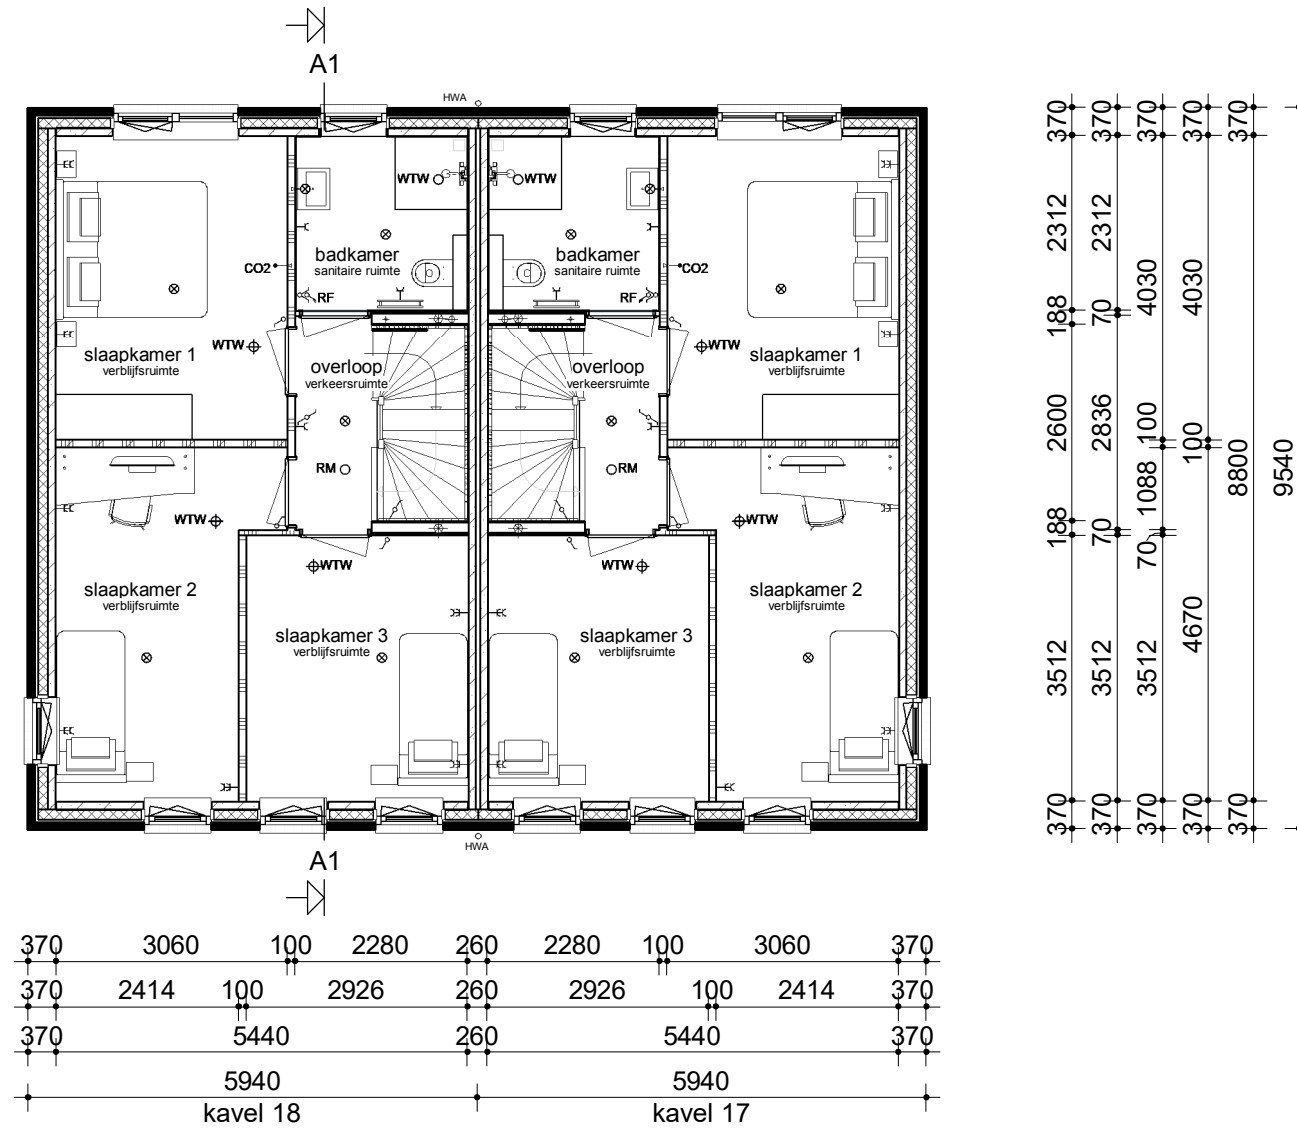

Verdieping

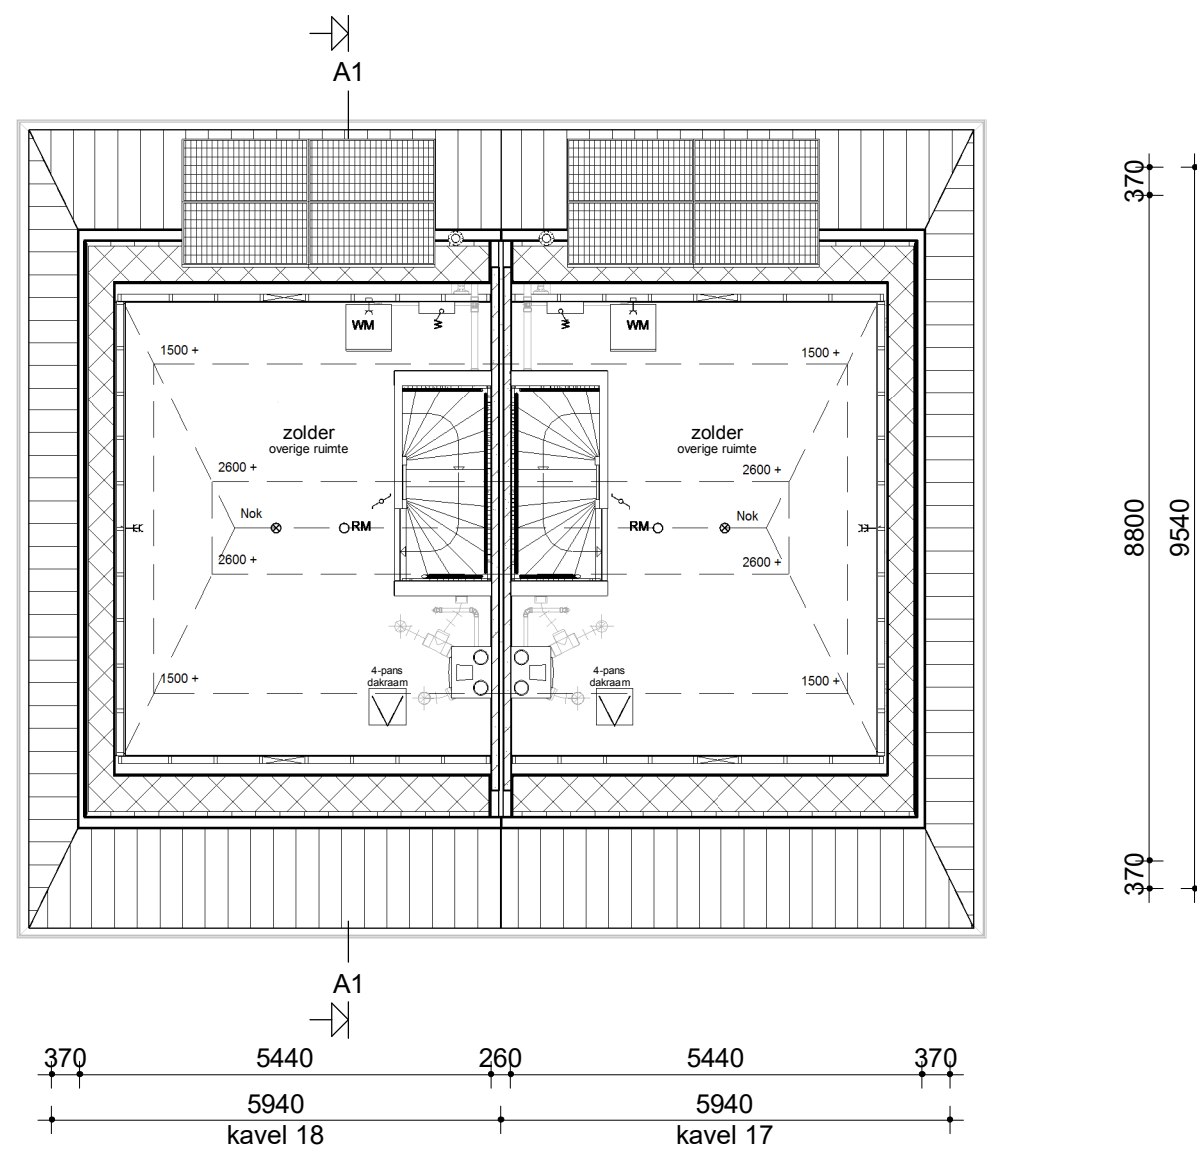

Zolder

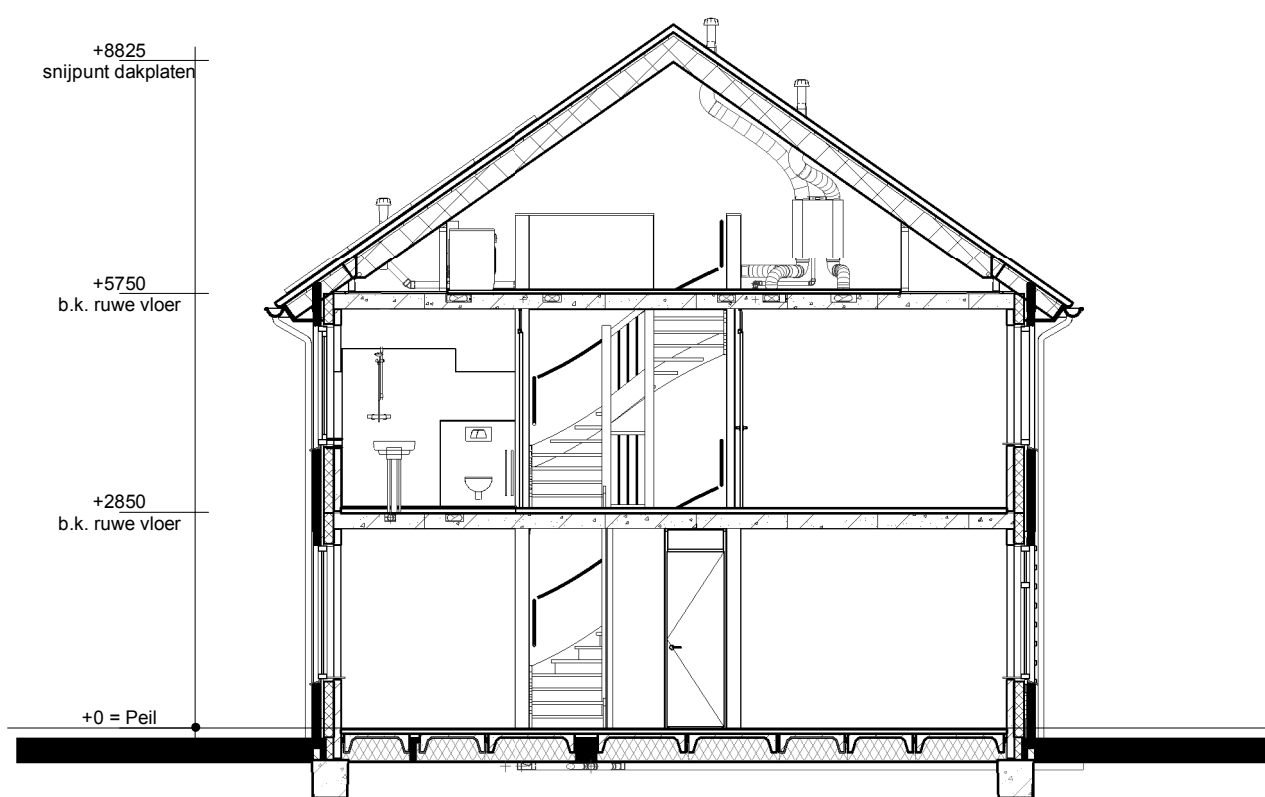

Doorsnede AA

Renvooi

- Metselwerk
- Isolatie
- Betonnen wand
- Kalkzandsteen wand
- Lichte scheidingwand
- Dragend knieschot incl. afneembaar paneel tpv kruis
- Vloerverwarmingsverdeler
- WTW box
- Warmtepomp
- Omvormer t.b.v. PV-panelen
- Meterkast
- Kruipluik
- Opstelplaats wasmachine
- Elektrische radiator
- Enkele schakelaar
- Dubbele schakelaar
- Wisselschakelaar
- Standen schakelaar t.b.v. ventilatiesysteem
- Enkele wandcontactdoos met randaarde
- Dubbele wandcontactdoos geaard (boven elkaar)
- Dubbele wandcontactdoos geaard (naast elkaar)
- Plafondlichtpunt
- Wandlichtpunt
- RM Rookmelder
- WTW retourventiel
- WTW inblaasventiel
- THW Thermostaatventiel wand
- LL Loze leiding
- Bel Beldrukker
- CO2 CO2 bedieningspaneel



opmerkingen/ gecontroleerd:	Wijz. : Gec. : d.d. : Omschrijving wijzigingen:
Bouwconcept:	project: 2/4 2 ^e 1 kap woningen type "Duinriet" in het plan "Zuidmaten Oost" te Den Ham
IDENTIS DOOR ROOSDOM TIJHUIS	opdrachtgever: Bouwbedrijf Roosdom Tijhuis BV
RoosdomTijhuis	onderdeel: Verkooptekening kavel 17-18
Bouwbedrijf Roosdom Tijhuis bv Jutestraat 8 Postbus 237 7460 AE RUSSEN TELEFOON 0548 51 80 24 TELEFAX 0548 12 03 35 E-MAIL info@roosdomtijhuis.nl WEBSITE www.roosdomtijhuis.nl	architect: B. Nijland M.Sc. schaal: 1:100
	datum: 09-03-2020 tek. nr.: V-01b werk nr.: 5353
	probleem: 3-3-2020 13:42:04