Kavel 132-130-128 Kavel 131-129-127

Voorgevel

Kavel 132-130-128

Linker zijgevel

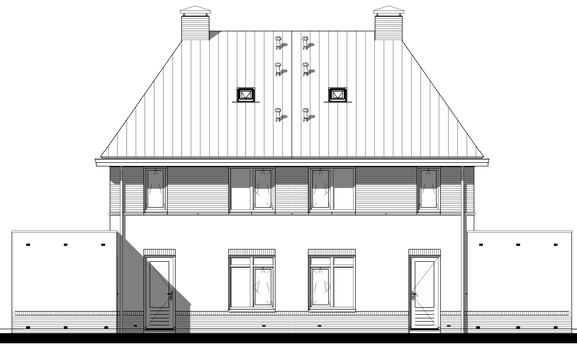

Kavel 131-129-127 Kavel 132-130-128

Achtergevel

Kavel 131-129-127

Rechter zijgevel

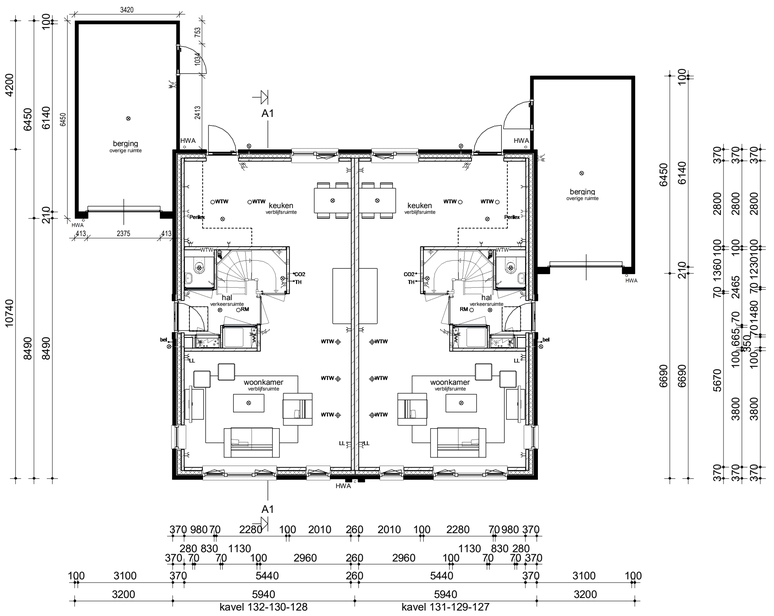

Begane grond

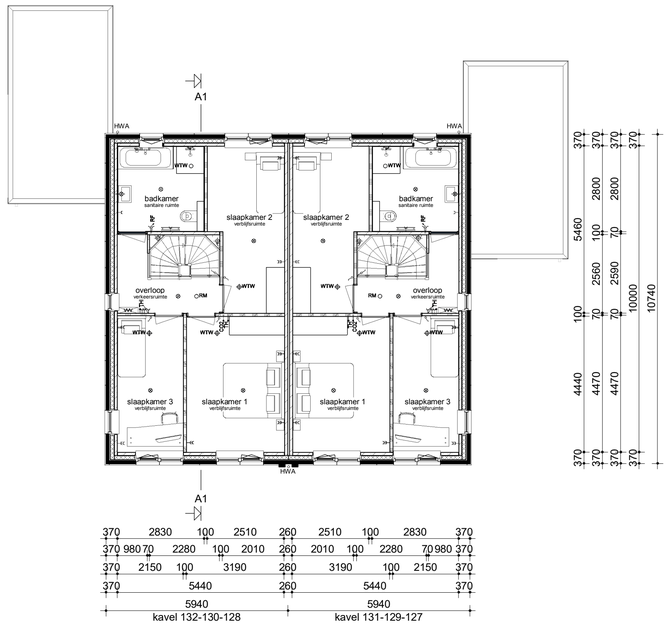

Verdieping

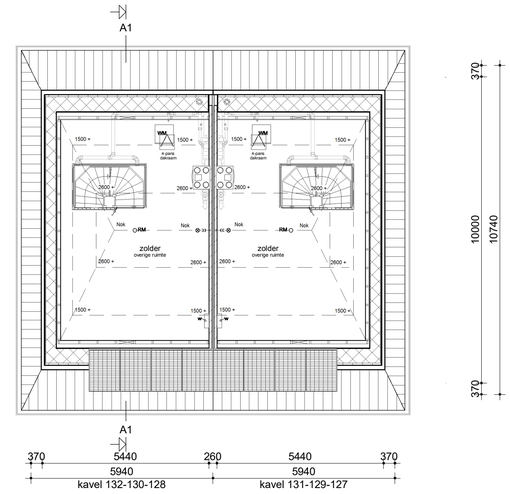

Zolder

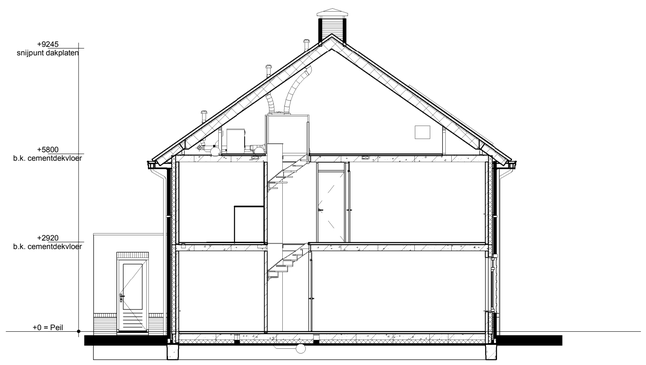

Doorsnede AA

Renvooi

- Metselwerk
- Isolatie
- Betonnen wand
- Kalkzandsteen wand
- Lichte scheidingswand
- Dragend knieschot incl. afneembaar paneel tpv kruis
- Vloerverwarmingsverdeler
- WTW box
- Warmtepomp
- Meterkast
- Kruipluik
- WM Opstelplaats wasmachine
- Elektrische radiator (badkamer)
- Enkele schakelaar
- Dubbele schakelaar
- Wisselschakelaar
- Standen schakelaar t.b.v. ventilatiesysteem
- Enkele wandcontactdoos met randaarde
- Dubbele wandcontactdoos geaard (boven elkaar)
- Dubbele wandcontactdoos geaard (naast elkaar)
- Plafondlichtpunt
- Wandlichtpunt
- RM Rookmelder
- WTW WTW retourventiel
- WTW WTW inblaasventiel
- WTW WTW retourventiel wand
- TH Thermostaat
- THL Thermostaatleiding
- LL Loze leiding
- Bel Beldrukker
- CO2 CO2 bedieningspaneel
- Buitenkraan zonder afvoerput
- HWA Hemelwaterafvoer

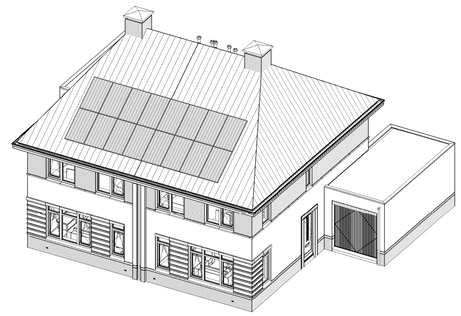

opmerkingen/
gecontroleerd:

Wijz.:	Gat:	d.d.:	Omschrijving wijzigingen:

Bouwconcept:

IDENTIS DOOR ROOSDOM TIJHUIS

project:
6 2^1 kap type "Belvedere"
In het plan "De Liesen" te Holten

opdrachtgever:
Bouwbedrijf Roosdom Tijhuis B.V.

onderdeel:
Verkooptekening kavel 132-127

RoosdomTijhuis

Bouwbedrijf Roosdom Tijhuis bv
Jutestraat 8
Postbus 237 7460 AE RUSSEN
TELEFOON 0548 51 80 24
TELEFAX 0548 52 03 35
E-MAIL info~roosdomtijhuis.nl
WEBSITE www.roosdomtijhuis.nl

architect: B. Nijland M.Sc.

schaal: 1:100

datum: 16-06-2020

tek. nr.: V-01b

werk nr: 5294

plotdatum: 23-6-2020 09:19:42

tekening: E:\Werke\4294\0294 BVO_REVIT\0294B_kavel 132-127_koop.rvt

Format: A1 841x594 mm

Autodesk Revit 2017