




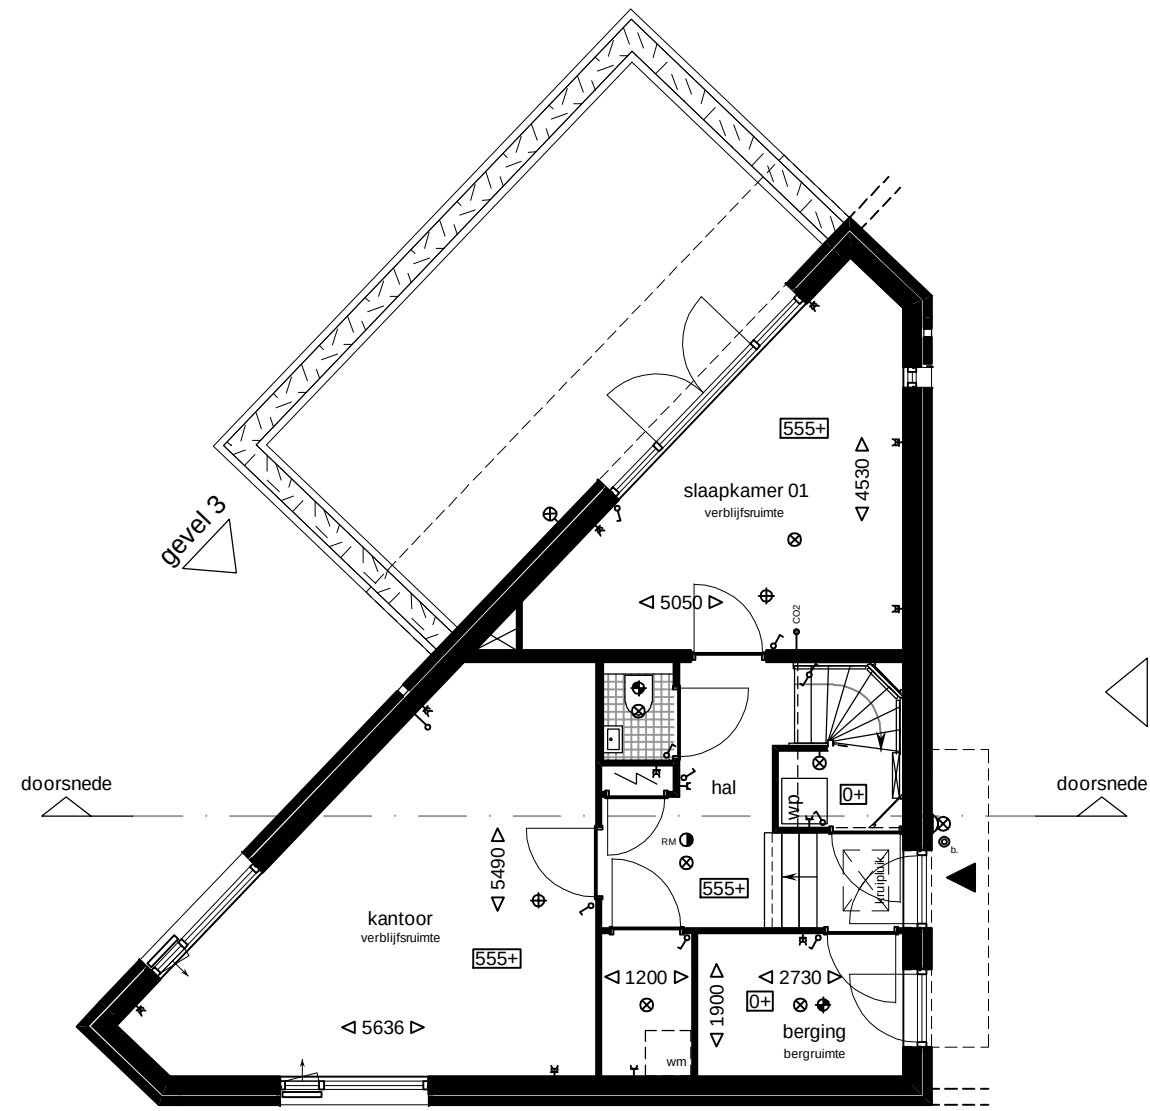


begane grond

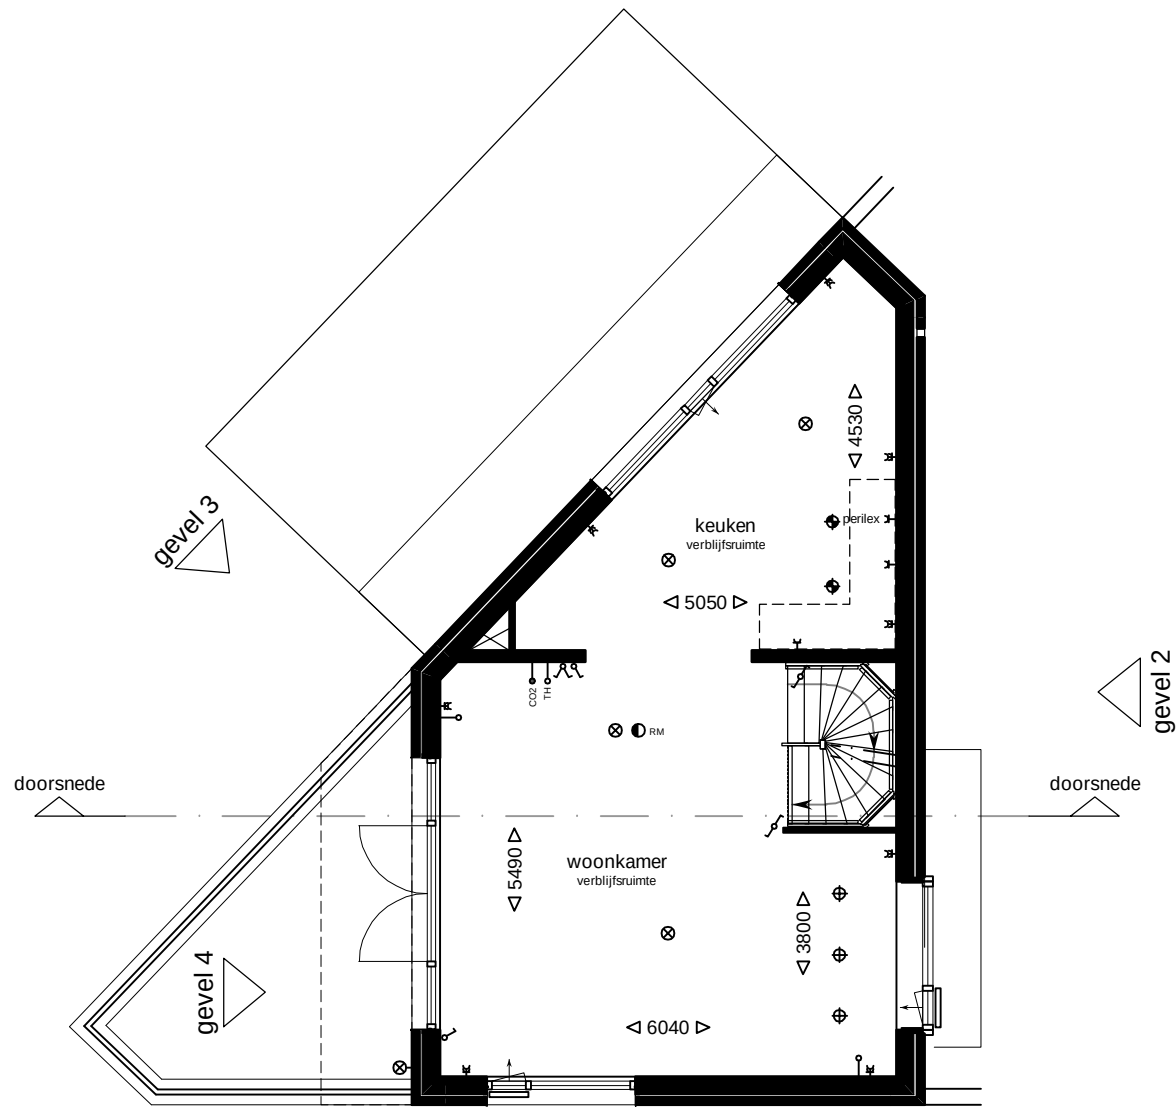

1e verdieping

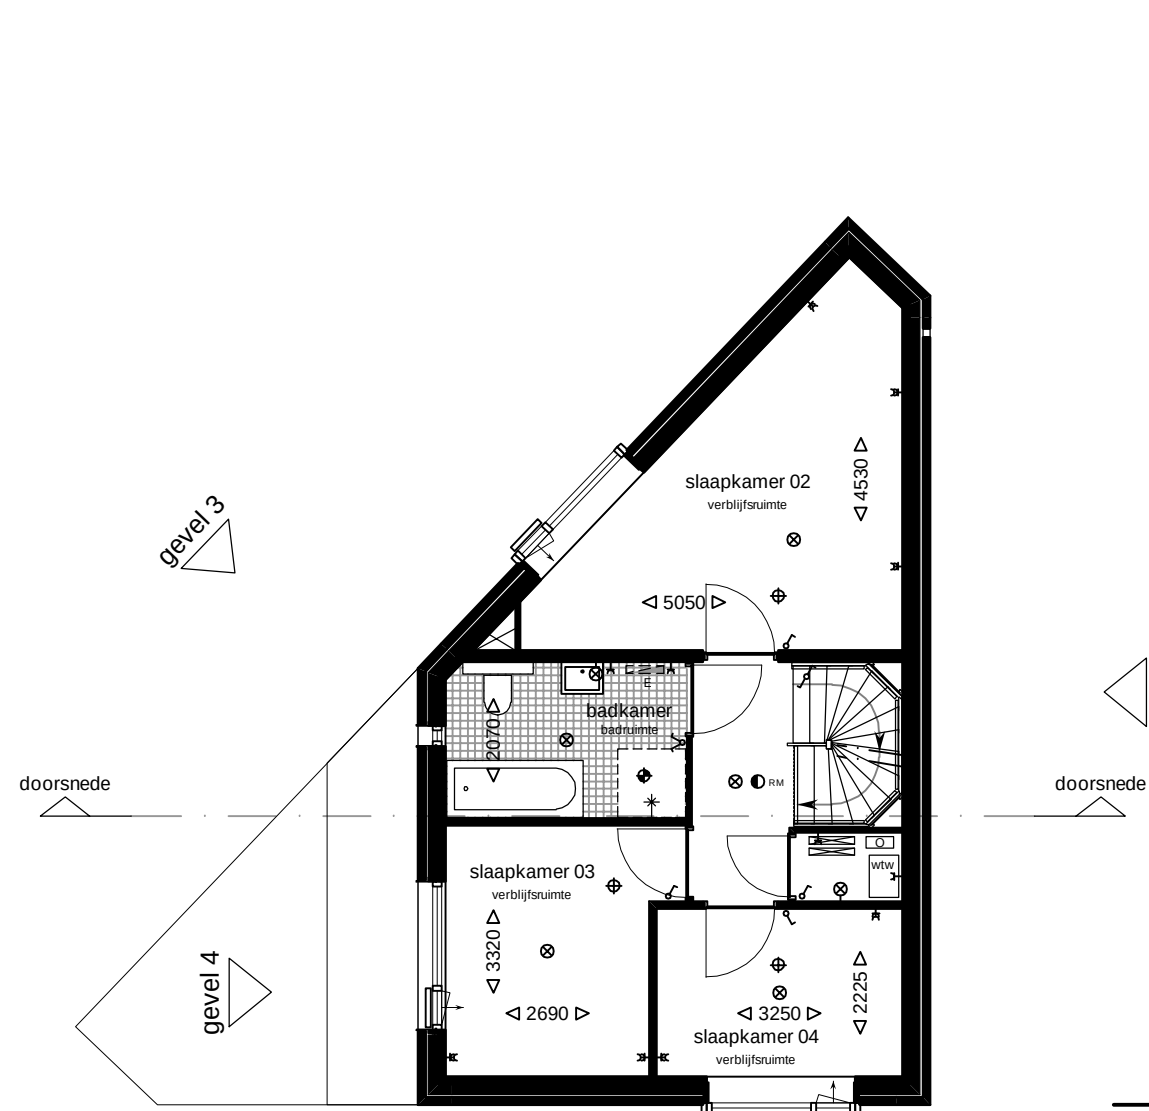


2e verdieping

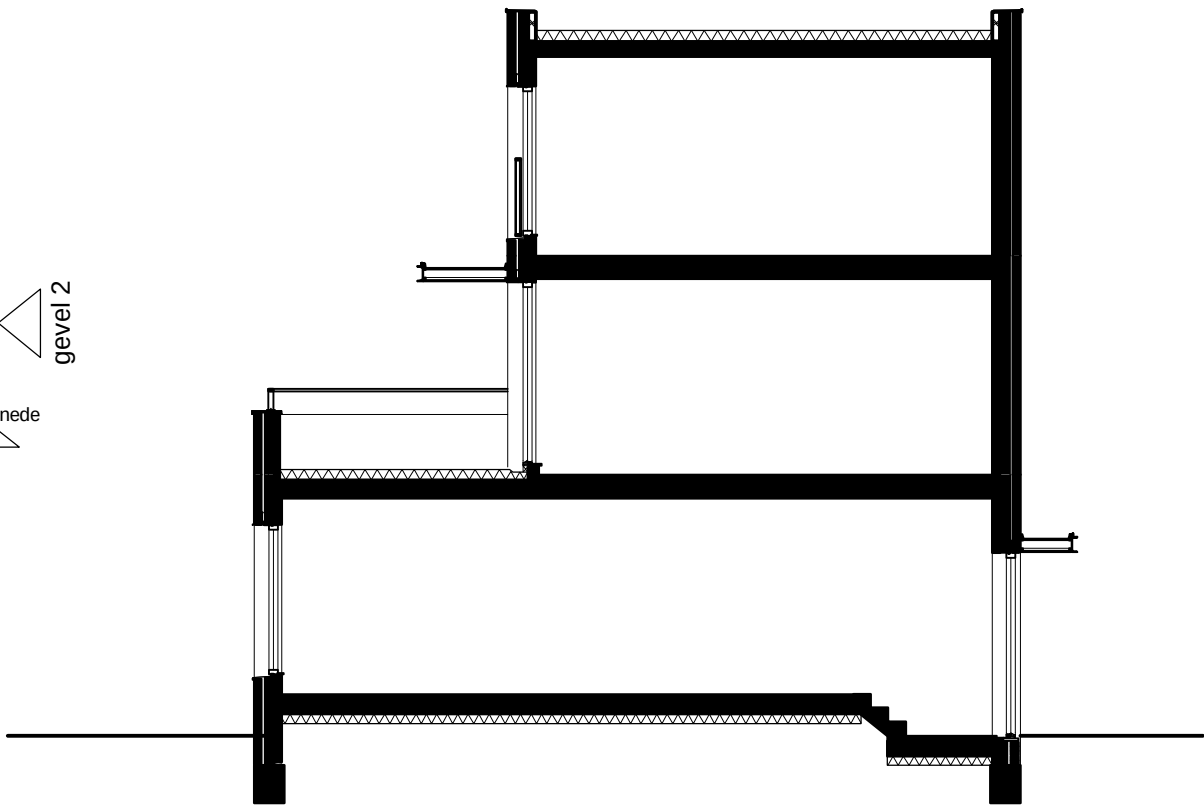

doorsnede



gevel 1

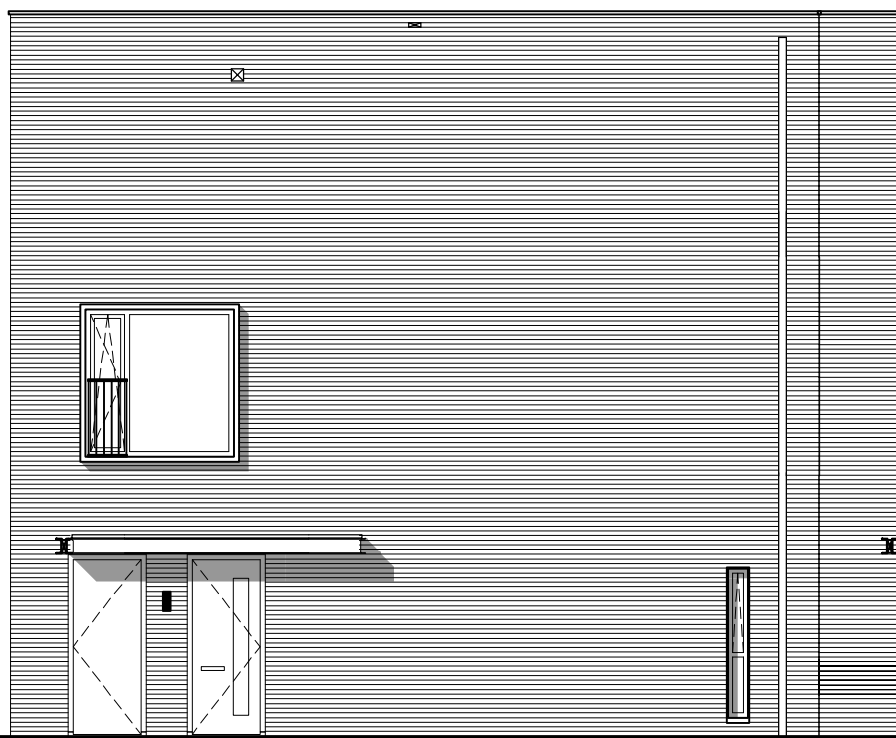

gevel 2



gevel 3



gevel 4

RENVOOI


- enkele schakelaar
- dubbele schakelaar
- wissel schakelaar
- standen schakelaar t.b.v. ventilatiesysteem
- verdelers vloerverwarming

- enkele wandcontactdoos met randaarde
- dubbele wandcontactdoos met randaarde
- plafondlichtpunt
- wandlichtpunt
- wandlichtpunt met armatuur

- rookmelder
- WTW retourventiel
- WTW inblaasventiel
- beldrukker
- elektrische radiator

- thermostaat
- loze leiding
- bedrade leiding t.v.b. kabel
- bedrade leiding t.v.b. telefoon
- bedrade leiding t.v.b. CO2 regeling

woning 3
- kavel 7.

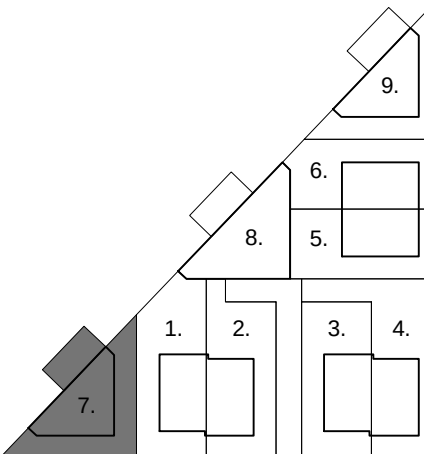

Project
De Driehoek, Rotterdam
5560
Opdrachtgever
De Driehoek, Rotterdam

Onderwerp
kavel 7

Datum
23-09-20

Schaal
1:100

Tekening

VK203