


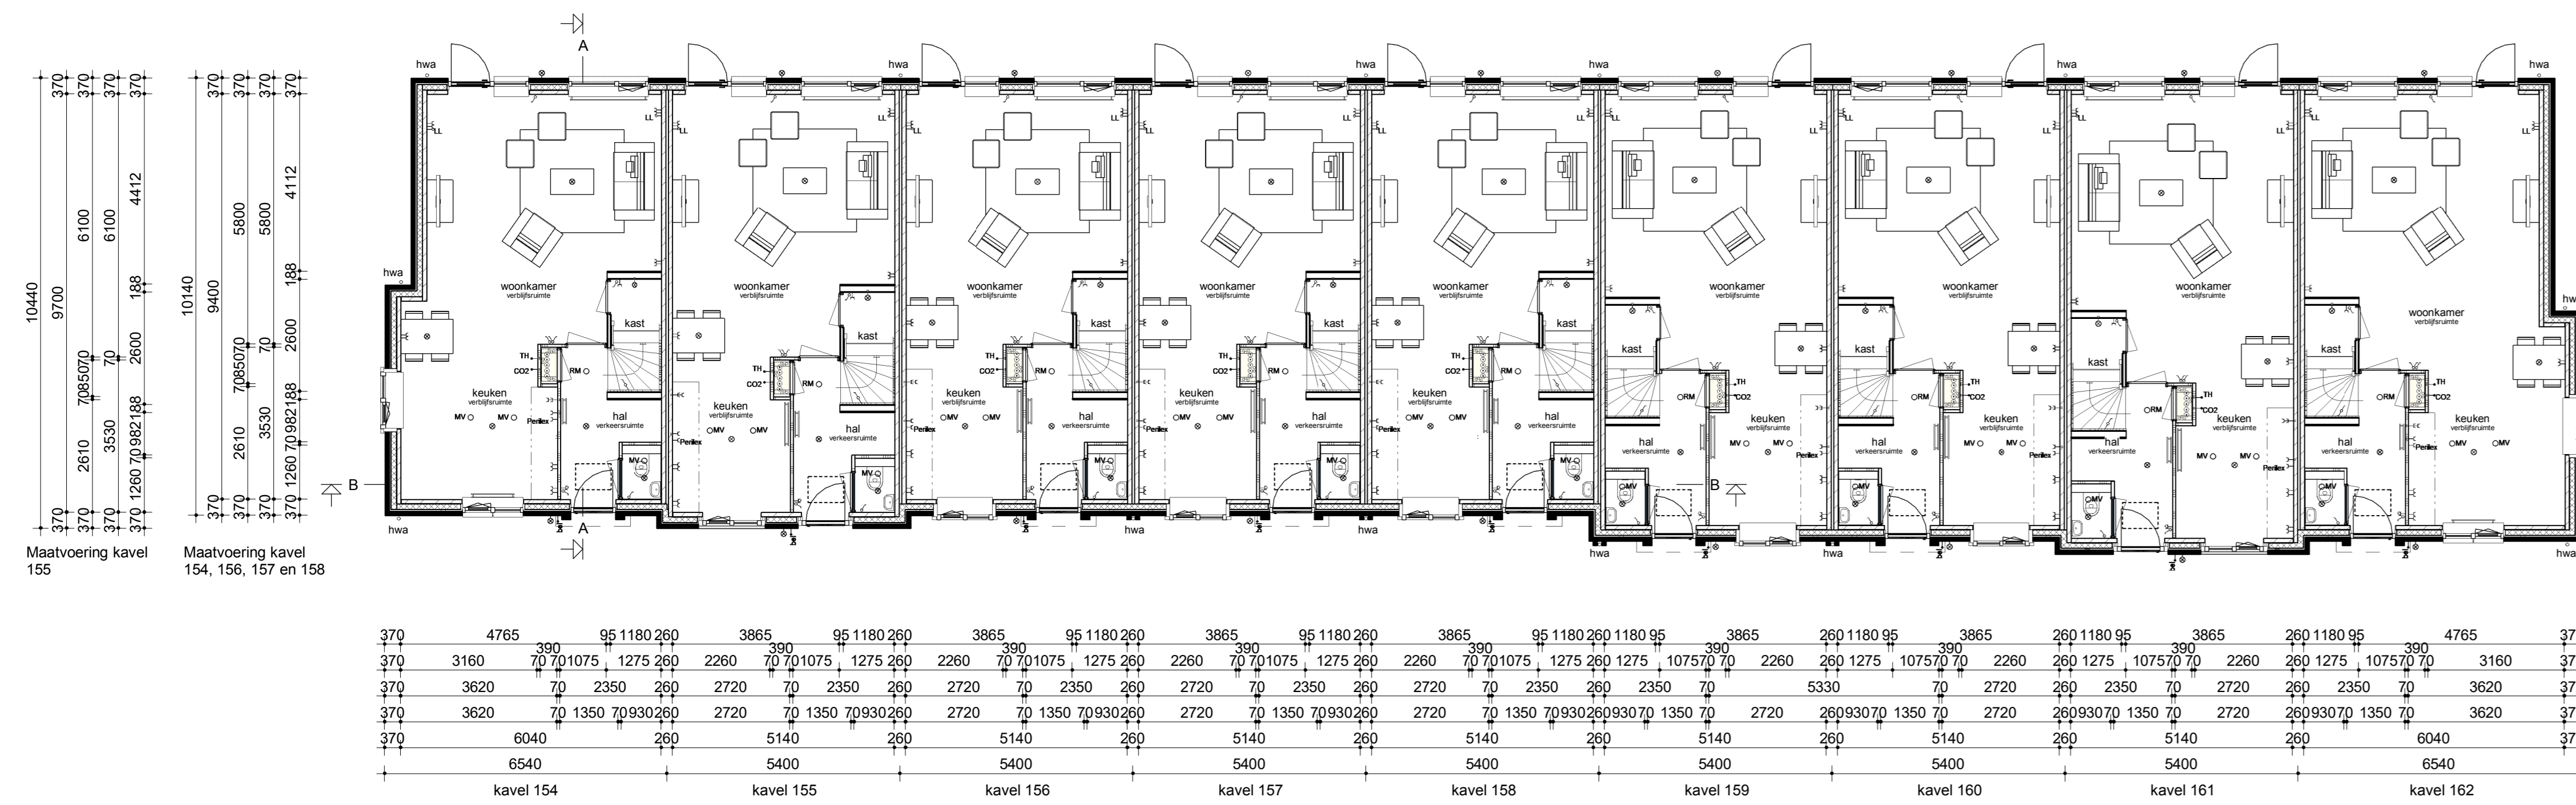



Vorgevel



Achtergevel




Doorsnede BB

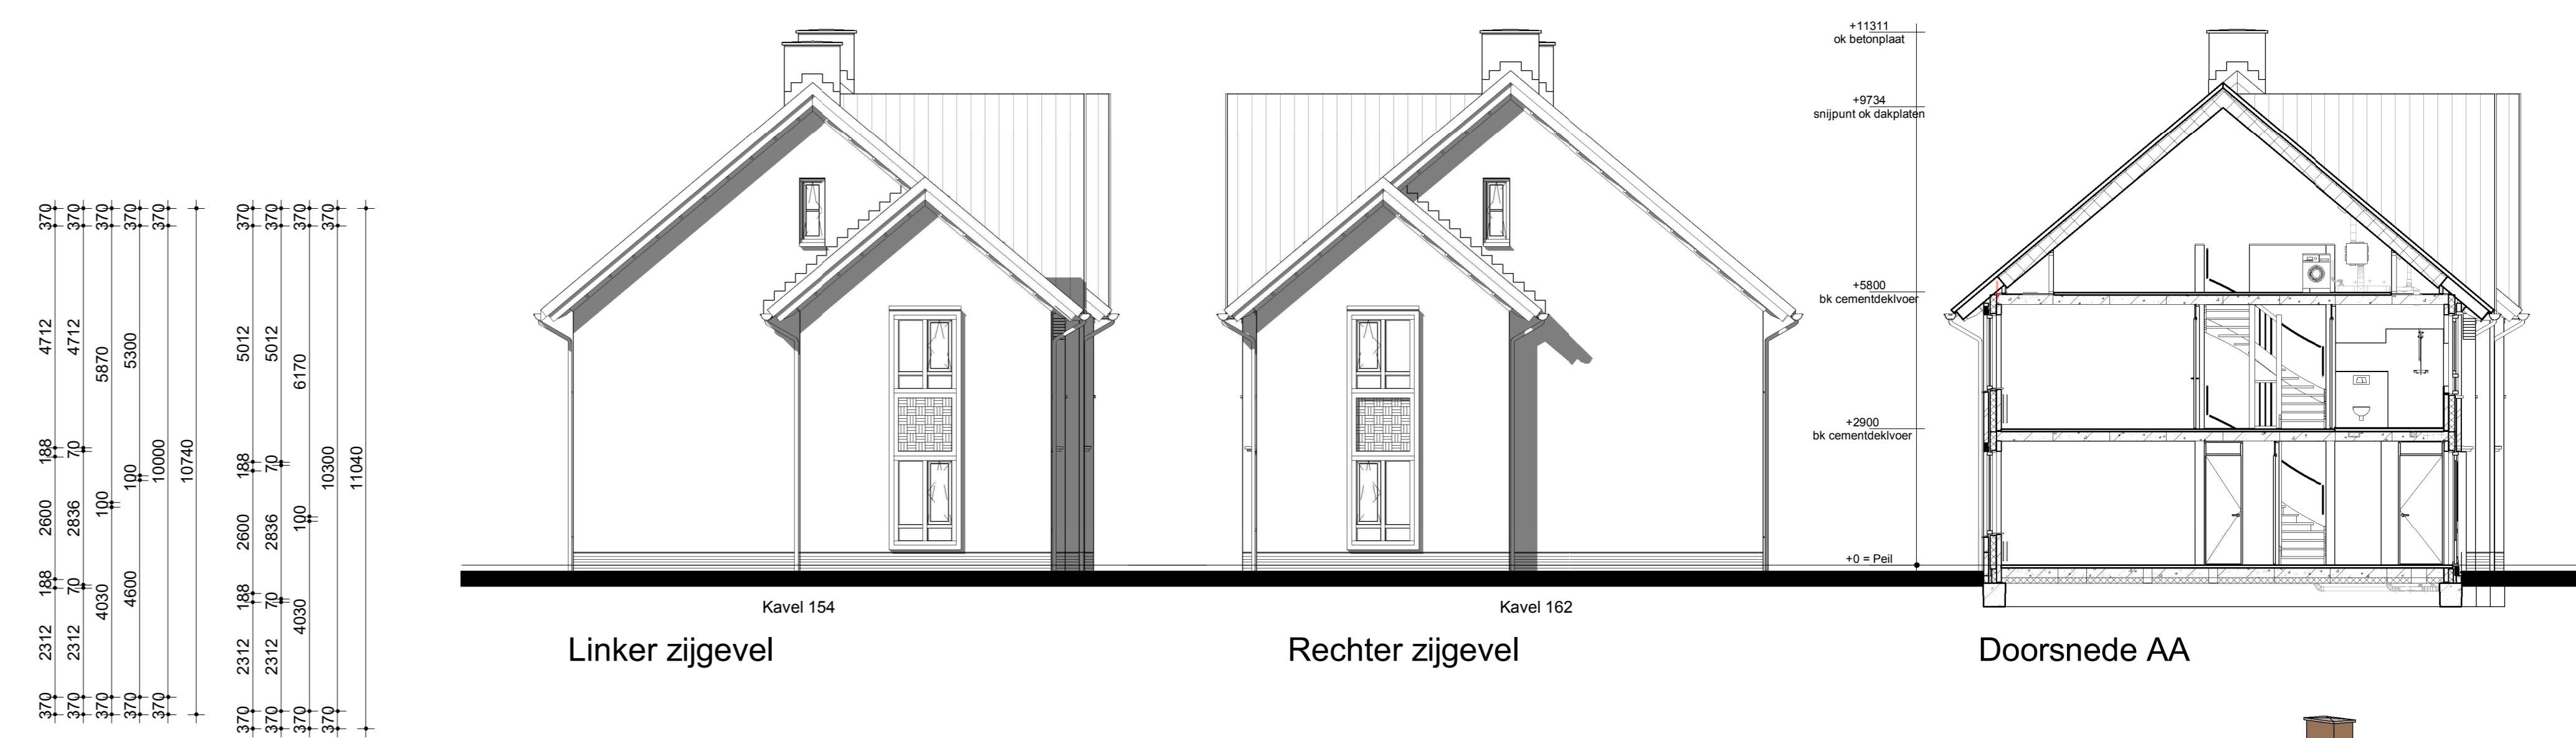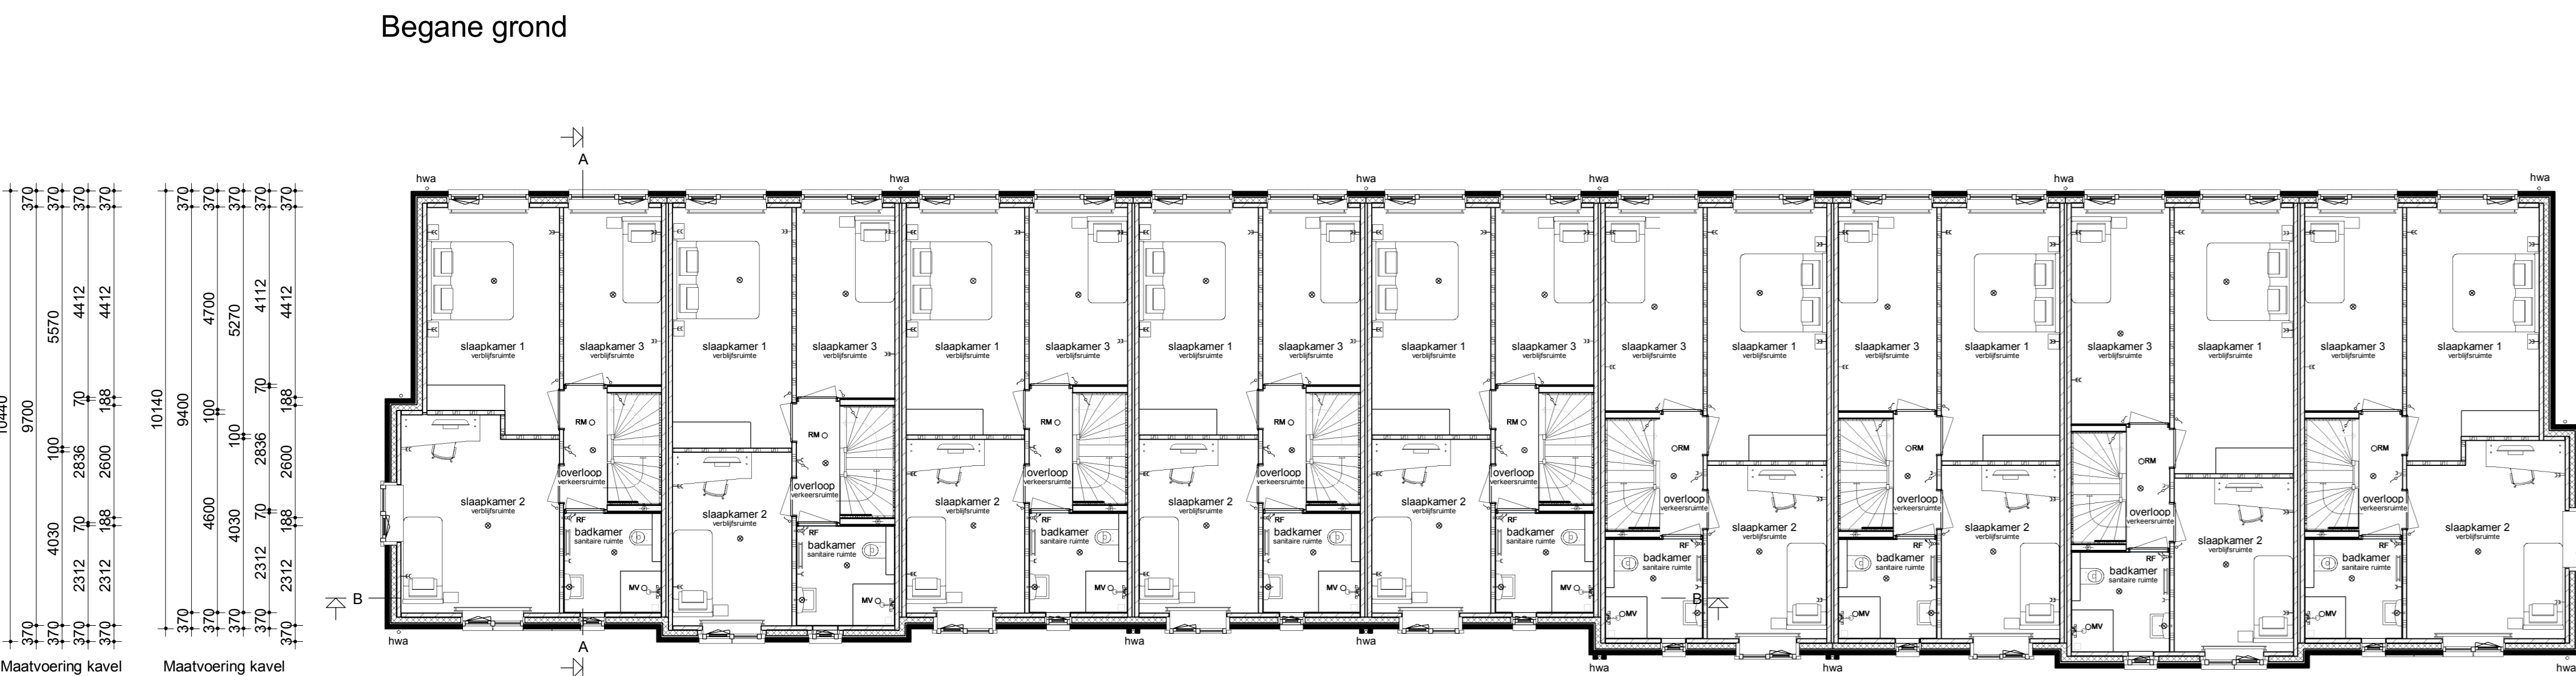

Linker zijgevel

Rechter zijgevel

Doorsnede AA

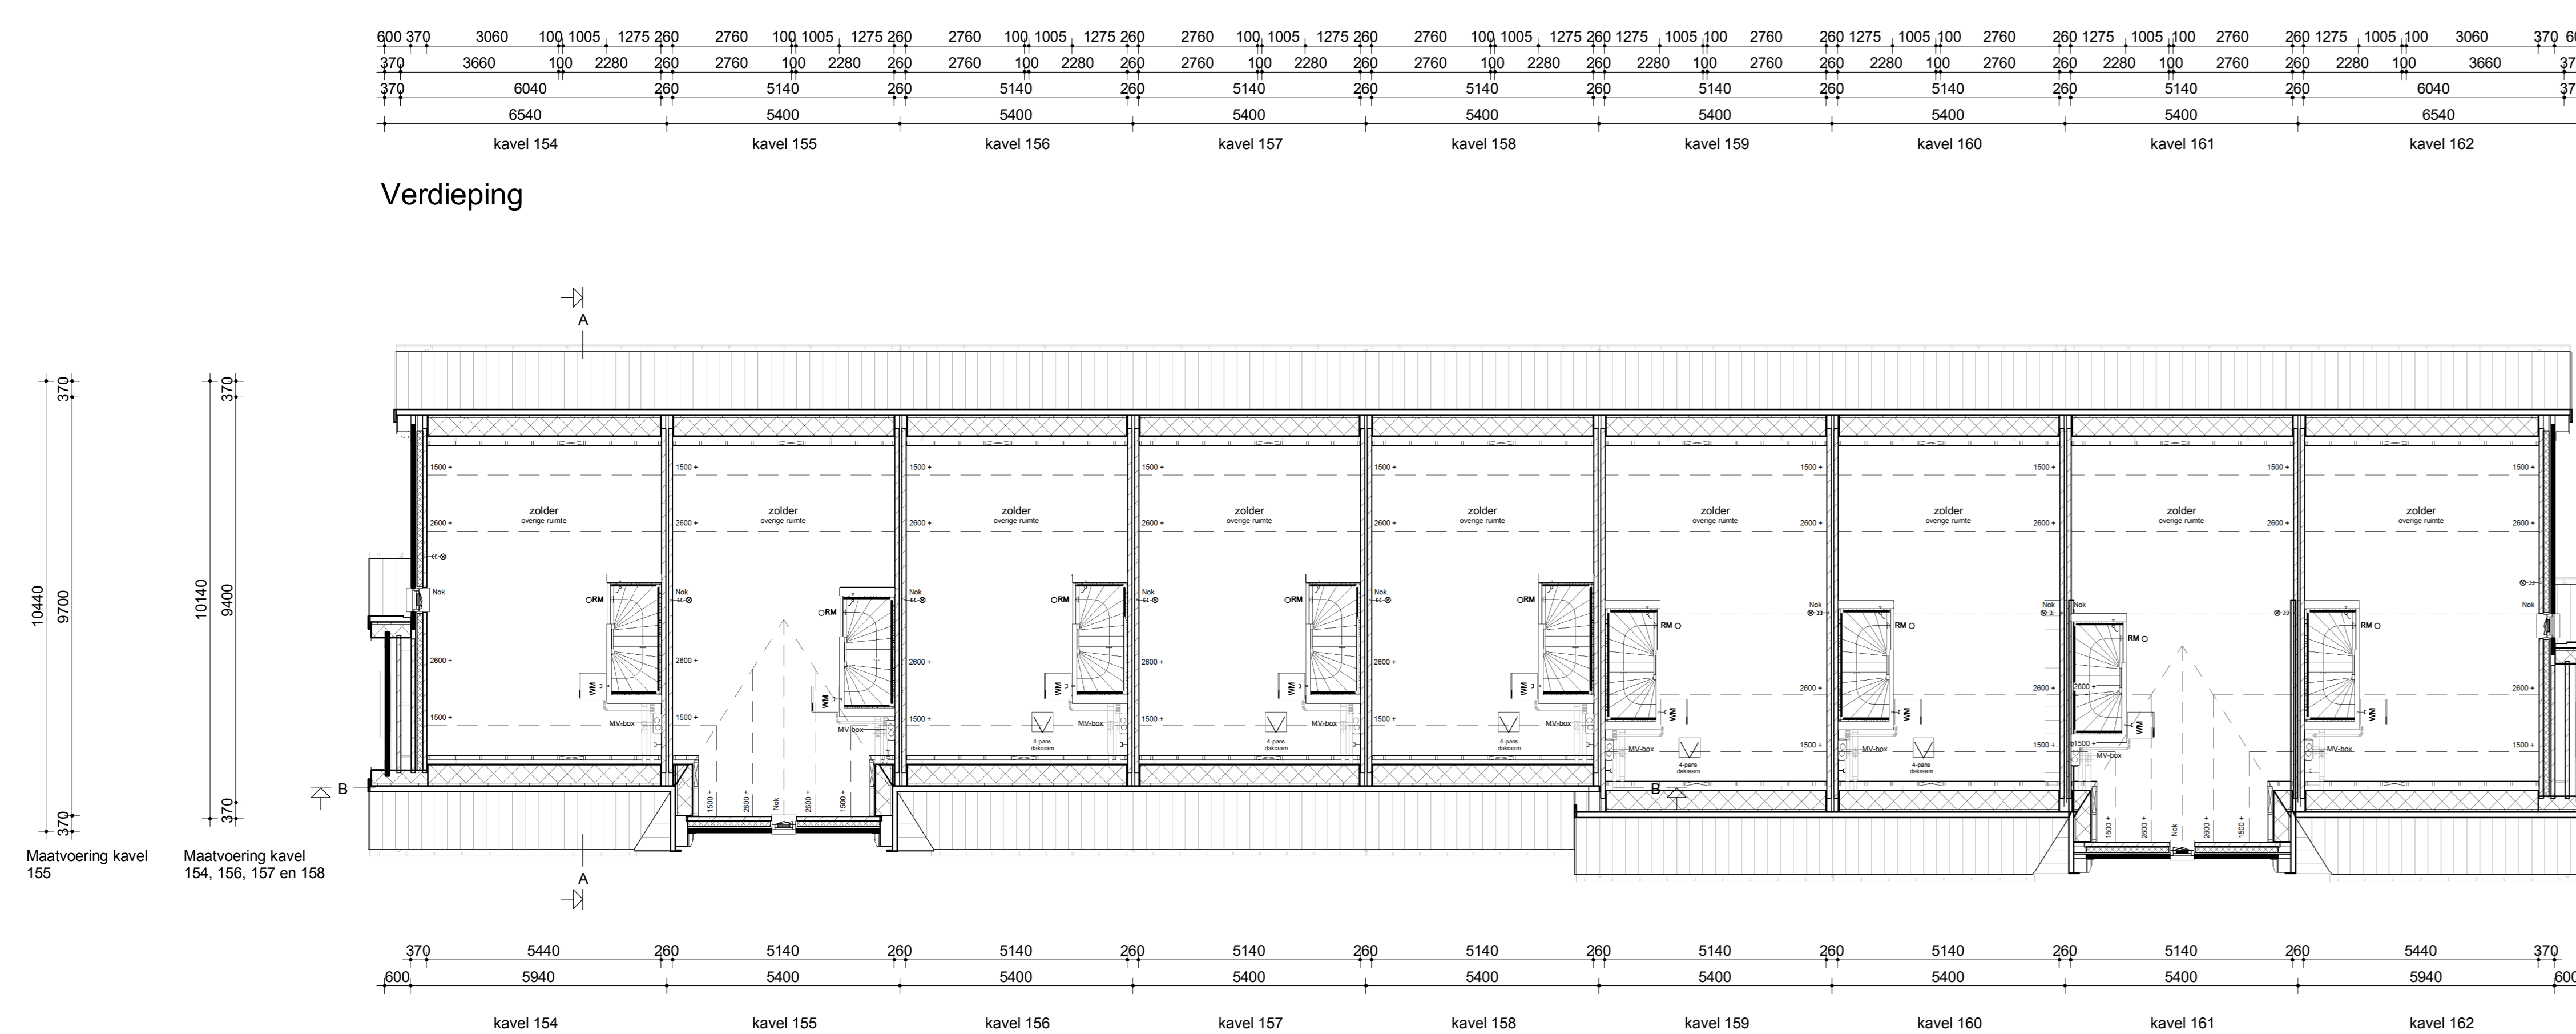

Zolder



Renvooi

- Metselwerk
- Isolatie
- Betonnen wand
- Lichte scheidingwand
- Dragend kieschot incl. afneembaar paneel ipv kruis
- ◻ MV box
- Meterkast
- Knippluik
- ◻ WM
- Radiator
- ↗ Enkele schakelaar
- ↘ Dubbele schakelaar
- ↖ Wisselschakelaar
- ↗ Standen schakelaar t.b.v. ventilatiesysteem
- ↘ Enkele wandcontactdoos met randleide
- ↖ Dubbele wandcontactdoos gaard (boven elkaar)
- ↗ Dubbele wandcontactdoos gaard (naast elkaar)
- ◻ Wandlichtpunt
- ◻ Plafondlichtpunt
- ◻ Rookmelder
- ◻ MV afvoerpunt
- ◻ MV afvoerpunt wand
- ◻ TH Thermostaat
- ◻ LL Loze leiding
- ◻ Bel Belddrukker
- ◻ CO2 CO2 bedieningspaneel
- ◻ CAI Aansluitpunt t.b.v. kabel
- ◻ HWA Hemeelwaterafvoer

IDENTIS DOOR ROOSDOM TIJHUIS
RoosdomTijhuis
 9/22 woningen type "Zinrijck" In het plan "Wilgenvliet" te Arnhem
 Verkooptekening kavel 154-162
 Martijn Eberberink
 08-07-2021
 V-01a
 1:100
 5763