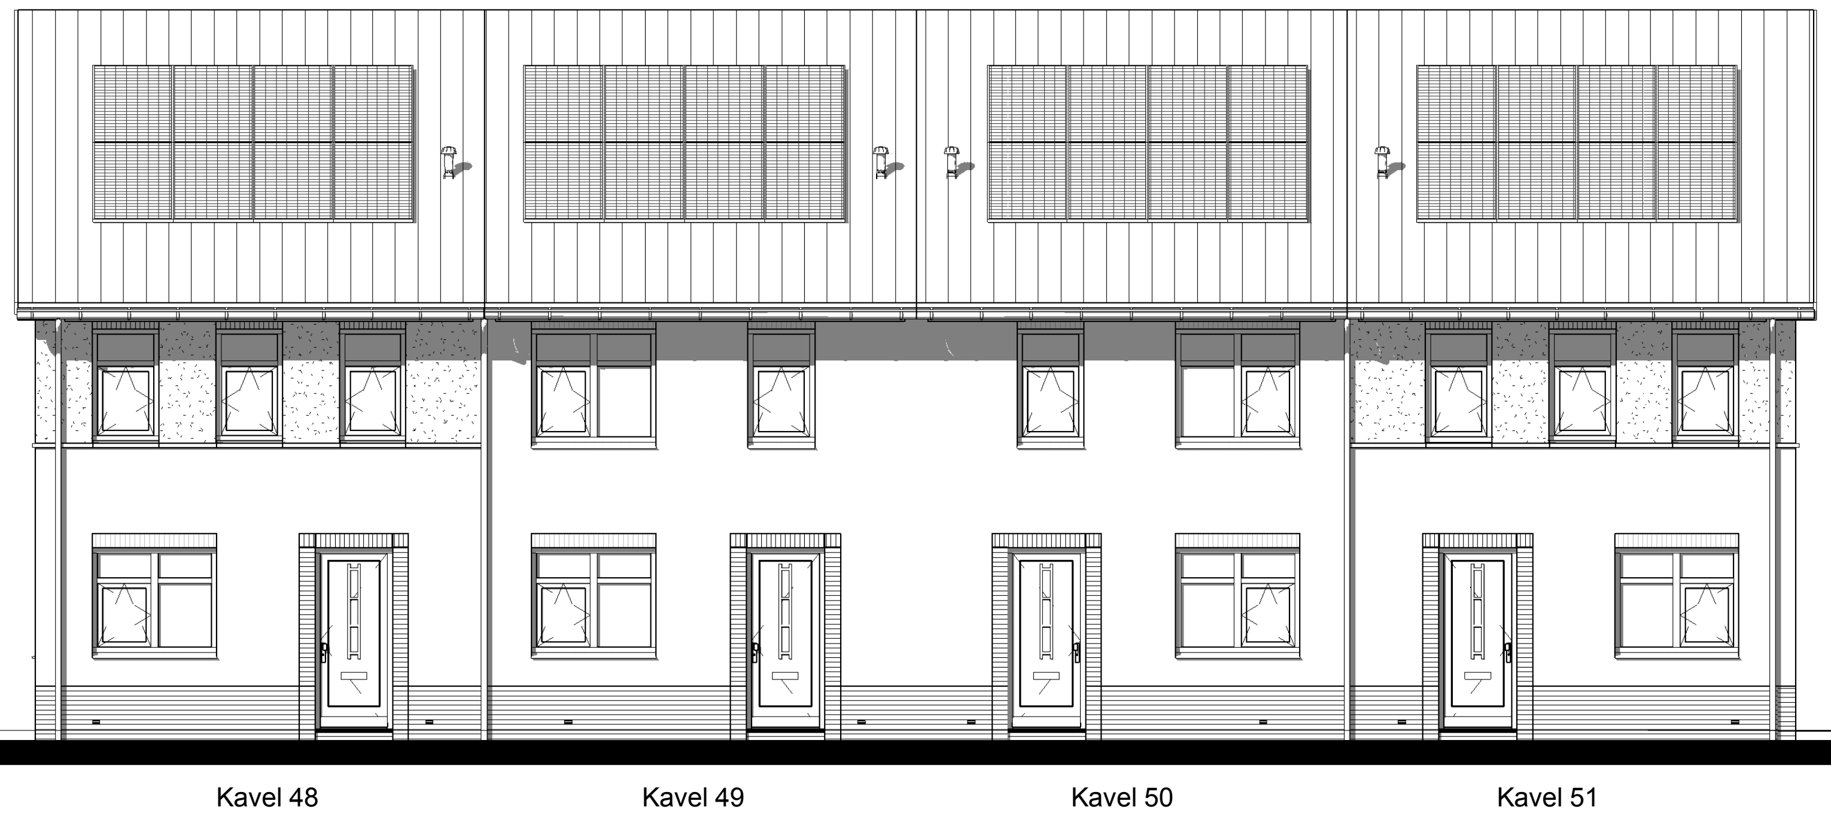

Voorgevel

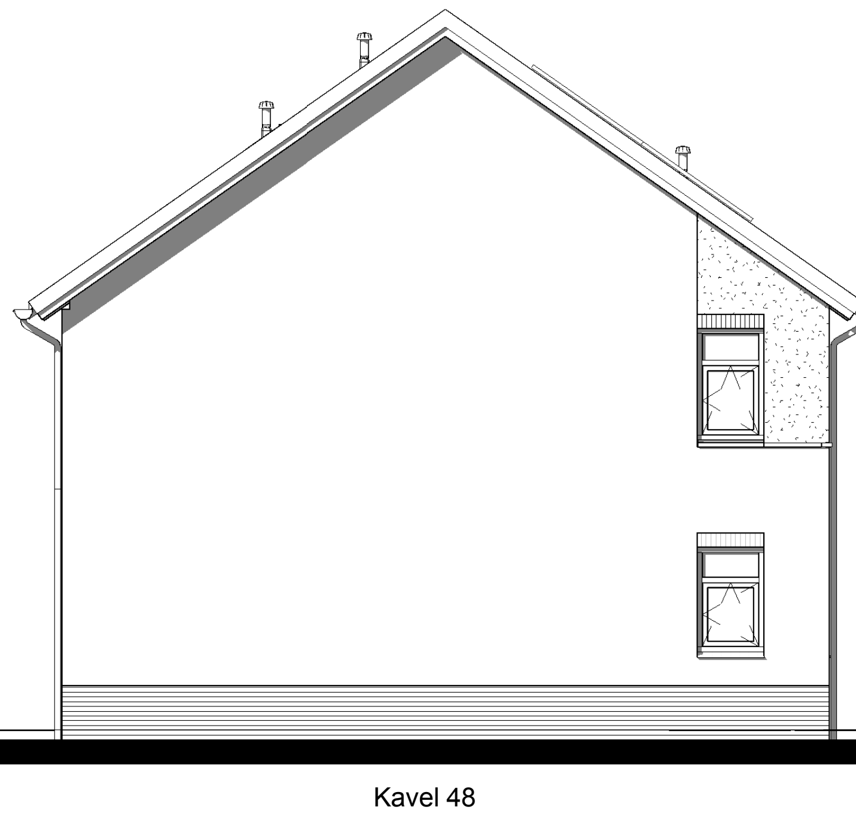

Linker zijgevel

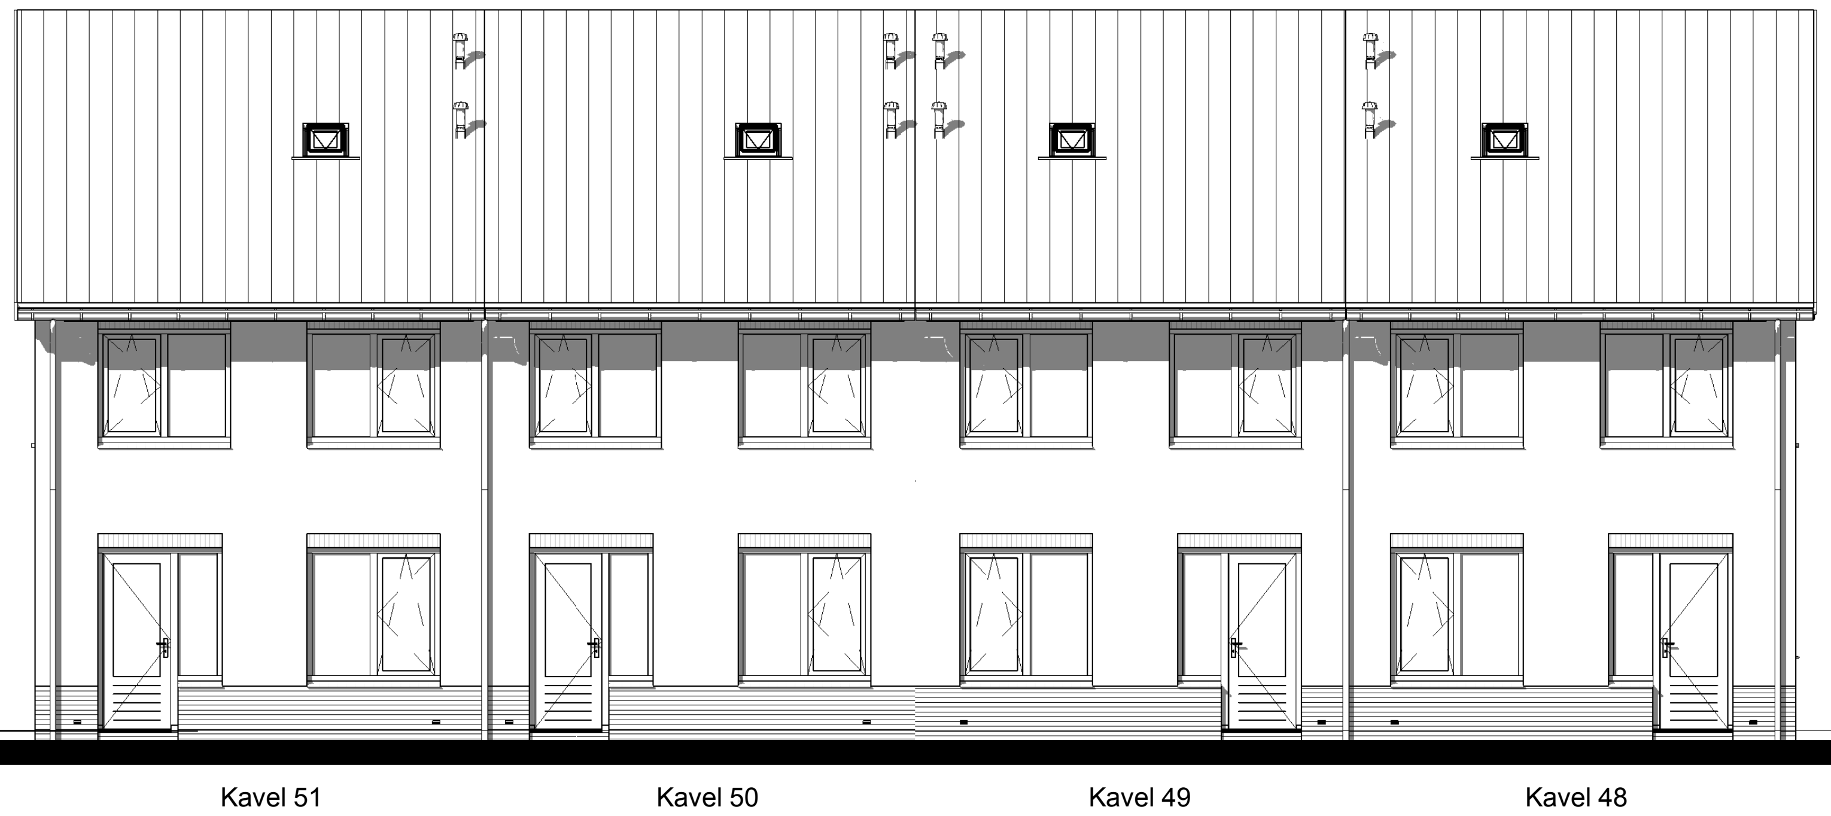

Achtergevel

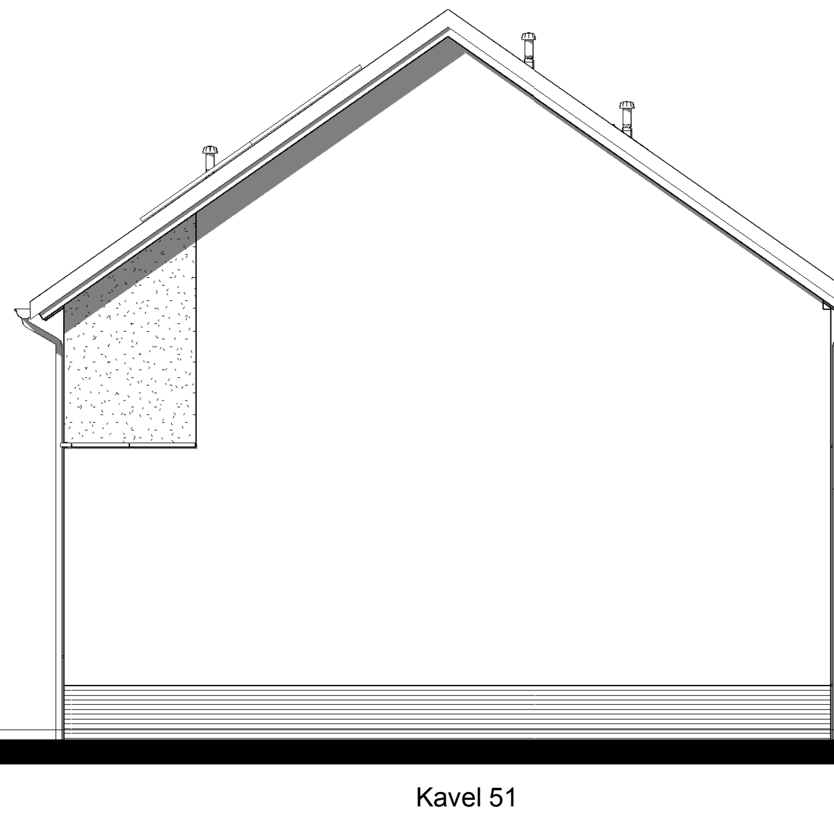

Rechter zijgevel

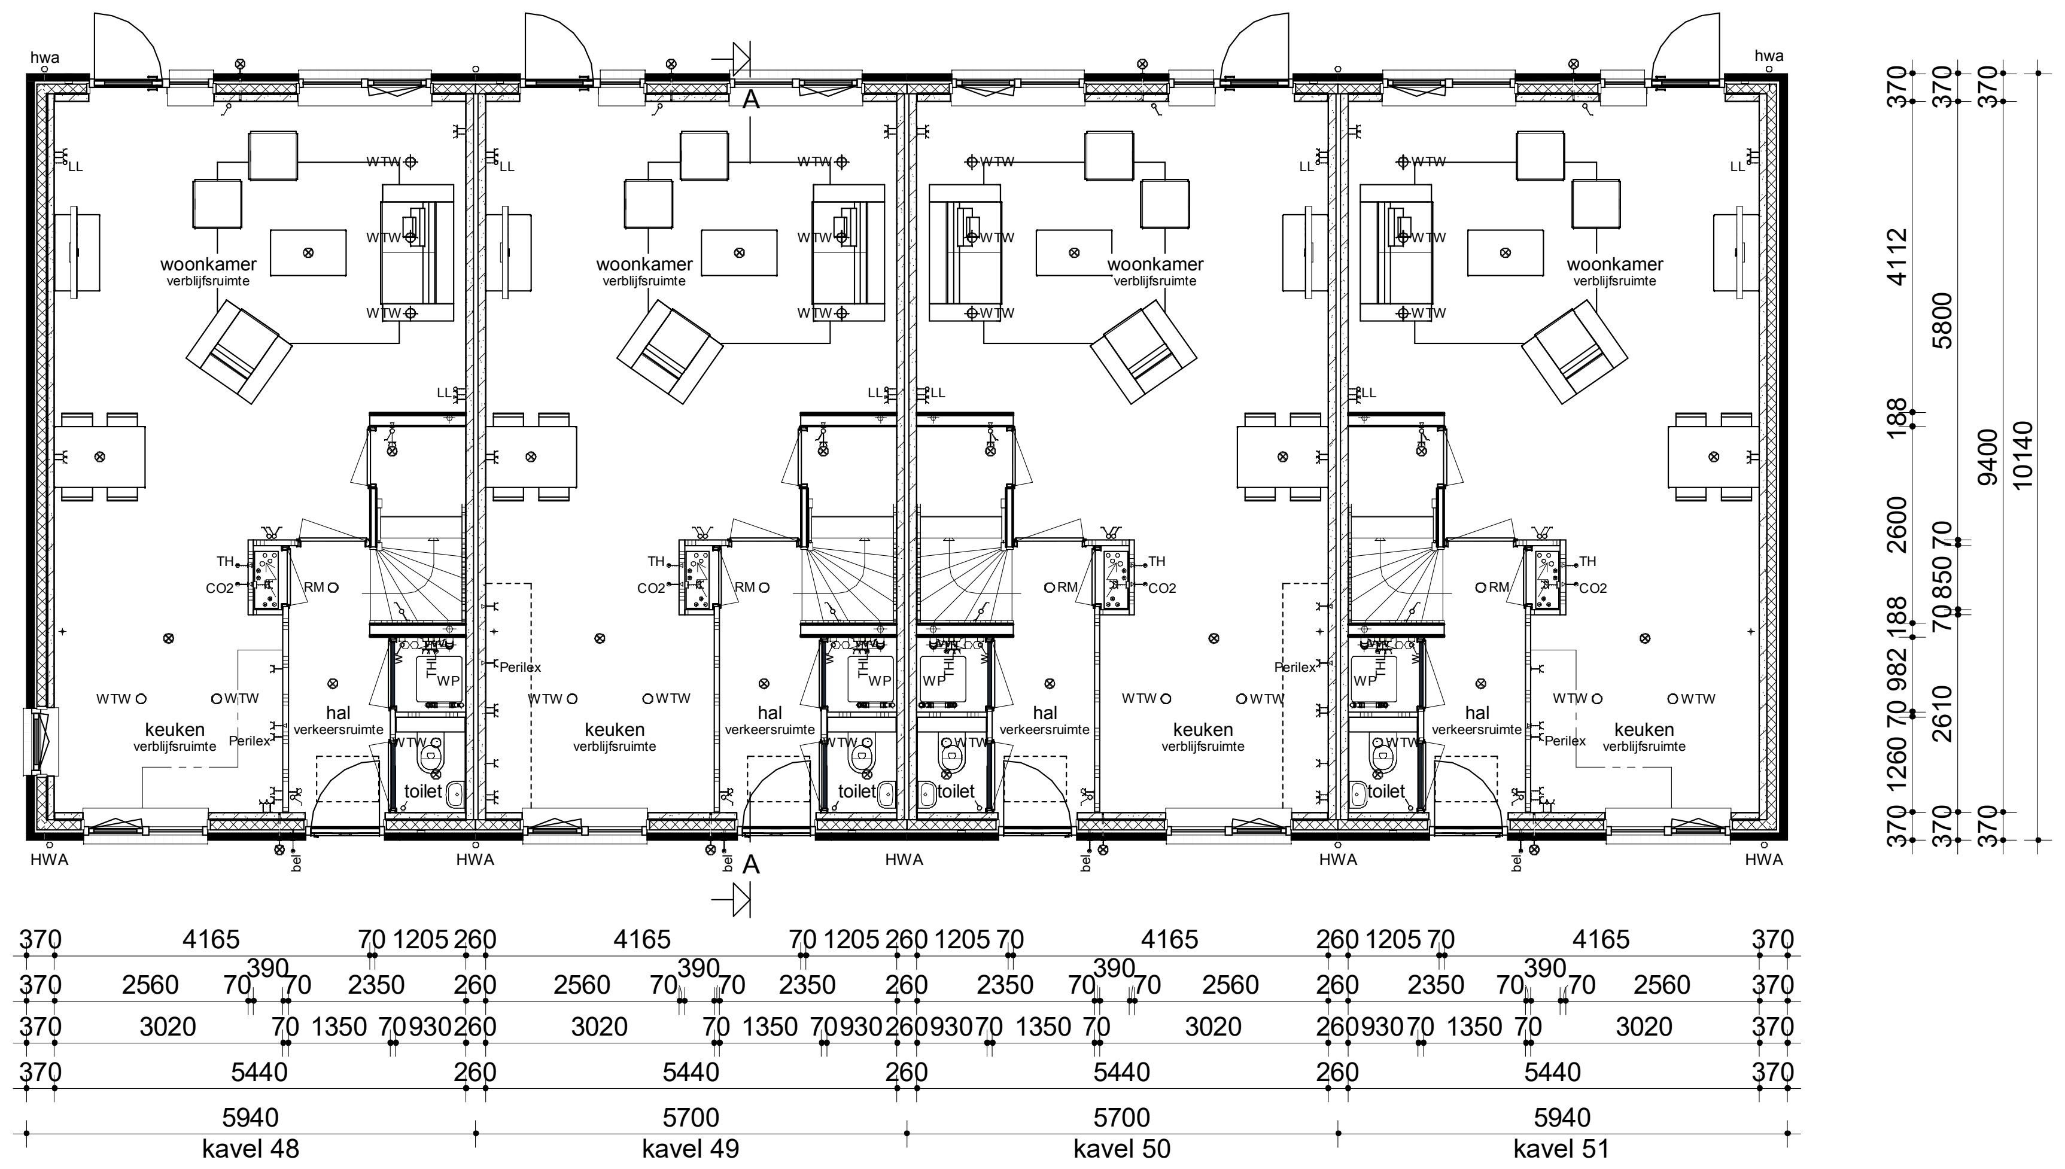

Begane grond

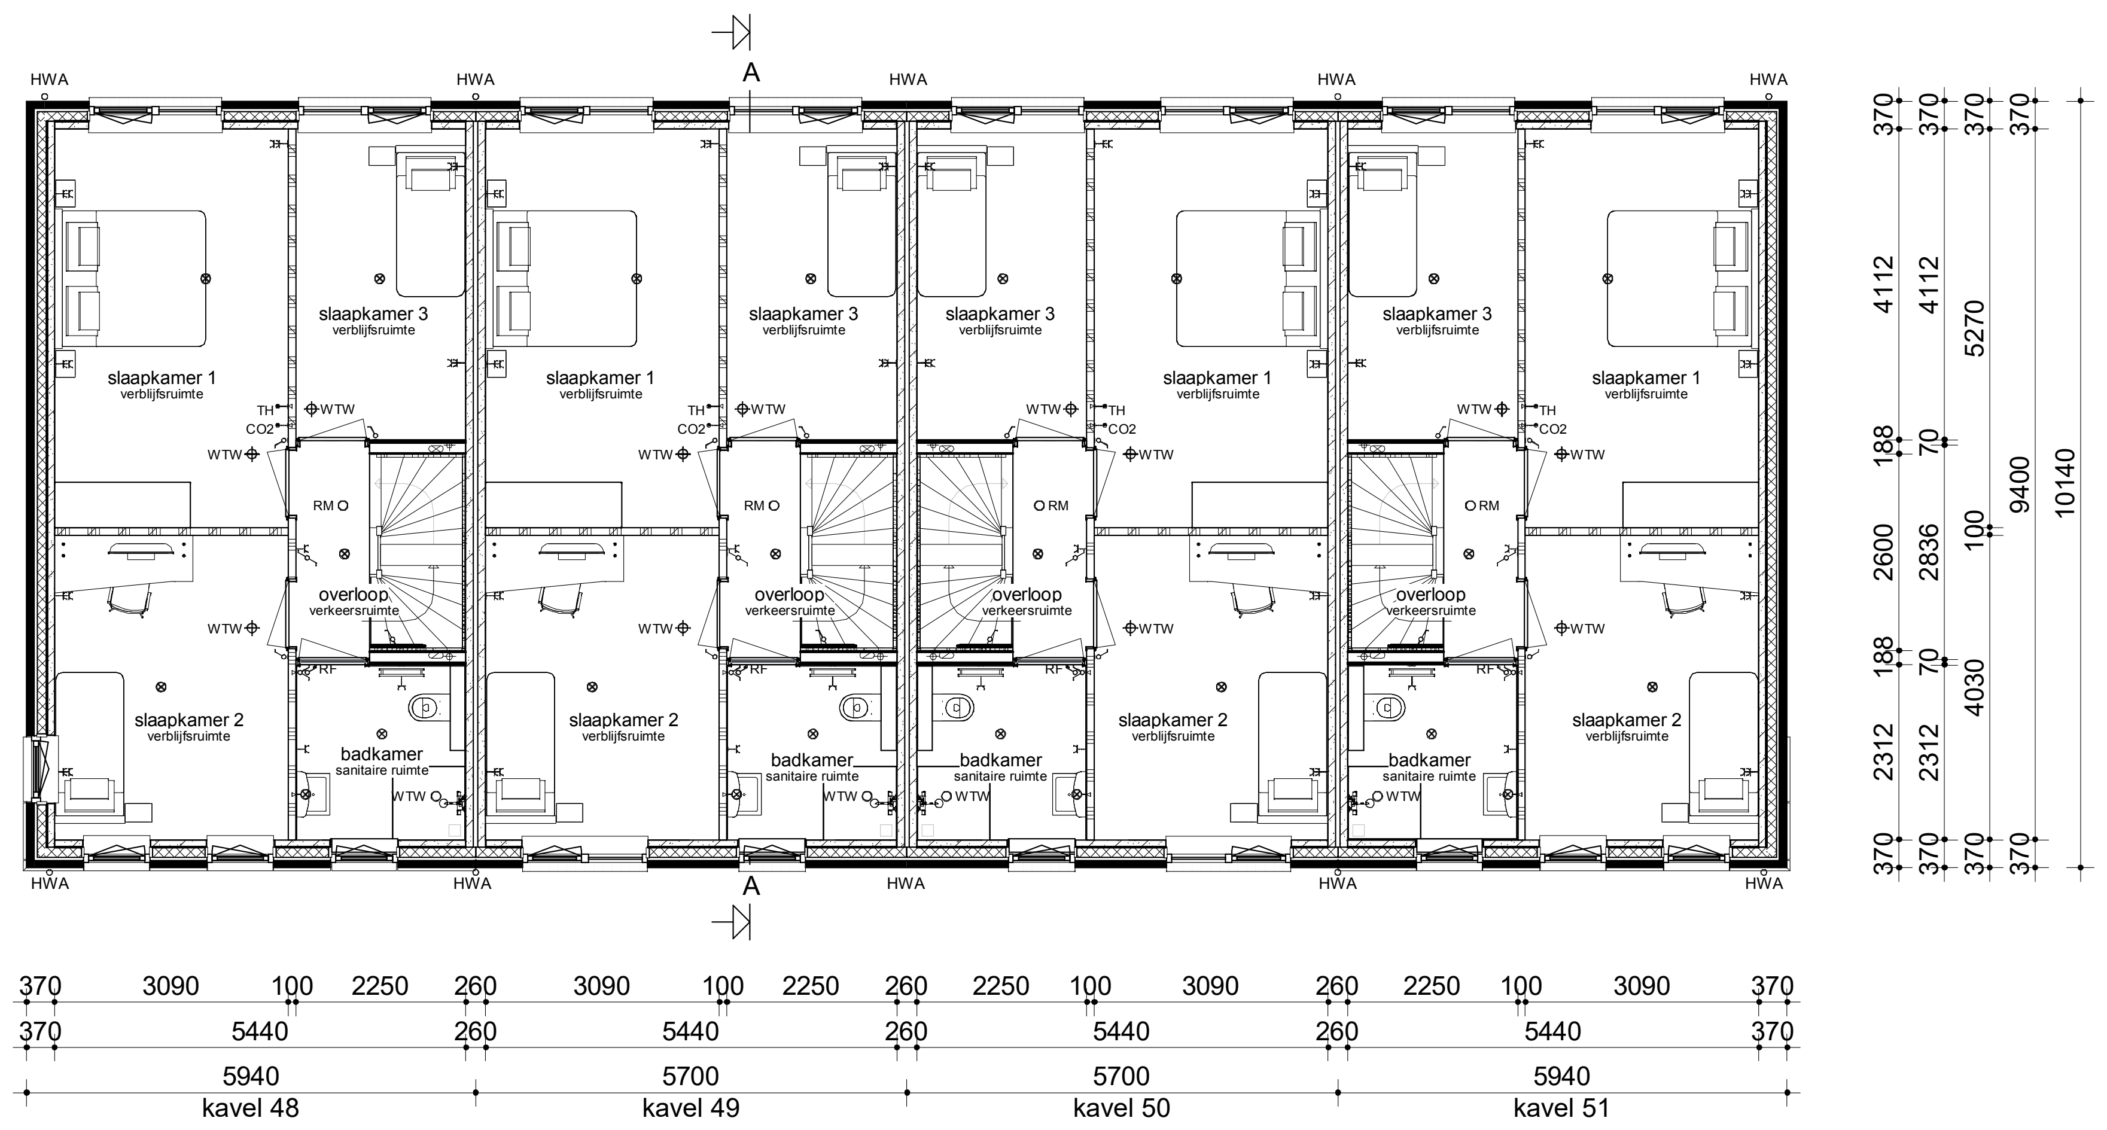

Verdieping

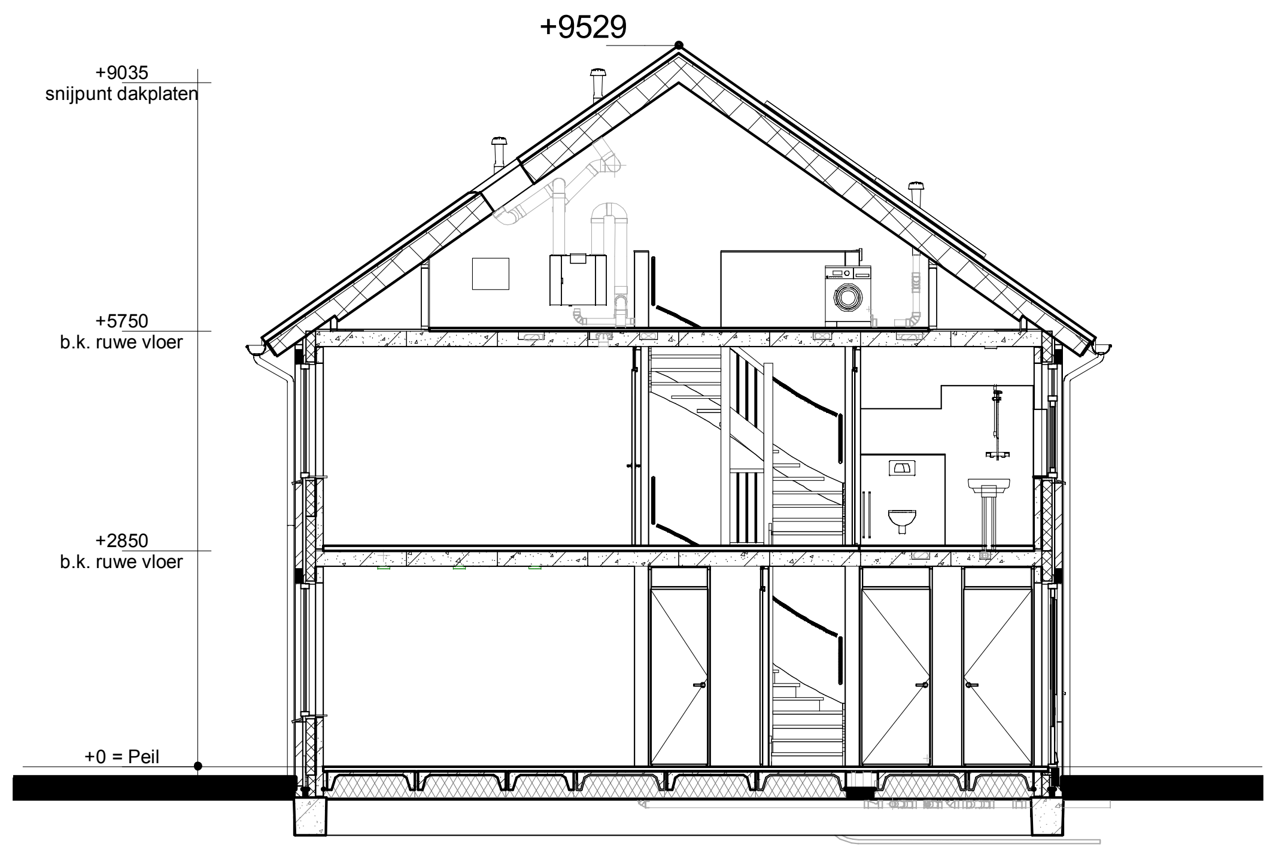

Doorsnede AA

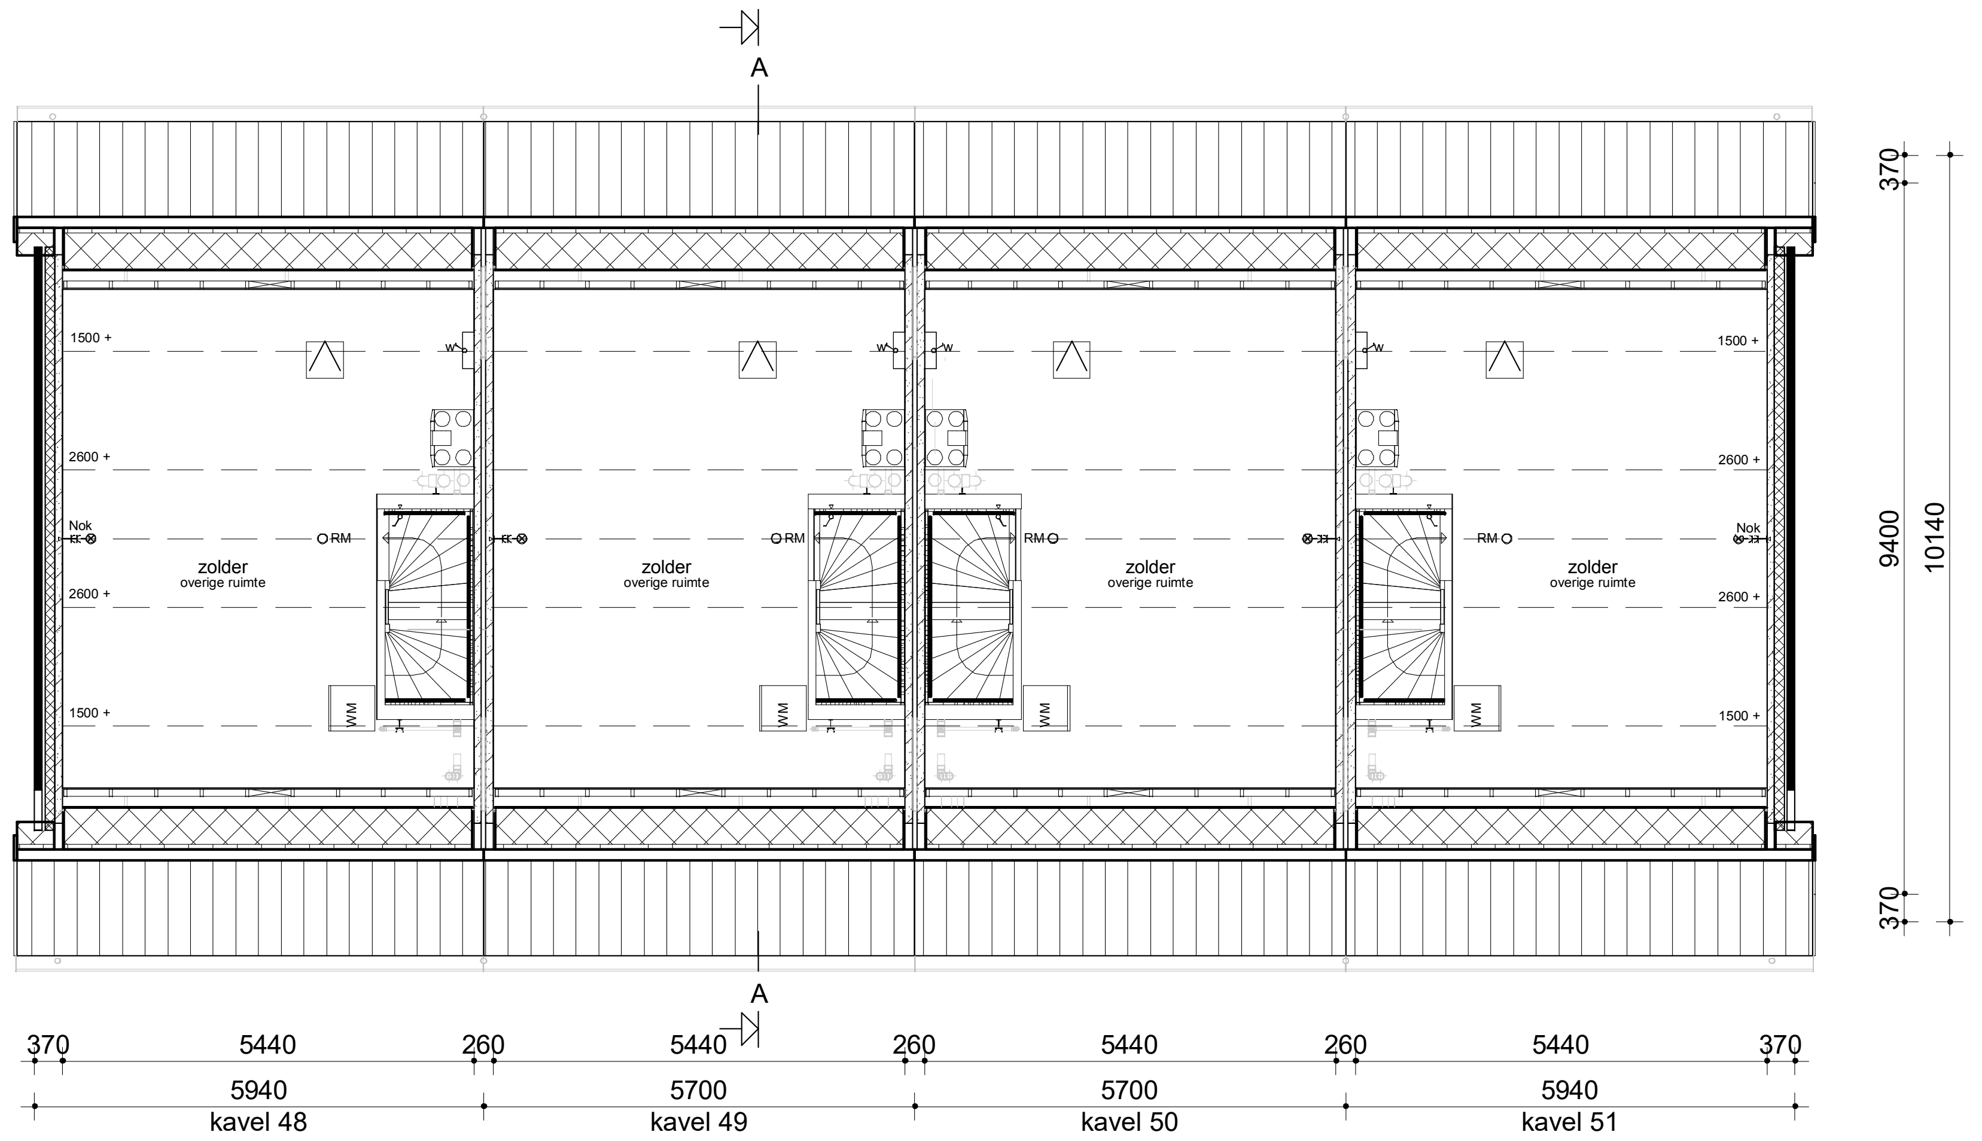

Zolder

Renvooi

▬	Metselwerk		Enkele schakelaar
▭	Isolatie		Dubbele schakelaar
▨	Betonnen wand		Wisselschakelaar
▭	Kalkzandsteen wand		Standen schakelaar t.b.v. ventilatiesysteem
▭	Lichte scheidingswand		Enkele wandcontactdoos met randaarde
☒	Dragend knieschot incl. afneembaar paneel tpv kruis		Dubbele wandcontactdoos geaard (boven elkaar)
☒	Vloerverwarmingsverdeler		Dubbele wandcontactdoos geaard (naast elkaar)
	WTW box	⊗	Plafondlichtpunt
WP	Warmtepomp	⊗	Wandlichtpunt
	Omvormer t.b.v. PV-panelen	○ RM	Rookmelder
	Meterkast	○ WTW	WTW retourventiel
⬚	Kruipluik	⊕WTW	WTW inblaasventiel
WM	Opstelplaats wasmachine	‖ WTW	WTW retourventiel wand
	Radiator	TH	Thermostaat
		THL	Thermostaatleiding
		LL	Loze leiding
		Bel	Beldrukker
		CO2	CO2 bedieningspaneel
		○ HWA	Hemelwaterafvoer

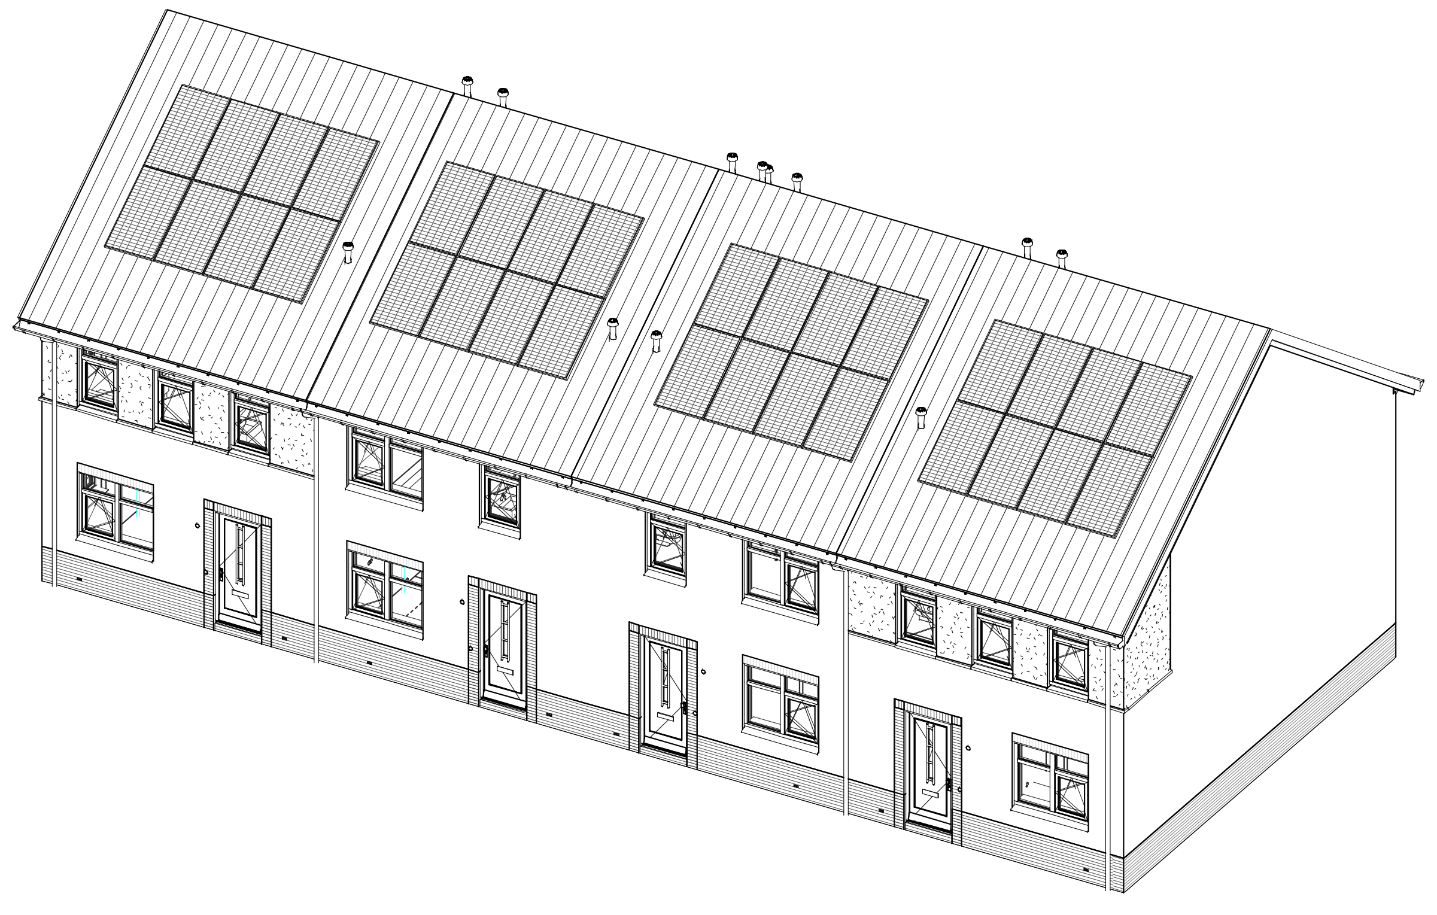

opmerkingen/
gecontroleerd:

Wijz.:	Get.:	d.d.:	Omschrijving wijzigingen:

Bouwconcept:
IDENTIS DOOR ROOSDOM TIJHUIS

project:
4 rijwoningen type "Laanzicht"
In het plan "Eschwonen" te Borne

opdrachtgever:
Bouwbedrijf Roosdom Tijhuis b.v.

onderdeel:
Verkooptekening kavel 48-51

RoosdomTijhuis

Bouwbedrijf Roosdom Tijhuis bv
Jutestraat 8
Postbus 237 7460 AE RIJSSEN
TELEFOON 0548 51 80 24
E-MAIL info–roosdomtijhuis.nl
WEBSITE www.roosdomtijhuis.nl

architect: B. Nijland M. Sc.
schaal: 1:100
datum: 16-11-2021
plotdatum: 16-11-2021 11:37:24
tek. nr.: V-01a
werk nr: 5815

Autodesk Revit 2020

tekening: E:\Werken\5815 4 rijwoningen Borne\5815 B\00_REVIT\5815B_kavel 48-51_koop R2020.rvt

Formaat: A1 841x594 mm